PROCESSO LICITATÓRIO Nº 005/2025
CONCORRÊNCIA ELETRÔNICA Nº 001/2025

Torna-se público, para conhecimento dos interessados, que o Fundo Municipal de Educação dos Palmares/PE, torna pública a abertura da licitação na modalidade CONCORRÊNCIA ELETRÔNICA, do tipo menor preço global, Pelo regime de Empreitada por Preço Unitário nos termos da Lei Federal nº 14.133/2021 e da Lei Complementar n° 123/2006, da Lei de Diretrizes Orçamentárias vigente e, ainda, de acordo com as condições estabelecidas neste Edital.

Recebimento das propostas até: 07/05/2025 às 08:00 (Oito) horas (horário oficial de Brasília)	
Início da sessão de disputa de preços: 07/05/2025 às 08:30 (Oito e trinta) horas (horário oficial de Brasília)	
Sistema eletrônico utilizado: Bolsa Nacional de Compras – BNC	
Endereço eletrônico do sistema: http://bnc.org.br/sistema/	
Dados para contato/ WhatsApp: BNC: (42) 3026 4550	
Agente de Contratação: Maria Carolina Marques	**Protocolo de Pedidos Externos: https://palmares.1doc.com.br/b.php?pg=wp/wp&itd=5**
Fone: (81) 3662-2222 (Ramal 213)	
Endereço: Sede da Prefeitura dos Palmares, Sala da CPL, Av. Visconde do Rio Branco, 1368, São Sebastião, Palmares – PE.	

1. DO OBJETO.

1.1.O objeto da presente licitação é a **CONTRATAÇÃO DE EMPRESA DE ENGENHARIA PARA REALIZAR OBRA DE CONCLUSÃO DE QUADRA COBERTA ANEXA À ESCOLA MUNICIPAL SANTA LUZIA.**

1.2. O regime adotado será de empreitada por preço global, conforme especificações constantes no Projeto Básico de Engenharia – ANEXO III, que é parte integrante deste Edital.

1.3 A licitação compõe-se de item único, conforme planilha orçamentária e especificações técnicas constantes do Projeto Básico de Engenharia - ANEXO III, sagrando-se vencedor o licitante que ofertar o menor preço global.

1.4 O critério de julgamento adotado será o menor preço global, observadas as exigências contidas neste Edital e seus Anexos quanto às especificações do objeto.

2. DO TERMO DE CONTRATO.

2.1. As regras referentes à execução contratação são as que constam no Termo de Contrato, ANEXO I deste Edital.

3. DO CREDENCIAMENTO.

3.1 O credenciamento da empresa interessada em participar da concorrência, deverá ocorrer previamente na plataforma de licitações da Bolsa Nacional de Compras (BNC), mediante a apresentação de Termo de Adesão, devidamente assinado concordando com as cláusulas do

3.2 Regulamento da BCN, disponível no endereço eletrônico www.bnc.org.br, no mínimo, 48 (quarenta e oito) horas antes do final da etapa estipulada para o cadastramento de propostas.

3.3 Para fins de credenciamento, o licitante deverá declarar conhecimento e atendimento às exigências previstas no Edital, devendo igualmente estar representado por pessoa munida de poderes suficientes para a prática dos atos necessários para sua participação no certame.

3.4 O credenciamento junto ao provedor do sistema implica a responsabilidade do licitante ou de seu representante legal e a presunção de sua capacidade técnica para realização das transações inerentes a esta licitação.

3.5 É de responsabilidade do cadastrado conferir a exatidão dos seus dados cadastrais na plataforma da Bolsa Nacional de Compras (BNC) e mantê-los atualizados junto aos órgãos responsáveis pela informação, devendo proceder, imediatamente, à correção ou à alteração dos registros tão logo identifique incorreção ou aqueles se tornem desatualizados.

3.6 A não observância do disposto no subitem anterior poderá ensejar desclassificação no momento da habilitação.

3.7 O licitante responsabiliza-se exclusiva e formalmente pelas transações efetuadas em seu nome, assume como firmes e verdadeiras suas propostas e seus lances, inclusive os atos praticados diretamente ou por seu representante, excluída a responsabilidade do provedor do sistema ou do órgão ou entidade promotora da licitação por eventuais danos decorrentes de uso indevido das credenciais de acesso, ainda que por terceiros.

3.8 O licitante será responsável por todas as propostas, lances de preços e transações efetuadas no sistema por sua conta e ordem, assumindo-os como firmes e verdadeiros.

3.9 O licitante responde pela veracidade e pela exatidão das especificações dos bens e dos serviços ofertados, sendo responsável por quaisquer danos decorrentes da desconformidade do bem ou do serviço ofertado com as especificações contidas no Edital.

3.10 É também de responsabilidade do licitante, observar e cumprir a legislação aplicável aos negócios realizados.

4. DA PARTICIPAÇÃO NA CONCORRÊNCIA:

4.1 Poderão participar desta concorrência, interessados cujo ramo de atividade seja compatível com o objeto desta licitação, e que estejam com credenciamento regular na plataforma de licitações da Bolsa Nacional de Compras (BNC).

4.2 Não poderão participar desta licitação os interessados:

a) Proibidos de participar de licitações e celebrar contratos administrativos, na forma da legislação vigente;
b) Que não atendam às condições deste Edital e seu(s) anexo(s);
c) Estrangeiros que não tenham representação legal no Brasil com poderes expressos para receber citação e responder administrativa ou judicialmente;
d) Que se enquadrem nas vedações previstas no art. 9º da Lei nº 14.133/2021;
e) Que estejam sob falência, concurso de credores, concordata ou em processo de dissolução ou liquidação (salvos os que se enquadarem nas Jurisprudencias sobre o assunto);
f) Entidades empresariais que estejam reunidas em consórcio;
g) O autor do anteprojeto, do projeto básico ou do projeto executivo, pessoa física ou jurídica, quando a licitação versar sobre serviços ou fornecimento de bens a ele relacionados;
h) A empresa, isoladamente ou em consórcio, responsável pela elaboração do projeto básico ou do projeto executivo, ou empresa da qual o autor do projeto seja dirigente, gerente, controlador, acionista ou detentor de mais de 5% (cinco por cento) do capital com direito a voto, responsável técnico ou subcontratado, quando a licitação versar sobre serviços ou fornecimento de bens a ela necessários;
i) A pessoa física ou jurídica que se encontre, ao tempo da licitação, impossibilitada de participar da licitação em decorrência de sanção que lhe foi imposta;
j) Aquele que mantenha vínculo de natureza técnica, comercial, econômica, financeira, trabalhista ou civil com dirigente do órgão ou entidade contratante ou com agente público que desempenhe função na licitação ou atue na fiscalização ou na gestão do contrato, ou que deles seja cônjuge, companheiro ou parente em linha reta, colateral ou por afinidade, até o terceiro grau;
k) Empresas controladoras, controladas ou coligadas, nos termos da Lei nº 6.404, de 15 de dezembro de 1976, concorrendo entre si;
l) Agente público do órgão ou entidade licitante;
m) Não poderá participar, direta ou indiretamente, da licitação ou da execução do contrato agente público do órgão ou entidade contratante, devendo ser observadas as situações que possam configurar conflito de interesses no exercício ou após o exercício do cargo ou emprego, nos termos da legislação que disciplina a matéria, conforme § 1º do art. 9º da Lei nº 14.133, de 2021.

4.3 Como condição de participação da concorrência, o licitante deverá preencher com SIM ou NÃO documento constante no ANEXO II deste Edital, relativo as declarações listadas abaixo, que deverá ser anexada na plataforma de licitações da BNC, no ato do cadastro da proposta financeira, nos itens de interesse:

a) Que cumpre os requisitos estabelecidos no art. 3º da Lei Complementar nº 123/2006, estando apta a usufruir do tratamento favorecido estabelecido em seus arts. 42 a 49;

b) Que está ciente e concorda com as condições contidas no Edital e seus anexos;

c) Que cumpre os requisitos para a habilitação definidos no Edital e que a proposta apresentada está em conformidade com as exigências editalícias;

d) Que inexistem fatos impeditivos para sua habilitação no certame, ciente da obrigatoriedade de declarar ocorrências posteriores;

e) Que não emprega menor de 18 anos em trabalho noturno, perigoso ou insalubre e não emprega menor de 16 anos, salvo menor, a partir de 14 anos, na condição de aprendiz, nos termos do art. 7º, XXXIII, da Constituição;

f) Que a proposta foi elaborada de forma independente, nos termos da Instrução Normativa SLTI/MP nº 2, de 16 de setembro de 2009;

g) Que não possui, em sua cadeia produtiva, empregados executando trabalho degradante ou forçado, observando o disposto nos incisos III e IV do art. 1º e no inciso III do art. 5º da Constituição Federal.

4.4 A declaração falsa relativa ao cumprimento de qualquer condição sujeitará o licitante às sanções previstas em lei e neste Edital.

5. DA APRESENTAÇÃO DA PROPOSTA E DOS DOCUMENTOS DE HABILITAÇÃO:

5.1 5.1. O envio da proposta e dos documentos de habilitação exigidos neste Edital, ocorrerão por meio de chave de acesso e senha.

5.2. Os licitantes encaminharão, exclusivamente por meio do sistema eletrônico, proposta com a descrição do objeto ofertado e o preço, até a data e o horário estabelecidos para abertura da sessão pública, quando, então, encerrar-se-á automaticamente a etapa de envio dessa documentação.

5.3.1. O licitante vencedor deverá enviar os documentos complementares de habilitação no prazo de máximo de 2 (duas) horas, após a solicitação do pregoeiro, sob pena de desclassificação, sem prejuízo das sanções previstas neste Edital.

5.4. As Microempresas e Empresas de Pequeno Porte deverão encaminhar a documentação de habilitação, ainda que haja alguma restrição de regularidade fiscal e trabalhista, nos termos do art. 43, § 1º da LC nº 123, de 2006.

5.5. Incumbirá ao licitante acompanhar as operações no sistema eletrônico durante a sessão pública do Pregão, ficando responsável pelo ônus decorrente da perda de negócios, diante da inobservância de quaisquer mensagens

emitidas pelo sistema ou de sua desconexão.

5.6. Até a abertura da sessão pública, os licitantes poderão retirar ou substituir a proposta inserida no sistema;

5.7. Não será estabelecida, nessa etapa do certame, ordem de classificação entre as propostas apresentadas, o que somente ocorrerá após a realização dos procedimentos de negociação e julgamento da proposta.

5.8. Os documentos que compõem a proposta e a habilitação do licitante melhor classificado somente serão disponibilizados para avaliação do pregoeiro e para acesso público após o encerramento do envio de lances.

5.9 8. DA INVERSÃO DE FASES – HABILITAÇÃO

a) A presente licitação será realizada com INVERSÃO DE FASES, permitida no art. 17, §1º da NLLC, DEVENDO A HABILITAÇÃO DOS LICITANTES PRECEDER A FASE DE APRESENTAÇÃO DE PROPOSTAS E LANCES, EM BUSCA DA MELHOR PRESTAÇÃO DOS SERVIÇOS QUE COMPÕEM O OBJETO DESTE CERTAME.

b) A inversão de fases terá como benefícios a verificação prévia da qualificação técnica, da experiência e da qualidade dos serviços prestados pelos licitantes, em busca de atender aos parâmetros mínimos de qualidade definidos no Projeto Básico, na tentativa de evitar a mácula no preço com a realização da disputa de lances antes do julgamento da capacidade de execução do objeto. Assim, a disputa ocorrerá após a análise da habilitação dos licitantes, sendo o menor preço o critério decisivo na escolha da melhor proposta para a administração.

6. DO PREENCHIMENTO DA PROPOSTA:

6.1 No prazo designado no preâmbulo deste edital, o licitante poderá (Nao sendo obrigatorio tendo em vista que obrigatório será a proposta reformulada) encaminhar, exclusivamente por meio do sistema eletrônico, a proposta de preços expressos em moeda nacional, em algarismos hindu-arábico, até a data e hora marcadas para a sessão do Pregão. Proposta de Preços Reformulada deverá conter obrigatoriamente, sob pena de desclassificação, os seguintes anexos:

6.2 Planilha Orçamentária de preços proposto pela licitante, contendo os preços unitários e totais para todos os itens;

a) Composição de custo unitário dos preços propostos em cada item da planilha discriminando todos os insumos utilizados, bem como seus valores, assinada pelo responsável técnico da empresa;

b) Composição de custo do BDI, assinada pelo responsável técnico da empresa, descriminando os respectivos percentuais das informações dos itens e de cada subi-tem que o compõe;

c) Composição detalhada dos Encargos Sociais, compatíveis com a proposta apresentada, assinada pelo

responsável técnico da empresa;

d) Composição detalhada do BDI (Bonificação e Despesas Indiretas);

6.1.1 Planilha de Orçamento dos Serviços :

a. Planilha de Orçamento dos Serviços deste edital, deverá ser preenchida com discriminação de cada serviço, unidade de medida, quantidade, os preços unitários para todos os itens quantificados, assinada pelo responsável técnico da licitante, cujo nome, título e registro no CREA, deverá constar de maneira legível e clara, Lei Federal nº. 5.194/66 e Resolução nº. 218/73 – (CONFEA), sem rasuras, emendas ou entrelinhas;

b. Nos preços propostos deverão estar inclusos mão-de-obra, fardamento, EPI'S, insumos, carga e descarga, despesas de execução, encargos sociais, trabalhistas e previdenciários, tributos, seguros e quaisquer outros encargos que incidam ou venham a incidir sobre os serviços a serem executados, bem como as despesas de conservação dos mesmos até a entrega ao Município, nos termos previstos neste edital;

c. Os quantitativos, assim como a discriminação dos itens de serviços não poderão, sob hipótese nenhuma, serem alterados pela licitante, sob pena de desclassificação;

d. Apresentar composição detalhada do BDI (Bonificação e Despesas Indiretas)**;**

e. Apresentar Cronograma Físico Financeiro

f. É obrigatória a cotação dos preços para todos os itens que compõem a *Planilha de Orçamento dos Serviços*, sendo desclassificada automaticamente a que não tiver cotação para todos eles;

6.3 Composição de Custos Unitários de Serviço:

a) Nos custos unitários deverá estar computada a Bonificação de Despesas Indiretas – BDI;

b) A composição de custo deverá obedecer à legislação vigente e os dispositivos legais que regulam a matéria, cumprindo as determinações, prescrições normativas e orientações expedidas pelos Tribunais de Contas, respeitando os valores limites máximos determinados no acórdão N° 2622/13 do Tribunal de Contas da União (T.C.U);

c) A composição de custos e BDI deverá representar fielmente a realidade dos serviços e serão avaliados pela engenharia da Secretaria Municipal de Educação, que a seu critério poderá impugnar os mesmos, caso não estejam de acordo com o solicitado;

d) Composição detalhada dos Encargos Sociais, compatíveis com a proposta apresentada;

e) A composição deverá ser apresentada em memorial descritivo de cálculo;

f) Todas as laudas componentes do memorial deverão ser datadas e devidamente assinadas pelo representante legal da licitante e responsável técnico.

g) As composições devem ser "preferencialmente" apresentadas no formato clássico constante em várias publicações técnicas e tabelas oficiais (TCPO, SEINFRA, SICRO, etc). Para tanto, a apresentação de outros formatos a critério do licitante, não serão motivos de desclassificação da proposta.

Exemplo:

C0843 - CONCRETO P/VIBR., FCK 25 MPa COM AGREGADO ADQUIRIDO - M3

		Unidade	Coeficiente	Preço	Total
EQUIPAMENTOS (CHORARIO)					
I0682	BETONEIRA ELÉTRICA 580L (CHP)	H	0,7140	13,8268	9,8723
				Total:	9,8723
MAO DE OBRA					
I2543	SERVENTE	H	6,0000	4,8800	29,2800
				Total:	29,2800
MATERIAIS					
I0109	AREIA MEDIA	M3	0,8669	46,0000	39,8774
I0280	BRITA	M3	0,6270	56,0000	35,1120
I0805	CIMENTO PORTLAND	KG	349,0000	0,5000	174,5000
I1605	PEDRISCO	M3	0,2090	63,2000	13,2088
				Total:	262,6982
				Total Simples:	301,85
				Encargos Sociais:	29,95
				Valor BDI:	0,00
				Valor Geral:	331,80

h) Se, por motivo de força maior, a adjudicação não puder ocorrer dentro do período de validade das propostas, e caso persista o interesse da Administração, esta poderá solicitar a prorrogação da validade prevista no subitem anterior, por igual prazo.

i) No caso de discordância entre os preços unitários e globais, prevalecerão os primeiros. No caso de discordância entre os valores numéricos e por extenso, prevalecerão os últimos, devendo a Comissão de Licitação proceder às correções necessárias.

j) Para efeito de julgamento, não se considerará qualquer oferta de vantagem não prevista neste Edital, nem preço ou vantagem baseada nas ofertas dos demais licitante.

6.4 As exigências constantes do subitem anterior deverão ser atendidas por intermédio de arquivo a ser anexado à proposta de preços nos moldes de funcionalidade do Sistema BNC por ocasião da formalização de preços pelo licitante participante.

6.5 A não apresentação da exigência contida no item anterior 6.1 ensejará aplicação das sanções previstas no Edital, bem como na sua desclassificação.

6.6 Não se admitirá proposta que apresente preço global ou unitário simbólico, irrisório ou de valor zero, incompatível com os preços dos insumos e salários de mercado acrescido dos respectivos encargos, ainda que o ato convocatório desta licitação não tenha estabelecido limites mínimos, exceto quando se referirem à materiais e instalações de propriedade do próprio licitante, para as quais ele renuncie a parcela ou a totalidade da remuneração;

6.7 Não serão aceitos quaisquer adendos, acréscimos ou retificações às propostas após a sua apresentação e aceitabilidade;

6.8 Após o encerramento da fase de lances, a arrematante deverá encaminhar obrigatoriamente a **PROPOSTA READEQUADA**, no prazo de **02 (Duas) horas** após o encerramento da disputa de lances dos itens, redigida em papel timbrado da licitante e **EXCLUSIVAMENTE VIA SISTEMA**, de forma clara e inequívoca, sem emendas, rasuras ou entrelinhas, em estrita observância às especificações contidas neste edital, assinada a última folha e rubricada nas demais pelo seu titular ou representante legal da licitante, devidamente identificado, nela constando, obrigatoriamente:

a) Planilha Orçamentária de preços proposto pela licitante, contendo os preços unitários e totais para todos os itens;
b) Composição de custo unitário dos preços propostos em cada item da planilha discriminando todos os insumos utilizados, bem como seus valores, assinada pelo responsável técnico da empresa;
c) Composição de custo do BDI, assinada pelo responsável técnico da empresa, descriminando os respectivos percentuais das informações dos itens e de cada subi-tem que o compõe;
d) Composição detalhada dos Encargos Sociais, compatíveis com a pro-posta apresentada, assinada pelo responsável técnico da empresa;
e) Composição detalhada do BDI (Bonificação e Despesas Indiretas);

6.9 A não apresentação da exigência contida no item anterior **6.6**. ensejará aplicação das sanções previstas no Edital, bem como na sua desclassificação.

6.10 Logo após o encerramento da sessão de disputa de lances será feita a aferição se consta a composição da planilha com a proposta de preços inicial da licitante arrematante.

6.11 Deverão estar incluídos nos preços todos os custos da mão-de-obra, encargos sociais, trabalhistas e previdenciários, tributos, taxas, contribuições, transportes, fretes e quaisquer outros custos ou despesas que incidam sobre a prestação do objeto a ser contratado.

6.12 Os preços finais (unitários e totais) ofertados não poderão ultrapassar os preços unitários e totais máximos fixados neste Edital.

6.13 Serão desclassificadas as propostas que não atenderem às exigências deste Edital, apresentarem preços inexequíveis, ou contiverem irregularidades insanáveis.

6.14 O licitante será responsável por todas as transações que forem efetuadas em seu nome no sistema eletrônico, assumindo como firmes e verdadeiras suas propostas e lances.

6.15 A validade da proposta será de, no mínimo, 60 (sessenta) dias, contados a partir da data da sessão de abertura do Pregão, independentemente de declaração do licitante.

6.16 O critério de aceitabilidade dos preços (unitário e global) propostos pelos licitantes será o de compatibilidade com os preços dos insumos e salários de mercado coerentes com a execução do objeto licitado, acrescido dos respectivos encargos sociais e benefícios e despesas indiretas (BDI).

6.17 São considerados como limites máximos para os preços ofertados os seus correspondentes preços unitário e global constantes na Planilha de Orçamento de Serviços – elaborada pela Prefeitura Municipal, a qual integra o Edital.

6.18 Serão DESCLASSIFICADAS as propostas comerciais que apresentarem preços unitário e global superiores aos seus correspondentes estabelecidos na Planilha de Orçamento de Serviços, que integra este edital.

6.19 A análise e julgamento das propostas observarão o cumprimento, pelos licitantes, das exigências previstas neste Edital, e será procedido de acordo com o tipo da licitação – MENOR PREÇO GLOBAL, o qual será aferido em obediência ao seguinte CRITÉRIO:

6.19.1 O valor global máximo admitido é de: **R$ 1.207.671,04 (um milhão duzentos e sete mil, seiscentos e setenta e um reais e quatro centavos).**

6.20 Será desclassificada a proposta ou o lance vencedor, apresentar preço final superior ao preço máximo fixado (Acórdão nº 1455/2018 - TCU - Plenário), ou que apresentar preço manifestamente inexequível.

6.21 O descumprimento das regras supramencionadas pela Administração por parte dos contratados pode ensejar a fiscalização do Tribunal de Contas da União, Tribunal de Contas do Estado de Pernambuco e, após o devido processo legal, gerar as seguintes consequências: assinatura de prazo para a adoção das medidas necessárias ao exato cumprimento da lei, nos termos do art. 71, inciso IX, da Constituição; ou condenação dos agentes públicos responsáveis e da empresa contratada ao pagamento dos prejuízos ao erário, caso verificada a ocorrência de superfaturamento por sobrepreço na execução do contrato.

6.22 A apresentação das propostas implica obrigatoriedade do cumprimento das disposições nelas contidas, em conformidade com o que dispõe o Projeto Básico, assumindo o proponente o compromisso de executar o objeto licitado nos seus termos, bem como de fornecer os materiais, equipamentos, ferramentas e utensílios necessários, em quantidades e qualidades adequadas à perfeita execução contratual, promovendo, quando requerido, sua substituição.

7. DA ABERTURA DA SESSÃO, CLASSIFICAÇÃO DAS PROPOSTAS E FORMULAÇÃO DE LANCES:

7.1 A abertura da presente licitação dar-se-á em sessão pública, por meio de sistema eletrônico, na data, horário e local indicados neste Edital.

7.1.1 Em razão da inversão de fases, a sessão será aberta com a verificação dos documentos de habilitação dos proponentes. Decidida a habilitação/inabilitação, haverá prazo de recurso conforme detalhado no item específico deste edital, e só após a conclusão da fase recursal se iniciará a fase de julgamento de propostas.

7.2 O Pregoeiro verificará as propostas cadastradas diretamente no sistema (digitadas), desclassificando desde logo aquelas que:

a) contiverem vícios insanáveis;

b) não obedecerem às especificações técnicas pormenorizadas no edital;

c) apresentarem preços inexequíveis ou permanecerem acima do orçamento estimado para a contratação;

d) não tiverem sua exequibilidade demonstrada, quando exigido pela Administração;

e) apresentarem desconformidade com quaisquer outras exigências do edital, desde que insanável.

7.2.1.1. A verificação da conformidade das propostas poderá ser feita exclusivamente em relação à proposta mais bem classificada.

7.2.2. Também será desclassificada a proposta digitada nos campos do sistema que identifique o licitante na especificação de seu objeto, marca, modelo.

7.2.3. A desclassificação será sempre fundamentada e registrada no sistema, com acompanhamento em tempo real por todos os participantes.

7.2.4. A não desclassificação da proposta não impede o seu julgamento definitivo em sentido contrário, levado a efeito na fase de aceitação.

7.3. O sistema ordenará automaticamente as propostas classificadas, sendo que somente estas participarão da fase de lances.

7.4. O sistema disponibilizará campo próprio para troca de mensagens entre o Pregoeiro e os licitantes.

7.5. Iniciada a etapa competitiva, os licitantes deverão encaminhar lances exclusivamente por meio do sistema eletrônico, sendo imediatamente informados do seu recebimento e do valor consignado no registro.

7.5.1. O lance deverá ser ofertado de acordo com o tipo de licitação indicada no preambulo deste edital.

7.6. Os licitantes poderão oferecer lances sucessivos, observando o horário fixado para abertura da sessão e as regras estabelecidas no Edital.

7.7. O licitante somente poderá oferecer lance de valor inferior ou percentual de desconto superior ao último por ele ofertado e registrado pelo sistema.

7.8. O intervalo mínimo de diferença de valores entre os lances, será o definido na Plataforma da Concorrência Eletrônica;

7.9. As licitantes poderão oferecer lances sucessivos, observado o horário fixado e as regras de aceitação dos mesmos.

7.9.1. Somente serão aceitos os lances cujos valores forem inferiores ao último ofertado pela licitante e registrado no sistema.

7.9.2. Não serão aceitos dois ou mais lances de mesmo valor, prevalecendo aquele que for recebido e registrado em primeiro lugar.

7.9.3. Durante o transcurso da etapa de lances, as licitantes serão informadas, em tempo real, do valor do menor lance registrado, vedada a identificação da detentora do lance.

7.9.4. Não poderá haver desistência dos lances ofertados, a não ser em situação devidamente justificada e aceita pelo(a) Pregoeiro(a), sujeitando-se a licitante às penalidades previstas no item 15 deste Edital.

7.10. Será adotado para o envio de lances no pregão eletrônico o modo de disputa "ABERTO".

MODOS DE DISPUTA:

1 **MODO DE DISPUTA: ABERTO E FECHADO.**

I. No modo de disputa aberto e fechado os licitantes apresentarão lances públicos os licitantes apresentarão lances públicos e sucessivos, com lance final e fechado, conforme o critério de julgamento adotado no edital.

II. A etapa de lances da sessão pública terá duração de 15 minutos e, após isso, encerrado o prazo de 15 minutos, inicia-se o período aleatório de até 10 minutos, com fechamento iminente dos lances.

III. Encerrada a etapa aberta, o autor da oferta mais vantajosa aqueles com valores até 10% superiores a essa oferta serão convocados pelo sistema para que ofertem um lance final e fechado.

IV. Não havendo no mínimo 3 ofertas, nas condições do subitem anterior, o sistema convocará os autores dos melhores valores subsequentes, no máximo de 3, para ofertarem lance final e fechado. Ou seja, chamam-se mais 3, se houver.

V. O licitante poderá optar por manter o seu último lance da etapa aberta, ou por ofertar valor menor, em até 5 minutos após a convocação.

VI. Na hipótese de não haver licitante classificado na etapa de lance fechado que atenda às exigências para habilitação, a agente de contratação poderá, auxiliado pela equipe de apoio, mediante justificativa, admitir o reinício da etapa fechada, nos termos do disposto no item IV.

VII. Facultativamente, a agente de contratação poderá encerrar a sessão pública mediante encaminhamento de aviso de fechamento iminente dos lances e subsequente transcurso do prazo de trinta minutos, findo o qual será encerrada a recepção de lances. Neste caso, antes de anunciar o vencedor, a agente de contratação poderá encaminhar, pelo sistema eletrônico contraproposta diretamente ao proponente que tenha apresentado o lance de menor preço, para que seja obtido preço melhor, bem como decidir sobre sua aceitação.

VIII. O sistema informará a proposta de maior desconto imediatamente após o encerramento da etapa de lances ou, quando for o caso, após negociação e decisão pela agente de contratação acerca da aceitação do lance de maior desconto

IX. No caso de desconexão com o agente de contratação no decorrer da etapa competitiva da concorrência, o sistema eletrônico poderá permanecer acessível aos licitantes para a recepção dos lances.

X. Quando a desconexão do sistema eletrônico para o pregoeiro persistir por tempo superior a dez minutos, a sessão pública será suspensa e terá reinício somente após comunicação expressa do Pregoeiro aos participantes do certame, publicada no (BNC – BOLSA NACIONAL DE COMPRAS), (https://bnccompras.com/Home/Login), quando serão divulgadas data e hora para a sua reabertura. E será reiniciada somente após decorridas vinte e quatro horas da comunicação do fato pelo Pregoeiro aos participantes, no sítio eletrônico utilizado para divulgação.

XI. O critério de julgamento adotado será menor preço global, conforme definido neste Edital e seus anexos.

XII. Caso o licitante não apresente lances, concorrerá com o valor de sua proposta.

XIII. Só poderá haver empate entre propostas iguais (não seguidas de lances), ou entre lances finais da fase fechada do modo de disputa aberto e fechado.

XIV Havendo eventual empate entre propostas ou lances, o critério de desempate será aquele previsto no art. 60, § 1º da Lei nº 14.133/2021, as regras previstas no caput deste artigo não prejudicarão a aplicação do disposto no art. 44 da Lei Complementar nº 123, de 14 de dezembro de 2006.:

XV. Persistindo o empate, a proposta vencedora será sorteada pelo sistema eletrônico dentre as propostas ou os lances empatados.

XVI. Encerrada a etapa de envio de lances da sessão pública, o agente de contratação/comissão do certame deverá encaminhar, pelo sistema eletrônico, contraproposta ao licitante que tenha apresentado o melhor preço, para que seja obtida melhor proposta, vedada a negociação em condições diferentes das previstas neste Edital.

XVII. A negociação será realizada por meio do sistema, podendo ser acompanhada pelos demais licitantes;

XVII. Após a negociação do preço, o agente de contratação/comissão do certame iniciará a fase de aceitação e julgamento da proposta.

7.18. No caso de equivalência dos valores apresentados pelas microempresas e empresas de pequeno porte que se encontrem nos intervalos estabelecidos nos subitens anteriores, será realizado sorteio entre elas para que se identifique aquela que primeiro poderá apresentar melhor oferta.

7.19. Quando houver propostas beneficiadas com as margens de preferência em relação ao produto estrangeiro, o critério de desempate será aplicado exclusivamente entre as propostas que fizerem jus às margens de preferência, conforme regulamento.

7.20. A ordem de apresentação pelos licitantes é utilizada como um dos critérios de classificação, de maneira que só poderá haver empate entre propostas iguais (não seguidas de lances), ou entre lances finais da fase fechada do modo de disputa aberto e fechado.

7.21. Havendo eventual empate entre propostas ou lances, o critério de desempate será aquele previsto no art. 60, da Lei n.º 14.133, de 2021, na seguinte ordem:

1) disputa final, hipótese em que os licitantes empatados poderão apresentar nova proposta em ato contínuo à classificação;

2) avaliação do desempenho contratual prévio dos licitantes, para a qual deverão preferencialmente ser utilizados registros cadastrais para efeito de atesto de cumprimento de obrigações previstos nesta Lei;

3) desenvolvimento pelo licitante de ações de equidade entre homens e mulheres no ambiente de trabalho, conforme regulamento;

4) desenvolvimento pelo licitante de programa de integridade, conforme orientações dos órgãos de controle.

7.22.1. Em igualdade de condições, se não houver desempate, será assegurada preferência, sucessivamente, aos bens e serviços produzidos ou prestados por:

1) empresas estabelecidas no território do Estado ou do Distrito Federal do órgão ou entidade da Administração Pública estadual ou distrital licitante ou, no caso de licitação realizada por órgão ou entidade de Município, no território do Estado em que este se localize;

2) empresas brasileiras;

3) empresas que invistam em pesquisa e no desenvolvimento de tecnologia no País;

4) empresas que comprovem a prática de mitigação, nos termos da Lei nº 12.187, de 29 de dezembro de 2009.

7.23. Persistindo o empate, a proposta vencedora será sorteada pelo sistema eletrônico dentre as propostas empatadas.

7.24. O Mapa de Apuração do Sistema, e/ou Relatório Final de Vencedores, substituirá a proposta realinhada**, DEVENDO O LICITANTE ENVIAR JUNTO A DOCUMENTAÇÃO DE HABILITAÇÃO A DECLARAÇÃO CONFORME ANEXO IX. Caso o Anexo IX não seja enviado, a licitante vencedora deverá encaminhar proposta realinhada no prazo de 02 (duas) horas, sob pena de desclassificação.**

7.24.1. A negociação será realizada por meio do sistema, podendo ser acompanhada pelos demais licitantes.

7.24.2. O agente de contratação solicitará ao licitante melhor classificado que, no prazo de 2 (duas) horas, envie a proposta adequada ao último lance ofertado após a negociação realizada, acompanhada, se for o caso, dos documentos complementares, quando necessários à confirmação daqueles exigidos neste Edital e já apresentados.

8. DA ACEITABILIDADE DA PROPOSTA VENCEDORA:

8.1 Encerrada a etapa de negociação, o agente de contratação examinará a proposta classificada em primeiro lugar quanto à adequação ao objeto e à compatibilidade do preço em relação ao máximo estipulado para contratação neste Edital.

8.2 O licitante classificado em primeiro lugar terá até 02 (duas) horas contando da solicitação do agente de contratação no sistema, para o envio da proposta e, se necessário, dos documentos complementares, adequada ao último lance ofertado após a negociação.

8.3 Será desclassificada a proposta ou o lance vencedor, apresentar preço final superior ao preço máximo fixado (Acórdão nº 1455/2018 -TCU - Plenário), desconto menor do que o mínimo exigido ou que apresentar preço manifestamente inexequível.

8.4 Considera-se inexequível a proposta que apresente preços global ou unitário simbólicos, irrisórios ou de valor zero, incompatíveis com os preços dos insumos de mercado, acrescidos dos respectivos encargos, ainda que o ato convocatório da licitação não tenha estabelecido limites mínimos.

8.5 Em contratação de serviços de engenharia, além das disposições acima, a análise de exequibilidade e sobrepreço considerará o seguinte:

a) Nos regimes de execução por tarefa, empreitada por preço global ou empreitada integral, semi- integrada ou integrada, a caracterização do sobrepreço se dará pela superação do valor global estimado;

b) No regime de empreitada por preço unitário, a caracterização do sobrepreço se dará pela superação do valor global estimado e pela superação de custo unitário tido como relevante, conforme planilha anexa ao edital;

c) No caso de serviços de engenharia, serão consideradas inexequíveis as propostas cujos valores forem inferiores a 75% (setenta e cinco por cento) do valor orçado pela Administração, independentemente do regime de execução.

d) Será exigida garantia adicional do licitante vencedor cuja proposta for inferior a 85% (oitenta e cinco por cento) do valor orçado pela Administração, equivalente à diferença entre este último e o valor da proposta, sem prejuízo das demais garantias exigíveis de acordo com a Lei.

e) Se houver indícios de inexequibilidade da proposta de preço, ou em caso da necessidade de esclarecimentos complementares, poderão ser efetuadas diligências, para que a empresa comprove a exequibilidade da proposta.

f) Caso o custo global estimado do objeto licitado tenha sido decomposto em seus respectivos custos unitários por meio de Planilha de Custos e Formação de Preços elaborada pela Administração, o licitante classificado em primeiro lugar será convocado para apresentar Planilha por ele elaborada, com os respectivos valores adequados ao valor final da sua proposta, sob pena de não aceitação da proposta.

g) Em se tratando de serviços de engenharia, o licitante vencedor será convocado a apresentar à Administração, por meio eletrônico, as planilhas com indicação dos quantitativos e dos custos unitários, seguindo o modelo elaborado pela Administração, bem como com detalhamento das Bonificações e Despesas Indiretas (BDI) e dos Encargos Sociais (ES), com os respectivos valores adequados ao valor final da proposta vencedora, admitida a utilização dos preços unitários, no caso de empreitada por preço global, empreitada integral, contratação semi-integrada e contratação integrada, exclusivamente para eventuais adequações indispensáveis no cronograma físico-financeiro e para balizar excepcional aditamento posterior do contrato.

h) Em se tratando de serviços com fornecimento de mão de obra em regime de dedicação exclusiva cuja produtividade seja mensurável e indicada pela Administração, o licitante deverá indicar a produtividade adotada e a quantidade de pessoal que será alocado na execução contratual.

i)Caso a produtividade for diferente daquela utilizada pela Administração como referência, ou não estiver contida na faixa referencial de produtividade, mas admitida pelo ato convocatório, o licitante deverá apresentar a respectiva comprovação de exequibilidade;

j)Os licitantes poderão apresentar produtividades diferenciadas daquela estabelecida pela Administração como referência, desde que não alterem o objeto da contratação, não contrariem dispositivos legais vigentes e, caso não estejam contidas nas faixas referenciais de produtividade, comprovem a exequibilidade da proposta.

k)Para efeito do subitem anterior, admite-se a adequação técnica da metodologia empregada pela contratada, visando assegurar a execução do objeto, desde que mantidas as condições para a justa remuneração do serviço.

l) Erros no preenchimento da planilha não constituem motivo para a desclassificação da proposta. A planilha poderá ser ajustada pelo fornecedor, no prazo indicado pelo sistema, desde que não haja majoração do preço e que se comprove que este é o bastante para arcar com todos os custos da contratação;

m) O ajuste de que trata este dispositivo se limita a sanar erros ou falhas que não alterem a substância das propostas;

n) Considera-se erro no preenchimento da planilha passível de correção a indicação de recolhimento de impostos e contribuições na forma do Simples Nacional, quando não cabível esse regime.

o)Para fins de análise da proposta quanto ao cumprimento das especificações do objeto, poderá ser colhida a manifestação escrita do setor requisitante do serviço ou da área especializada no objeto.

p)Caso o Projeto Básico/Termo de Referência exija a apresentação de amostra, o licitante classificado em primeiro lugar deverá apresentá-la, sob pena de não aceitação da proposta.

q) Por meio de mensagem no sistema, será divulgado o local e horário de realização do procedimento para a avaliação das amostras, cuja presença será facultada a todos os interessados, incluindo os demais licitantes.

r) Os resultados das avaliações serão divulgados por meio de mensagem no sistema.

s) No caso de não haver entrega da amostra ou ocorrer atraso na entrega, sem justificativa aceita pelo Agente de Contratação, ou havendo entrega de amostra fora das especificações previstas neste Edital, a proposta do licitante será recusada.

t) Qualquer interessado poderá requerer que se realizem diligências para aferir a exequibilidade e a legalidade das propostas, devendo apresentar as provas ou os indícios que fundamentam a suspeita.

u) Na hipótese de necessidade de suspensão da sessão pública para a realização de diligências, com vistas ao saneamento das propostas, a sessão pública somente poderá ser reiniciada mediante aviso prévio no sistema com, no mínimo, vinte e quatro horas de antecedência, e a ocorrência será registrada em ata.

8.6 O agente de contratação poderá convocar o licitante para enviar documento digital complementar, por meio de funcionalidade disponível no sistema, no prazo de até 02 (duas) horas, sob pena de não aceitação da proposta.

8.7 É facultado ao agente de contratação/comissão prorrogar o prazo estabelecido, a partir de solicitação fundamentada feita no chat pelo licitante, antes de findo o prazo;

8.8 Dentre os documentos passíveis de solicitação pelo agente de contratação, destacam- se os que contenham as características do material ofertado, tais como marca, modelo, tipo, fabricante e procedência, além de outras informações pertinentes, a exemplo de catálogos, folhetos ou propostas, encaminhados por meio eletrônico, ou, se for o caso, por outro meio e prazo indicados pelo agente de contratação/comissão, sem prejuízo do seu ulterior envio pelo sistema eletrônico, sob pena de não aceitação da proposta;

8.9 Se a proposta ou lance vencedor for desclassificado, o agente de contratação examinará a proposta ou lance subsequente, e, assim sucessivamente, na ordem de classificação.

8.10 Havendo necessidade, o agente de contratação suspenderá a sessão, informando no "chat" a nova data e horário para a sua continuidade.

8.11 O agente de contratação poderá encaminhar, por meio do sistema eletrônico, contraproposta ao licitante que apresentou o lance mais vantajoso, com o fim de negociar a obtenção de melhor preço, vedada a negociação em condições diversas das previstas neste Edital.

8.12 Também nas hipóteses em que o agente de contratação/comissão não aceitar a proposta e passar à subsequente, poderá negociar com o licitante para que seja obtido preço melhor.

8.13. Encerrada a análise quanto à aceitação da proposta, o agente de contratação verificará a habilitação do licitante, observado o disposto neste Edital.

8.14 o Agente de Contratação Poderá Solicitar Pareceres Técnicos e/ou Juridicos para melhor analise da aceitabilidade da Proposta.

9. DA HABILITAÇÃO:

9.1 Em razão da inversão de fases, a sessão será aberta com a verificação dos documentos de habilitação dos proponentes. Decidida a habilitação/inabilitação, haverá prazo de recurso conforme detalhado no item específico deste edital, e só após a conclusão da fase recursal se iniciará a fase de julgamento de propostas.

9.2. As Microempresas e Empresas de Pequeno Porte deverão encaminhar a documentação de habilitação, ainda que haja alguma restrição de regularidade fiscal e trabalhista, nos termos do art. 43, § 1º da LC nº 123, de 2006.

9.3. COMO CONDIÇÃO PRÉVIA AO EXAME DA DOCUMENTAÇÃO DE HABILITAÇÃO DO LICITANTE DETENTOR DA PROPOSTA CLASSIFICADA EM PRIMEIRO LUGAR, O PREGOEIRO VERIFICARÁ O EVENTUAL DESCUMPRIMENTO DAS CONDIÇÕES DE PARTICIPAÇÃO, ESPECIALMENTE QUANTO À EXISTÊNCIA DE SANÇÃO que IMPEÇA A PARTICIPAÇÃO NO CERTAME OU A FUTURA CONTRATAÇÃO, MEDIANTE A CONSULTA AOS DOCUMENTOS INSERIDOS NO BNC - BOLSA NACIONAL DE COMPRAS, E AINDA NOS SEGUINTES CADASTROS:

9.3.1. Possuir Cadastro no (BNC - BOLSA NACIONAL DE COMPRAS);

9.3.2. Cadastro Nacional de Empresas Inidôneas e Suspensas – CEIS e o e o Cadastro Nacional de Empresas Punidas – CNEP (www.portaldatransparencia.gov.br/);

9.3.3. Cadastro Nacional de Condenações Cíveis por Atos de Improbidade Administrativa, mantido pelo Conselho Nacional de Justiça (www.cnj.jus.br/improbidade_adm/consultar_requerido.php).

9.3.4. Lista de Inidôneos, mantida pelo Tribunal de Contas da União– TCU https://contas.tcu.gov.br/ords/f?p=1660:3:0

9.3.5. A consulta aos cadastros será realizada em nome da empresa licitante e também de seu sócio majoritário, por força do artigo 12 da Lei n° 8.429, de 1992, que prevê, dentre as sanções impostas ao responsável pela prática de ato de improbidade administrativa, a proibição de contratar com o Poder Público, inclusive por intermédio de pessoa jurídica da qual seja sócio majoritário.

9.3.5.1. Caso conste na Consulta de Situação do Fornecedor a existência de Ocorrências Impeditivas Indiretas, o gestor diligenciará para verificar se houve fraude por parte das empresas apontadas no Relatório de Ocorrências Impeditivas Indiretas.

9.3.5.2. A tentativa de burla será verificada por meio dos vínculos societários, linhas de fornecimento similares, dentre outros.

9.3.5.3. O licitante será convocado para manifestação previamente à sua desclassificação.

9.3.6. Constatada a existência de sanção, o Pregoeiro reputará o licitante inabilitado, por falta de condição de participação.

9.3.7. No caso de inabilitação, haverá nova verificação, pelo sistema, da eventual ocorrência do empate ficto, previsto nos arts. 44 e 45 da Lei Complementar nº 123, de 2006, seguindo-se a disciplina antes estabelecida para aceitação da proposta subsequente.

9.4. Caso atendidas as condições de participação, a habilitação dos licitantes será verificada por meio do (BNC - BOLSA NACIONAL DE COMPRAS), em relação à habilitação jurídica, à regularidade fiscal e trabalhista, à qualificação econômico-financeira e habilitação técnica.

9.4.1. É dever do licitante atualizar previamente as comprovações constantes do (BNC - BOLSA NACIONAL DE COMPRAS), para que estejam vigentes na data da abertura da sessão pública, ou encaminhar, em conjunto com a apresentação da proposta, a respectiva documentação atualizada.

9.5. Havendo a necessidade de envio de documentos de habilitação complementares, necessários à confirmação daqueles exigidos neste Edital e já apresentados, o licitante será convocado a encaminhá-los, em formato digital, via sistema, no prazo de 2 (duas) horas, sob pena de inabilitação.

9.6. Somente haverá a necessidade de comprovação do preenchimento de requisitos mediante apresentação dos documentos originais não-digitais quando houver dúvida em relação à integridade do documento digital.

9.5. Não serão aceitos documentos de habilitação com indicação de CNPJ/CPF diferentes, salvo aqueles legalmente permitidos.

9.6. Se o licitante for a matriz, todos os documentos deverão estar em nome da matriz, e se o licitante for a filial, todos os documentos deverão estar em nome da filial, exceto aqueles documentos que, pela própria natureza, comprovadamente, forem emitidos somente em nome da matriz.

9.6.1. Serão aceitos registros de CNPJ de licitante matriz e filial com diferenças de números de documentos pertinentes ao CND e ao CRF/FGTS, quando for comprovada a centralização do recolhimento dessas contribuições.

9.7. os licitantes deverão encaminhar, nos termos deste Edital, a documentação relacionada nos itens a seguir, para fins de habilitação:

9.3 DA HABILITAÇÃO JURÍDICA:

a) Ato de inscrição, devidamente registrado na Junta comercial, consolidado ou com alterações, se houver, em se tratando de empresários individuais.

b) Ato constitutivo, Estatuto ou Contrato Social e todas as suas alterações ou o respectivo instrumento de consolidação contratual em vigor, com as alterações, se houver, devidamente registrado na Junta Comercial, em se tratando de sociedades empresariais.

c) Inscrição do ato constitutivo, no caso de sociedades civis, acompanhada de prova de diretoria em exercício, em se tratando de Sociedade por Ações.

d) Decreto de autorização, em se tratando de empresa ou sociedade estrangeira em funcionamento no País, e ato de registro ou autorização para funcionamento expedido pelo órgão competente, quando a atividade assim o exigir.

e) Tratando-se de procurador, além dos documentos exigidos nos itens a, b, c, d, com indicação dos poderes do mandante para outorga, o instrumento de procuração pública ou particular com firma reconhecida, com poderes específicos para formular lances, negociar preço, interpor recursos, desistir de sua interposição e praticar todos os demais atos pertinentes ao certame;

f) Documento oficial de identificação que contenha foto do representante do licitante;

9.3.1 O Objeto Social da(s) empresa(s) participante(s) desta Concorrencia deverá(ão) ser igual ou similar ao que dispõe este Edital.

9.4 REGULARIDADE FISCAL E TRABALHISTA:

a) Prova de regularidade para com a Fazenda Federal, através de Certidão Negativa de Débitos relativos a Tributos Federais e Dívida Ativa da União expedida conjuntamente pela Procuradoria Geral da Fazenda Nacional e Receita Federal do Brasil, abrangendo inclusive os créditos tributários relativos às contribuições sociais previstas nas alíneas "a", "b" e "c" do parágrafo único do art. 11 da Lei nº 8.212/1991, ou Certidão Positiva com efeitos de Negativa;

b) Prova de regularidade relativa ao Fundo de Garantia por Tempo de Serviço – FGTS, comprovada através de apresentação de certidão fornecida pela Caixa Econômica Federal;

c) Prova de regularidade para com a Fazenda Estadual, comprovada através de Certidão de Regularidade Fiscal - CRF emitida pela Secretaria da Fazenda do domicílio ou sede do licitante;

d) Prova de regularidade para com a Fazenda Municipal, comprovada através de Certidão de Regularidade Fiscal Municipal emitida pela Prefeitura Municipal do domicílio ou sede da licitante;

e) Prova de regularidade perante a Justiça do Trabalho, através de Certidão Negativa de Débitos Trabalhistas – CNDT, de acordo com a Lei nº 12.440/2011 e Resolução Administrativa nº 1.470/2011 do TST.

f) CNPJ - Prova de inscrição no Cadastro Nacional de Pessoas Jurídicas ou no Cadastro de Pessoas Físicas, conforme o caso

9.5 QUALIFICAÇÃO ECONÔMICO-FINANCEIRA:

a) **Balanço patrimonial, demonstração de resultado de exercício e demais demonstrações contábeis dos 2 (dois) últimos exercícios sociais,** já exigíveis e apresentados na forma da lei, que comprovem a boa situação financeira da empresa, vedada a sua substituição por balancetes ou balanços provisórios.

a.1) O balanço deverá ser registrado na entidade competente e também assinado pelo Administrador da Empresa e pelo Contador;

a.2) O Balanço Patrimonial deverá ser acompanhado de **cópia do termo de abertura e de encerramento**, extraídos do livro Diário, devidamente registrado no órgão competente, nas condições de apresentação do balanço patrimonial;

a.3) As microempresas, as empresas de pequeno porte e as empresas que trabalham sob regime de lucro presumido deverão também apresentar, obrigatoriamente, o Balanço Patrimonial na forma aqui exigida, não podendo o mesmo ser substituído por nenhum outro documento, nos termos da Resolução CFC nº 1.330/11.

a.4) Os balanços emitidos via Sistema Público de Escrituração Fiscal Digital - SPED Fiscal, serão aceitos devidamente autenticados, mediante recibo de entrega emitido pelo SPED, conforme autoriza o art. 78 –A, §1.º e § 2.º do Decreto n.º 1.800/1996, alterado pelo Decreto n.º 8.683/2016.

a.5) Serão considerados e aceitos como na forma da lei o balanço patrimonial e demonstrações contábeis assim apresentados:

a.6.1) Sociedades regidas pela Lei nº 6.404, de 15 de dezembro de 1976 – Lei das Sociedades Anônimas:

- Publicados em Diário Oficial;

- Publicados em jornal de grande circulação;
- Por fotocópia registrada ou autenticada na Junta Comercial da sede ou domicílio da licitante.

a.6.2) Sociedade por cota de responsabilidade limitada (LTDA):

- Por fotocópia do livro Diário, inclusive com os Termos de Abertura e de Encerramento, devidamente autenticado na Junta Comercial da sede ou domicílio da licitante ou em outro órgão equivalente; ou
- Fotocópia do Balanço e das Demonstrações Contábeis devidamente registrados ou autenticados na Junta Comercial da sede ou domicílio da licitante.

a.6.3) Sociedades sujeitas ao regime estabelecido na Lei nº 123, de 05 de dezembro de 2006 – Lei das Microempresas e das Empresas de Pequeno Porte "SIMPLES":

- Por fotocópia do livro Diário, inclusive com os Termos de Abertura e de Encerramento, devidamente autenticado na Junta Comercial da sede ou domicílio da licitante ou em outro órgão equivalente; ou
- Fotocópia do balanço e das demonstrações contábeis devidamente registrados ou autenticados na Junta Comercial da sede ou domicílio da licitante.

a.6.4) Sociedade criada no exercício em curso:

- Fotocópias do Balanço de Abertura, devidamente registrado ou autenticado na Junta Comercial da sede ou domicílio da licitante.

a.7) O balanço patrimonial e as demonstrações contábeis deverão estar assinados por contador ou por outro profissional equivalente, devidamente registrado no Conselho Regional de Contabilidade.

a.8) Com base nos dados extraídos do Balanço Patrimonial será avaliada a capacidade financeira da empresa, devendo ser atendidos os seguintes índices:

$$LG = \frac{\text{Ativo Circulante + Realizável a Longo Prazo}}{\text{Passivo Circulante + Exigível a Longo Prazo}}$$

$$SG = \frac{\text{Ativo Total}}{\text{Passivo Circulante + Exigível a Longo Prazo}}$$

$$LC = \frac{\text{Ativo Circulante}}{\text{Passivo Circulante}}$$

Os Índices acima deverão demonstrar resultados ≥ 1,00.

a.9) Os índices acima descritos poderão ser demonstrados, em folha própria, fazendo-se constar os dados do balanço que lhes deram origem.

a.10) Quando se tratar de empresa individual ou sociedade por cotas de responsabilidade limitada, o Município de Palmares - PE se reservará ao direito de exigir a apresentação do livro diário onde o balanço fiscal foi transcrito,

para efeito de extração dos parâmetros para o julgamento e verificação dos valores apresentados e calculados pelas licitantes;

a.11) Quando se tratar de empresa com menos de 01 (um) ano de atividade, o balanço a ser apresentado será o Balanço de Abertura.

a.11.1 Caso os índices citados na alínea "a8" anterior demonstrem resultados iguais ou inferiores a 1 (um), a licitante deverá comprovar patrimônio líquido de 10% (dez por cento) do valor estimado da contratação, por meio da apresentação do balanço patrimonial e demonstrações contábeis do último exercício social, apresentados na forma da lei, vedada a substituição por balancetes ou balanços provisórios, podendo ser atualizados por índices oficiais, quando encerrados há mais de 3 (três) meses da data da apresentação da proposta (Acórdão TCU nº 1214/2013-Plenário e IN SLTI n.º 02/2008 e alterações posteriores).

b. Certidão Negativa de Falência ou Recuperação Judicial, expedida há no máximo 90(noventa) dias pelo distribuidor ou distribuidores (caso exista mais de um) da sede da licitante, ou de seu domicílio OU, no caso de empresas em recuperação judicial, que já tenham tido o plano de recuperação homologado em juízo, certidão emitida pela instância judicial competente que certifique que a licitante está apta econômica e financeiramente a participar do procedimento licitatório;

c. Certidão Negativa de Falência ou Recuperação Judicial referente aos processos de 1º e 2º graus distribuídos pelo PJe (processos judiciais eletrônicos) da sede da licitante ou de seu domicílio;

c.1) A certidão descrita na alínea "c" somente é exigível quando a certidão negativa de Falência ou Recuperação Judicial do Estado da sede da licitante ou de seu domicílio (alínea c) contiver a ressalva expressa de que não abrange os processos judiciais eletrônicos;

c.2) Caberá ao licitante obter a Certidão Negativa de Falência ou Recuperação Judicial, de acordo com as disposições normativas do respectivo Estado da Federação da sede da licitante ou de seu domicílio.

c.3) A(s) empresa(s) em recuperação judicial, está(ão) dispensada(s) da apresentação das exigências na alínea d, desde que comprove a sua capacidade econômica.

9.6 QUALIFICAÇÃO TÉCNICA:

a) Registro da empresa no Conselho Regional de Engenharia e Agronomia – CREA e/ou Conselho de Arquitetura e Urbanismo – CAU da região onde a empresa tiver sede, devidamente atualizado;

b) Capacitação técnico-operacional: Para atendimento à qualificação técnico-operacional, além da prova de inscrição ou registro da licitante junto ao Conselho Regional de Engenharia e Agronomia – CREA ou Conselho de Arquitetura e Urbanismo – CAU, que comprove atividade relacionada com o objeto, apresentar um ou mais atestado(s) da região onde os serviços foram executados que comprove(m) que a licitante tenha executado para órgão ou entidade da administração

pública direta ou indireta, federal, estadual, municipal ou do Distrito Federal, ou ainda, para empresas privadas, Apresentados no(s) atestado(s) relativas às parcelas de maior relevância e valor significativo indicadas abaixo:

1. Estrutura metálica para cobertura;
2. Concreto armado, Fck ≥ 25MPa, para pilares, vigas e lajes;
3. Telha metálica;
4. Pintura Epóxi;

Não será(ão) aceito(s) atestado(s) emitido(s) pelo licitante em seu próprio nome;

c) Capacitação técnico-profissional: Comprovação de que a Licitante possui em seu quadro comprovação do licitante de possuir em seu corpo técnico, na data de abertura das propostas, profissional(is) de nível superior, ARQUITETO OU ENGENHEIRO, reconhecido(s) pelo CREA ou CAU, detentor(es) de atestado(s) de responsabilidade técnica, devidamente registrado(s) no CREA ou CAU da região onde os serviços foram executados, acompanhados(s) da(s)respectiva(s) Certidão(ões) de Acervo Técnico – CAT, expedidas por este(s)Conselho(s), que comprove(m) ter o(s) profissional(is), executado para órgão ou entidade da administração pública direta ou indireta, federal estadual, municipal ou do Distrito Federal, ou ainda, para empresa privada, que não o próprio licitante (CNPJ diferente),serviços relativos a:

1. Estrutura metálica para cobertura;
2. Concreto armado, Fck ≥ 25MPa, para pilares, vigas e lajes;
3. Telha metálica;
4. Pintura Epóxi;

Não será(ão) aceito(s) atestado(s) emitido(s) pelo licitante em seu próprio nome;

- No caso de proprietário, sócio ou dirigente: mediante apresentação de cópia do Estatuto ou Contrato Social, devidamente registrado no órgão competente.
- No caso de profissional (is) autônomo(s): mediante apresentação de cópia do(s) contrato(s) de prestação de serviços ou declaração de compromisso, firmado(s) anteriormente à sessão de abertura de propostas entre a licitante e o(s) profissional(is) em questão. ou através de registro deste empregado como integrante do quadro permanente da licitante, comprovado através da Certidão de Registro Pessoa Jurídica e/ou Certidão de Registro de Pessoa Física, expedida pelo CREA.
- Ou declaração da contratação futura do profissional, desde que acompanhada da declaração de anuência do mesmo. A contratada deverá apresentar declaração de que o engenheiro preposto ou responsáveis técnicos indicados irão compor o quadro técnico durante a execução do objeto. Esta declaração deverá estar contida na habilitação.

d. Registro no Conselho Regional de Engenharia e Agronomia – CREA, do(s) profissional(ais) indicado(s) para a execução dos serviços;

e. Atestado de Visita e/ou Declaração de conhecimento do objeto e condições dos locais dos serviços, de acordo com modelo(s) estabelecido(s) no(s) Anexo(s) do Edital;

e.1) As empresas interessadas nesta licitação poderão (facultado) visitar e examinar o(s) local(is) do(s) serviço(s), e obter para si, às suas expensas, sua responsabilidade e risco, todas as informações e verificações que possam ser necessárias

para a elaboração de suas propostas, não podendo as licitantes, em hipótese alguma, propor modificações nos preços, prazos ou condições estipuladas, alegar qualquer prejuízo ou reivindicar qualquer benefício, sob a influência de dados e/ou informações sobre o local dos serviços;

e.2) A visita técnica será realizada em datas determinadas pela Secretaria de Educação deste Município, mediante agendamento prévio das interessadas, no seguinte endereço: Praça Ismael Gouveia, 270, Centro, Palmares – Pernambuco. CEP: 55.540-000 CNPJ: 19.608.720/0001-62 Fone: (81) 3662-1346 , de segunda à sexta-feira das 08h00min às 12h00min, e somente poderá ser realizada pela citada Secretaria, impreterivelmente até as 13h00min do 1º (primeiro) dia que anteceder a data determinada para o recebimento e abertura da sessao de lances, ou seja, até as 13h00min, do dia 06 de de maio de 2025;

e.3) A visita técnica deverá ser realizada por representante(s) legal(is) e/ou responsável(eis) técnico(s)da licitante;

e.4) Ao término da visita será expedido o Atestado que comprove sua realização, de acordo com o modelo previsto no ANEXO IV, que deverá ser anexado aos documentos de "habilitação";

e.5) As empresas que julgarem da não necessidade de realização da visita técnica conforme subitens anteriores, deverá apresentar Declaração, de acordo com o modelo previsto no ANEXO VI, devidamente assinado por seu representante(s) legal(is) e/ou responsável técnico de que possui pleno conhecimento do objeto e condições do(s) local(is) dos serviços, que deverá ser anexado aos documentos de "habilitação"

9.7 A existência de restrição relativamente à regularidade fiscal e trabalhista não impede que a licitante qualificada como microempresa ou empresa de pequeno porte seja declarada vencedora, uma vez que atenda a todas as demais exigências do edital.

9.8 . A declaração do vencedor acontecerá no momento imediatamente posterior à fase de habilitação.

9.9 Caso a proposta mais vantajosa seja ofertada por licitante qualificada como microempresa ou empresa de pequeno porte, e uma vez constatada a existência de alguma restrição no que tange à regularidade fiscal e trabalhista, a mesma será convocada para, no prazo de 5 (cinco) dias úteis, após a declaração do vencedor, comprovar a regularização. O prazo poderá ser prorrogado por igual período, a critério da administração pública, quando requerida pelo licitante, mediante apresentação de justificativa.

9.10 A não-regularização fiscal e trabalhista no prazo previsto no subitem anterior acarretará a inabilitação do licitante, sem prejuízo das sanções previstas neste Edital, sendo facultada a convocação dos licitantes remanescentes, na ordem de classificação. Se, na ordem de classificação, seguir-se outra microempresa, empresa de pequeno porte ou sociedade cooperativa com alguma restrição na documentação fiscal e trabalhista, será concedido o mesmo prazo para regularização.

9.11 Havendo necessidade de analisar minuciosamente os documentos exigidos, o agente de contratação suspenderá a sessão, informando no "chat" a nova data e horário para a continuidade da mesma.

9.12 Será inabilitado o licitante que não comprovar sua habilitação, seja por não apresentar quaisquer dos documentos exigidos, ou apresentá-los em desacordo com o estabelecido neste Edital.

9.13 O licitante provisoriamente vencedor em um item, que estiver concorrendo em outro item, ficará obrigado a comprovar os requisitos de habilitação cumulativamente, isto é, somando as exigências do item em que venceu às do item em que estiver concorrendo, e assim sucessivamente, sob pena de inabilitação, além da aplicação das sanções cabíveis.

9.14. Não havendo a comprovação cumulativa dos requisitos de habilitação, a inabilitação recairá sobre o(s) item (s) de menor (s) valor (s) cuja retirada(s) seja(m) suficiente(s) para a habilitação do licitante nos remanescentes.

9.15 A documentação exigida para comprovar a habilitação jurídica, a qualificação econômico-financeira e a regularidade fiscal e trabalhista poderão ser substituídas pelo registro cadastral da Prefeitura Municipal dos Palmares, Caso Detenha.

9.16 Constatado o atendimento às exigências de habilitação fixadas no Edital, o licitante será declarado vencedor.

Na hipótese de o licitante não atender às exigências para habilitação, o agente de contratação examinará a proposta subsequente e assim sucessivamente, na ordem de classificação, até a apuração de uma proposta que atenda ao presente edital.

10. DO ENCAMINHAMENTO DA PROPOSTA VENCEDORA:

10.1 A proposta final do licitante declarado vencedor deverá ser encaminhada no prazo de 02 (duas) horas, a contar da solicitação do agente de contratação no sistema eletrônico e deverá:

10.2 Ser redigida em língua portuguesa, datilografada ou digitada, em uma via, sem emendas, rasuras, entrelinhas ou ressalvas, devendo a última folha ser assinada e as demais rubricadas pelo licitante ou seu representante legal;

10.3 Conter a indicação do banco, número da conta e agência do licitante vencedor, para fins de pagamento.

10.4 A proposta final deverá ser documentada nos autos e será levada em consideração no decorrer da execução do contrato e aplicação de eventual sanção à Contratada, se for o caso.

10.5 Todas as especificações do objeto contidas na proposta, tais como marca, modelo, tipo, fabricante e procedência, vinculam a Contratada.

10.6 Os preços deverão ser expressos em moeda corrente nacional, o valor unitário em algarismos e o valor global em algarismos e por extenso.

10.7 Ocorrendo divergência entre os preços unitários e o preço global, prevalecerão os primeiros; no caso de divergência entre os valores numéricos e os valores expressos por extenso, prevalecerão estes últimos.

10.8 A oferta deverá ser firme e precisa, limitada, rigorosamente, ao objeto deste Edital, sem conter alternativas de preço ou de qualquer outra condição que induza o julgamento a mais de um resultado, sob pena de desclassificação.

10.9 A proposta deverá obedecer aos termos deste Edital e seus Anexos, não sendo considerada aquela que não corresponda às especificações ali contidas ou que estabeleça vínculo à proposta de outro licitante.

10.10 As propostas que contenham a descrição do objeto, o valor e os documentos complementares estarão disponíveis na internet, após a homologação.

11. DOS RECURSOS:

11.1 Declarado o vencedor e decorrida a fase de regularização fiscal e trabalhista da licitante qualificada como microempresa ou empresa de pequeno porte, será concedido o prazo de no mínimo 30 (trinta) minutos, para que qualquer licitante manifeste durante a sessão eletronica no SISTEMA ELETRÔNICO - BOLSA NACIONAL DE COMPRAS – BNC https://bnccompras.com/Home/Login , a intenção de recorrer, de forma motivada, isto é, indicando contra qual (s) decisão (s) pretende recorrer e por quais motivos, em campo próprio do sistema.

11.2 Havendo quem se manifeste, caberá ao agente de contratação/comissão verificar a tempestividade e a existência de motivação da intenção de recorrer, para decidir se admite ou não o recurso, fundamentadamente.

11.3 Nesse momento o agente de contratação/comissão não adentrará no mérito recursal, mas apenas verificará as condições de admissibilidade do recurso;

11.4 A falta de manifestação motivada do licitante quanto à intenção de recorrer importará a decadência desse direito;

11.5 Uma vez admitido o recurso, o recorrente terá, a partir de então, o prazo de 03 (três) dias para apresentar as razões, pelo sistema eletrônico, ficando os demais licitantes, desde logo, intimados para, querendo, apresentarem contrarrazões também pelo sistema eletrônico, em outros três dias, que começarão a contar do término do prazo do recorrente, sendo-lhes assegurada vista imediata dos elementos indispensáveis à defesa de seus interesses.

11.6 O acolhimento do recurso invalida tão somente os atos insuscetíveis de aproveitamento.

11.7 Os autos do processo permanecerão com vista franqueada aos interessados, no endereço constante neste Edital.

11.8 Apresentado o recurso e as contrarrazões, a autoridade competente terá, a partir de então, o prazo de até 10 (dez) dias úteis para analisar e emitir decisão sobre o tema.

12. DA REABERTURA DA SESSÃO PÚBLICA:

12.1 A sessão pública poderá ser reaberta:

a) Nas hipóteses de provimento de recurso que leve à anulação de atos anteriores à realização da sessão pública precedente ou em que seja anulada a própria sessão pública, situação em que serão repetidos os atos anulados e os que dele dependam;

b) Quando houver erro na aceitação do preço melhor classificado ou quando o licitante declarado vencedor não assinar o contrato, não retirar o instrumento equivalente ou não comprovar a regularização fiscal e trabalhista, nos termos do art. 43, §1º da LC nº 123/2006. Nessas hipóteses, serão adotados os procedimentos imediatamente posteriores ao encerramento da etapa de lances.

12.2Todos os licitantes remanescentes deverão ser convocados atraves do CHAT DA CONCORRENCIA ELETRONICA para acompanhar a sessão reaberta.

12.3 A convocação se dará por meio do sistema eletrônico (“chat”), de acordo com a fase do procedimento licitatório;

12.4 A convocação quando optada a ser feita por e-mail dar-se-á de acordo com os dados contidos na BNC, sendo responsabilidade do licitante manter seus dados cadastrais atualizados.

13. DA ADJUDICAÇÃO E HOMOLOGAÇÃO:

13.1 O objeto da licitação será adjudicado ao licitante declarado vencedor para cada item sob disputa, por ato do agente de contratação/comissão, caso não haja interposição de recurso, ou pela autoridade competente, após a regular decisão dos recursos apresentados.

13.2 Após a fase recursal, constatada a regularidade dos atos praticados, a autoridade competente homologará o procedimento licitatório.

14. DO TERMO DE CONTRATO OU INSTRUMENTO EQUIVALENTE:

14.1 Após a homologação da licitação, em sendo realizada a contratação, será firmado Termo de Contrato ou emitido instrumento equivalente.

14.2 O adjudicatário terá o prazo de 05 (cinco) dias úteis, contados a partir da data de sua convocação, para assinar o Termo de Contrato ou aceitar instrumento equivalente, conforme o caso (Nota de Empenho/Carta Contrato/Autorização), sob pena de decair do direito à contratação, sem prejuízo das sanções previstas neste Edital.

14.3 Alternativamente à convocação para comparecer perante o órgão ou entidade para a assinatura do Termo de Contrato ou aceite do instrumento equivalente, a Administração poderá encaminhá-lo para assinatura ou aceite da Adjudicatária, mediante correspondência postal com aviso de recebimento (AR) ou meio eletrônico, para que seja assinado ou aceito no prazo de 03 (três) dias, a contar da data de seu recebimento;

14.4 O prazo previsto no subitem anterior poderá ser prorrogado, por igual período, por solicitação justificada do adjudicatário e aceita pela Administração.

14.5 O Aceite da Nota de Empenho ou do instrumento equivalente, emitida à empresa adjudicada, implica no reconhecimento de que:

14.6 Referida Nota está substituindo o contrato, aplicando-se à relação de negócios ali estabelecida as disposições da Lei nº 14.133 de 2021.

14.7 A contratada se vincula à sua proposta e às previsões contidas no Edital e seus anexos;

14.8 A contratada reconhece que as hipóteses de rescisão são aquelas previstas nos arts 137 á 139 da Lei nº 14.133/2021 e reconhece os direitos da Administração previstos nos arts. 124 e 126 da mesma Lei.

14.9 O prazo de vigência da contratação é de 12 (doze) meses prorrogável conforme previsão no instrumento contratual ou no Termo de Referência.

14.10 Previamente à contratação, a Administração realizará consulta ao Consulta Consolidada de Pessoa Jurídica do TCU, para identificar possível suspensão temporária de participação em licitação, no âmbito do órgão ou entidade, proibição de contratar com o Poder Público, bem como ocorrências impeditivas indiretas, observado o disposto no art. 29 da Instrução Normativa nº 3, de 26 de abril de 2018, e nos termos do art. 6º, III, da Lei nº 10.522, de 19 de julho de 2002, consulta prévia ao CADIN.

14.11 Na hipótese de irregularidade do registro no Consulta Consolidada de Pessoa Jurídica do TCU, o contratado deverá regularizar a sua situação perante o cadastro no prazo de até 05 (cinco) dias úteis, sob pena de aplicação das penalidades previstas no Edital e Anexos.

14.12 Na assinatura do Contrato, será exigida a comprovação das condições de habilitação consignadas no Edital, que deverão ser mantidas pelo licitante durante a vigência do Contrato.

14.13 Na hipótese de o vencedor da licitação não comprovar as condições de habilitação consignadas no Edital ou se recusar a assinar o Contrato, a Administração, sem prejuízo da aplicação das sanções das demais cominações legais cabíveis a esse licitante, poderá convocar outro licitante, respeitada a ordem de classificação, para, após a comprovação dos requisitos para habilitação, analisada a proposta e eventuais documentos complementares e, feita a negociação, assinar o Contrato.

15. DO REAJUSTAMENTO EM SENTIDO GERAL:

15.1. Os preços propostos não serão passíveis de reajustamento, na forma das Leis Federais nº 9.069, de 29.06.95 e nº 10.192/2001 de 14.02.2001. No entanto, caso o prazo previsto para execução dos serviços ultrapasse 12 (doze) meses da data de elaboração do orçamento da administração pública, os preços serão reajustados com base no Índice Nacional de Custo da Construção (INCC) divulgado pela Fundação Getúlio Vargas, afetadas exclusivamente as etapas/parcelas do empreendimento cuja execução se dê a partir daquele interregno em razão do próprio cronograma inicial ou por força de vicissitudes supervenientes não decorrentes de culpa da contratada.

15.2 O valor do reajustamento será determinado através da utilização da seguinte fórmula: $R = Vx(I1 – Io)/Io$

Onde:

R - reajustamento procurado;

V - Valor contratual das obras/serviços a ser reajustado;

I1 - Índice relativo ao mês de aniversário do orçamento da Administração;

Io - Índice correspondente ao mês da elaboração do orçamento da Administração.

16. DO RECEBIMENTO DO OBJETO E DA FISCALIZAÇÃO:

16.1. Os critérios de recebimento e aceitação do objeto e de fiscalização estão previstos no Termo de Contrato.

17. DAS OBRIGAÇÕES DA CONTRATANTE E DA CONTRATADA:

17.1. As obrigações da Contratante e da Contratada são as estabelecidas neste Edital e seus anexos, na proposta apresentada e na minuta do Contrato.

18. DO PAGAMENTO:

18.1 O pagamento será efetuado pela Contratante no prazo de até 30 (trinta) dias, contados da apresentação da FOLHA DE MEDIÇÃO DOS SERVIÇOS contendo o detalhamento dos serviços efetivamente executados, através de ordem bancária, para crédito em banco, agência e contacorrente indicados pelo contratado. Os pagamentos decorrentes de

despesas cujos valores não ultrapassem o limite de que trata a Lei Federal nº14.133/2021 ser efetuados no prazo de até 05 dias úteis, contados da data da apresentação da MEDIÇÃO, referente ao período de adimplemento de cada parcela;

18.2 Após a aprovação, a Contratada emitirá Nota Fiscal/Fatura no valor da medição aprovada, acompanhada da Planilha de Medição de Serviços e de memória de cálculo detalhada.

18.3 A Nota Fiscal/Fatura será emitida pela Contratada de acordo com os seguintes procedimentos:

a) Uma vez ao mês, conforme previsto no Cronograma Físico-Financeiro, a Contratada apresentará a medição prévia das atividades executadas no período, através de planilha e memória de cálculo detalhada, com base nos preços unitários previstos no contrato e nos quantitativos apurados.

b) Juntamente com a primeira medição, a Contratada deverá apresentar comprovação de matrícula da obra junto à Previdência Social.

c) A Contratante terá o prazo de 08 dias úteis, contados a partir da data da apresentação da medição, para aprovar ou rejeitar, no todo ou em parte, a medição prévia relatada pela Contratada, bem como para avaliar a conformidade das atividades executadas.

d) A aprovação da medição prévia apresentada pela Contratada não a exime de qualquer das responsabilidades contratuais, nem implica aceitação definitiva das atividades executadas.

e) A apresentação da Nota Fiscal/Fatura deverá ocorrer no prazo de 05 dias, contado da data final do período de adimplemento da parcela da contratação a que aquela se referir.

f) O pagamento somente será efetuado após o "Atesto", pelo servidor competente, da Nota Fiscal/Fatura apresentada pela contratada, acompanhada dos demais documentos exigidos neste instrumento.

g) O "Atesto" da Nota Fiscal/Fatura fica condicionado à verificação da conformidade da Nota Fiscal/Fatura apresentada pela Contratada com as atividades efetivamente executadas, de acordo com a Folha de Medição aprovada, bem como às seguintes comprovações, que deverão obrigatoriamente acompanhá-la:

h) Do pagamento das contribuições sociais (Fundo de Garantia do Tempo de Serviço e Previdência Social) e da regularidade trabalhista, correspondentes ao mês da última nota fiscal ou fatura vencida, quanto aos empregados diretamente vinculados à execução contratual, quando não for possível a verificação da regularidade dos mesmos no Sistema de Cadastro de Licitantes - SICAF;

i) Da regularidade fiscal, constatada através de consulta "on-line" ao SICAF, ou na impossibilidade de acesso ao referido Sistema, mediante consulta aos sítios eletrônicos oficiais ou à documentação mencionada na Lei Federal n° 14.133/2021;

j) O pagamento somente será autorizado depois de efetuado o "Atesto" pelo servidor competente, condicionado este ato à verificação da conformidade da Nota Fiscal/Fatura apresentada em relação às atividades efetivamente prestadas e aos materiais empregados.

k) Havendo erro na apresentação da Nota Fiscal/Fatura ou dos documentos pertinentes à contratação, ou, ainda, circunstância que impeça a liquidação da despesa, como por exemplo, obrigação financeira pendente, decorrente de penalidade imposta ou inadimplência, o pagamento ficará sobrestado até que a Contratada providencie as medidas

saneadoras. Nesta hipótese, o prazo para pagamento iniciar-se-á após a comprovação da regularização da situação, não acarretando qualquer ônus para a Contratante.

18.4 Será efetuada a retenção ou glosa no pagamento, proporcional à irregularidade verificada, sem prejuízo das sanções cabíveis, caso se constate que a Contratada:

a) Não produziu os resultados acordados;

b) Deixou de executar as atividades contratadas, ou não as executou com a qualidade mínima exigida;

c) Deixou de utilizar os materiais e recursos humanos exigidos para a execução do serviço, ou utilizou-os com qualidade ou quantidade inferior à demandada.

18.5 Será considerada data do pagamento o dia em que constar como emitida a ordem bancária para pagamento.

18.6 Antes de cada pagamento à contratada, deverá ser analisada a regularidade e a manutenção das condições de habilitação da empresa mediante consulta aos sítios eletrônicos oficiais e à documentação mencionada na Lei Federal n° 14.133/2021, cabendo à contratada a apresentação da documentação.

18.7 Constatando-se a situação de irregularidade da contratada, será providenciada sua advertência, por escrito, para que, no prazo de 10 dias, regularize sua situação ou, no mesmo prazo, apresente sua defesa. O prazo poderá ser prorrogado uma vez, por igual período, a critério da contratante.

18.8 Não havendo regularização ou sendo a defesa considerada improcedente, a contratante deverá comunicar aos órgãos responsáveis pela fiscalização da regularidade fiscal quanto à inadimplência da contratada, bem como quanto à existência de pagamento a ser efetuado para que sejam acionados os meios pertinentes e necessários para garantir o recebimento de seus créditos.

18.9 Persistindo a irregularidade, a contratante deverá adotar as medidas necessárias à rescisão contratual nos autos do processo administrativo correspondente, assegurada à contratada a ampla defesa. Havendo a efetiva execução do objeto, os pagamentos serão realizados normalmente, até que se decida pela rescisão do contrato, caso a contratada não regularize sua situação jurídico-fiscal- trabalhista.

18.10 Somente por motivo de economicidade, segurança nacional ou outro interesse público de alta relevância, devidamente justificado, em qualquer caso, pela máxima autoridade da contratante, não será rescindido o contrato em execução com a contratada em situação irregular jurídico-fiscal-trabalhista.

Quando do pagamento, será efetuada a retenção tributária prevista na legislação aplicável, em especial a prevista no artigo 31 da Lei n. 8.212, de 1993.

18.11 A Contratada regularmente optante pelo Simples Nacional não sofrerá a retenção tributária quanto aos impostos e contribuições abrangidos por aquele regime. No entanto, o pagamento ficará condicionado à apresentação de comprovação, por meio de documento oficial, de que faz jus ao tratamento tributário favorecido previsto na Lei Complementar nº 123, de 2006.

18.12 Quanto ao Imposto sobre Serviços de Qualquer Natureza (ISSQN), será observado o disposto na Lei Complementar nº 116, de 2003, e legislação municipal aplicável.

19. DAS SANÇÕES ADMINISTRATIVAS:

19.1 Comete infração administrativa, nos termos da Lei, o licitante/adjudicatário/contratado que, com dolo ou culpa:

a) Não assinar Contrato;

b) Não apresentar a documentação exigida no Edital;

c) Apresentar documentação falsa;

d) Causar o atraso na execução do objeto;

e) Não mantiver a proposta;

f) Falhar na execução do contrato;

g) Comportar-se de modo inidôneo;

h) Declarar informações falsas;

i) Cometer fraude fiscal.

j) As sanções do item acima também se aplicam aos integrantes do cadastro de reserva que, convocados, não honrarem o compromisso assumido injustificadamente.

k) Considera-se comportamento inidôneo, entre outros, a declaração falsa quanto às condições de participação, quanto ao enquadramento como ME/EPP ou o conluio entre os licitantes, em qualquer momento da licitação, mesmo após o encerramento da fase de lances.

19.2 O licitante/adjudicatário que cometer qualquer das infrações discriminadas nos subitens anteriores ficará sujeito, sem prejuízo da responsabilidade civil e criminal, às seguintes sanções:

b) Advertência por faltas leves, assim entendidas como aquelas que não acarretarem prejuízos significativos ao objeto da contratação;

c) multas conforme as seguintes infrações e gradações:

1% (um por cento) sobre o valor dos itens, por dia de atraso na entrega dos itens que forem solicitados, limitada ao total de 10% (dez por cento);

15% (quinze por cento) sobre o valor dos itens que forem entregues em desconformidade com as características definidas no Termo de Referência ou com as quantidades solicitadas pela Administração;

20% (vinte por cento) sobre o valor dos itens sob disputa ou para os quais sagrou-se vencedor, em sendo constatado o cometimento de quaisquer das infrações definidas nos itens 20.1.1, 20.1.3, 20.1.7, 20.1.8 e 20.1.9;

10% (vinte por cento) sobre o valor dos itens sob disputa ou para os quais sagrou-se vencedor, em sendo constatado o cometimento das infrações mencionadas nos itens 20.1.2, 20.1.5 e 20.1.6, exceto, em relação a este último item, se o desrespeito aos termos da proposta ocorrer em razão da entrega de itens sem as especificações obrigatórias, hipótese na qual será aplicada a hipótese do item

2.4.2.2 deste Edital.

19.3 Com fulcro na Lei nº 14.133, de 2021, a Administração poderá, garantida a prévia defesa, aplicar aos licitantes e/ou adjudicatários as seguintes sanções, sem prejuízo das responsabilidades civil e criminal: Advertência; multa e impedimento de licitar e contratar.

19.4 Declaração de inidoneidade para licitar ou contratar com a Administração Pública, enquanto perdurarem os motivos determinantes da punição ou até que seja promovida a reabilitação perante a própria autoridade que aplicou a penalidade, que será concedida sempre que a Contratada ressarcir a Contratante pelos prejuízos causados.

19.5 A penalidade de multa pode ser aplicada cumulativamente com as demais sanções.

19.6 Se, durante o processo de aplicação de penalidade, se houver indícios de prática de infração administrativa tipificada pela Lei nº 12.846, de 1º de agosto de 2013, como ato lesivo à Administração Pública nacional ou estrangeira, cópias do processo administrativo necessárias à apuração da responsabilidade da empresa deverão ser remetidas à autoridade competente, com despacho fundamentado, para ciência e decisão sobre a eventual instauração de investigação preliminar ou Processo Administrativo de Responsabilização - PAR.

19.7 A apuração e o julgamento das demais infrações administrativas não consideradas como ato lesivo à Administração Pública nacional ou estrangeira nos termos da Lei nº 12.846/2013, seguirão seu rito normal na unidade administrativa.

19.8 O processamento do PAR não interfere no seguimento regular dos processos administrativos específicos para apuração da ocorrência de danos e prejuízos à Administração Pública resultantes de ato lesivo cometido por pessoa jurídica, com ou sem a participação de agente público.

19.9 Caso o valor da multa não seja suficiente para cobrir os prejuízos causados pela conduta do licitante, o Município poderá cobrar o valor remanescente judicialmente, conforme art. 419 do Código Civil.

19.20 A aplicação de qualquer das penalidades previstas realizar-se-á em processo administrativo que assegurará o contraditório e a ampla defesa ao licitante/adjudicatário, observando-se o procedimento previsto na Lei nº 14.133/2021.

19.21A autoridade competente, na aplicação das sanções, levará em consideração a gravidade da conduta do infrator, o caráter educativo da pena, bem como o dano causado à Administração, observado o princípio da proporcionalidade.

19.22 As penalidades serão obrigatoriamente registradas nos portais devidos.

19.23 As sanções observarão também o que consta no Termo de Referência/Projeto basico.

20. DA IMPUGNAÇÃO DO EDITAL E DO PEDIDO DE ESCLARECIMENTO:

20.1 Qualquer pessoa é parte legítima para impugnar este Edital por irregularidade na aplicação da Lei nº 14.133, de 2021, devendo protocolar o pedido até 3 (três) dias úteis antes da data da abertura do certame.

20.2 A impugnação e o pedido de esclarecimento serão realizados exclusivamente por meio eletrônico, em campo próprio, no endereço eletrônico http://bnc.org.br/.

20.3 A resposta à impugnação será efetuado em sítio eletrônico oficial da Concorrencia (http://bnc.org.br/) no prazo de até 3 (três) dias úteis, limitado ao último dia útil anterior à data da abertura do certame, limitado ao último dia útil anterior à data da abertura do certame

20.4 Caberá ao agente de contratação/Apoio, auxiliado pelos responsáveis pela elaboração deste Edital e seus anexos, decidir sobre a impugnação no prazo de até 03 (Tres) dias úteis contados da data de recebimento da impugnação.

20.5 A decisão do Agente de Contratação sobre o julgamento da impugnação será comunicada ao licitante interessado, preferencialmente, até o dia anterior à data marcada para abertura das propostas, podendo tal comunicação ser feita na própria sessão de abertura, fazendo-se o registro no "chat.

20.6 Acolhida a impugnação, havendo necessidade de alterações, aplicar-se-á o disposto no art. 21 do Decreto Municipal nº 797/2022.

As impugnações e pedidos de esclarecimentos não suspendem os prazos previstos no certame.

20.7 A concessão de efeito suspensivo à impugnação é medida excepcional e deverá ser motivada pelo agente de contratação/comissão, nos autos do processo de licitação.

20.8 Os pedidos de esclarecimentos referentes a este processo licitatório deverão ser enviados ao agente de contratação/comissão, até 03 (três) dias úteis anteriores à data designada para abertura da sessão pública, exclusivamente por meio eletrônico via internet, no endereço indicado no Edital.

20.9 O agente de contratação/comissão responderá aos pedidos de esclarecimentos no prazo de 02 (dois) dias úteis, contado da data de recebimento do pedido, e poderá requisitar subsídios formais aos responsáveis pela elaboração do Edital e dos anexos.

20.10 As respostas aos pedidos de esclarecimentos serão divulgadas pelo sistema e vincularão os participantes e a administração.

21. DAS DISPOSIÇÕES GERAIS:

21.1 Da sessão pública da concorrência divulgar-se-á ata no sistema eletrônico.

21.2 Não havendo expediente ou ocorrendo qualquer fato superveniente que impeça a realização do certame na data marcada, a sessão será automaticamente transferida para o primeiro dia útil subsequente, no mesmo horário anteriormente estabelecido, desde que não haja comunicação em contrário, pelo agente de contratação/comissão.

Todas as referências de tempo no Edital, no aviso e durante a sessão pública observarão o horário de Brasília – DF.

21.3 No julgamento das propostas e da habilitação, o agente de contratação/comissão poderá sanar erros ou falhas que não alterem a substância das propostas, dos documentos e sua validade jurídica, mediante despacho fundamentado, registrado em ata e acessível a todos, atribuindo-lhes validade e eficácia para fins de habilitação e classificação.

21.4 A homologação do resultado desta licitação não implicará direito à contratação.

21.5 As normas disciplinadoras da licitação serão sempre interpretadas em favor da ampliação da disputa entre os interessados, desde que não comprometam o interesse da Administração, o princípio da isonomia, a finalidade e a segurança da contratação.

21.6 Os licitantes assumem todos os custos de preparação e apresentação de suas propostas e a Administração não será, em nenhum caso, responsável por esses custos, independentemente da condução ou do resultado do processo licitatório.

21.7 Na contagem dos prazos estabelecidos neste Edital e seus Anexos, excluir-se-á o dia do início e incluir-se-á o do vencimento. Só se iniciam e vencem os prazos em dias de expediente na Administração.

21.8 O desatendimento de exigências formais não essenciais não importará o afastamento do licitante, desde que seja possível o aproveitamento do ato, observados os princípios da isonomia e do interesse público.

21.9 Em caso de divergência entre disposições deste Edital e de seus anexos ou demais peças que compõem o processo, prevalecerá as deste Edital.

21.10 O Edital está disponibilizado, na íntegra, no endereço eletrônico http://bnc.org.br/ e https://transparencia.palmares.pe.gov.br/app/pe/palmares poderão ser Consultados Tambem atraves de Protocolo de Pedidos Externos https://palmares.1doc.com.br/b.php?pg=wp/wp&itd=5 ou no Departamento de Licitações da Prefeitura dos Palmares, nos dias úteis, no horário das 08h às 12h.

21.11 Integram este Edital, para todos os fins e efeitos, os seguintes anexos:

ANEXO I - Minuta – Termo de Contrato;

ANEXO II – Declarações;

ANEXO III – Memorial Descritivo (Projeto Básico)

ANEXO IV – Planilha Orçamentária, Cronograma Físico financeiro, Memória de Cálculos, Cálculo do BDI.

Maria Carolina Cabral de Oliveira Marques

Pregoeira

Fundo Municipal de Educação dos Palmares.

_____

ELIZÂNGELA MARIA DAS NEVES LOPES

Secretária Executiva Municipal de Educação dos Palmares.

FUNDO MUNICIPAL DE EDUCAÇÃO DOS PALMARES

ANEXO I

MINUTA DO CONTRATO N° 0xx/2025

Ref.:
Processo Licitatório nº 005/2024
Concorrência Eletrônica nº 001/2025

Termo de Contrato de prestação de serviços de engenharia que entre si celebram o **FUNDO MUNICIPAL DE EDUCAÇÃO DOS PALMARES** e a Empresa **xxxxxxxxxxxxxxxxxxxxxxx**

O Fundo Municipal de Educação dos Palmares, com sede na Praça Ismael Gouveia, nº. 270 – Centro, nesta Cidade, inscrita no CNPJ/MF sob o n°. 19.608.720/0001-62, representado neste ato pela Secretária Executivo Municipal de Educação, Sra. Elizângela Maria das Neves Lopes, brasileira, residente e domiciliado domiciliada à Rua Cônego Henrique Xavier, 536, Santa Luzia, nesta cidade, portador da cédula de identidade (RG) nº. 5.154.672- SDS/PE e CPF nº. 021.037.354-71; residente e domiciliado No Engenho Bom Destino, 528 – FT, Zona Rural – Palmares-PE e de outro lado como CONTRATADA, doravante denominada CONTRATANTE, e como CONTRATADA:

DADOS DA CONTRATADA
RAZÃO SOCIAL: **xxxxx**
INSCRIÇÃO NO CNPJ: **xxxx**
ENDEREÇO COMPLETO: **xxxxx**
e-mail: xxxxx

DADOS DO REPRESENTANTE LEGAL

NOME COMPLETO: **xxxxxx**
CARGO QUE OCUPA: **xxxxxx** NACIONALIDADE: **xxx**
ESTADO CIVIL: **xxxx** PROFISSÃO: **xxxxx**
RG Nº: **7xxxxxxxxxxxxxx** CPF Nº: **xxxx**
ENDEREÇO: **xxxxxxxxxxxxxxxxxxxxxxxxx**

Os CONTRATANTES, nos termos do Processo nº 005/2025 e em observância às disposições da Lei Federal nº 14.133/2021, da Lei de Diretrizes Orçamentárias vigente e da Lei nº 8.078, de 1990 – Código de Defesa do Consumidor, celebram o presente Termo de Contrato, mediante as cláusulas e condições a seguir enunciadas.

CLÁUSULA PRIMEIRA – DO OBJETO

1. O objeto do presente instrumento é a **CONTRATAÇÃO DE EMPRESA DE ENGENHARIA PARA REALIZAR OBRA DE CONCLUSÃO DE QUADRA COBERTA ANEXA À ESCOLA MUNICIPAL SANTA LUZIA.**, nas condições estabelecidas no Projeto Básico e demais documentos técnicos que se encontram anexos ao instrumento

convocatório do certame que deu origem a este instrumento contratual.

1.2 Este Termo de Contrato vincula-se ao instrumento convocatório pertinente a Concorrência Pública Eletrônica nº 001/2025 e seus anexos e à proposta vencedora, independentemente de transcrição.

CLÁUSULA SEGUNDA – DOS PRAZOS DE VIGÊNCIA E EXECUÇÃO

2.1 **O prazo de vigência será de 12 (Doze) Meses**, contados da data da Ordem Inicial de Serviços, quando as obrigações assumidas pelas partes serão exigíveis.

2.2 A vigência poderá ultrapassar o exercício financeiro, desde que as despesas referentes à contratação sejam integralmente empenhadas até 31 de dezembro, para fins de inscrição em restos a pagar.

2.3 **O prazo de execução dos serviços é de 08 (Oito) meses**, contados do recebimento da Ordem Inicial de Serviço, observado o cronograma fixado no Projeto de Engenharia.

2.4 A emissão da Ordem de Serviço está condicionada à existência de disponibilidade financeira.

2.5 A eventual reprovação dos serviços, em qualquer fase de execução, não implicará alteração do prazo, nem eximirá a CONTRATADA da aplicação das multas contratuais.

2.6 É proibido o retardamento imotivado da execução das obras ou serviços, ou de suas parcelas, salvo em razão de insuficiência financeira ou de comprovado motivo de ordem técnica, justificados em despacho circunstanciado do ordenador de despesas, mediante notificação à CONTRATADA.

2.7 A prorrogação dos prazos de execução e vigência do contrato, formalizada por meio de termo aditivo, será precedida da correspondente adequação do cronograma físico- financeiro, bem como de justificativa e autorização da autoridade competente para a celebração do ajuste, devendo ser formalizada nos autos do processo administrativo.

CLÁUSULA TERCEIRA – DO VALOR DO CONTRATO

3.1 O valor global da contratação é de R$ (...) (...).

3.2 No valor acima estão incluídas todas as despesas ordinárias diretas e indiretas decorrentes da execução do objeto, inclusive tributos e/ou impostos, encargos sociais, trabalhistas, previdenciários, fiscais e comerciais incidentes, bem como taxas de licenciamento, administração, frete, seguro e outros necessários ao cumprimento integral do objeto da contratação.

3.3 O valor consignado neste Termo de Contrato é fixo e irreajustável, porém serão passíveis de reajustamento, na forma das Leis Federais nº 9.069, de 29.06.95 e nº 10.192/2001 de 14.02.2001. No entanto, caso o prazo previsto para execução dos serviços ultrapasse 12 (doze) meses, os preços serão reajustados com base no Índice Nacional de Custo da Construção (INCC) divulgado pela Fundação Getúlio Vargas, afetadas exclusivamente as etapas/parcelas do empreendimento cuja execução se dê a partir daquele interregno em razão do próprio cronograma inicial ou por força de vicissitudes supervenientes não decorrentes de culpa da CONTRATADA. O valor do reajustamento será determinado através da utilização da seguinte fórmula:

$R = Vx(I1 – Io)/Io$

Onde:

R- reajustamento procurado;

V- Valor contratual das obras/serviços a ser reajustado;

I1 – Índice relativo ao mês de aniversário do orçamento da Administração;

Io – Índice correspondente ao mês da elaboração do orçamento da Administração.

CLÁUSULA QUARTA – DA DOTAÇÃO ORÇAMENTÁRIA

4.1 As despesas decorrentes desta contratação estão programadas em dotação orçamentária própria, prevista no orçamento do município, para o exercício de 2024, na classificação abaixo:

12.361.1201.1145.0000 Construção, Reforma, Desapropriação e/ou ampliação das Escolas Municipais
4.4.90.51.00 Obras e Instalações

CLÁUSULA QUINTA – DO PAGAMENTO

5.1 O pagamento será efetuado pela CONTRATANTE no prazo de até 30 (trinta) dias, contados da apresentação da FOLHA DE MEDIÇÃO DOS SERVIÇOS contendo o detalhamento dos serviços efetivamente executados, através de ordem bancária, para crédito em banco, agência e conta-corrente indicados pelo contratado. Os pagamentos decorrentes de despesas cujos valores não ultrapassem o limite de que trata o inciso I do art. 75 da Lei 14.133, de 2021, deverão ser efetuados no prazo de até 05 dias úteis, contados da data da apresentação da MEDIÇÃO, referente ao período de adimplemento de cada parcela, nos termos da Lei Federal nº 14.133/2021.

5.2 Após a aprovação, a CONTRATADA emitirá Nota Fiscal/Fatura no valor da medição aprovada, acompanhada da Planilha de Medição de Serviços e de memória de cálculo detalhada.

5.3 A Nota Fiscal/Fatura será emitida pela CONTRATADA de acordo com os seguintes procedimentos:

a) Ao final de cada mês da execução contratual, conforme previsto no Cronograma Físico-Financeiro, a CONTRATADA apresentará a medição prévia das atividades executadas no período, através de planilha e memória de cálculo detalhada.

b) Juntamente com a primeira medição, a CONTRATADA deverá apresentar comprovação de matrícula da obra junto à Previdência Social e a ART – Anotação de Responsabilidade Técnica de Execução. (*Quaisquer alterações contratuais, ou Aditivo deverá a empresa providenciar Nova ART indicando as alterações junto ao Orgao Fiscalizador – CREA-CAU*).

5.4 A CONTRATANTE terá o prazo de 08 dias úteis, contados a partir da data da apresentação da medição, para aprovar ou rejeitar, no todo ou em parte, a medição prévia relatada pela CONTRATADA, bem como para avaliar a conformidade das atividades executadas.

5.5 A aprovação da medição prévia apresentada pela CONTRATADA não a exime de qualquer das responsabilidades contratuais, nem implica aceitação definitiva das atividades executadas.

5.6 O pagamento somente será efetuado após o "atesto", pelo servidor competente, da Nota Fiscal/Fatura apresentada pela CONTRATADA, acompanhada dos demais documentos exigidos neste instrumento contratual.

5.7 O "atesto" da Nota Fiscal/Fatura fica condicionado à verificação da conformidade da Nota Fiscal/Fatura apresentada pela CONTRATADA com as atividades efetivamente executadas, bem como às seguintes comprovações, que deverão

obrigatoriamente acompanha- la:

a) Do pagamento das contribuições sociais (Fundo de Garantia do Tempo de Serviço e Previdência Social) e da regularidade trabalhista, correspondentes ao mês da última nota fiscal ou fatura vencida, quanto aos empregados diretamente vinculados à execução contratual, quando não for possível a verificação da regularidade dos mesmos no Sistema de Cadastro de Fornecedores - SICAF;

b) Da regularidade fiscal, constatada através de consulta "on-line" ao SICAF, ou na impossibilidade de acesso ao referido Sistema, mediante consulta aos sítios eletrônicos oficiais ou à documentação mencionada na Lei Federal nº 14.133/2021.

c) O pagamento somente será autorizado depois de efetuado o "atesto" pelo servidor competente, condicionado este ato à verificação da conformidade da Nota Fiscal/Fatura apresentada em relação às atividades efetivamente prestadas e aos materiais empregados.

d) Havendo erro na apresentação da Nota Fiscal/Fatura ou dos documentos pertinentes à contratação, ou, ainda, circunstância que impeça a liquidação da despesa, como por exemplo, obrigação financeira pendente, decorrente de penalidade imposta ou inadimplência, o pagamento ficará sobrestado até que a CONTRATADA providencie as medidas saneadoras. Nesta hipótese, o prazo para pagamento iniciar-se-á após a comprovação da regularização da situação, não acarretando qualquer ônus para a CONTRATANTE.

5.8 Será efetuada a retenção ou glosa no pagamento, proporcional à irregularidade verificada, sem prejuízo das sanções cabíveis, caso se constate que a CONTRATADA:

a) Não produziu os resultados acordados;

b) Deixou de executar as atividades CONTRATADAS, ou não as executou com a qualidade mínima exigida;

c) Deixou de utilizar os materiais e recursos humanos exigidos para a execução do serviço, ou utilizou-os com qualidade ou quantidade inferior à demandada.

5.9 Será considerada data do pagamento o dia em que constar como emitida a ordem bancária para pagamento.

Antes de cada pagamento à CONTRATADA, será realizada consulta ao SICAF para verificar a manutenção das condições de habilitação exigidas no instrumento convocatório.

5.10 Quando não for possível a verificação da regularidade no Sistema de Cadastro de Fornecedores – SICAF, a empresa CONTRATADA cujos empregados vinculados ao serviço sejam regidos pela CLT deverá entregar ao setor responsável pela fiscalização do contrato os seguintes documentos:

1) prova de regularidade relativa à Seguridade Social;

2) certidão conjunta relativa aos tributos federais e à Dívida Ativa da União;

3) certidões que comprovem a regularidade perante as Fazendas Estadual, Distrital e Municipal do domicílio ou sede do contratado, conforme exigido no instrumento convocatório;

4) Certidão de Regularidade do FGTS

5) Certidão de Regularidade Fiscal Estadual – CRF; e

6) Certidão Negativa de Débitos Trabalhistas – CNDT;

5.11 Constatando-se a situação de irregularidade da CONTRATADA, junto ao SICAF ou através da análise da documentação

entregue, será providenciada sua advertência, por escrito, para que, no prazo de 10 dias, regularize sua situação ou, no mesmo prazo, apresente sua defesa. O prazo poderá ser prorrogado uma vez, por igual período, a critério da CONTRATANTE.

5.12 Não havendo regularização ou sendo a defesa considerada improcedente, a CONTRATANTE deverá comunicar aos órgãos responsáveis pela fiscalização da regularidade fiscal quanto à inadimplência da CONTRATADA, bem como quanto à existência de pagamento a ser efetuado, para que sejam acionados os meios pertinentes e necessários para garantir o recebimento de seus créditos.

5.13 Persistindo a irregularidade, a CONTRATANTE deverá adotar as medidas necessárias à rescisão contratual nos autos do processo administrativo correspondente, assegurada à CONTRATADA a ampla defesa.

5.14 Havendo a efetiva execução do objeto, os pagamentos serão realizados normalmente, até que se decida pela rescisão do contrato, caso a CONTRATADA não regularize sua situação jurídico-fiscal-trabalhista.

Somente por motivo de economicidade, segurança nacional ou outro interesse público de alta relevância, devidamente justificado, em qualquer caso, pela máxima autoridade da CONTRATANTE, não será rescindido o contrato em execução com a CONTRATADA em situação irregular jurídico-fiscal-trabalhista.

5.15 Quando do pagamento, será efetuada a retenção tributária prevista na legislação aplicável, em especial a prevista no artigo 31 da Lei n. 8.212, de 1993.

5.16 A CONTRATADA regularmente optante pelo Simples Nacional não sofrerá a retenção tributária quanto aos impostos e contribuições abrangidos por aquele regime. No entanto, o pagamento ficará condicionado à apresentação de comprovação, por meio de documento oficial, de que faz jus ao tratamento tributário favorecido previsto na Lei Complementar n. 123, de 2006.

5.17 Quanto ao Imposto sobre Serviços de Qualquer Natureza (ISSQN), será observado o disposto na Lei Complementar nº 116, de 2003, e legislação municipal aplicável.

CLÁUSULA SEXTA – DA GARANTIA DE EXECUÇÃO

6.1 A CONTRATADA, após a assinatura do Termo de Contrato e antes da Ordem Inicial de Serviço, prestará garantia no valor correspondente a 5% do valor do Contrato, que será liberada de acordo com as condições previstas neste Edital, conforme disposto na Lei Federal nº 14.133/2021, desde que cumpridas as obrigações contratuais. A validade da garantia, qualquer que seja a modalidade escolhida, deverá abranger um período mínimo de 03 meses após o término da vigência contratual.

6.2 A garantia assegurará, qualquer que seja a modalidade escolhida, o pagamento de:

a) Prejuízo advindo do não cumprimento do objeto do contrato e do não adimplemento das demais obrigações nele previstas;

b) Prejuízos causados à CONTRATANTE ou a terceiro, decorrentes de culpa ou dolo durante a execução do contrato;

c) As multas moratórias e punitivasaplicadaspela CONTRATANTE à CONTRATADA;

d) Obrigações fiscais e previdenciárias de qualquer natureza, não honradas pela CONTRATADA.

6.3 A modalidade seguro-garantia somente será aceita se contemplar todos os eventos indicados no item anterior.

6.4 A garantia em dinheiro deverá ser efetuada em favor da CONTRATANTE, em banco oficial indicado pela

CONTRATANTE, com correção monetária.

6.5 Caso a opção seja por utilizar títulos da dívida pública, estes devem ter sido emitidos sob a forma escritural, mediante registro em sistema centralizado de liquidação e de custódia autorizado pelo Banco Central do Brasil, e avaliados pelos seus valores econômicos, conforme definido pelo Ministério da Fazenda.

6.6 A garantia, se prestada na forma de fiança bancária ou seguro-garantia, deverá ter validade durante a vigência do contrato.

6.7 No caso de garantia na modalidade de fiança bancária, deverá constar expressa renúncia do fiador aos benefícios do artigo 827 do Código Civil.

6.8 No caso de alteração do valor do contrato, ou prorrogação de sua vigência, a garantia deverá ser readequada ou renovada nas mesmas condições.

6.9 Se o valor da garantia for utilizado total ou parcialmente em pagamento de qualquer obrigação, a CONTRATADA obriga-se a fazer a respectiva reposição no prazo máximo de 15 dias úteis, contados da data em que for notificada.

6.10 A CONTRATANTE não executará a garantia na ocorrência de uma ou mais das seguintes hipóteses:

a) Caso fortuito ou força maior;

b) Alteração, sem prévia anuência da seguradora, das obrigações contratuais;

c) Descumprimento das obrigações pela CONTRATADA decorrentes de atos ou fatos praticados pela CONTRATANTE;

d) Atos ilícitos dolosos praticados por servidores da Administração.

e) Não serão aceitas garantias que incluam outras isenções de responsabilidade que não as previstas neste item.

Será considerada extinta a garantia:

f) Com a devolução da apólice, carta fiança ou autorização para o levantamento de importâncias depositadas em dinheiro a título de garantia, acompanhada de declaração da CONTRATANTE, mediante termo circunstanciado, de que a CONTRATADA cumpriu todas as cláusulas do contrato;

g) No prazo de três meses após o término da vigência, caso a CONTRATANTE não comunique a ocorrência de sinistros.

CLÁUSULA SÉTIMA – DO CONTROLE E FISCALIZAÇÃO DA EXECUÇÃO

7.1 O acompanhamento e a fiscalização da execução do contrato consistem na verificação da conformidade da prestação dos serviços, dos materiais, técnicas e equipamentos empregados, de forma a assegurar o perfeito cumprimento do ajuste, que serão exercidos por um ou mais representantes da CONTRATANTE, especialmente designados, na forma da Lei Federal nº 14.133/2021;

7.2 O Fiscal da CONTRATANTE deverá ter a qualificação necessária para o acompanhamento e controle da execução dos serviços e do contrato.

7.3 A verificação da adequação da prestação CONTRATADA deverá ser realizada com base nos critérios previstos nos projetos e demais documentos técnicos anexos ao instrumento convocatório a que se vincula este contrato.

7.4 A fiscalização do contrato, ao verificar que houve subdimensionamento da produtividade pactuada, sem perda da qualidade na execução dos serviços, deverá comunicar à autoridade responsável para que esta promova a adequação contratual à produtividade efetivamente realizada, respeitando-se os limites de alteração dos valores contratuais previstos na Lei Federal

nº 14.133/2021;

7.5 A conformidade do material/técnica/equipamento a ser utilizado na execução dos serviços deverá ser verificada juntamente com o documento da CONTRATADA que contenha a relação detalhada dos mesmos, de acordo com o estabelecido nos projetos e demais documentos técnicos anexos ao instrumento convocatório a que se vincula este contrato, informando as respectivas quantidades e especificações técnicas, tais como: marca, qualidade e forma de uso.

7.6 A fiscalização da CONTRATANTE deverá promover o registro das ocorrências verificadas, adotando as providências necessárias ao fiel cumprimento das cláusulas contratuais, conforme o disposto na Lei Federal nº 14.133/2021;

7.8 O descumprimento total ou parcial das obrigações e responsabilidades assumidas pela CONTRATADA, sobretudo quanto às obrigações e encargos sociais e trabalhistas, ensejará a aplicação de sanções administrativas, previstas neste Termo de Contrato e na legislação vigente, podendo culminar em rescisão contratual, conforme disposto na Lei Federal nº 14.133/2021;

7.9 A fiscalização de que trata esta cláusula não exclui nem reduz a responsabilidade da CONTRATADA, inclusive perante terceiros, por qualquer irregularidade, ainda que resultante de imperfeições técnicas, vícios redibitórios, ou emprego de material inadequado ou de qualidade inferior e, na ocorrência desta, não implica corresponsabilidade da CONTRATANTE ou de seus agentes e prepostos, de conformidade com a Lei Federal nº14.133/2021;

CLÁUSULA OITAVA – DAS OBRIGAÇÕES DA CONTRATANTE

8.1 Exigir o cumprimento de todas as obrigações assumidas pela CONTRATADA, de acordo com as cláusulas contratuais e os termos de sua proposta;

8.2 Exercer o acompanhamento e a fiscalização dos serviços, por servidor ou comissão especialmente designada, anotando em registro próprio as falhas detectadas, indicando dia, mês e ano, bem como o nome dos empregados eventualmente envolvidos, encaminhando os apontamentos à autoridade competente para as providências cabíveis;

8.3 Notificar a CONTRATADA por escrito da ocorrência de eventuais imperfeições, falhas ou irregularidades constatadas no curso da execução dos serviços, fixando prazo para a sua correção, certificando-se de que as soluções por ela propostas sejam as mais adequadas;

8.4 Pagar à CONTRATADA o valor resultante da prestação contratual, conforme cronograma físico-financeiro;

Efetuar as retenções tributárias devidas sobre o valor da fatura de serviços da CONTRATADA;

8.5 Fornecer por escrito as informações necessárias para o desenvolvimento dos serviços objeto do contrato;

8.6 Realizar avaliações periódicas da qualidade dos serviços, após seu recebimento;

8.7 Cientificar o órgão de representação judicial da Procuradoria Geral do Município de Palmares para adoção das medidas cabíveis quando do descumprimento das obrigações pela CONTRATADA;

8.8 Arquivamento, entre outros documentos, de projetos, "as built", especificações técnicas, orçamentos, termos de recebimento, contratos e aditamentos, relatórios de inspeções técnicas após o recebimento dos serviços e notificações expedidas;

8.9 Exigir da CONTRATADA que providencie a seguinte documentação como condição indispensável para o recebimento definitivo de objeto, quando for o caso:

a) "As built", elaborado pelo responsável por sua execução;

b) Comprovação das ligações definitivas de energia, água, telefone e gás;

c) Laudo de vistoria do corpo de bombeiros aprovando o serviço;

d) Carta "habite-se", emitida pela prefeitura;

e) Certidão negativa de débitos previdenciários específica para o registro da obra junto ao Cartório de Registro de Imóveis;

f) A reparação dos vícios verificados, tendo em vista o direito assegurado à CONTRATANTE na Lei Federal nº 14.133/2021 e no art. 12 da Lei nº 8.078/90 (Código de Defesa do Consumidor).

CLÁUSULA NONA – DAS OBRIGAÇÕES DA CONTRATADA

9.1 Executar cada uma das fases do empreendimento, com a alocação dos empregados necessários ao perfeito cumprimento das cláusulas contratuais, fornecendo e utilizando os materiais, equipamentos, ferramentas e utensílios de qualidade e quantidade compatíveis com as especificações contidas nos projetos e demais documentos técnicos anexos ao instrumento convocatório a que se vincula este contrato, bem como na sua proposta;

9.2 Reparar, corrigir, remover ou substituir, às suas expensas, no total ou em parte, no prazo fixado pelo fiscal do contrato, os serviços efetuados em que se verificarem vícios, defeitos ou incorreções resultantes da execução ou dos materiais empregados;

9.3 Manter os empregados nos horários predeterminados pela CONTRATANTE;

9.4 Responsabilizar-se pelos vícios e danos decorrentes da execução do objeto, de acordo com os artigos 14 e 17 a 27, do Código de Defesa do Consumidor (Lei nº 8.078, de 1990), ficando a CONTRATANTE autorizada a descontar da garantia prestada, ou dos pagamentos devidos à CONTRATADA, o valor correspondente aos danos sofridos;

9.5 Utilizar empregados habilitados e com conhecimentos básicos dos serviços a serem executados, em conformidade com as normas e determinações em vigor;

9.6 Apresentar os empregados devidamente identificados por meio de crachá, além de provê-los com os Equipamentos de Proteção Individual - EPI;

9.7 Apresentar à CONTRATANTE, quando for o caso, a relação nominal dos empregados que adentrarão no órgão para a execução das atividades CONTRATADAS;

9.8 Responsabilizar-se por todas as obrigações trabalhistas, sociais, previdenciárias, tributárias e as demais previstas na legislação específica, cuja inadimplência não transfere responsabilidade à CONTRATANTE;

9.9 Atender às solicitações da CONTRATANTE quanto à substituição dos empregados alocados, no prazo fixado pela fiscalização do contrato, nos casos em que ficar constatado descumprimento das obrigações relativas à execução do serviço, conforme descrito neste instrumento contratual;

9.10 Instruir seus empregados quanto à necessidade de acatar as Normas Internas da CONTRATANTE;

9.11 Instruir seus empregados a respeito das atividades a serem desempenhadas, alertando-os a não executarem atividades não abrangidas pelo contrato, devendo a CONTRATADA relatar à CONTRATANTE toda e qualquer ocorrência neste sentido, a fim de evitar desvio de função;

Relatar à CONTRATANTE toda e qualquer irregularidade verificada no decorrer da execução do empreendimento;

9.12 Não permitir a utilização de qualquer trabalho de menor de dezesseis anos, exceto na condição de aprendiz para os maiores de quatorze anos; nem permitir a utilização do trabalho do menor de dezoito anos em trabalho noturno, perigoso ou insalubre;

9.13 Manter durante toda a vigência do contrato, em compatibilidade com as obrigações assumidas, todas as condições de habilitação e qualificação exigidas na licitação;

9.14 Guardar sigilo sobre todas as informações obtidas em decorrência do cumprimento do contrato;

Manter preposto aceito pela CONTRATANTE nos horários e locais de execução dos serviços para representá-la na execução do contrato com capacidade para tomar decisões compatíveis com os compromissos assumidos;

9.15 Cumprir, além dos postulados legais vigentes de âmbito federal, estadual ou municipal, as normas de segurança da CONTRATANTE;

9.16 Instruir os seus empregados, quanto à prevenção de incêndios nas áreas da CONTRATANTE;

9.17 Prestar os serviços dentro dos parâmetros e rotinas estabelecidos, fornecendo todos os materiais, equipamentos e utensílios em quantidade, qualidade e tecnologia adequadas, com a observância às recomendações aceitas pela boa técnica, normas e legislação;

9.18 Comunicar ao Fiscal do contrato, no prazo de 24 horas, qualquer ocorrência anormal ou acidente que se verifique no local dos serviços.

9.19 Prestar todo esclarecimento ou informação solicitada pela CONTRATANTE ou por seus prepostos, garantindo-lhes o acesso, a qualquer tempo, ao local dos trabalhos, bem como aos documentos relativos à execução do empreendimento.

9.20 Paralisar, por determinação da CONTRATANTE, qualquer atividade que não esteja sendo executada de acordo com a boa técnica ou que ponha em risco a segurança de pessoas ou bens de terceiros.

9.21 Adotar as providências e precauções necessárias, inclusive consulta nos respectivos órgãos, se necessário for, a fim de que não venham a ser danificadas as redes hidrossanitárias, elétricas e de comunicação.

9.22 Promover a guarda, manutenção e vigilância de materiais, ferramentas, e tudo o que for necessário à execução dos serviços, durante a vigência do contrato.

9.23 Providenciar junto ao CREA e/ou ao CAU-BR as Anotações e Registros de Responsabilidade Técnica referentes ao objeto do contrato e especialidades pertinentes, nos termos das normas pertinentes (Leis nº 6.496/1977 e 12.378/2010);

9.24 Obter junto ao Município, conforme o caso, as licenças necessárias e demais documentos e autorizações exigíveis, na forma da legislação aplicável;

9.25 Ceder os direitos patrimoniais relativos ao projeto ou serviço técnico especializado, para que a Administração possa utilizá-lo de acordo com o previsto neste Projeto Básico e seus anexos, conforme artigo 111 da Lei n° 8.666, de 1993;

Assegurar à CONTRATANTE:

9.26 O direito de propriedade intelectual dos produtos desenvolvidos, inclusive sobre as eventuais adequações e atualizações que vierem a ser realizadas, logo após o recebimento de cada parcela, de forma permanente, permitindo à CONTRATANTE distribuir, alterar e utilizar os mesmos sem limitações;

9.27 Os direitos autorais da solução, do projeto, de suas especificações técnicas, da documentação produzida e congêneres, e

de todos os demais produtos gerados na execução do contrato, inclusive aqueles produzidos por terceiros subcontratados, ficando proibida a sua utilização sem que exista autorização expressa da CONTRATANTE, sob pena de multa, sem prejuízo das sanções civis e penais cabíveis.

9.28 Promover a organização técnica e administrativa das atividades, de modo a conduzi-las eficaz e eficientemente, de acordo com os documentos e especificações que integram ou fundamentam o Projeto de Engenharia e este Contrato, no prazo determinado.

9.29 Conduzir os trabalhos com estrita observância às normas da legislação pertinente, cumprindo as determinações dos Poderes Públicos, mantendo sempre limpo o local dos serviços e nas melhores condições de segurança, higiene e disciplina.

9.20 Submeter previamente, por escrito, à CONTRATANTE, para análise e aprovação, quaisquer mudanças nos métodos executivos que fujam às especificações do memorial descritivo.

9.21 Elaborar o Diário de Obra, incluindo diariamente, pelo Engenheiro Fiscal preposto responsável, as informações sobre o andamento do empreendimento, tais como, número de funcionários, de equipamentos, condições de trabalho, condições meteorológicas, serviços executados, registro de ocorrências e outros fatos relacionados, bem como os comunicados à Fiscalização e situação das atividades em relação ao cronograma previsto.

9.22 Refazer, às suas expensas, os trabalhos executados em desacordo com o estabelecido no instrumento contratual, no Projeto de Engenharia e seus anexos, bem como substituir aqueles realizados com materiais defeituosos ou com vício de construção, pelo prazo de 05 anos, contado da data de emissão do Termo de Recebimento Definitivo, ou a qualquer tempo se constatado pelo fiscal da CONTRATANTE.

9.23 Responder por qualquer acidente de trabalho na execução dos serviços, por uso indevido de patentes registradas em nome de terceiros, por danos resultantes de caso fortuito ou de força maior, por qualquer causa de destruição, danificação, defeitos ou incorreções dos serviços ou dos bens da CONTRATANTE, de seus funcionários ou de terceiros, ainda que ocorridos em via pública junto à obra.

9.24 Realizar, conforme o caso, por meio de laboratórios previamente aprovados pela fiscalização e sob suas custas, os testes, ensaios, exames e provas necessárias ao controle de qualidade dos materiais, serviços e equipamentos a serem aplicados nos trabalhos, conforme procedimento previsto no Projeto de Engenharia e demais documentos anexos;

9.25 Providenciar, conforme o caso, as ligações definitivas das utilidades previstas no projeto (água, esgoto, gás, energia elétrica, telefone, etc.), bem como atuar junto aos órgãos federais, estaduais e municipais e concessionárias de serviços públicos para a obtenção de licenças e regularização dos serviços e atividades concluídas (ex.: Habite-se, Licença Ambiental de Operação, etc.);

9.26 Fornecer os projetos executivos desenvolvidos pela CONTRATADA, que formarão um conjunto de documentos técnicos, gráficos e descritivos referentes aos segmentos especializados de engenharia, previamente e devidamente compatibilizados, de modo a considerar todas as possíveis interferências capazes de oferecer impedimento total ou parcial, permanente ou temporário, à execução do empreendimento, de maneira a abrangê-la em seu todo, compreendendo a completa caracterização e entendimento de todas as suas especificações técnicas, para posterior execução e implantação do objeto garantindo a plena compreensão das informações prestadas, bem como sua aplicação correta nos trabalhos:

9.27 A elaboração dos projetos executivos deverá partir das soluções desenvolvidas nos anteprojetos constantes no Projeto Executivo e seus anexos (Caderno de Encargos e Especificações Técnicas) e apresentar o detalhamento dos elementos construtivos e especificações técnicas, incorporando as alterações exigidas pelas mútuas interferências entre os diversos projetos;

9.28 Quando não for possível a verificação da regularidade no Sistema de Cadastro de Fornecedores – SICAF, a empresa CONTRATADA cujos empregados vinculados ao serviço sejam regidos pela CLT deverá entregar ao setor responsável pela fiscalização do contrato os seguintes documentos: 1) prova de regularidade relativa à Seguridade Social; 2) certidão conjunta relativa aos tributos federais e à Dívida Ativa da União; 3) certidões que comprovem a regularidade perante as Fazendas Estadual, Distrital e Municipal do domicílio ou sede do contratado, conforme exigido no instrumento convocatório; 4) Certidão de Regularidade do FGTS – CRF; e 5) Certidão Negativa de Débitos Trabalhistas – CNDT;

9.29 Serão de exclusiva responsabilidade da CONTRATADA eventuais erros/equívocos no dimensionamento da proposta.

9.30 Em se tratando de atividades que envolvam serviços de natureza intelectual, após a assinatura do contrato, a CONTRATADA deverá participar de reunião inicial, devidamente registrada em Ata, para dar início à execução do serviço, com o esclarecimento das obrigações contratuais, em que estejam presentes os técnicos responsáveis pela elaboração do Projeto Básico, o gestor do contrato, o fiscal técnico do contrato, o fiscal administrativo do contrato, os técnicos da área requisitante, o preposto da empresa e os gerentes das áreas que executarão os serviços contratados.

CLÁUSULA DÉCIMA – DA SUBCONTRATAÇÃO

10.1 Não será admitida a subcontratação do objeto licitatório.

CLÁUSULA DÉCIMA PRIMEIRA – DAS SANÇÕES ADMINISTRATIVAS

11.1 Comete infração administrativa nos termos da Lei Federal nº 14.133/2021 e da Lei 12.846, de 2013, a CONTRATADA que:

a) Inexecutar total ou parcialmente qualquer das obrigações assumidas em decorrência da contratação;

b) Ensejar o retardamento da execução do objeto;

c) Fraudar na execução do contrato;

d) Comportar-se de modo inidôneo;

e) Cometer fraude fiscal;

f) Não mantiver a proposta;

g) Criar, de modo fraudulento ou irregular, pessoa jurídica para celebrar contrato administrativo;

h) Obtiver vantagem ou benefício indevido, de modo fraudulento, de modificações ou prorrogações de contratos celebrados com a administração pública, sem autorização em lei, no Ato convocatório da licitação pública ou nos respectivos instrumentos contratuais;

i) Manipular ou fraudar o equilíbrio econômico-financeiro dos contratos celebrados com a administração pública.

11.2 A CONTRATADA que cometer qualquer das infrações discriminadas no subitem acima ficará sujeita, sem prejuízo da

responsabilidade civil e criminal, as sanções previstas no Decreto nº 4.054, de 19 de setembro de 2008.

11.3 Também fica sujeita às penalidades da Lei Federal nº 14.133/2021 a CONTRATADA que:

a) Tenha sofrido condenação definitiva por praticar, por meio dolosos, fraude fiscal no recolhimento de quaisquer tributos;

b) Tenha praticado atos ilícitos visando a frustrar os objetivos da licitação;

c) Demonstre não possuir idoneidade para contratar com a Administração em virtude de atos ilícitos praticados.

11.4 A aplicação de qualquer das penalidades previstas realizar-se-á em processo administrativo que assegurará o contraditório e a ampla defesa à CONTRATADA, observando-se o procedimento previsto na Lei Federal nº 14.133/2021, e subsidiariamente a Lei nº 6.161, de 2000.

11.5 A autoridade competente, na aplicação das sanções, levará em consideração a gravidade da conduta do infrator, o caráter educativo da pena, bem como o dano causado à Administração, observado o princípio da proporcionalidade.

CLÁUSULA DÉCIMA SEGUNDA – DO REGIME DE EXECUÇÃO E DAS ALTERAÇÕES

12.1 O contrato será realizado por execução indireta, sob o regime de empreitada por preço Unitário;

12.2 Eventuais alterações contratuais reger-se-ão pela disciplina na Lei Federal nº 14.133/2021;

12.3 A diferença percentual entre o valor global do contrato e o preço global de referência não poderá ser reduzida em favor do contratado em decorrência de aditamentos que modifiquem a planilha orçamentária.

12.4 A diferença percentual entre o valor global do contrato e o preço global de referência poderá ser reduzida para a preservação do equilíbrio econômico-financeiro do contrato em casos excepcionais e justificados, desde que os custos unitários dos aditivos contratuais não excedam os custos unitários do sistema de referência utilizado na forma do Decreto n. 7.983/2013, assegurada a manutenção da vantagem da proposta vencedora ante a da segunda colocada na licitação.

12.5 O serviço adicionado ao contrato ou que sofra alteração em seu quantitativo ou preço deverá apresentar preço unitário inferior ao preço de referência da Administração Pública divulgado por ocasião da licitação, mantida a proporcionalidade entre o preço global contratado e o preço de referência, ressalvada a exceção prevista no subitem anterior e respeitados os limites do previstos na Lei Federal nº 14.133/2021.

CLÁUSULA DÉCIMA TERCEIRA – DAS VEDAÇÕES

13.1 É vedado à CONTRATADA:

a. Caucionar ou utilizar este Termo de Contrato para qualquer operação financeira;

b. Interromper a execução dos serviços sob alegação de inadimplemento por parte da CONTRATANTE, salvo nos casos previstos em lei.

CLÁUSULA DÉCIMA QUARTA – DO RECEBIMENTO DO OBJETO

14.1 Quando as obras e/ou serviços contratados forem concluídos, caberá à CONTRATADA apresentar comunicação escrita informando o fato à fiscalização da CONTRATANTE, a qual competirá, no prazo de até 15 dias, a verificação dos serviços executados, para fins de recebimento provisório.

14.2 O recebimento provisório também ficará sujeito, quando cabível, à conclusão de todos os testes de campo e à entrega dos Manuais e Instruções exigíveis.

14.3 A CONTRATANTE realizará inspeção minuciosa de todos os serviços e obras executadas, por meio de profissionais técnicos competentes, acompanhados dos profissionais encarregados pela obra, com a finalidade de verificar a adequação dos serviços e constatar e relacionar os arremates, retoques e revisões finais que se fizerem necessários.

14.4 Após tal inspeção, será lavrado o Termo de Recebimento Provisório, em 02 vias de igual teor e forma, ambas assinadas pela fiscalização, relatando as eventuais pendências verificadas.

14.5 A CONTRATADA fica obrigada a reparar, corrigir, remover, reconstruir ou substituir, às suas expensas, no todo ou em parte, o objeto em que se verificarem vícios, defeitos ou incorreções resultantes da execução ou materiais empregados, cabendo à fiscalização não atestar a última e/ou única medição de serviços até que sejam sanadas todas as eventuais pendências que possam vir a ser apontadas no Termo de Recebimento Provisório.

14.6 O Termo de Recebimento Definitivo das obras e/ou serviços contratados será lavrado em até 90 dias após a lavratura do Termo de Recebimento Provisório, por servidor ou comissão designada pela autoridade competente, desde que tenham sido devidamente atendidas todas as exigências da fiscalização quanto às pendências observadas e somente após solucionadas todas as reclamações porventura feitas quanto à falta de pagamento a operários ou fornecedores de materiais e prestadores de serviços empregados na execução do contrato.

14.7 Na hipótese de a verificação a que se refere o parágrafo anterior não ser procedida tempestivamente, reputar-se-á como realizada, consumando-se o recebimento definitivo no dia do esgotamento do prazo, desde que o fato seja comunicado à CONTRATANTE nos 15 dias anteriores à exaustão do prazo.

14.8 O recebimento definitivo do objeto licitado não exime a CONTRATADA, em qualquer época, das garantias concedidas e das responsabilidades assumidas em contrato e por força das disposições legais em vigor (Lei n° 10.406, de 2002).

CLÁUSULA DÉCIMA QUINTA – DA RESCISÃO

15.1 O presente Termo de Contrato poderá ser rescindido nas hipóteses previstas na Lei Federal nº 14.133/2021, com as consequências indicadas no art. 80 da mesma Lei, sem prejuízo da aplicação das sanções previstas na Cláusula Onze.

15.2 Os casos de rescisão contratual serão formalmente motivados, assegurando-se à CONTRATADA o direito à prévia e ampla defesa.

15.3 A CONTRATADA reconhece os direitos da CONTRATANTE em caso de rescisão administrativa prevista na Lei Federal nº14.133/2021;

15.4 O termo de rescisão, sempre que possível, deverá indicar:

a) Balanço dos eventos contratuais já cumpridos ou parcialmente cumpridos em relação ao cronograma físico-financeiro, atualizado;

b) Relação dos pagamentos já efetuados e ainda devidos;

c) Indenizações e multas.

CLÁUSULA DÉCIMA SEXTA – DA PUBLICAÇÃO

16.1 Incumbirá à CONTRATANTE providenciar a publicação deste instrumento, por extrato, no Diário Oficial do Município – DOM, Diário Municipal dos Municípios do Estado de Pernambuco – AMUPE.

CLÁUSULA DÉCIMA SÉTIMA – DO FORO

O Foro para solucionar os litígios que decorrerem da execução deste Termo de Contrato será o da Comarca de Palmares/PE.

Para firmeza e validade do pactuado, o presente Termo de Contrato foi lavrado em 03 (três) vias de igual teor, o qual, depois de lido e achado em ordem, vai assinado pelos CONTRATANTES. Caso Optem por Assinatura de forma digital, e conforme a MP 2.200-2/01, Art.10º, §2, reconhecem como válida, qualquer forma de comprovação de anuência aos termos do presente instrumento, ainda que não se utilizem de certificado digital emitido no padrão ICP-Brasil

Palmares/PE, em XX de XXXXX de 2025;

CONTRATANTE:

Elizângela Neves
Secretária Municipal de Educação dos Palmares
FUNDO MUNICIPAL DE EDUCAÇÃO

CONTRATADO:

ANEXO II

MODELO DE DECLARAÇÃO

DATA (POR EXTENSO) NOME DA EMPRESA MUNICIPIO DE PALMARES/PE
REFERENTE À CONCORRÊNCIA ELETRÔNICA Nº 001/2025
A/C: SR.(A) XXXXXXXXXXXXXXXX AGENTE DE CONTRATAÇÃO/COMISSÃO (A)

DECLARAÇÃO

A Empresa (RAZÃO SOCIAL), sito à (ENDEREÇO COMPLETO), inscrita no CNPJ sob Nº (NÚMERO), neste ato representado pelo Sr.(a) (NOME DO REPRESENTANTE LEGAL), inscrito no Registro Nacional sob o Nº (NÚMERO DO RG) e CPF. Nº (NÚMERO DO CPF), DECLARA para os devidos fins que:

1.1. Que cumpre os requisitos estabelecidos no Artigo 3° da Lei Complementar Nº 123, de 2006, estando apta a usufruir do tratamento favorecido estabelecido em seus Artigos 42 a 49, quando a empresa for classificada como ME/EPP. ( ) SIM ( ) NÃO
1.2. Que está ciente e concorda com as condições contidas no Edital e seus anexos. ( ) SIM ( ) NÃO
1.3. Que cumpre os requisitos para a habilitação definidos no Edital e que a proposta apresentada está em conformidade com as exigências editalícias. ( ) SIM ( ) NÃO
1.4. Que inexistem fatos impeditivos para sua habilitação no certame, ciente da obrigatoriedade de declarar ocorrências posteriores. ( ) SIM ( ) NÃO
1.5. Que não emprega menor de 18 anos em trabalho noturno, perigoso ou insalubre e não emprega menor de 16 anos, salvo menor, a partir de 14 anos, na condição de aprendiz, nos termos do Artigo 7°, XXXIII, da Constituição. ( ) SIM ( ) NÃO
1.6. Que a proposta foi elaborada de forma independente, nos termos da Instrução Normativa SLTI/MP Nº 2, de 16 de setembro de 2009. ( ) SIM ( ) NÃO
1.7. Que não possui em sua cadeia produtiva empregado executando trabalho degradante ou forçado observando o disposto nos incisos III e IV do Art. 1º e no inciso III do Art. 5º da Constituição Federal.) SIM ( ) NÃO
.1.8 DECLARAÇÃO DE CONHECIMENTO DO OBJETO E CONDIÇÕES DOS LOCAIS DOS SERVIÇOS: declara sob as penalidades da lei, para fins de participação no Processo Licitatório nº. 005/2025, Concorrência nº. 001/2025, cujo objeto é a **CONTRATAÇÃO DE EMPRESA DE ENGENHARIA PARA REALIZAR OBRA DE CONCLUSÃO DE QUADRA COBERTA ANEXA À ESCOLA MUNICIPAL SANTA LUZIA**. que tem pleno conhecimento das condições e peculiaridades inerentes à natureza dos trabalhos e assumimos total responsabilidade por esse fato, de forma que a falta de conhecimento das condições do(s) local,(is) onde serão executados os serviços, não será utilizada para quaisquer questionamentos futuros que ensejem avenças técnicas ou financeiras com o Município dos Palmares.

DECLARAÇÃO DE ATENDIMENTO À NORMA DO INCISO XXXIII DO ARTIGO 7º DA CONSTITUIÇÃO FEDERAL

À COMISSÃO DE LICITAÇÕES DE PALMARES/PE CONCORRÊNCIA ELETRONICA Nº 001/2025.

A empresa (Razão Social da Licitante), CNPJ (número), sediada na Rua , nº , (Bairro/Cidade), através de seu Diretor ou Representante Legal, (Nome/CI), declara para fins do inciso XXXIII do artigo 7° da Constituição Federal, com redação dada pela Emenda Constitucional, nº 20/98, que não emprega menores de dezoito anos em trabalho noturno, perigoso ou insalubre e de que qualquer trabalho a menores de 16 anos.
Por ser expressão de verdade, firmamos o presente.


LOCAL, DATA

Assinatura do representante legal ou procurador da empresa:
..... CPF: .....

(Obs.: Anexar a declaração preenchida e assinada com os demais documentos de habilitação)

PROJETO BÁSICO

CONSTRUÇÃO DE UMA QUADRA COBERTA COM VESTIÁRIO, PADRÃO FNDE, ANEXA À ESCOLA MUNICIPAL SANTA LUZIA

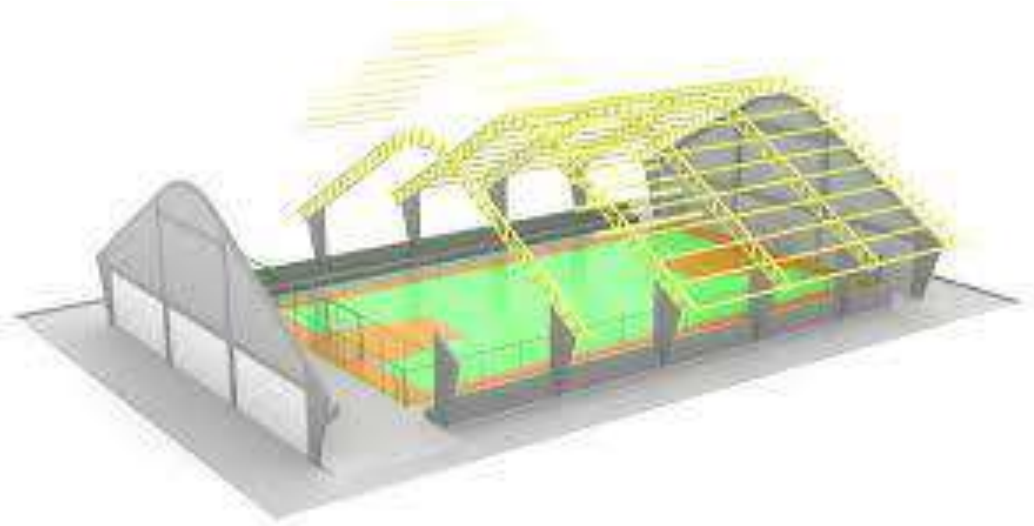

LOCALIZAÇÃO: BAIRRO SANTA LUZIA, S/N, ZONA URBANA, PALMARES / PE

COORDENADAS: -8.676806, -35.582972

ÍNDICE

ÍNDICE

1. APRESENTAÇÃO
2. MAPA DE SITUAÇÃO
3. SÍNTESE DO EMPREENDIMENTO
4. INFORMAÇÕES SOBRE O MUNICÍPIO
5. MEMORIAL DESCRITIVO
6. ESPECIFICAÇÕES TÉCNICAS
7. PROJETO GRÁFICO (PLANTAS)
8. ORÇAMENTO, MEMÓRIA DE CÁLCULO, COMPOSIÇÕES E CRONOGRAMA FÍSICO-FINANCEIRO
9. DOCUMENTAÇÃO FOTOGRÁFICA
10. ANEXOS

1. APRESENTAÇÃO

1.1 CONSIDERAÇÕES GERAIS

A Secretaria Executiva Municipal de Educação dos Palmares (SEMED) apresenta o **PROJETO DE CONSTRUÇÃO DE UMA QUADRA COBERTA COM VESTIÁRIO ANEXA À ESCOLA MUNICIPAL SANTA LUZIA**, localizado no **BAIRRO SANTA LUZIA, AO LADO DO CAMPO DE FUTEBOL, SEDE, PALMARES/PE.**

O município dos Palmares foi contemplado com um Projeto Padrão do FNDE (Fundo Nacional de Desenvolvimento da Educação), via Ministério da Educação, de Quadra Poliesportiva Coberta com Vestiários, Tipo 01, através do Termo de Compromisso nº 5.934/2013. Ocorre que o empreendimento não foi concluído e a vigência do referido termo se extinguiu há alguns anos atrás.

A Escola Municipal Santa Luzia, localizada no Bairro Santa Luzia, Sede do Município dos Palmares/PE, possui à 450m da edificação, num terreno localizado ao lado do Campo de Futebol do Bairro Santa Luzia, a construção da antiga fundação desta quadra poliesportiva, que fora iniciada em 2014, mas que não fora concluída e passou por auditorias junto ao TCE, além de ter ficado com o termo de compromisso do convênio extinto pelo prazo.

O FNDE possibilitou através de Medida Provisória nº 1174, de 12 de maio de 2023 e da Portaria Conjunta MEC/MGI/CGU nº 82, de 10 de julho de 2023 as repactuações dos Termos de Compromisso de Obras Inacabadas, de modo que foi gerado o Termo de Compromisso 15.690/2024 (vinculado ao TC 5.934/2013) para financiamento e conclusão do empreendimento.

O FNDE repassará o valor de R$ 937.358,45 (referente ao Novo Termo de Compromisso) para a conclusão da Obra Pactuada da Quadra Poliesportiva Coberta com Vestiários (Tipo 01), cujos serviços estão previstos no Item I da Planilha Orçamentária, e sendo o restante dos valores contrapartida Municipal para conclusão do empreendimento.

Devido ao estado degradado das fundações, foi previsto a demolição das mesmas, para reconstrução. Pelo fato da Quadra estar localizada e cadastrada num terreno sem muito espaço, não será possível a construção de muros de isolamento, sendo previsto neste projeto, o fechamento das laterais da quadra, acima das arquibancadas, com cobogós, pilares e vigas de concreto armado, de modo a isolar a mesma.

Será de responsabilidade da Prefeitura Municipal dos Palmares através da SEMED, a elaboração e conclusão do processo licitatório e a fiel execução e acompanhamento das obras., assim como monitoramento da obra via SIMEC, para fins de prestação de contas e solicitações de desembolso ao FNDE.

O projeto Quadra Coberta com Vestiário visa atender à demanda de espaço para práticas esportivas nas escolas municipais e estaduais, apresentando área coberta total de 980,40 m², ideal para implantação em área com medidas mínimas de 30m por 41m e declividade máxima de 3%.

O terreno para implantação fica localizado ao lado do Campo de Futebol do Bairro Santa Luzia, a aproximadamente 450m da Escola Municipal de mesmo nome do bairro.

Os projetos em versão digital (*Projeto Arquitetônico, Projeto Elétrico, Projeto Estrutural, Projeto Hidráulico)* são disponibilizados pelo FNDE no sítio eletrônico:

https://www.gov.br/fnde/pt-br/acesso-a-informacao/acoes-e-programas/programas/par/infraestrutura-fisica-escolar/quadra-coberta-com-vestiario

A proposta do projeto é de levar um equipamento para práticas esportivas, onde a Escola carece de áreas de recreação e lazer.

No projeto estão todos os elementos necessários para a execução dos serviços do objeto em questão, sendo apresentado em volume único, contendo o relatório de projeto, memorial descritivo, especificações, plantas, orçamento e demais peças.

A quadra terá fundações em sapatas e vigas baldrame, pilares e vigas de concreto armado, estrutura metálica em arcos e terças e telhamento com telhas onduladas de aço, além de fechamentos frontal, laterais e posterior em cobogós de concreto, que serão suportados por pilares e vigas de concreto armado. O piso será todo em concreto armado polido e com pintura epoxi, com exceção dos vestiários, que terão pisos em porcelanato.

2. MAPA DE SITUAÇÃO



Coordenadas: 8°41'14.2"S 35°35'27.6"W
País: Brasil
Unidade Federativa: Pernambuco
Municípios Limítrofes: Bonito (N), Joaquim Nabuco (E e NE), Xexéu (S), Catende (W) e Água Preta (SE)
Distância até a capital: 128 km

(fonte: https://pt.wikipedia.org/wiki/Palmares)

3. SÍNTESE DO EMPREENDIMENTO

3.1 RESUMO DA OBRA

3.1.1 – EMPREENDIMENTO: CONCLUSÃO DE QUADRA COBERTA ANEXA À ESCOLA MUNICIPAL SANTA LUZIA

3.1.2 – LOCALIZAÇÃO: BAIRRO SANTA LUZIA, S/N, ZONA URBANA, PALMARES / PE - COORDENADAS: -8.676806, -35.582972

3.1.3 – EMPREENDEDOR: Secretaria Executiva Municipal de Educação dos Palmares (SEMED).

3.1.4 – CUSTO DO EMPREENDIMENTO:

Fundo Municipal de Educação (FME):

R$ 1.207.671,04 (um milhão, duzentos e sete mil, seiscentos e setenta e um reais e quatro centavos).

Sendo:

FNDE:

R$ 937.358,45 (novecentos e trinta e sete mil, trezentos e cinquenta e oito reais e quarenta e cinco centavos.).

Fundo Municipal de Educação (FME):

R$ 270.312,59 (duzentos e setenta mil, trezentos e doze reais e cinquenta e nove).

3.1.5 – PRAZO DE EXECUÇÃO: 08 (oito) meses.

4. INFORMAÇÕES SOBRE O MUNICÍPIO

4.1 INFORMAÇÕES SOBRE O MUNICÍPIO DOS PALMARES/ PE

História

Origem do nome Palmares

Palmares é uma das divisões geobotânicas do nordeste do Brasil. Altos, densos, geralmente puros e de uma só espécie de palmeiras de natureza xerófila ou higrófila. Outros existem com mistura de três ou quatro espécies de árvores de porte alto. Dentre as palmeiras que vegetam nessa região, sobrelevam-se a carnaúba (Copernica cerifica), a buriti (Mauritia vinifera), a buritana (Mauritia axulenta), a bacaba (Denocarpus distichus) e o babaçu (Orbignia martiana), etc. Tais zonas se desenvolvem na Bahia, Sergipe, Alagoas, Pernambuco, Paraíba, Rio Grande do Norte, Ceará, Piauí e Maranhão.

Primórdios da história palmarense

A região foi habitada primitivamente pelos índios potiguares e caetés.

Com a formação do Quilombo dos Palmares no interior pernambucano (naquele tempo as terras do atual estado de Alagoas pertenciam à Capitania de Pernambuco), dirigido por Zumbi, tomou impulso, fama e ganhou o nome que hoje tem batizado que foi pelos negros, que chamavam seus habitantes de palmarinos. Desde os seus primórdios, a região era conhecida como os palmares, devido a predominância de sua densa e espessa vegetação, num intrincado de mata fechada que ocupava um extenso território de 260 quilômetros de extensão por 132 quilômetros de largura, em faixa paralela à costa, onde se distribuíam cerca de 50 mil habitantes, cuja faixa territorial situava-se entre o Cabo de Santo Agostinho, em Pernambuco, e a parte norte do curso inferior do rio São Francisco, área situada onde hoje se encontra o estado de Alagoas.

De 1848 a 1873 Palmares foi denominado de Povoado dos Montes, porque as terras originalmente pertenciam à família Montes, que as recebera por sesmaria para explorar a atividade açucareira, vindo a construir uma capela, que anos mais tarde daria origem à catedral de Nossa Senhora da Conceição, padroeira local. Logo em seguida, dita propriedade passou a ser conhecida por Trombeta, devido à lenda de que um soldado teria perdido a corneta durante a passagem da tropa a cavalo pela localidade. Anos depois recebeu a denominação de Povoado do Una, em homenagem ao rio que banha a localidade e, finalmente Município dos Palmares, triunfando assim a denominação dos negros, por força da abundância de palmeiras que vicejavam na região, a exemplo do babaçu, carnaúba, pindoba, ouricuri e dendê.

Em 13 de maio de 1862 foi criada a Comarca dos Palmares por força da Lei Provincial nº 1030.

Em 1868 foi Palmares elevado à categoria de Distrito por força da Lei Provincial nº 844, de 28 de setembro.

Em 1873, por força da Lei Provincial n° 1083, de 24 de maio, foi criado o Município autônomo que tomou o nome de Município dos Palmares.

Finalmente, em 9 de junho de 1879, Palmares emancipou-se do Município da Água Preta, por força da Lei Provincial n° 1458, adquirindo, portanto, foros de cidade autônoma.

Palmares tem muita história para contar. Além de grandes intelectuais, o município possui o Theatro Apollo, o primeiro teatro que começou a funcionar no interior e o terceiro mais antigo

do Estado, além de abrigar a primeira Maçonaria de Pernambuco - Loja Maçônica Fraternidade Palmarense nº 01 - da qual saíram obreiros para fundar no Recife a Grande Loja de Pernambuco.

Geografia

Localiza-se a uma latitude 08º41'00" sul e a uma longitude 35º35'30" oeste, estando a uma altitude de 125 metros. Sua população estimada em 2015 é de 62.020 habitantes.

A sede do Município dista 104 km em linha reta e 118 km pela BR-101 do Recife, a capital do Estado; 105 km de Garanhuns e 123 de Maceió, a capital do vizinho Estado de Alagoas.

Situa-se a 125 metros acima do nível do mar.

Limita-se ao norte com o Município do Bonito, a nordeste e leste com Joaquim Nabuco, ao sul com Xexéu, a sudeste com Água Preta e a oeste com Catende.

Vegetação e Geologia

O Município insere-se na unidade geoambiental das Superfícies Retrabalhadas. O relevo é, em sua quase totalidade, moldado em rochas do pré-cambriano, predominantemente granito, gnaisses e xistos. A parte sedimentar é representada por argilas variegadas, arenitos e cascalhos. Predomina o latossolo vermelho-amarelo.

A topografia, predominantemente ondulada, caracteriza-se por um conjunto de morros e colinas com altitudes não superiores a 120 m e pediplanos resultantes do alargamento do vale do rio Una (Pernambuco) e seus afluentes.

Sua flora é composta por restos da vegetação primitiva da Mata Atlântica, algumas espécies arbóreas de alto valor econômico pode ser ainda encontrado testemunhando o que foi a floresta nativa. Entre outras, pode-se detectar a presença da urucuba, louro, ipê amarelo, jatobá, pau-ferro, jacarandá mimoso e rosa, maçaranduba, pau d'arco, oiticica, camaçari rosa e branco, sucupira roxa e branca, etc.

O Município dos Palmares faz parte da microrregião homogênea denominada Mata Meridional Pernambucana, contida totalmente na Bacia do Rio Una.

Clima

Segundo dados do Lamepe, a temperatura mínima já registrada em Palmares foi de 14,1 °C, ocorrida no dia 28 de julho de 1923. Já a máxima foi de 38,5 °C, observada em 18 de fevereiro de 2006. O maior acumulado de chuva registrado em 24 horas foi de 235,8 mm, em 3 de maio de 2011.

O clima é o tropical, do tipo As', com máximas de 29 °C e mínimas entre 21 °C no verão, e mínimas de 19 °C e máximas entre 26 °C no inverno.

Turismo

Todos os anos a Prefeitura realiza o Festival Nacional do Forró - FORROMARES, evento que simboliza um São João fora de época e sempre conta com grandes atrações do cenário

musical brasileiro durante quatro noites de festa, geralmente um final de semana entre os meses de setembro a dezembro. Há também os locais tradicionais de visitação pública, que são marcos históricos de fundação da cidade, a exemplo do casarão do Engenho Verde (1841) onde nasceu o romancista e teatrólogo Hermilo Borba Filho; o antigo Cemitério Paroquial (1861) com a capela do Bom Jesus dos Martírios; a Estação Ferroviária (1862); a casa-grande do Engenho Paul (1863); a Catedral de Nossa Senhora da Conceição (1873) padroeira local; o Clube Literário dos Palmares (1881), hoje Biblioteca Pública Municipal; a ponte de ferro sobre o rio Pirangy (1882), construída pelos engenheiros ingleses da Great Western; a Loja Maçônica Fraternidade Palmarense Nº 01 (1932) que foi a pioneira no Estado de Pernambuco, dentre outros atrativos de igual importância para os amantes da história e das tradições socioculturais interioranas.

Lazer

Além da carga histórica da cidade, há também um lado mais bucólico e rural, como os atrativos naturais que oferecem e proporcionam momentos de descontração, aventura e lazer aos visitantes. O município é cercado por muitas águas, sendo ideal para quem deseja pescar, relaxar e tomar banhos de cachoeiras, bicas e corredeiras. Também quem gosta de praticar rapel, cannyoung ou caminhadas ecológicas, ainda existem locais em reservas de mata atlântica ideais até para acampar; recantos esses que proporcionam um inesquecível visual paradisíaco aos visitantes e turistas que chegam para conhecer os Palmares. Outras opções são as cachoeiras do Caritó, Véu de Noiva, do Mágico e do Engenho Serra Azul velho, localizadas entre densos bambuzais e bananeiras, mas com estradas em boas condições. A Véu de Noiva possui três quedas d'água, sendo a mais alta com 5 metros. A Corredeira do Oratório é formada pelas águas do rio Una.Contam os moradores que este nome foi assim "batizado" pelos antigos, porque os senhores de engenhos ou "coronéis" daquele tempo mandavam os jagunços matar seus inimigos às margens, dando-lhes permissão para uma última oração.

Na área da gastronomia, Palmares possui inúmeros estabelecimentos com excelentes pratos típicos da culinária local destacando-se a carne de sol, picanha e churrasco na brasa, além da peixada e do galeto assado em locais pitorescos como as churrascarias Bom Sabor em Japaranduba e Nordestão no bairro Newton Carneiro; os restaurantes Carne de Sol da Morena na Praça Maurity ; Picanha Grill na Nova Palmares e no centro ; Pérola Grill na Rua da Conceição; Bom Sabor na Praça Dr. Paulo Paranhos e o Comabem na Rua Cel. Austriclínio, além da pizzaria Portello's , bem como as lanchonetes e bares que oferecem os melhores caldinhos e uma variedade imensa de bebidas e deliciosos petiscos.

Cultura

Inicialmente como "Atenas Pernambucana" e depois como "Terra dos Poetas", o município obteve fama e reputação no cenário estadual e até brasileiro, graças à pujança com que os seus filhos tornaram-se ilustres e renomados ao longo da história, com isso ajudando a projetar a sua terra, através da história, cultura e tradição, destacando-se em áreas da maior importância cultural como a literatura, teatro, jornalismo, aviação, música, pintura, religião, política, artes plásticas, etc.

Economia

Palmares tem como principal atividade econômica a agroindústria açucareira. Além da cana-de-açúcar, também se destacam na agricultura a produção de batata-doce, mandioca, inhame, banana, laranja e abacaxi cujo excedente é comercializado junto à Ceasa. No Município há uma grande variedade de indústrias de transformação. O comércio é um setor em expansão com estabelecimentos de pequeno, médio e grande porte, com destaque para os supermercados, 14 (catorze) shoppings centers espalhados pela cidade, frigoríficos, atacados de alimentos, lojas de materiais de construção, farmácias, autopeças, calçados e confecções, além da Usina Nortesul (antiga Treze de Maio). Existe uma Feira da Sulanca permanente dentro do Centro Comercial Prefeito Antônio de Almeida Melo, bem como duas grandes feiras livres semanais: às sextas e sábados no Mercado Público do Centro, e aos domingos e feriados no Mercado Público do bairro Santo Antônio. Hoje 59% dos moradores locais têm atividades ligadas ao comércio ou à prestação dos mais variados serviços. Um verdadeiro polo médico especializado em saúde atualmente é encontrado em Palmares, disponibilizando à população local e das cidades circunvizinhas excelentes profissionais médicos, exames dos mais modernos e sofisticados, além de laboratórios de análises clínicas.

Localização estratégica

Por ter uma localização altamente privilegiada, o município que também é conhecido como "A Capital da Mata Sul", é servido pela BR 101 (duplicada), além das rodovias PE-96 (Litoral), PE-103 (interliga Palmares à rodovia 232), PE-120 (que vai até Caruaru), PE-126 (liga Palmares a Garanhuns) e dista do Complexo Portuário de Suape apenas 75 km. Diuturnamente, moradores procedentes de 40 localidades pernambucanas circunvizinhas e 20 do vizinho Estado de Alagoas se deslocam até Palmares para fazerem compras, pagamentos, consultas médicas, odontológicas, exames e tratamentos em clínicas especializadas, estudar em escolas públicas, particulares ou frequentarem um dos seus cursos superiores, bem como resolvem negócios bancários nas agências Banco do Brasil, Santander, Itaú, Bradesco, Caixa Econômica ou Banco do Nordeste. Referidos visitantes têm uma participação econômica no comércio ou junto aos profissionais liberais e prestadores de serviços de cerca de 40%.

(fonte: https://pt.wikipedia.org/wiki/Palmares)

5. MEMORIAL DESCRITIVO

5.1 CONSIDERAÇÕES GERAIS

O município dos Palmares foi contemplado com um Projeto Padrão do FNDE (Fundo Nacional de Desenvolvimento da Educação), via Ministério da Educação, de Quadra Poliesportiva Coberta com Vestiários, Tipo 01, através do Termo de Compromisso nº 5.934/2013. Ocorre que o empreendimento não foi concluído e a vigência do referido termo se extinguiu há alguns anos atrás.

A Escola Municipal Santa Luzia, localizada no Bairro Santa Luzia, Sede do Município dos Palmares/PE, possui à 450m da edificação, num terreno localizado ao lado do Campo de Futebol do Bairro Santa Luzia, a construção da antiga fundação desta quadra poliesportiva, que fora iniciada em 2014, mas que não fora concluída e passou por auditorias junto ao TCE, além de ter ficado com o termo de compromisso do convênio extinto pelo prazo.

O FNDE possibilitou através de Medida Provisória nº 1174, de 12 de maio de 2023 e da Portaria Conjunta MEC/MGI/CGU nº 82, de 10 de julho de 2023 as repactuações dos Termos de Compromisso de Obras Inacabadas, de modo que foi gerado o Termo de Compromisso 15.690/2024 (vinculado ao TC 5.934/2013) para financiamento e conclusão do empreendimento.

O FNDE repassará o valor de R$ 937.358,45 (referente ao Novo Termo de Compromisso) para a conclusão da Obra Pactuada da Quadra Poliesportiva Coberta com Vestiários (Tipo 01), cujos serviços estão previstos no Item I da Planilha Orçamentária, e sendo o restante dos valores contrapartida Municipal para conclusão do empreendimento.

Devido ao estado degradado das fundações, foi previsto a demolição das mesmas, para reconstrução. Pelo fato da Quadra estar localizada e cadastrada num terreno sem muito espaço, não será possível a construção de muros de isolamento, sendo previsto neste projeto, o fechamento das laterais da quadra, acima das arquibancadas, com cobogós, pilares e vigas de concreto armado, de modo a isolar a mesma.

Será de responsabilidade da Prefeitura Municipal dos Palmares através da SEMED, a elaboração e conclusão do processo licitatório e a fiel execução e acompanhamento das obras., assim como monitoramento da obra via SIMEC, para fins de prestação de contas e solicitações de desembolso ao FNDE.

O projeto Quadra Coberta com Vestiário visa atender à demanda de espaço para práticas esportivas nas escolas municipais e estaduais, apresentando área coberta total de 980,40 m², ideal para implantação em área com medidas mínimas de 30m por 41m e declividade máxima de 3%.

O terreno para implantação fica localizado ao lado do Campo de Futebol do Bairro Santa Luzia, a aproximadamente 450m da Escola Municipal de mesmo nome do bairro.

Os projetos em versão digital (*Projeto Arquitetônico, Projeto Elétrico, Projeto Estrutural, Projeto Hidráulico)* são disponibilizados pelo FNDE no sítio eletrônico:

https://www.gov.br/fnde/pt-br/acesso-a-informacao/acoes-e-programas/programas/par/infraestrutura-fisica-escolar/quadra-coberta-com-vestiario

A proposta do projeto é de levar um equipamento para práticas esportivas, onde a Escola carece de áreas de recreação e lazer.

No projeto estão todos os elementos necessários para a execução dos serviços do objeto em questão, sendo apresentado em volume único, contendo o relatório de projeto, memorial descritivo, especificações, plantas, orçamento e demais peças.

A quadra terá fundações em sapatas e vigas baldrame, pilares e vigas de concreto armado, estrutura metálica em arcos e terças e telhamento com telhas onduladas de aço, além de fechamentos frontal, laterais e posterior em cobogós de concreto, que serão suportados por pilares e vigas de concreto armado. O piso será todo em concreto armado polido e com pintura epoxi, com exceção dos vestiários, que terão pisos em porcelanato.

5.2 JUSTIFICATIVA TÉCNICA DO PROJETO

A proposta do projeto é de levar um equipamento para práticas esportivas e de eventos, onde a Escola carece de áreas de recreação e lazer.

Tal obra certamente trará grande melhoria para a qualidade de vida da população da comunidade beneficiada e localidades adjacentes, propiciando um amplo espaço para práticas esportivas e eventos em geral, constituindo, portanto, um importante equipamento público a serviço da população de todo o Município de Palmares.

5.3 MEMORIAL DESCRITIVO

Descrição detalhada do objeto projetado, na forma de texto, onde são apresentadas as soluções adotadas, bem como suas justificativas para o entendimento do projeto, complementando as informações contidas nos desenhos referenciados.

Para dar condições para o início dos trabalhos estão previstas a construção de um barracão de tapume em chapa de aço galvanizado. O padrão de entrada de energia trifásico contempla poste e medidor, e será usado para a ligação da quadra depois de concluída.

A Quadra Poliesportiva terá estrutura de concreto armado na fundação (estacas e vigas de fundação) e superestrutura (pilares e vigas). As lajes serão pré-moldadas treliçadas do tipo beta 12. A superestrutura será com arcos e terças metálicas.

As paredes serão em tijolos cerâmicos, ½ vez, ou existentes, chapiscadas e rebocadas ou emboçadas. Todos os ambientes internos terão revestimento cerâmico 60x60cm na cor branco, conforme projeto. As fachadas frontal e laterais do vestiário terá revestimento com cerâmicas 10x10cm. As demais fachadas terão apenas reboco e pintura.

Em todos os ambientes internos, as faixas de paredes acima da cerâmica e lajes serão pintadas com tinta látex acrílico, sobre massa acrílica. As fachadas laterais e posteriores terão pintura acrílica. Portas de madeira serão envernizadas e as esquadrias de ferro serão pintadas com esmalte sintético sobre aparelhamento de zarcão.

O piso Interno do vestiário será em porcelanato 60x60cm, PEI 5 e a área da quadra terá piso em concreto armado com tela soldada, com acabamento polido. Também arquibancadas e calçadas externas serão em concreto armado.

A cobertura será com telhas de aço/alumínio 0,5mm sobre estrutura metálica em arco. Para a coleta e drenagem das águas pluviais, está prevista a instalação de calhas de chapa de aço e descidas d'água com tubos de PVC.

Todas as portas internas serão de madeira de lei (maciças). Os portões externos serão de chapa galvanizada.

Para a iluminação, estão previstas luminárias LED de sobrepor para os vestiários e refletores de LED com 200w para o salão da quadra em si.

Quanto às instalações hidrossanitárias, atenderão aos usos de ambientes do projeto, com eficiência e funcionalidade.

O local possui abastecimento de água a partir da Escola.

A solução de tratamento e destinação final de esgoto projetada é constituída por fossa séptica e filtro anaeróbio.

Finalmente, para segurança contra incêndio, serão implantados extintores de pó químico seco, além de luminárias e emergência de LED.

Devido ao estado degradado das fundações, foi previsto a demolição das mesmas, para reconstrução. Pelo fato da Quadra estar localizada e cadastrada num terreno sem muito espaço, não será possível a construção de muros de isolamento, sendo previsto neste projeto, o fechamento das laterais da quadra, acima das arquibancadas, com cobogós, pilares e vigas de concreto armado, de modo a isolar a mesma.

O projeto-padrão inclui vestiários com elevado padrão de acabamento. Será previsto também tratamento de esgoto composto por fossa e sumidouro, além de uma cisterna para abastecimento dos vestários.

Concomitantemente, no Tópico **10.0 ANEXOS**, tem-se o memorial descritivo do Projeto Padrão para Construção de Quadra Coberta com Vestiários Tipo 01 disponibilizado pelo FNDE.

6. ESPECIFICAÇÕES TÉCNICAS

6.1 CONSIDERAÇÕES INCIAIS

As seguintes especificações constituem, juntamente com os projetos básicos, elementos fundamentais para o cumprimento das metas estabelecidas pela SEMED, na execução dos serviços de **PROJETO DE CONCLUSÃO DE QUADRA COBERTA ANEXA À ESCOLA MUNICIPAL SANTA LUZIA**, localizado no BAIRRO SANTA LUZIA, S/N, ZONA URBANA, PALMARES / PE.

A elaboração deste trabalho teve como parâmetros as informações contidas nos diversos projetos, assim como as recomendações da Associação Brasileira de Normas Técnicas (ABNT).

Embasado tecnicamente nos documentos acima citados, este trabalho visa estabelecer metodologias construtivas, critérios de medição e normas relacionadas aos serviços previstos para a execução da obra, assegurando um padrão de qualidade satisfatório.

6.2 DISPOSIÇÕES PRELIMINARES

Caberá ao CONSTRUTOR todo o planejamento da execução das obras e serviços, nos seus aspectos administrativos e técnicos, devendo submetê-lo, entretanto, a aprovação prévia da fiscalização. A obra de construção será executada de acordo com os projetos e especificações fornecidos.

No caso de divergências entre os projetos e as especificações, serão adotados os seguintes critérios:

Em caso de omissão das especificações prevalecerá o disposto no projeto arquitetônico.

Em caso de discrepância entre o disposto no projeto arquitetônico e nas especificações, prevalecerão estas últimas.

Quando a omissão for do projeto arquitetônico prevalecerá o disposto nas especificações.

Os projetos complementares prevalecerão sobre o arquitetônico no caso de discrepâncias.

Em casos especiais os critérios acima estabelecidos poderão ser alterados durante a execução da obra, mediante prévio entendimento entre a CONTRATADA e a CONTRATANTE, entendimento este cujas conclusões deverão ser expressas por escrito.

As ESPECIFICAÇÕES TÉCNICAS só poderão ser modificadas, com autorização por escrito, emitida pela FISCALIZAÇÃO e concordância dos autores do projeto. Os serviços omitidos nestas ESPECIFICAÇÕES TÉCNICAS, e/ou nos projetos somente serão considerados extraordinários, quando autorizados por escrito.

A inobservância da presente ESPECIFICAÇÕES TÉCNICAS e dos projetos, implica na não aceitação parcial ou total dos serviços, devendo ao Construtor refazer as partes recusadas sem direito a indenização.

Deverão ser realizadas as demolições que porventura se fizerem necessárias e tomadas as devidas precauções no sentido de evitar danos quer a terceiros ou às partes contratuais.

Os danos resultantes de imperícia ou falta de cuidado na execução dos serviços, serão de responsabilidade única e exclusiva da CONTRATADA.

Nenhum trabalho poderá ser iniciado sem que exista na obra um Livro de Ocorrência com um mínimo de 50 (cinquenta) folhas fixas numeradas, intercaladas de pelo menos uma folha serrilhada, que se destina aos relatórios de fiscalização, anotações, modificações e qualquer tipo de solicitação tanto da FISCALIZAÇÃO como da CONTRATADA.

O uso de material similar, somente será permitido quando inexistir comprovadamente o material ou marca previstos nas especificações. Neste caso os materiais devem ser apresentados com antecedência a FISCALIZAÇÃO para a competente autorização, a qual será dada por escrito em Ofício ou no Livro de Ocorrências.

A CONTRATADA, ao aceitar os projetos, assumirá a única e irrecusável responsabilidade pela execução, salvo se comunicar por escrito sua inexequibilidade parcial ou total. Nesta hipótese deverão apresentar a FISCALIZAÇÃO as modificações necessárias, as quais serão examinadas pelo Departamento de Engenharia desta Municipalidade, antes de sua execução.

6.3 PLANEJAMENTO DA OBRA

A CONTRATADA deve apresentar, antes do início dos serviços, um planejamento para execução da obra, caracterizando as particularidades de modo que a referida obra possa transcorrer dentro de um padrão adequado de qualidade como também obedecendo ao cronograma aprovado para execução dos serviços. A instalação da contratada na obra será por conta da contratada.

6.4 INSTALAÇÃO DA OBRA

A CONTRATADA se obriga a manter no escritório da obra, além do Livro de Ocorrência um conjunto de plantas de todos os projetos, orçamento e especificações técnicas, a fim de permitir uma perfeita fiscalização.

6.5 ESPECIFICAÇÕES TÉCNICAS

Documento técnico que detalha as características de bens, equipamentos ou insumos, tais como padrão, capacidades, dimensões e potência, bem como os requisitos de garantia de qualidade, terminologia, símbolos, ensaios e métodos de ensaio, embalagem, marcação e rotulagem.

No Tópico **10.0 ANEXOS**, tem-se as especificações técnicas detalhadas do Projeto Padrão do Módulo de Educação Infantil disponibilizado pelo FNDE.

ESPECIFICAÇÃO DOS SERVIÇOS ORÇADOS

A seguir serão apresentadas as especificações técnicas para os serviços constantes na planilha orçamentária referencial.

O caráter geralista das especificações abaixo é devido ao fato de se utilizarem tabelas oficiais para a elaboração do orçamento básico da obra, de modo que cumulativamente se aplicam ao projeto em questão as disposições dos Cadernos de Encargos do SINAPI aplicáveis aos serviços oriundos dessa tabela, da mesma forma que as especificações das demais tabelas.

SERVIÇOS PRELIMINARES

PLACA DE OBRA

Antes do início de qualquer trabalho deverá ser instalada a placa de obra, no padrão do municipal, nas dimensões previstas em orçamento. A placa deverá ser em chapa de aço galvanizado, adesivada ou pintada, e estruturada em madeira e/ou aço, sendo instalada em local indicado pela Prefeitura de Casinhas.

Método construtivo:

- Corte e montagem do painel da chapa da placa, nas dimensões indicadas no projeto, estruturada em madeira de lei tratada e pintada ou estrutura metálica.
- Pintura da chapa, ou colagem de adesivo, no padrão Municipal, com informações do da obra e dos responsáveis, a serem disponibilizadas pela Prefeitura Municipal.
- Instalação dos suportes da placa, em número mínimo de 02, com madeira de lei com seção mínima de 10x15cm, ou estrutura metálica apropriada.
- Fixação da placa no local indicado pela Prefeitura, com chumbamento no terreno com no mínimo 1,00m de profundidade, sendo apoiado com estais ou escoras, de modo que fique completamente firme e segura.

Critério de medição: pela área do painel da placa (m²)

ADMINISTRAÇÃO LOCAL

Método construtivo:

- A construtora deverá alocar um encarregado geral, que ficará alocado em tempo integral no canteiro de obra, durante o período de realização da obra, organizando as equipes e gerindo os trabalhos.
- Disponibilizará ainda um engenheiro pleno, com experiência na área, para administrar a obra, garantindo sua perfeita execução dentro das normas da ABNT e do Ministério do Trabalho, bem como dos projetos e especificações técnicas. O engenheiro deverá ficar à disposição da obra no mínimo 1 dia por semana.
- A comprovação desses serviços será realizada mediante a apresentação de cópia da CTPS dos empregados e/ou ficha do empregado e/ou registro no CNO da obra, ou ainda documentos adicionais que sejam requeridos pela fiscalização.

Critério de medição: o pagamento da administração local será realizado de modo proporcional ao desembolso financeiro dos demais serviços do contrato por período, de modo a

evitar remunerar os atrasos porventura ocorrentes, de modo que não haverá aditivos para serviços de administração local sob nenhuma hipótese.

DEMOLIÇÕES, REMOÇÕES E RETIRADAS

Considera-se "DEMOLIÇÃO" o ato de desfazer qualquer serviço existente, cujos materiais empregados não tenham condições de reaproveitamento, resultando daí entulho, de obra, que poderá ser removido ou não, logo após a demolição, para os locais que a fiscalização autorizar.

Considera-se "RETIRADA" o ato de desfazer cuidadosamente qualquer serviço existente, tendo em vista o reaproveitamento dos materiais, os quais serão selecionados e guardados em local conveniente, constituindo propriedade do cliente a que pertença a obra.

Os serviços de "Demolição" ou "Retirada" são complementados pela "Remoção" que consiste no transporte do material até local de armazenamento na obra ou local de carga em veículo apropriado, para transporte para fora da obra.

Antes do início dos serviços, a Contratada procederá a um detalhado exame e levantamento da edificação ou estrutura a ser demolida. Deverão ser considerados aspectos importantes tais como a natureza da estrutura, os métodos utilizados na construção da edificação, as condições das construções da edificação, as condições das construções vizinhas, dentre outros.

As linhas de abastecimento de energia elétrica, água, gás, bem como as canalizações de esgoto e águas pluviais deverão ser removidas ou protegidas, respeitando as normas e determinações das empresas concessionárias de serviços públicos.

A Contratada deverá fornecer, para aprovação da Fiscalização, um programa detalhado, descrevendo as diversas fases da demolição previstas no projeto e estabelecendo os procedimentos a serem adotados na remoção de materiais reaproveitáveis.

Os tapumes e outros meios de proteção e segurança serão executados conforme o projeto e as recomendações da Norma NBR 5682.

Os materiais provenientes da demolição, reaproveitáveis ou não, serão convenientemente removidos para os locais indicados pela Fiscalização.

A Contratada será responsável pela limpeza da área, ao término dos serviços.

Critério de medição: Tanto as demolições ou retiradas de serviços, bem como as remoções, serão medidas de acordo com as unidades constantes em Planilha Orçamentária.

Normas e práticas complementares:

A execução de serviços de Demolição deverá atender também às seguintes Normas e Práticas Complementares:

- Práticas de Projeto, Construção e Manutenção de Edifícios Públicos Federais;
- Normas da ABNT e INMETRO:
  - NBR 5682 - Contratação, Execução e Supervisão de Demolições – Procedimento
  - NB-18 - Obras de construção, demolição e reparos
- Códigos, Leis, Decretos, Portarias e Normas Federais, Estaduais e Municipais, inclusive normas de concessionárias de serviços públicos;
- Instruções e Resoluções dos Órgãos do Sistema CREACONFEA.

TRABALHOS EM TERRA

ESCAVAÇÃO MANUAL

Método construtivo:

- Execução dos gabaritos para locação, delimitando as áreas a escavar.
- Escavar as valas utilizando picareta ("chibanca") e/ou enxada, nas dimensões projetadas.
- Remover o material escavado do interior da vala para sua lateral, visando sua posterior remoção para o local de bota-fora previsto em projeto.
- Manter a superfície do fundo da vala o mais regular possível, para evitar alterações significativas nas fundações.
- As áreas onde estiverem sendo executados serviços de escavação deverão estar devidamente protegidas e sinalizadas ao tráfego de veículos e pedestres.
- Quando necessário, os locais escavados deverão ser isolados, escorados e esgotados por processo que assegure proteção adequada.
- Ao se atingir a cota de projeto, o fundo da escavação será regularizado e limpo, para receber a fundação.

Critério de medição: pelo volume geométrico de escavação executada (m^3)

REATERRO DE VALA COM COMPACTAÇÃO MANUAL

Método construtivo:

- No serviço de reaterro, será utilizado o próprio material das escavações.
- O reaterro será executado com o máximo de cuidado, a fim de garantir a proteção das fundações implantadas.
- O reaterro somente será iniciado após a cura dos concretos e argamassas das fundações, quando autorizado pela Fiscalização.
- De maneira geral, o reaterro será executado em camadas consecutivas, convenientemente apiloadas, com auxílio de soquete manual ou mecanicamente, em espessura máxima de 0,20m.
- Deverá haver razoável controle da umidade do material empregado no reaterro e da energia de compactação empregada, visando obter uma compactação satisfatória.

Critério de medição: pelo volume geométrico de reaterro executado (m^3)

ATERRO MANUAL COM COMPACTAÇÃO

Método construtivo:

- O aterro deverá ser realizado com material argilo-arenoso proveniente de empréstimo, com umedecimento e compactação utilizando-se "sapinho", sendo importante conferir o nivelamento do terreno visando obter uma superfície uniforme.
- Deve-se iniciar o aterro sempre no ponto mais baixo, em camadas horizontais superpostas com espessura máxima de 0,20m.

- Também deve-se prever o caimento lateral ou longitudinal para rápido escoamento das águas pluviais, evitando-se o seu acúmulo em qualquer ponto.
- Para todos os trabalhos, deve-se observar a umidade de compactação do solo.

Critério de medição: pelo volume geométrico de aterro (m³)

FUNDAÇÕES/ ESTRUTURAS

LASTRO DE CONCRETO MAGRO

Método construtivo:

- O lastro de concreto é empregado para preparo e impermeabilização da superfície de solo que receberá os elementos de fundação.
- A fabricação e utilização do concreto deve seguir as definições estabelecidas na NBR 12655.
- Após a conclusão das escavações, o fundo da vala deverá ser regularizado e umedecido, para recebimento do lastro de concreto.
- O lastro de concreto deverá ser lançado e espalhado em toda a extensão das valas, sendo em seguida adensado e compactado, devendo ao final apresentar uma superfície regular e uniforme, onde serão assentados os elementos de fundação.

Critério de medição: pelo volume geométrico de lastro de concreto executado (m³)

ALVENARIA DE EMBASAMENTO

Método construtivo:

- Todas as alvenarias deverão ser executadas com tijolos de fabricação mecânica de 1ª qualidade, ou seja, não poderão apresentar trincaduras ou outros defeitos que possam comprometer sua resistência e durabilidade, e obedecerão às normas NBR 7170 e NBR 7171.
- As alvenarias serão executadas sobre a camada de concreto magro, na altura especificada em projeto.
- Antes do início da execução da alvenaria, deverão ser marcados, por meio de cordões ou fios de arame esticados, os alinhamentos dos painéis, e por meio de fios de prumo, todas as saliências.
- Qualquer desaprumo ou falta de alinhamento entre as diversas fiadas de tijolos, será o bastante para a fiscalização poder determinar sua total ou parcial demolição sem nenhum ônus para a Contratante.
- As argamassas de assentamento serão de cimento cal e areia no traço 1:2:8 em volume, sendo permitida a mistura manual, mas desejável preferencialmente mecânica em betoneira.
- Os tijolos deverão ser molhados antes do assentamento, evitando-se a absorção de água das argamassas aplicadas.
- Os tijolos deverão ser assentados em fiadas horizontais, sobre camada de argamassa de 1 a 1,5 cm de espessura com juntas alternadas de modo a se obter boa amarração, evitando-se com rigor coincidências de juntas verticais em camadas consecutivas. Todas as juntas horizontais e verticais serão preenchidas com argamassa.

- As diversas fiadas deverão ficar perfeitamente alinhadas e niveladas, apresentando, os trechos de paredes perfeitas condições de verticalidade.

Critério de medição: pela área de alvenaria executada (m²).

CONCRETO ARMADO

Método construtivo:

- Todos os materiais constituintes do concreto deverão atender as exigências da Norma Brasileira NBR 6118/2007 e outras normas correlatas.

- Os traços de concreto devem ser determinados através de dosagem experimental, de acordo com as normas da ABNT, em função da resistência característica à compressão (fck) estabelecida pelo calculista e da trabalhabilidade requerida.

- A dosagem não experimental somente será permitida a critério da FISCALIZAÇÃO, desde que atenda as seguintes exigências:

a) Consumo de cimento por m^3 de concreto não inferior a 350 Kg;

b) A proporção de agregado miúdo no volume total de agregados deve estar 30% e 50%;

c) A quantidade de água será a mínima compatível com a trabalhabilidade necessária.

- A fixação do fator água-cimento deverá atender, além da resistência de dosagem, também ao aspecto da durabilidade das peças em função da agressividade do meio de exposição.

- A medição do volume de concreto aplicado será de acordo com as dimensões do projeto, salvo exceção, mediante acordo prévio com a FISCALIZAÇÃO, para o caso de concretagem de regularização junto a rochas, em que será permitido a medição por betonadas.

- O enchimento das formas deverá ser acompanhado de adensamento mecânico. Em concreto não estrutural, e a critério exclusivo da FISCALIZAÇÃO, poderá ser permitido o adensamento manual.

- A concretagem somente pode ser feita após a autorização prévia da FISCALIZAÇÃO, que procederá as devidas verificações das formas, escoramentos e armaduras, devendo os trabalhos de concretagem obedecer a um plano previamente estabelecido com a FISCALIZAÇÃO.

- A critério da FISCALIZAÇÃO, não será permitida a concretagem durante a noite ou sob fortes chuvas.

- Antes da concretagem, as posições e vedação dos eletrodutos e caixas, das tubulações e peças de água e esgoto, bem como de outros elementos, serão verificados pelos instaladores e pela FISCALIZAÇÃO a fim de evitar defeitos de execução nessas partes a serem envolvidas pelo concreto.

- Antes da concretagem deverá ser estocado no canteiro de serviço, o cimento (devidamente abrigado) e os agregados necessários à mesma, assim como se encontrar na obra o equipamento mínimo exigido pela FISCALIZAÇÃO, bem como esgotadas as cavas de fundação.

- A fim de evitar a ligação de muros ou pilares a construir, com outros já existentes, se for o caso, a superfície de contato deverá ser recoberta com papel isopor, reboco fresco de cal e areia ou pintura de cal.

- Os caminhos e plataformas de serviços para a concretagem não deverão se apoiar nas armaduras, a fim de evitar a deformação e deslocamento das mesmas.

- A fim de permitir a amarração da estrutura com alvenaria de fechamento, deverão ser colocados vergalhões com espaçamento de 50 cm e salientes, no mínimo, 30 cm da face da estrutura.

- A mistura do concreto será feita em betoneiras com capacidade mínima para produzir um "traço" correspondente a 01(um) saco de cimento. Não será permitido a utilização de frações de 01(um) saco de cimento. O tempo de mistura deverá ser aquele suficiente para a obtenção de um concreto homogêneo.

- Quando, em casos especiais, a FISCALIZAÇÃO autorizar o amassamento manual do concreto, este será feito sobre plataforma impermeável. Inicialmente serão misturados a seco, a areia e o cimento, até adquirirem uma coloração uniforme. A mistura areia-cimento será espalhada na plataforma, sendo sobre ela distribuída a brita. A seguir adiciona-se a água necessária, procedendo ao revolvimento dos materiais até obter uma massa de aspecto homogêneo. Não será permitido amassar manualmente, de cada vez, um volume de concreto superior ao correspondente a 100 Kg (cem quilogramas) de cimento.

- Em qualquer caso, o volume de concreto amassado destinar-se-á a emprego imediato e será lançado ainda fresco, antes de iniciar a pega. Não será permitido o emprego de concreto remisturado e nem a sua mistura com concreto fresco. Entre o preparo de mistura e o seu lançamento na forma, o intervalo de tempo máximo admitido é de 30 (trinta) minutos, sendo vedado o emprego de concreto que apresente vestígios de pega ou endurecimento.

- A FISCALIZAÇÃO deverá rejeitar para o uso na obra, o concreto já preparado, que a seu critério não se enquadre nestas Especificações, não sendo permitida adições de água, ou agregado seco e remistura, para corrigir a umidade ou a consistência do concreto.

Não será permitida a remoção do concreto de um lugar para outro no interior das formas. O lançamento do concreto deverá ser feito em trechos de camadas horizontais, convenientemente distribuídas. Durante essa operação deverá ser observado o modo como se comporta o escoramento, a fim de, se preciso, serem tomadas a tempo as necessárias providências para impedir deformações ou deslocamentos.

- A altura máxima permitida para o lançamento do concreto será de 2,00 m. Para o caso de peças com mais de 2,00 m de altura, deverá se lançar mão do uso de janelas laterais nas formas.

- Para lançamento do concreto a altura superior a 2,00 m, será tolerado, a critério da FISCALIZAÇÃO, o uso de calhas, revestidas internamente com zinco, com inclinação variando entre 15º e 30º e comprimento máximo de 5,00 m.

- Para os lançamentos que devem ser feitos abaixo do nível das águas serão tomadas as precauções necessárias para o esgotamento do local em que se lança o concreto, evitando-se que o concreto fresco seja por elas lavado.

- O enchimento das formas deverá ser acompanhado de adensamento mecânico. Em obras de pequeno porte, a critério exclusivo da FISCALIZAÇÃO, poderá ser permitido o adensamento manual.

- No adensamento mecânico, serão empregados vibradores que evitem engaiolamento do agregado graúdo e falhas ou vazios nas peças ("ninhos de concretagem").

- O adensamento deverá ser executado de tal maneira que não altere a posição da ferragem e o concreto envolva a armadura, atingindo todos os recantos da forma.

- Os vibradores deverão ser aplicados num ponto, até se formar uma ligeira camada de argamassa na superfície do concreto e a cessação quase completa do desprendimento de bolhas

de ar. Quando se utilizam vibradores de imersão, a espessura da camada não deve ser superior a ¾ do comprimento da agulha. No adensamento manual as camadas não devem exceder 20 cm.

- Deverão ser evitadas, ao máximo, interrupções na concretagem em elementos intimamente interligados, a fim de diminuir os pontos fracos das estruturas; quando tais interrupções se tornarem inevitáveis, as juntas deverão ser bastantes irregulares, e as superfícies serão aplicadas, lavadas e cobertas com uma camada de argamassa do próprio traço de concreto antes de recomeçar a concretagem. Sempre que possível deve-se fazer coincidir as juntas de concretagem com as juntas projetadas, ou procurar localizá-las nos pontos de esforços mínimos.

- A critério da FISCALIZAÇÃO, em peças de maior responsabilidade, cuja concretagem se dará após 24 horas da paralisação da mesma, deverá ser dado tratamento especial a essa junta, com o emprego de barras de transmissão em aço ou adesivo estrutural a base de resina epóxi.

- As bases das colunas, quando se vai continuar a concretagem, a superfície deverá ser limpa com escova de aço, aplicando-se posteriormente uma camada de 10 cm de espessura com a mesma argamassa do traço de concreto utilizado, dando-se depois sequência à concretagem.

- As juntas de retratação deverão ser executadas onde indicadas nos desenhos e de acordo com indicações específicas para o caso.

- As superfícies de concreto expostas a condições que acarretarem prematuro deverão ser protegidas, de modo a se conservarem úmidas durante pelo menos 7 dias contados do dia da concretagem.

- Na cura do concreto, serão utilizados os processos usuais como aspersão d'água, sacos de aniagem, camadas de areia (constantemente umedecidas), agentes químicos de cura.

- Após o descimbramento, as falhas de concretagem porventura existentes deverão ser aplicadas a ponteiro e recobertas com argamassa de cimento e areia no traço 1:2 em volume, devendo ser tomados cuidados especiais a fim de recobrir todo e qualquer ferro que tenha ficado aparente.

- Quando houver dúvidas sobre a resistência de uma ou mais partes da estrutura poderá a FISCALIZAÇÃO exigir, com ônus para o EMPREITEIRO:

a) Verificação da resistência do concreto pelo esclerômetro ou instrumento similar;

b) Extração de corpo de prova e respectivos ensaios a ruptura;

c) Coleta de amostra e recomposição do traço do concreto;

d) Provas de Carga com programa determinado pela FISCALIZAÇÃO em cada caso particular, tendo em vista as dúvidas que se queiram dirimir, devendo essas provas ser feitas, no mínimo, 45 (quarenta e cinco) dias após o endurecimento do concreto.

- Todos os custos com a concretagem, cura e descimbramento deverão estar incluídos no preço do concreto.

Critério de medição: pelo volume geométrico das peças estruturais (m^3)

ESTRUTURA METÁLICA DE COBERTURA EM ARCO

A cobertura da quadra terá estrutura metálica, incluindo arcos, terças, espaçadores e tirantes, conforme demonstrado em projeto e na memória de cálculo.

Método construtivo:

- Executar com alta qualidade os cortes, dobras e soldas.
- Observar as normas de trabalho em altura.

- O item já inclui as perdas de aço incorporadas (transpasses de emendas e/ou descartes de sobras não aproveitáveis).
- O item inclui o aparelhamento da estrutura com óxido de ferro (zarcão).

Critério de medição: pelo peso de aço empregado (kg)

PAREDES E REVESTIMENTOS

ALVENARIA DE VEDAÇÃO DE BLOCOS CERÂMICOS ½ VEZ

Método construtivo:

- Todas as alvenarias deverão ser executadas com tijolos de fabricação mecânica de 1ª qualidade, ou seja, não poderão apresentar trincaduras ou outros defeitos que possam comprometer sua resistência e durabilidade, e obedecerão as normas NBR 7170 e NBR 7171.
- As paredes a serem construídas em alvenaria de tijolos cerâmicos serão indicadas no projeto arquitetônico, devendo ser executadas de acordo com as dimensões do projeto.
- Antes do início da execução da alvenaria, deverão ser marcados, por meio de cordões ou fios de arame esticados sobre cavaletes, os alinhamentos das paredes, e por meio de fios de prumo, todas as saliências, vãos de portas, janelas, etc.
- Qualquer desaprumo ou falta de alinhamento entre as diversas fiadas de tijolos, será o bastante para a FISCALIZAÇÃO poder determinar sua total ou parcial demolição sem nenhum ônus para a CONTRATANTE.
- Em todos os encontros de paredes deverão ser feitas amarrações de alvenaria.
- As argamassas de assentamento serão de cimento cal e areia no traço mínimo de 1:2:8 em volume.
- Os tijolos deverão ser umedecidos antes do assentamento, evitando-se a absorção de água das argamassas aplicadas.
- Os tijolos deverão ser assentados em fiadas horizontais, sobre camada de argamassa de 1 a 1,5 cm de espessura com juntas alternadas de modo a se obter boa amarração, evitando-se com rigor coincidências de juntas verticais em camadas consecutivas. Todas as juntas horizontais e verticais serão preenchidas com argamassa.
- Os cantos das paredes deverão ser feitos com tijolos inteiros, assentados, alternadamente, no sentido de uma e outra parede.
- As diversas fiadas deverão ficar perfeitamente alinhadas e niveladas, apresentando, os trechos de paredes perfeitas condições de verticalidade.
- Todas as alvenarias deverão ser convenientemente amarradas aos pilares e vigas por meio de telas fixadas com pistola a cada duas fiadas.
- As paredes que repousam sobre vigas contínuas deverão ser levantadas simultaneamente, não sendo permitidas diferenças superiores a 1,00 m entre as alturas levantadas em vãos contínuos.
- No enchimento dos vãos, nas estruturas em concreto armado, a execução de alvenaria nas paredes, em cada andar, será suspensa a uma distância de 20 cm da face inferior de vigas ou lajes. O fechamento das paredes será feito em tijolos maciços inclinados e bem apertados. Esse fechamento somente poderá ser feito após 3 dias de execução da referida parede.

- Sobre os vãos das esquadrias, deverão ser dispostas vigas ou vergas de concreto armado, excedendo as larguras dos respectivos vãos com um mínimo de 0,40m, sendo 0,20m para cada apoio.

- Deverão ser descontados das alvenarias executadas todos os vãos de porta, janela e cobogós que façam parte do plano da mesma, inclusive peças estruturais (pilares, vigas, sapatas corridas e isoladas).

Critério de medição: por área efetiva (m²), deduzindo-se todas as aberturas.

CHAPISCO

Método construtivo:

- Todas as superfícies de concreto, alvenaria de tijolos e pré-moldados, antes de qualquer revestimento, receberão um chapisco constituído de argamassa de cimento e areia ao traço volumétrico de 1:3, lançado a colher, com força suficiente a permitir uma perfeita aderência ao substrato em camada homogênea áspera, e de modo a recobrir toda a superfície a ser revestida.

- O chapisco só deverá ser aplicado após a completa pega de argamassa das alvenarias e do embutimento das canalizações de água, esgoto, eletricidade e telefone.

- As paredes voltadas ao vento, deverão ser chapiscadas, externamente, com argamassa de cimento e areia ao traço 1:3 em volume.

Critério de medição: por área efetiva (m²), deduzindo-se todas as aberturas.

EMBOÇO E MASSA ÚNICA E=2CM

Método construtivo:

- O emboço será aplicado sobre a superfície a revestir (previamente chapiscada) como preparo para recebimento de revestimento cerâmico.

- Já a massa única (reboco) é aplicada sobre o chapisco, já sendo a camada final para recebimento de pintura.

- Tanto o emboço quanto a massa única devem obedecer a NBR 7200.

- Será efetuado esse tipo de revestimento nas partes indicadas no Projeto Arquitetônico.

- As argamassas a serem empregadas serão as seguintes: a) Emboço: cimento, cal e areia no traço 1:2:8 em volume, sendo uma de cimento, duas de cal e oito de areia, com 2cm de espessura; b) Massa única (reboco): cimento, cal e areia no traço 1:2:8 em volume, sendo uma de cimento, duas de cal e oito de areia, com 2cm de espessura.

- Os emboços/rebocos só serão aplicados depois de completada a pega e o endurecimento das argamassas de alvenaria e do chapisco de aderência, devendo as superfícies serem previamente molhadas.

- Os marcos, aduelas e todas as tubulações que forem embutidas já deverão estar instalados antes da colocação do emboço, o qual deverá ter uma espessura mínima de 2,0 cm.

- Após a aplicação da massa, que poderá ser feita mecanicamente ou a colher, a superfície será regularizada com régua de alumínio e acabada com desempoladeira.

- Os emboços serão comprimidos fortemente contra as superfícies, ficando com paramentos ásperos ou entrecortados por sulcos, a fim de dar aderência para a aplicação do revestimento cerâmico.

- Os rebocos (massa única) só serão aplicados após completa pega e endurecimento da alvenaria e chapisco, e assentamento de peitoris e marcos, e antes da colocação de alizares e rodapés.

- As superfícies a rebocar deverão ser umedecidas antes do lançamento do reboco, que deverá ser regularizado à régua de alumínio e acabado com desempoladeira. A espessura dos rebocos deverá ser de pelo menos 2,00cm.

- Deverão ser feitas arestas arredondadas até uma altura de 1,50m de piso, ficando o restante em quina viva.

- Quando da confecção das arestas deverá ser polvilhado cimento, com vista a aumentar a resistência das mesmas.

- As superfícies revestidas, dadas como prontas, deverão apresentar paramentos planos, aprumados, lisos, alinhados, nivelados, desempenados e reproduzindo as formas determinadas no Projeto; arestas e cantos perfeitamente alinhados e em concordâncias perfeitas e serem isentas de rachaduras, falhas, depressões e quaisquer outros defeitos, ou deformações, não sendo aceitas ondulações, depressões ou saliências superiores a 1 milímetro.

Critério de medição: por área efetiva (m²), deduzindo-se todas as aberturas.

PISOS

LONA PLASTICA PARA IMPERMEABILIZACAO

Antes do lançamento dos pisos de concreto será implantada a lona plástica, para impermeabilização e garantia de cura adequada do concreto, impedindo a perda de água de amassamento.

Método construtivo:

- Sobre o subleito devidamente nivelado e regularizado, montam se as fôrmas e em seguida coloca-se a lona plástica.

- A lona terá espessura mínima de 150micras, devendo possuir recobrimento mínimos de 20cm nas emendas.

- Deverá ser tomado o cuidado de manter a lona esticada, e sem furos.

Critério de medição: pela área de piso (m²), incluído na composição do piso

PISO/CALÇADA EM CONCRETO E=8CM COM ARMAÇÃO Q-196

Os pisos serão de concreto com 8cm de espessura em concreto ≥20MPa, com juntas serradas e com armação em tela soldada Q-196, com acabamento polido.

Método construtivo:

- Fabricar o concreto, Fck mínimo de 20MPa, traço mínimo 1: 2,7:3 (cimento: areia média: brita 1) - preparo mecânico com betoneira 400 L, ou preferencialmente usinado;

- A tela será soldada nervurada, aço CA-60, Q-196, (3,11 kg/m2), diâmetro do fio = 5,0 mm, largura = 2,45 m, espaçamento da malha = 10 x 10 cm;

- Sobre a camada granular devidamente nivelada e regularizada, montam-se as fôrmas que servem para conter e dar forma ao concreto a ser lançado;
- Coloca-se a tela de armadura, com os respectivos espaçadores;
- Umidifica-se o terreno, para evitar perda de água do emassamento;
- Realiza-se o lançamento, espalhamento, sarrafeamento e desempeno do concreto;
- Realiza-se o polimento do concreto, com acabamento não vitrificado (poroso).
- Por último, são feitas as juntas de dilatação, serradas no concreto ainda verde.

Critério de medição: pela área de piso (m²)

COBERTAS

TELHAMENTO COM TELHA METÁLICA

A quadra será recoberta com telhas metálicas onduladas.

Método construtivo:

- Na execução dos serviços os trabalhadores deverão estar munidos dos EPI's necessários, sendo que os cintos de segurança trava-quedas deverão estar acoplados, através de cordas, a terças ou ganchos vinculados à estrutura;
- Os montadores deverão caminhar sobre tábuas apoiadas sobre as terças, sendo as tábuas providas de dispositivos que impeçam seu escorregamento;
- Antes do início dos serviços de colocação das telhas devem ser conferidas as disposições de tesouras, meia-tesouras, terças, elementos de contraventamento e outros. Deve ainda ser verificado o distanciamento entre terças, de forma a se atender ao recobrimento transversal especificado no projeto e/ou ao recobrimento mínimo estabelecido pelo fabricante das telhas;
- A colocação deve ser feita por fiadas, com as telhas sempre alinhadas na horizontal (fiadas) e na vertical (faixas). A montagem deve ser iniciada do beiral para a cumeeira, sendo as águas opostas montadas simultaneamente no sentido contrário ao vento predominante (telhas a barlavento recobrem telhas a sota-vento);
- Fixar as telhas em quatro pontos alinhados, sempre na onda alta da telha, utilizando gancho em ferro galvanizado Ø ¼" ou haste de alumínio Ø 5/16";
- Na fixação não deve ser dado aperto excessivo, que venha a amassar a telha metálica;
- As peças cumeeira deve ser montadas no sentido contrário aos ventos dominantes no local da obra, ou seja, peças a barlavento recobrem peças a sota-vento.

Critério de medição: pela área de coberta, em arco (m²)

CALHA DE AÇO

Serão implantadas novas calhas no padrão municipal (seção reforçada), dobradas em bancada, com pintura em esmalte sintético.

Método construtivo:

- Calha quadrada de chapa de aço galvanizada num 24, corte 50 cm;
- Prego polido com cabeça, bitola 18x27;

- Rebite de alumínio vazado, de repuxo, bitola 3,2 x 8 mm;
- Solda estanho 50/50;
- Selante elástico monocomponente a base de poliuretano para juntas diversas, embalagem de 310ml;
- Na execução dos serviços os trabalhadores deverão estar munidos dos EPI's necessários, sendo que os cintos de segurança trava-quedas deverão estar acoplados, através de cordas, a terças ou ganchos vinculados à estrutura (nunca às ripas, que poderão romper ou soltar com certa facilidade);
- Os montadores deverão caminhar sobre tábuas apoiadas sobre as terças ou caibros, sendo as tábuas providas de dispositivos que impeçam seu escorregamento;
- Observar o fiel cumprimento do projeto da cobertura, atendendo a seção transversal especificada para as calhas e o caimento mínimo de 0,5 % no sentido dos tubos coletores;
- Promover a união das peças em aço galvanizado mediante fixação com rebites de repuxo e soldagem com filete contínuo, após conveniente limpeza / aplicação de fluxo nas chapas a serem unidas;
- Fixar as peças na estrutura de madeira do telhado por meio de pregos de aço inox regularmente espaçados, rejuntando a cabeça dos pregos com selante a base de poliuretano;

Critério de medição: pela extensão de calhas instaladas (m)

INSTALAÇÃO DE TUBOS DE PVC ÁGUA PLUVIAL DN 100MM / 150MM

As calhas instaladas na coberta desaguarão em descidas d'água de PVC com DN 150mm, que conduzirão as águas pluviais até a rua frontal.

Método construtivo:

- As descidas d'água da cobertura serão realizadas com condutores em PVC para água pluvial série reforçada ("Série R"), com diâmetro de 150mm.
- As tubulações aparentes serão sempre fixadas nas alvenarias ou estrutura por meio de braçadeiras ou suportes, conforme os detalhes de projeto. Todas as linhas verticais deverão estar no prumo e as horizontais correrão paralelas às paredes dos prédios, devendo estar alinhadas e com as inclinações mínimas indicadas no projeto.
- As tubulações serão contínuas entre as conexões, sendo os desvios de elementos estruturais e de outras instalações executadas por conexões. Na medida do possível, deverão ser evitadas tubulações sobre equipamentos elétricos. As travessias de tubos em paredes deverão ser feitas, de preferência, perpendicularmente a elas.
- Antes da liberação dos serviços, serão executados testes visando detectar eventuais vazamentos.

Critério de medição: pelo comprimento das tubulações instaladas (m);

CAIXA DE INSPEÇÃO EM ALVENARIA

As caixas de inspeção pluviais e de esgoto serão em alvenaria de tijolos maciços, com dimensões internas (úteis) de 30x30x30cm.

Método construtivo:

- A fundação das caixas de inspeção será em base de concreto simples com 10cm de espessura, executada sobre lastro de concreto magro executado logo após a escavação da vala.
- As caixas de inspeção serão executadas em alvenaria de tijolo maciço.
- Após a elevação das alvenarias e devida cura, será procedido o reaterro das valas no entorno da mesma, devidamente apiloado.
- As caixas de inspeção terão as paredes internas e o fundo revestidos com barra lisa (cimento e areia, traço 1:4) com 2,0cm de espessura.
- Durante o revestimento do fundo, deve-se criar calha redonda nos canais de escoamento das águas pluviais ou esgotos, com inclinações apropriadas.
- As tampas das caixas serão placas pré-moldadas de concreto, com armação em malha de aço CA50 de 6.3mm a cada 5cm, com 10cm de espessura, devendo ser fabricadas à parte e instaladas somente quando as caixas estiverem concluídas.
- As tampas deverão ser dotadas de dispositivos que permitam sua remoção no caso de eventuais manutenções.

Critério de medição: pela quantidade de caixas executadas (un)

ESQUADRIAS

PORTÃO DE FERRO

Os portões novos serão de ferro.

Método construtivo:

- Os portões serão em chapa de aço grossa até 1,50m de altura e tubos retangulares acima disso, conforme detalhe arquitetônico.
- As grades deverão ser fabricadas com cortes perfeitos e soldas de qualidade.
- As grades serão aparelhadas com zarcão (1 demão) e receberão duas demãos de pintura de acabamento em esmalte sintético.

Critério de medição: pela área de portões instalados (m²)

TELA DE ARAME GALVANIZADO REVESTIDO EM PVC

As telas dos alambrados serão substituídas por novas telas.

Método construtivo:

- Tela de arame galvanizada revestida em PVC, quadrangular / losangular, fio 2,77 mm (12 bwg), bitola do fio = 3,8 mm, malha 7,5 x 7,5 cm ou 5 x 5 cm, h = 2 m;
- Amarração na estrutura de suporte com fios de mesmo tipo.

Critério de medição: pela área dos painéis de alambrados (m²)

PINTURAS

APLICAÇÃO DE SELADOR

Todas as paredes, pilares, vigas e cobogós, receberão uma demão de selador acrílico.

Método construtivo:

- As tintas deverão atender às disposições da norma NBR 15382. Os serviços de pintura deverão atender às disposições da NBR 13245.
- Sobre a superfície preparada (reboco novo), se fará a aplicação de selador, devendo o mesmo ser diluído na proporção indicada pelo fabricante.
- Será empregado selador acrílico para paredes externas nas áreas externas (fachadas) e selador látex PVA nas áreas internas.
- Antes da aplicação do selador, as paredes deverão estar limpas e secas, e com a argamassa do revestimento devidamente curada.
- O pó deverá ser eliminado, através de aspiradores ou espanando-se a superfície. Manchas de gordura serão eliminadas com uma solução de detergente e água, na proporção 1:1. A superfície deverá ser enxaguada e seca. O mofo será eliminado lavando-se a superfície com uma solução de água sanitária e água, na proporção de 1:1. A superfície deverá ser enxaguada e seca.
- A aplicação do selador poderá ser feita com pincéis ou rolos, com uma demão farta, uniformemente distribuída, que constituirá a superfície de recebimento do emassamento acrílico ou pintura, conforme o caso.

Critério de medição: pela área de efetiva de pintura, deduzindo-se vãos (m^2)

PINTURA ACRÍLICA

Todas as paredes, pilares, vigas e cobogós, receberão duas demãos de tinta acrílica.

Método construtivo:

- As tintas deverão atender às disposições da norma NBR 15382. Os serviços de pintura deverão atender às disposições da NBR 13245.
- Antes da aplicação da pintura, as paredes deverão estar limpas e secas.
- O pó deverá ser eliminado, através de aspiradores ou espanando-se a superfície. Manchas de gordura serão eliminadas com uma solução de detergente e água, na proporção 1:1. A superfície deverá ser enxaguada e seca. O mofo será eliminado lavando-se a superfície com uma solução de água sanitária e água, na proporção de 1:1. A superfície deverá ser enxaguada e seca.
- As pinturas serão executadas com acabamento impecável de acordo com o tipo e cor indicados no projeto ou nos casos omissos, conforme indicação da fiscalização.
- As pinturas das paredes internas e externas serão com tinta acrílica premium, em duas demãos.
- As pinturas internas dos tetos serão com tinta látex PVA, em duas demãos.
- Cada demão de tinta só poderá ser aplicada quando a precedente estiver completamente seca, observando-se um intervalo mínimo de 24 horas entre demãos sucessivas, salvo especificação em contrário.

- Igual cuidado haverá entre as demãos de tinta e de massa, observando-se um intervalo mínimo de 48 horas, após cada demão de massa, salvo especificação em contrário.

- A pintura de paredes poderá ser aplicada com brochas ou rolos, devendo ser feita verticalmente, da parte superior para a inferior, sendo uniformemente distribuída em toda a superfície a ser pintada.

- Deverão ser evitados escorrimentos ou respingos de tinta nas superfícies não destinadas a pintura. Quando aconselhável, deverão protegidos com papel, fita celulose ou materiais equivalentes. Os respingos que não puderem ser evitados, deverão ser removidos com solvente adequado enquanto a tinta estiver fresca.

Critério de medição: pela área de efetiva de pintura, deduzindo-se vãos (m²)

PINTURA ESMALTE SOBRE SUPERFICIE METALICA E APARELHAMENTO COM ZARCÃO

Todas as grades e portões de ferro receberão acabamento com duas demãos de pintura com esmalte sintético, sobre fundo anticorrosivo (zarcão). O aparelhamento quando não incluído no item, dever ser remunerado à parte. A área de estrutura metálica considerada é 1/3 da projeção da cobertura.

Método construtivo:

- As tintas deverão atender às disposições da norma NBR 15382. Os serviços de pintura deverão atender às disposições da NBR 13245.

- Após a instalação das esquadrias, as mesmas deverão ser lixadas até apresentar a superfície adequada para o recebimento da pintura.

- Antes da pintura de acabamento, deverá ser implantada uma demão de fundo anticorrosivo de óxido de ferro (zarcão).

- A pintura será com duas demãos de tinta esmalte sintético premium fosco ou brilhante, diluído em solvente a base de aguarrás.

- Deverão ser observadas rigorosamente as instruções do fabricante, no que concerne à aplicação, tipo e quantidade de solvente, sendo absolutamente vedada a adição de qualquer produto estranho às especificações do fabricante.

- A pintura com esmalte sintético poderá ser aplicada a pincel ou pistola, devendo ser distribuída uniformemente em toda a superfície a pintar, com intervalo entre as demãos conforme recomendado pelo fabricante.

- Deverão ser evitados escorrimentos ou respingos de tinta nas superfícies não destinadas a pintura. Quando aconselhável, deverão protegidos com papel, fita celulose ou materiais equivalentes, principalmente no caso de pintura a pistola. Os respingos que não puderem ser evitados, deverão ser removidos com solvente adequado enquanto a tinta estiver fresca.

Critério de medição: pela área de esquadrias de ferro pintadas (m²)

INSTALAÇÕES ELÉTRICAS

QUADRO DE DISTRIBUICAO

Método construtivo:

- Deverão ser usados quadros de distribuição com barramento, de embutir, metálico, para 6 disjuntores DIN.
- Será feito um corte na alvenaria para a instalação do quadro, conforme projeto elétrico, observando-se localização, nível, prumo e alinhamento. Após a colocação do quadro será feita a sua conexão aos eletrodutos, através da utilização de buchas e arruelas metálicas.
- Os quadros serão fixados nas paredes com argamassa de cimento e areia, nos locais indicados no projeto elétrico.

Critério de medição: pela quantidade de quadros instalados (un)

DISJUNTORES/ DPS'S / DR'S

Serão instalados disjuntores dimensionados para cada circuito.

Método construtivo:

- Fixação dos disjuntores/ DPS's/ DR's na estrutura do quadro de distribuição;
- Ligação elétrica dos dispositivos, conforme projeto elétrico;
- Abertura no contra espelho do quadro, da passagem para as alavancas;
- Fixação do contra espelho no quadro;
- Ajuste da porta do quadro;
- Teste dos dispositivos.

Critério de medição: pela quantidade de disjuntores/ DPS's/ DR's instalados (un)

ELETRODUTO RÍGIDO

As redes elétricas de alimentação do quadro serão conduzidas através de eletrodutos de PVC rígido roscável com diâmetros indicados em projeto, instalados na estrutura através de braçadeiras e conduletes.

Método construtivo:

- A fabricação e instalação dos eletrodutos deverá atender à norma ABNT NBR 15465 - Sistemas de eletrodutos plásticos para instalações elétricas de baixa tensão.
- As extremidades dos eletrodutos, quando não rosqueadas diretamente em caixas ou conexões, deverão ser providas de buchas e arruelas roscadas. Na medida do possível, deverão ser reunidas em um conjunto. As uniões deverão ser convenientemente montadas, garantindo não só o alinhamento, mas também o espaçamento correto, de modo a permitir o rosqueamento da parte móvel sem esforços. A parte móvel da união deverá ficar, no caso de lances verticais, do lado superior. Em lances horizontais ou verticais superiores a 10m deverão, ser previstas juntas de dilatação nos eletrodutos.
- Não se admitirão curvaturas de eletrodutos com raio inferior a seis vezes os seus diâmetros.
- As ligações dos tubos às caixas serão feitas com arruelas do lado externo e buchas do lado interno.

Critério de medição: pela extensão de eletrodutos instalados (m)

CABO DE COBRE ISOLADO

Método construtivo:

- As seções do cabeamento estão indicadas no projeto elétrico, que discrimina para todos os circuitos as seções de cada condutor.

- Todas as instalações elétricas deverão atender à norma ABNT NBR 5410 - Instalações elétricas de baixa tensão.

- Os condutores a serem utilizados deverão ser de cobre eletrolítico, têmpera mole (flexível), classe 4 ou 5, isolamento em termoplástico de PVC/A, tensão de isolamento 450/750V, para temperatura máxima de serviço contínuo 70°, nas seções conforme indicado em projeto, tipo Pirastic de fabricação PIRELLI ou Similar, e de acordo com a NBR-6148.

- Os condutores deverão ser identificados com o código do circuito por meio de indicadores, firmemente presos a estes, em caixas de junção, chaves e onde mais se faça necessário.

- As emendas dos cabos de 240V a 1000V serão feitas com conectores de pressão ou luvas de aperto ou compressão. As emendas, exceto quando feitas com luvas isoladas, deverão ser revestidas com fita de borracha moldável até se obter uma superfície uniforme, sobre a qual serão aplicadas, em meia sobreposição, camadas de fita isolante adesiva. A espessura da reposição do isolamento deverá ser igual ou superior à camada isolante do condutor. As emendas dos cabos com isolamento superior a 1000V deverão ser executadas conforme recomendações do fabricante.

- Os condutores que saem de trechos subterrâneos e sobem ao longo de paredes ou outras superfícies deverão ser protegidos por meio de eletroduto rígido, esmaltado ou galvanizado, até uma altura não inferior a 3 metros em relação ao piso acabado, ou até atingirem a caixa protetora do terminal.

- Na enfiação das instalações subterrâneas, os cabos não deverão estar sujeitos a esforços de tração capazes de danificar sua capa externa ou o isolamento dos condutores. Todos os condutores de um circuito deverão fazer parte do mesmo duto.

- A enfiação de cabos em dutos e eletrodutos deverá ser precedida de conveniente limpeza dos dutos e eletrodutos, com ar comprimido ou com passagem de bucha embebida em verniz isolante ou parafina. O lubrificante para facilitar a enfiação, se necessário, deverá ser adequado à finalidade e compatível com o tipo de isolamento dos condutores. Podendo ser usados talco industrial neutro e vaselina industrial neutra, porém, não será permitido o emprego de graxas. Emendas ou derivações de condutores só serão aprovadas em caixas de junção. Não serão permitidas, de forma alguma, emendas dentro de eletrodutos ou dutos.

Critério de medição: pela extensão de cabos instalados (m)

LUMINARIA PLAFON

A marquise de ACM terá luminárias plafon de embutir em seu fundo.

Método construtivo:

- O serviço contempla a aquisição, montagem e instalação de luminárias tipo sobrepor tipo plafon de plástico, soquete E-27, com 1 lâmpadas de LED 13W.
- Os locais das luminárias atenderão ao layout indicado no layout elétrico fornecido.
- As lâmpadas serão de LED 13W bivolt branca, formato tradicional (base E27).
- As luminárias serão fixadas com auxílio de parafusos.

Critério de medição: pela quantidade de luminárias instaladas (un)

REFLETOR RETANGULAR DE LED 150W

A iluminação da quadra será com refletores retangulares de LED 150W.

Método construtivo:

- O serviço contempla a aquisição, montagem e instalação de refletor retangular de LED 150W com braço pivotante.
- Os locais dos refletores atenderão ao layout indicado no layout elétrico fornecido.
- Os refletores serão fixados nos arcos metálicos com auxílio de parafusos.

HASTE DE ATERRAMENTO

Serão instaladas hastes de aterramento nos locais indicados em projeto, especificamente junto aos quadros elétricos.

Método construtivo:

- O sistema de aterramento deverá atender à norma NBR 15749.
- Serão usadas hastes de aterramento em aço com 3,00 m de comprimento e DN = 5/8", revestida com baixa camada de cobre, com conector tipo grampo.
- As hastes deverão ser cravadas completamente no solo.
- Em seguida deverá ser interligada com o cabo terra através de conector de cobre, de pressão.
- Os terminais das hastes de aterramento deverão ficar protegidos dentro das caixas de distribuição da rede elétrica.
- A resistência de terra não deve ser maior que 10 ohms em qualquer época do ano.

Critério de medição: pela quantidade de hastes instaladas (un)

SERVIÇOS COMPLEMENTARES

EXTINTORES

Método construtivo:

- Deverão ser instalados extintores de PQS, AP ou gás carbônico, no layout a ser definido posteriormente, antes da entrega da obra, quando deverá ser solicitada aprovação do empreendimento pelo Corpo de Bombeiros Militar de Pernambuco.
- A posição de instalação dos extintores deverá atender às normas dos bombeiros e especificações dos fabricantes dos extintores.

Critério de medição: pela quantidade de extintores instalados (un)

LIMPEZA FINAL DA OBRA

A limpeza final da obra deverá ser realizada em todos os elementos edificados, após sua conclusão.

Método construtivo:

- Após a conclusão total da obra, a CONTRATADA deverá retirar todos os restos de materiais, inclusive entulhos e outros.
- A obra será entregue pela CONTRATADA completamente limpa, com os pisos lavados, sem manchas de óleo, ferrugem ou crostas de argamassa. O terreno da obra também deverá ser entregue limpo, sem entulhos, resto de tábuas, etc.
- Nas obras civis deverá também ser procedida a limpeza final e lavagem dos pisos, paredes sobre revestidas e peças sanitárias e removidos quaisquer vestígios de tinta, manchas e argamassa.
- As ferragens das esquadrias deverão estar em perfeito funcionamento, reguladas, lubrificadas e limpas.
- Em resumo: a obra deve ser entregue em condições perfeitas de uso, inclusive quanto às condições de limpeza e higiene.

Critério de medição: pela área de edificações a serem limpas (m²)

NORMAS E PRÁTICAS COMPLEMENTARES

- Normas ABNT;
- Cadernos Técnicos do SINAPI;
- Especificações CEHOP;
- Manual de Obras Públicas-Edificações – Práticas da SEAP

6.6 ENTREGA DA OBRA

A obra será entregue pela CONTRATADA completamente limpa, com os pisos lavados, sem manchas de óleo, ferrugem ou crostas de argamassa. O terreno da obra também deverá ser entregue limpo, sem entulhos, restos de tábuas, etc.

As ferragens das esquadrias deverão estar em perfeito funcionamento, reguladas e lubrificadas. As instalações serão entregues em condições de uso imediato, devendo para isto, estarem ligadas as respectivas redes.

6.7 CASOS OMISSOS

Os casos omissos de detalhes construtivos e especificações de materiais serão resolvidos pela equipe técnica da SEMED.

7. PROJETO GRÁFICO (PLANTAS)

Melhor | 5 min | 4 min | 22 min | 6 min

Salvos

Recentes

Palmares
5 min

Palmares

8°40'36.5"S
35°34'58.7"

8°45'31.6"S
35°40'31.5"

8°40'06.8"S
35°52'39.0"

eiro João Alfredo - Centro, Palmares - PE, 5

Palmares, PE, 55540-000

Adicionar destino

Sair agora

Opções

Enviar rotas para seu smartphone

Copiar link

via R. Cap. Pedro Ivo — 5 min
Trajeto mais rápido — 1,6 km
Detalhes

via R. Conselheiro João Alfredo e R. Cap. Pedro Ivo — 5 min — 1,8 km

Conheça locais próximos a Palmares

Restaurantes | Hotéis | Postos de gasolina | Estacionamentos | Mais



LEGENDA:

COORDENADAS: -8.676806, -35.582972

PROPRIETÁRIO

PROJETO

CLIENTE / PROJETO

SECRETARIA EXECUTIVA MUNICIPAL DE EDUCAÇÃO DOS PALMARES

CONCLUSÃO DE QUADRA COBERTA ANEXA À ESCOLA MUNICIPAL SANTA LUZIA

BAIRRO SANTA LUZIA, ZONA URBANA - PALMARES/PE - COORDENADAS: -8.676806, -35.582972

SEMED
SECRETARIA EXECUTIVA MUNICIPAL DE EDUCAÇÃO

JUSTO & BRANCO
ENGENHEIROS ASSOCIADOS


PREFEITURA DOS PALMARES
A ESPERANÇA SE RENOVA

DESENHOS DA PRANCHA

PLANTA LOCALIZAÇÃO

CADASTRO DE TERRENO — SEM

ETAPA	RESPONSÁVEL - DESENHO	REVISÃO	DATA	
CADASTRO DE PROJETO	ENGENHARIA SEMED		MAIO/ 2024	PRANCHA ÚNICA

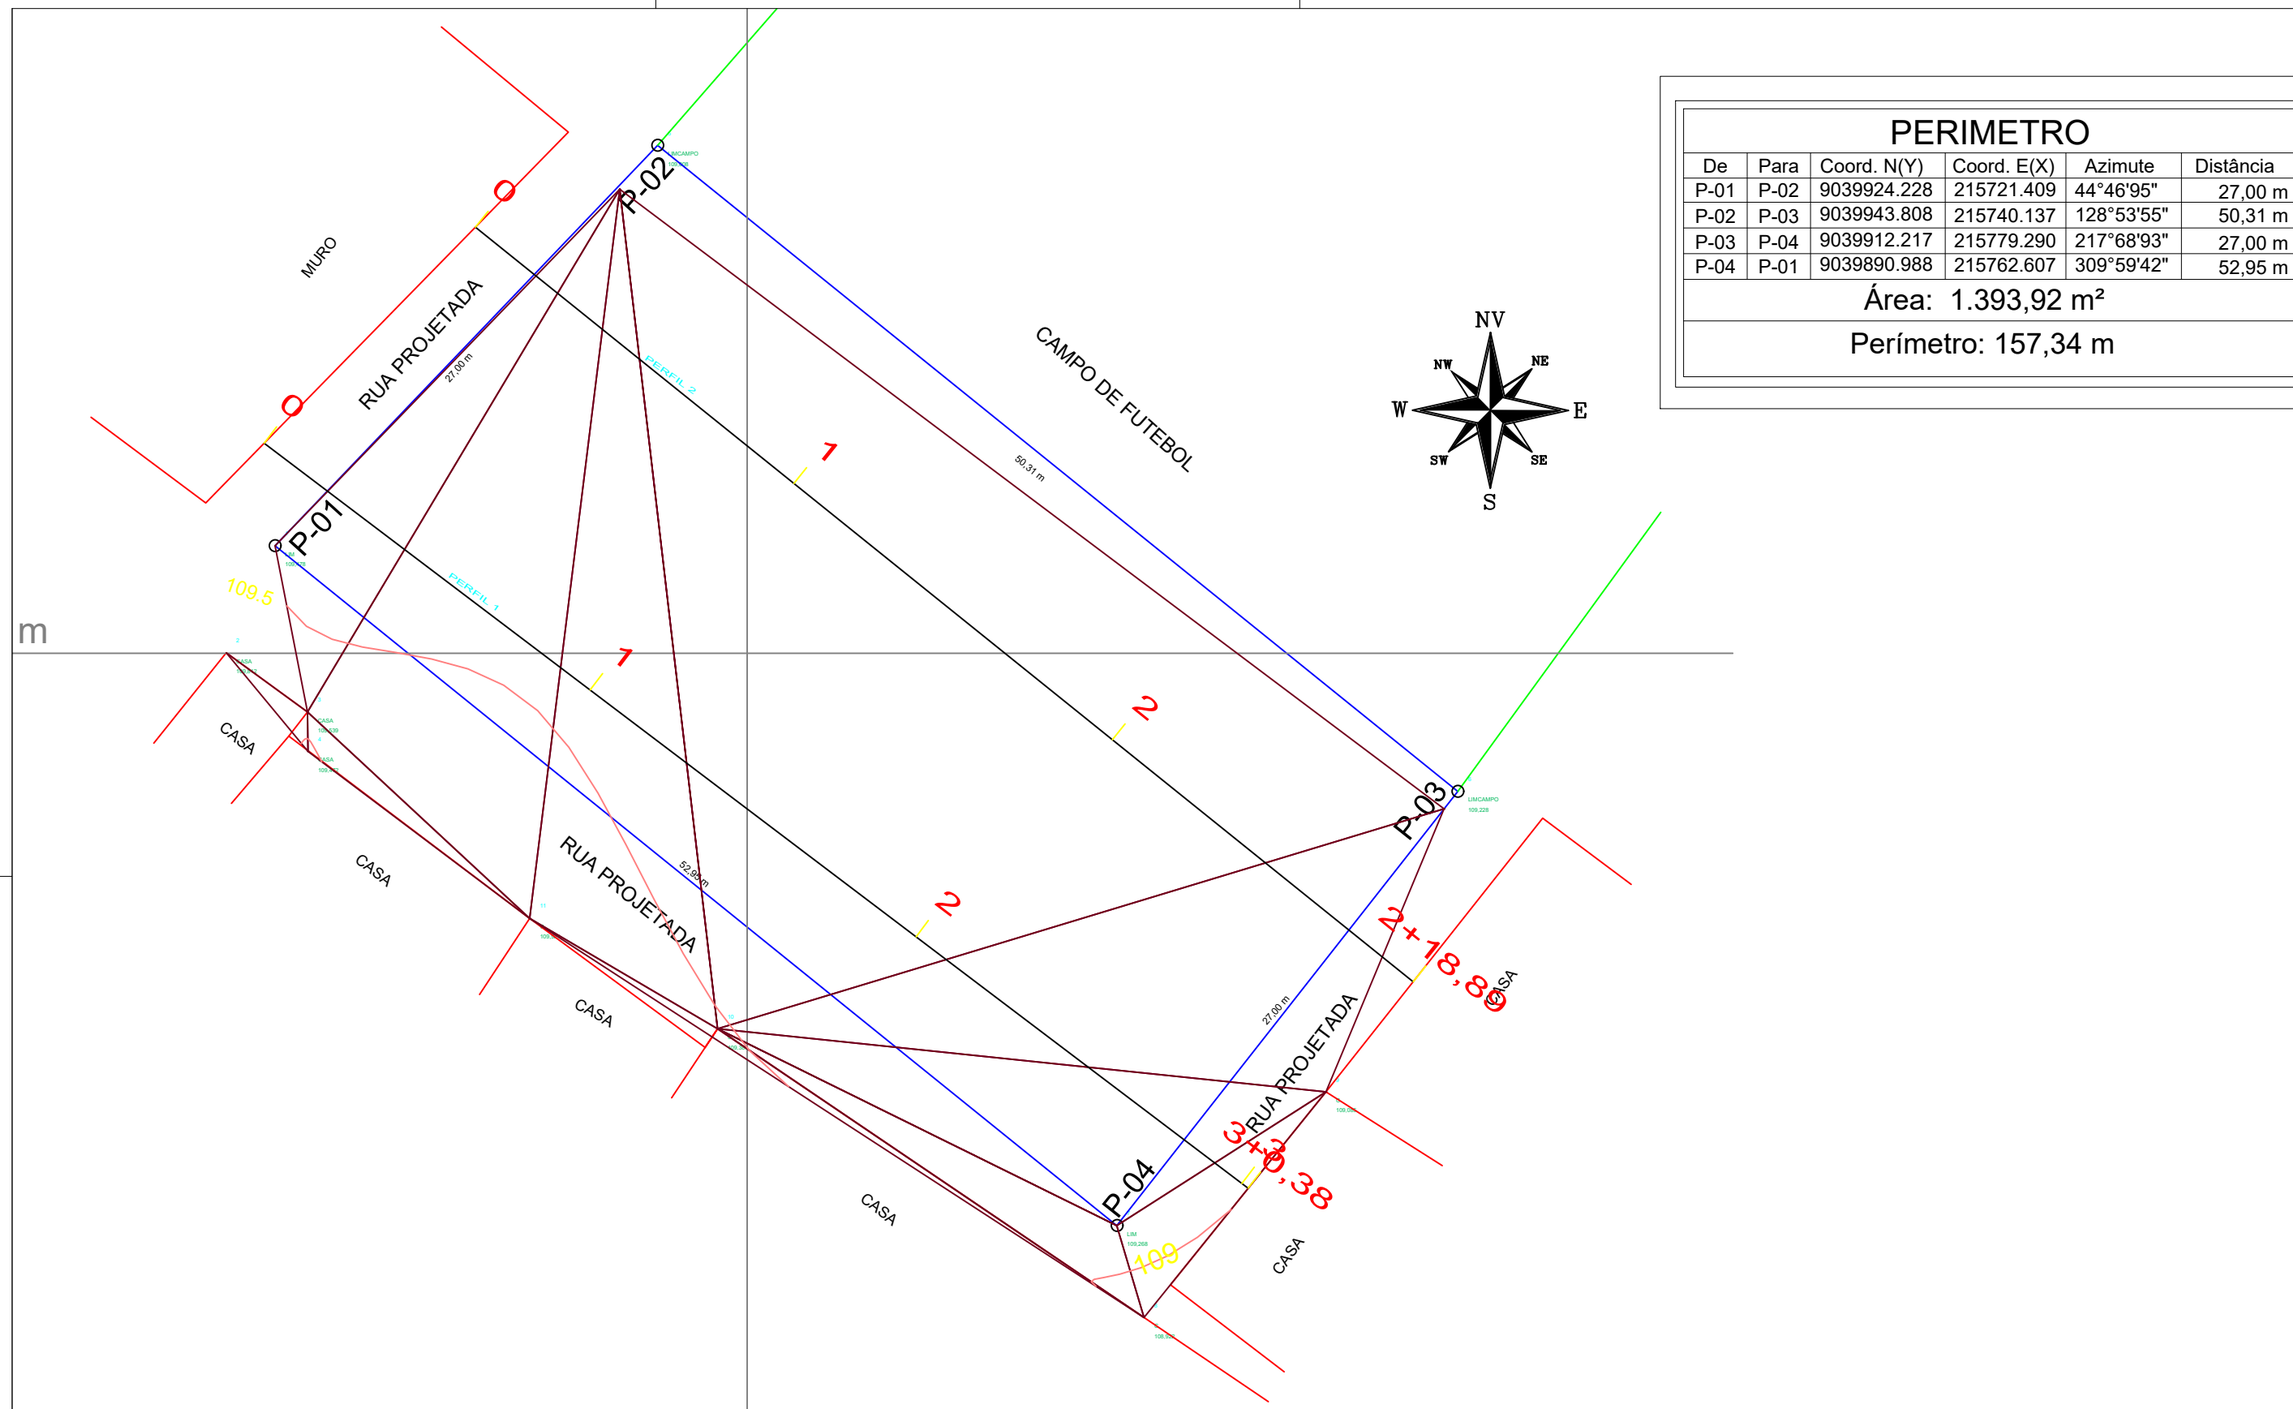

PERIMETRO					
De	Para	Coord. N(Y)	Coord. E(X)	Azimute	Distância
P-01	P-02	9039924.228	215721.409	44°46'95"	27,00 m
P-02	P-03	9039943.808	215740.137	128°53'55"	50,31 m
P-03	P-04	9039912.217	215779.290	217°68'93"	27,00 m
P-04	P-01	9039890.988	215762.607	309°59'42"	52,95 m
Área: 1.393,92 m²					
Perímetro: 157,34 m					

LEGENDA:

COORDENADAS: -8.676806, -35.582972

PROPRIETÁRIO

PROJETO

CLIENTE / PROJETO

SECRETARIA EXECUTIVA MUNICIPAL DE EDUCAÇÃO DOS PALMARES

CONCLUSÃO DE QUADRA COBERTA ANEXA À ESCOLA MUNICIPAL SANTA LUZIA

BAIRRO SANTA LUZIA, ZONA URBANA - PALMARES/PE - COORDENADAS: -8.676806, -35.582972

SEMED SECRETARIA EXECUTIVA MUNICIPAL DE EDUCAÇÃO

JUSTO & BRANCO ENGENHEIROS ASSOCIADOS


PREFEITURA DOS PALMARES A ESPERANÇA SE RENOVA

DESENHOS DA PRANCHA

LEVANTAMENTO TOPOGRAFICO PLANIALTIMÉTRICO

CADASTRO DE TERRENO 1:300

ETAPA	RESPONSÁVEL - DESENHO	REVISÃO	DATA	
CADASTRO DE PROJETO	ENGENHARIA SEMED		SETEMBRO/ 2021	PRANCHA ÚNICA

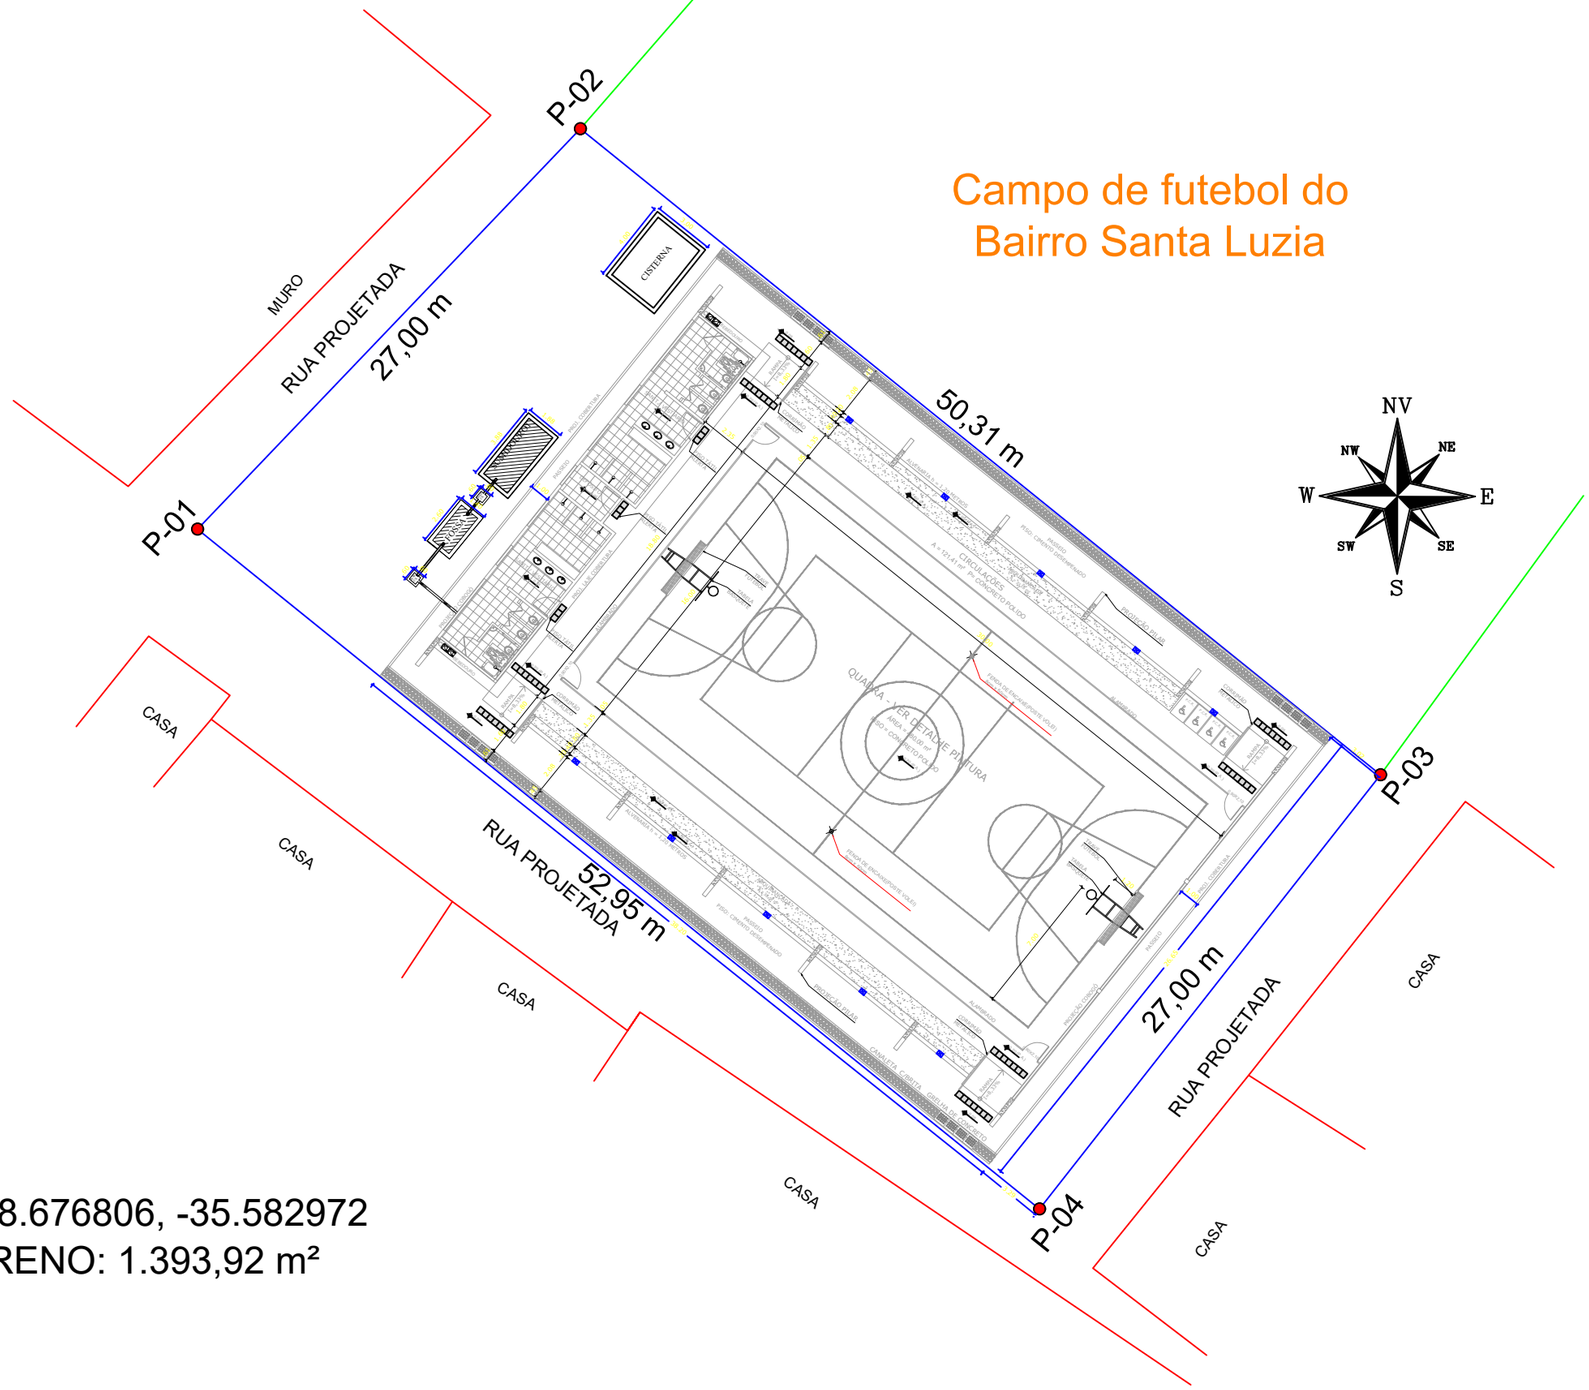

COORDENADAS: -8.676806, -35.582972

ÁREA DO TERRENO: 1.393,92 m²

LEGENDA:

COORDENADAS: -8.676806, -35.582972

PROPRIETÁRIO

PROJETO

CLIENTE / PROJETO

SECRETARIA EXECUTIVA MUNICIPAL DE EDUCAÇÃO DOS PALMARES

CONCLUSÃO DE QUADRA COBERTA ANEXA À ESCOLA MUNICIPAL SANTA LUZIA

BAIRRO SANTA LUZIA, ZONA URBANA - PALMARES/PE - COORDENADAS: -8.676806, -35.582972

SEMED SECRETARIA EXECUTIVA MUNICIPAL DE EDUCAÇÃO

JUSTO & BRANCO ENGENHEIROS ASSOCIADOS


PREFEITURA DOS PALMARES A ESPERANÇA SE RENOVA

DESENHOS DA PRANCHA

PLANTA DE LOCAÇÃO E SITUAÇÃO

CADASTRO DE TERRENO 1:300

ETAPA	RESPONSÁVEL - DESENHO	REVISÃO	DATA	
CADASTRO DE PROJETO	ENGENHARIA SEMED		MAIO/ 2024	PRANCHA 01/04

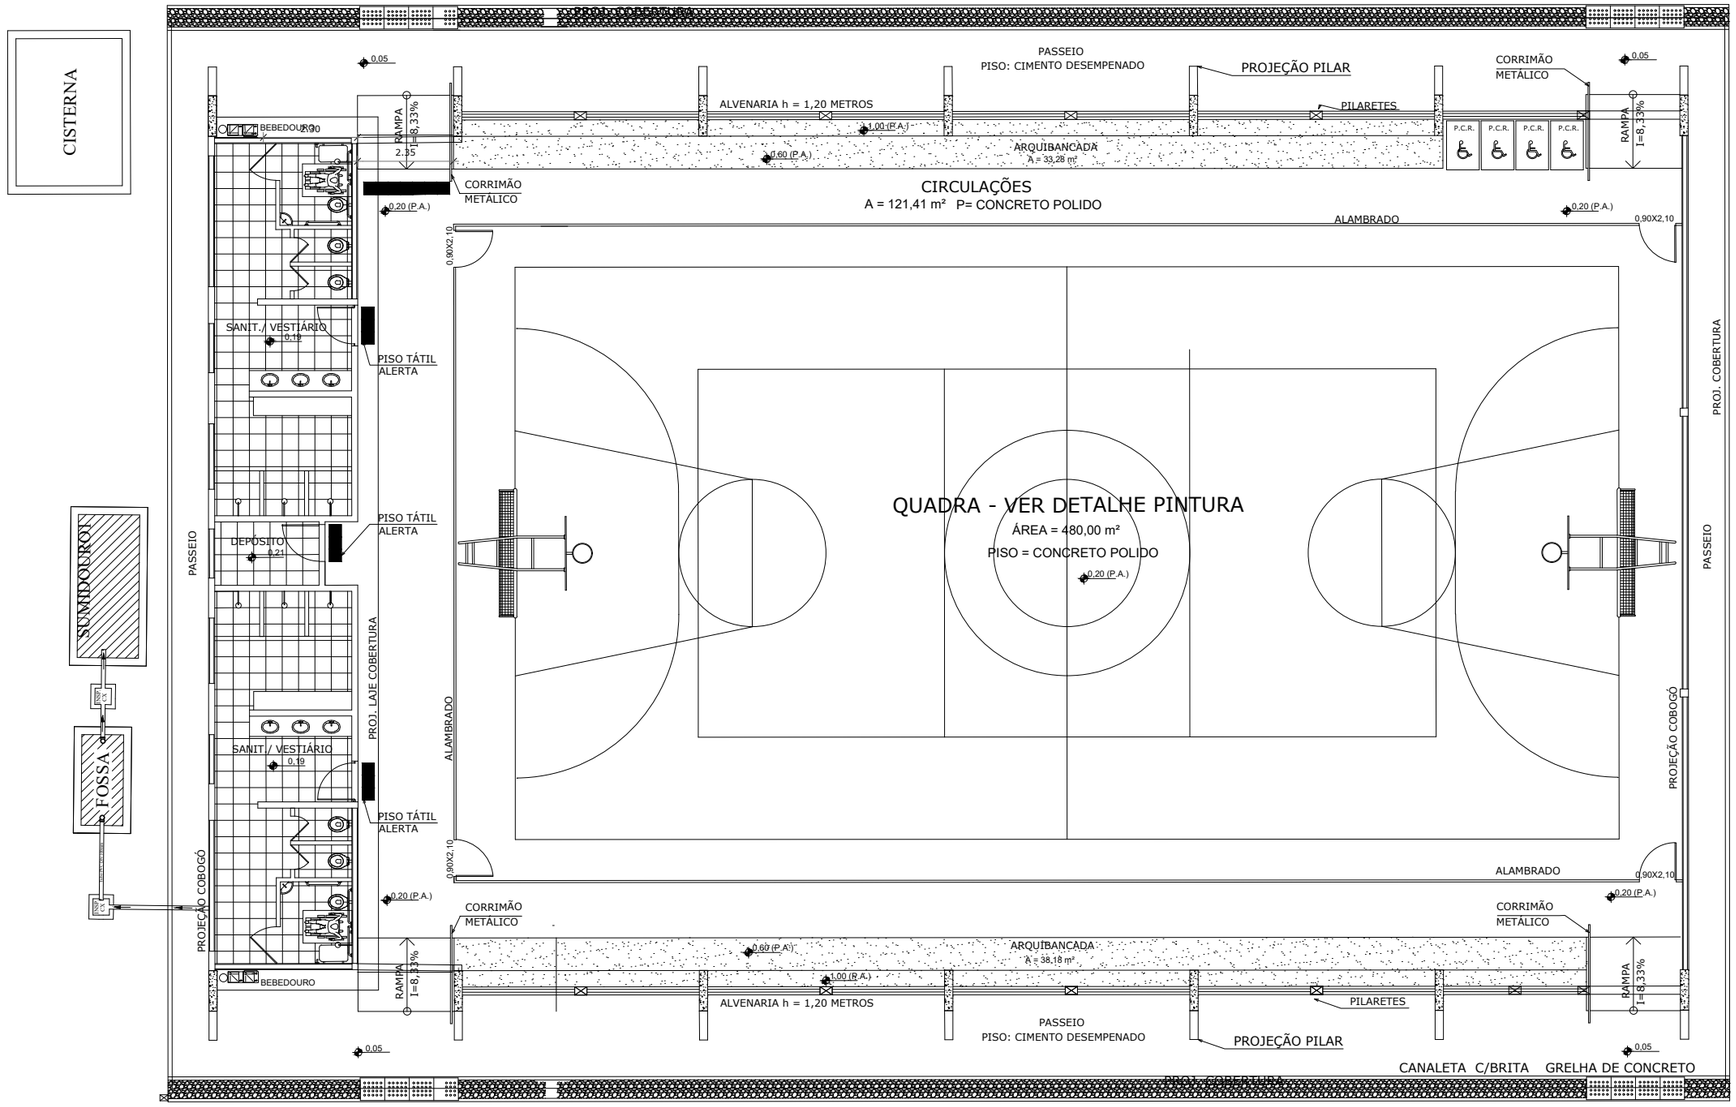

LEGENDA:

COORDENADAS: -8.676806, -35.582972

PROPRIETÁRIO

PROJETO

CLIENTE / PROJETO

SECRETARIA EXECUTIVA MUNICIPAL DE EDUCAÇÃO DOS PALMARES

CONCLUSÃO DE QUADRA COBERTA ANEXA À ESCOLA MUNICIPAL SANTA LUZIA

BAIRRO SANTA LUZIA, ZONA URBANA - PALMARES/PE - COORDENADAS: -8.676806, -35.582972

SEMED SECRETARIA EXECUTIVA MUNICIPAL DE EDUCAÇÃO

JUSTO & BRANCO ENGENHEIROS ASSOCIADOS


PREFEITURA DOS PALMARES A ESPERANÇA SE RENOVA

DESENHOS DA PRANCHA


PLANTA BAIXA

CADASTRO DE TERRENO 1:150


ETAPA	RESPONSÁVEL - DESENHO	REVISÃO	DATA	
CADASTRO DE PROJETO	ENGENHARIA SEMED		MAIO/ 2024	PRANCHA 02/04

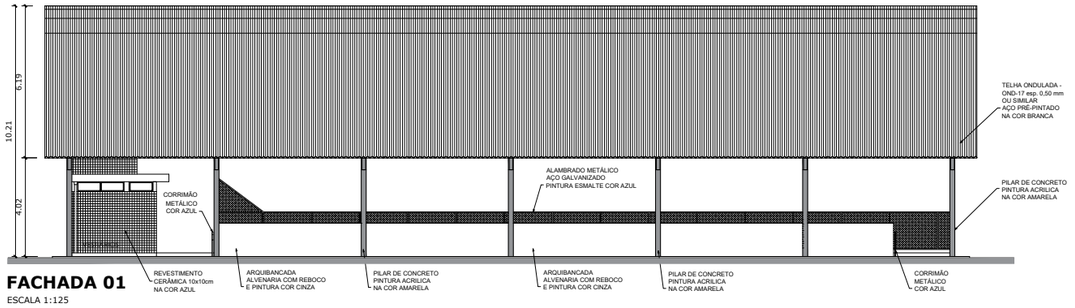


FACHADA 01
ESCALA 1:125

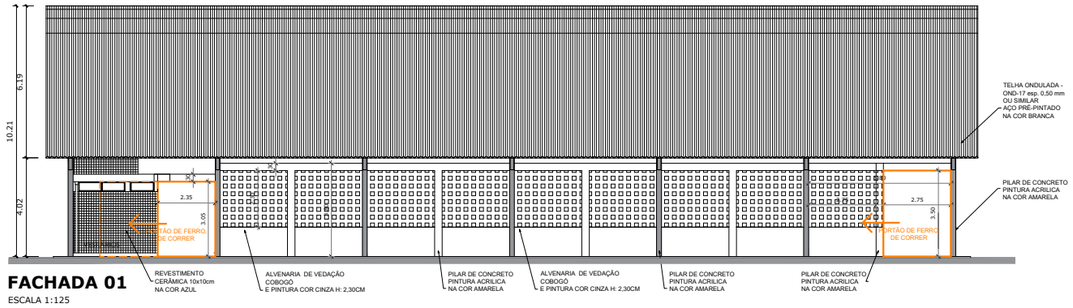

FACHADA 01
ESCALA 1:125

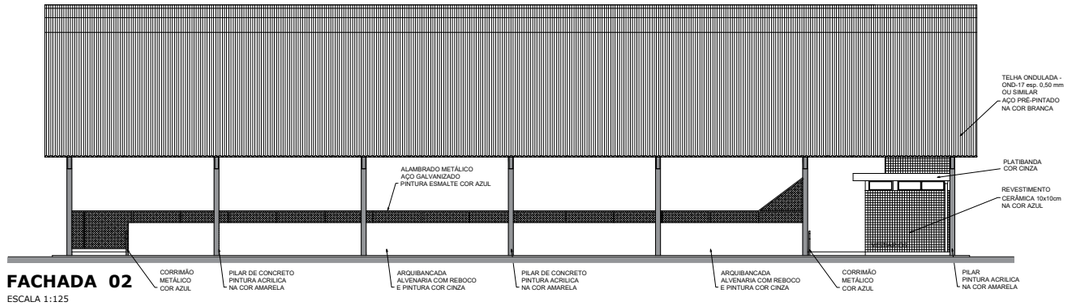

FACHADA 02
ESCALA 1:125

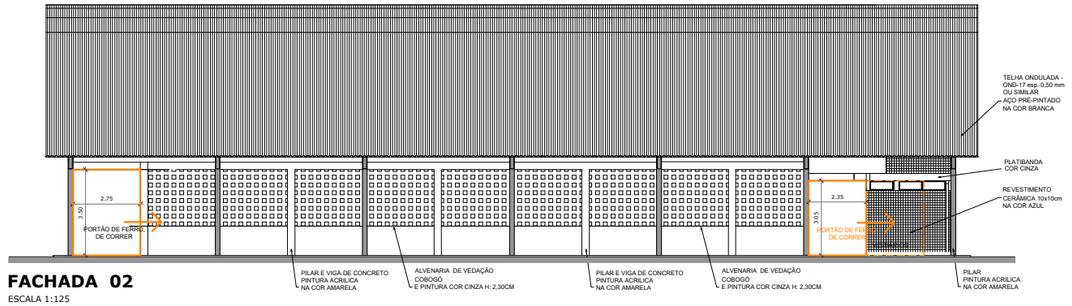

FACHADA 02
ESCALA 1:125

LEGENDA:

COORDENADAS: -8.676806, -35.582972

PROPRIETÁRIO

PROJETO

CLIENTE / PROJETO

SECRETARIA EXECUTIVA MUNICIPAL DE EDUCAÇÃO DOS PALMARES

CONCLUSÃO DE QUADRA COBERTA ANEXA À ESCOLA MUNICIPAL SANTA LUZIA

BAIRRO SANTA LUZIA, ZONA URBANA - PALMARES/PE - COORDENADAS: -8.676806, -35.582972

SEMED SECRETARIA EXECUTIVA MUNICIPAL DE EDUCAÇÃO

JUSTO & BRANCO ENGENHEIROS ASSOCIADOS


PREFEITURA DOS PALMARES A ESPERANÇA SE RENOVA

DESENHOS DA PRANCHA

CORTES - FECHAMENTO LATERAL


CADASTRO DE TERRENO 1:250

ETAPA	RESPONSÁVEL - DESENHO	REVISÃO	DATA	
CADASTRO DE PROJETO	ENGENHARIA SEMED		MAIO/ 2024	PRANCHA 03/04

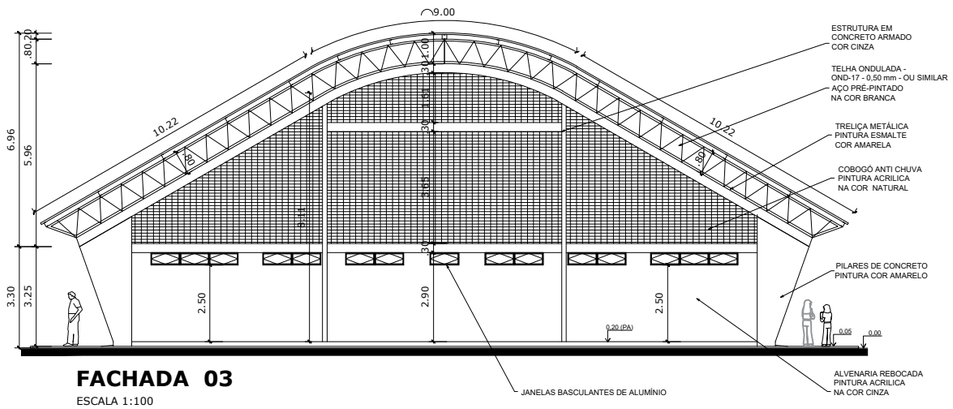


FACHADA 03

ESCALA 1:100

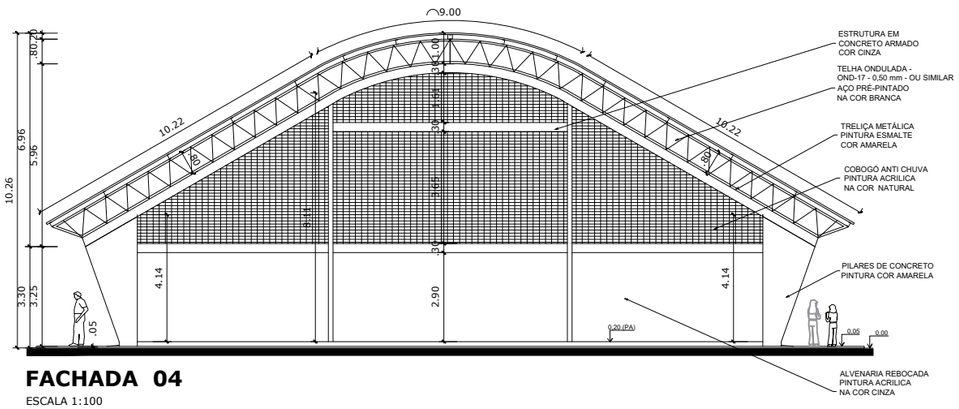


FACHADA 04

ESCALA 1:100

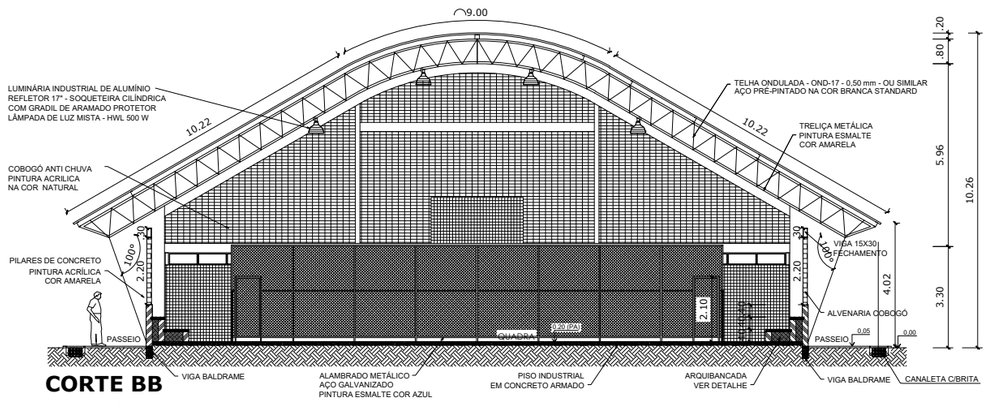

CORTE BB

ESCALA 1:125

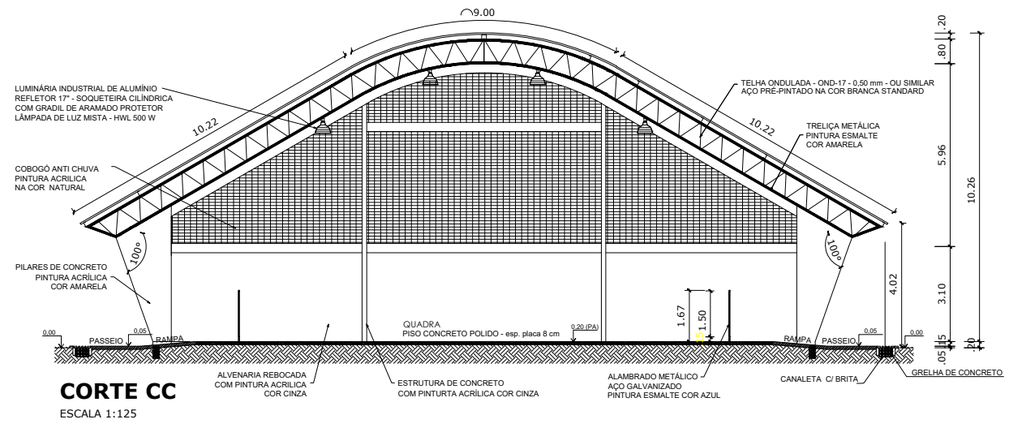

CORTE CC

ESCALA 1:125

LEGENDA:

COORDENADAS: -8.676806, -35.582972

PROPRIETÁRIO

PROJETO

CLIENTE / PROJETO

SECRETARIA EXECUTIVA MUNICIPAL DE EDUCAÇÃO DOS PALMARES

CONCLUSÃO DE QUADRA COBERTA ANEXA À ESCOLA MUNICIPAL SANTA LUZIA

BAIRRO SANTA LUZIA, ZONA URBANA - PALMARES/PE - COORDENADAS: -8.676806, -35.582972

SEMED SECRETARIA EXECUTIVA MUNICIPAL DE EDUCAÇÃO

JUSTO & BRANCO ENGENHEIROS ASSOCIADOS

PREFEITURA DOS PALMARES A ESPERANÇA SE RENOVA

DESENHOS DA PRANCHA

FACHADAS

CADASTRO DE TERRENO 1:200

ETAPA	RESPONSÁVEL - DESENHO	REVISÃO	DATA	
CADASTRO DE PROJETO	ENGENHARIA SEMED		MAIO/ 2024	PRANCHA 04/04

8. ORÇAMENTO, MEMÓRIA DE CÁLCULO, COMPOSIÇÕES E CRONOGRAMA FÍSICO-FINANCEIRO

PLANILHA ORÇAMENTÁRIA

8.1 RESUMO DO ORÇAMENTO

O valor total para a plena execução dos serviços necessários para a obra é de **R$ 1.207.671,04 (um milhão, duzentos e sete mil, seiscentos e setenta e um reais e quatro centavos)**, estando incluídos todos os custos de mão-de-obra, encargos sociais, insumos e equipamentos de construção, transportes, fretes, taxas e impostos.

O regime previdenciário adotado será **SEM Desoneração**, que mostrou-se ser a opção mais econômica para a Administração Municipal, sendo adotado um **BDI de 20,50%**, na faixa admissível do Acórdão 2622/2013-P do TCU.

Para obtenção dos custos unitários dos serviços e composições foram utilizados preferencialmente a Tabela **SINAPI-PE FEVEREIRO-2024, COMPESA-PE DEZEMBRO/2023, ORSE-SE FEVEREIRO-2024 E COMPOSIÇÕES** - **SEM Desoneração**.

Dessa forma, os preços praticados refletem a realidade do mercado local, podendo ser aferidos em conformidade com a NBR 12.721 da ABNT.

PLANILHA ORÇAMENTÁRIA

OBRA: CONCLUSÃO DE QUADRA COBERTA ANEXA À ESCOLA MUNICIPAL SANTA LUZIA
LOCALIZAÇÃO: BAIRRO SANTA LUZIA, S/N, ZONA URBANA, PALMARES / PE
FONTES DE PREÇOS: SINAPI-PE FEVEREIRO-2024, COMPESA-PE DEZEMBRO/2023, ORSE-SE FEVEREIRO-2024 E COMPOSIÇÕES
DATA: MAIO/2024 **COORDENADAS: -8.676806, -35.582972**

						BDI (EDIFICAÇÕES) = 20,50%		
						SEM DESONERAÇÃO		
ITEM	FONTE	CÓDIGO	DESCRIÇÃO	UN.	QUANT.	V. UNIT. S/BDI	V. UNIT. C/ BDI	V. TOTAL C/ BDI
I			CONCLUSÃO DE QUADRA COBERTA ANEXA À ESCOLA MUNICIPAL SANTA LUZIA - Projeto Padrão FNDE - Quadra coberta com vestiário - opção 220V com sapatas					1.124.706,52
1.0			SERVIÇOS PRELIMINARES					57.675,01
1.1	SINAPI	103689	FORNECIMENTO E INSTALAÇÃO DE PLACA DE OBRA COM CHAPA GALVANIZADA E ESTRUTURA DE MADEIRA. AF_03/2022_PS	M2	10,00	310,01	373,56	3.735,60
1.2	SINAPI	98459	TAPUME COM TELHA METÁLICA. AF_05/2018	M2	263,00	118,86	143,23	37.669,49
1.3	SINAPI	101489	ENTRADA DE ENERGIA ELÉTRICA, AÉREA, MONOFÁSICA, COM CAIXA DE SOBREPOR, CABO DE 10 MM2 E DISJUNTOR DIN 50A (NÃO INCLUSO O POSTE DE CONCRETO). AF_07/2020_PS	UN	1,00	1.424,21	1.716,17	1.716,17
1.4	SINAPI-I	41196	POSTE DE CONCRETO ARMADO DE SECAO DUPLO T, EXTENSAO DE 9,00 M, RESISTENCIA DE 150 DAN, TIPO D	UN	1,00	604,74	728,71	728,71
1.5	SINAPI	102616	CAIXA D´ÁGUA EM POLIÉSTER REFORÇADO COM FIBRA DE VIDRO, 3000 LITROS - FORNECIMENTO E INSTALAÇÃO. AF_06/2021	UN	1,00	1.584,39	1.909,19	1.909,19
1.6	COMPESA	01.06.01U	LOCAÇÃO DA OBRA (COM USO DE GABARITO DE MADEIRA COM APROVEITAMENTO DE 3 VEZES).	M2	785,00	7,94	9,57	7.512,45
1.7	SINAPI	98524	LIMPEZA MANUAL DE VEGETAÇÃO EM TERRENO COM ENXADA.AF_05/2018	M2	1.230,00	2,97	3,58	4.403,40
2.0			MOVIMENTO DE TERRA PARA FUNDAÇÕES					27.948,81
2.1	SINAPI	93358	ESCAVAÇÃO MANUAL DE VALA COM PROFUNDIDADE MENOR OU IGUAL A 1,30 M. AF_02/2021	M3	83,25	80,22	96,67	8.047,77
2.2	SINAPI	101616	PREPARO DE FUNDO DE VALA COM LARGURA MENOR QUE 1,5 M (ACERTO DO SOLO NATURAL). AF_08/2020	M2	114,83	5,95	7,17	823,33
2.3	SINAPI	93382	REATERRO MANUAL DE VALAS, COM COMPACTADOR DE SOLOS DE PERCUSSÃO. AF_08/2023	M3	62,89	25,56	30,80	1.937,01
2.4	SINAPI	94319	ATERRO MANUAL DE VALAS COM SOLO ARGILO-ARENOSO. AF_08/2023	M3	177,44	80,17	96,60	17.140,70
3.0			FUNDAÇÕES					65.505,57
3.1			CONCRETO ARMADO - SAPATAS					37.789,77
3.1.1	SINAPI	96620	LASTRO DE CONCRETO MAGRO, APLICADO EM PISOS, LAJES SOBRE SOLO OU RADIERS. AF_01/2024	M3	3,77	722,53	870,65	3.282,35
3.1.2	COMPESA	13.01.11U	FORMA DE TÁBUAS MADEIRA DE CONSTRUÇÃO - REAPROVEITAMENTO DE 5 VEZES, INCLUSIVE MONTAGEM E DESMONTAGEM.	M2	63,02	56,18	67,70	4.266,45
3.1.3	SINAPI	104917	ARMAÇÃO DE SAPATA ISOLADA, VIGA BALDRAME E SAPATA CORRIDA UTILIZANDO AÇO CA-50 DE 6,3 MM - MONTAGEM. AF_01/2024	KG	97,18	16,52	19,91	1.934,85
3.1.4	SINAPI	96545	ARMAÇÃO DE BLOCO UTILIZANDO AÇO CA-50 DE 8 MM - MONTAGEM. AF_01/2024	KG	43,27	17,19	20,71	896,12
3.1.5	SINAPI	96546	ARMAÇÃO DE BLOCO UTILIZANDO AÇO CA-50 DE 10 MM - MONTAGEM. AF_01/2024	KG	156,82	15,17	18,28	2.866,66
3.1.6	SINAPI	104920	ARMAÇÃO DE BLOCO, SAPATA ISOLADA, VIGA BALDRAME E SAPATA CORRIDA UTILIZANDO AÇO CA-50 DE 12,5 MM - MONTAGEM. AF_01/2024	KG	434,73	11,91	14,35	6.238,37
3.1.7	SINAPI	104921	ARMAÇÃO DE BLOCO, SAPATA ISOLADA, VIGA BALDRAME E SAPATA CORRIDA UTILIZANDO AÇO CA-50 DE 16 MM - MONTAGEM. AF_01/2024	KG	362,27	11,33	13,65	4.944,98
3.1.8	SINAPI	92915	ARMAÇÃO DE ESTRUTURAS DIVERSAS DE CONCRETO ARMADO, EXCETO VIGAS, PILARES, LAJES E FUNDAÇÕES, UTILIZANDO AÇO CA-60 DE 5,0 MM - MONTAGEM. AF_06/2022	KG	54,91	17,49	21,08	1.157,50
3.1.9	SINAPI	96558	CONCRETAGEM DE SAPATA, FCK 30 MPA, COM USO DE BOMBA - LANÇAMENTO, ADENSAMENTO E ACABAMENTO. AF_01/2024	M3	15,63	647,89	780,71	12.202,49
3.2			CONCRETO ARMADO - VIGAS BALDRAMES					27.715,80

PLANILHA ORÇAMENTÁRIA

OBRA: CONCLUSÃO DE QUADRA COBERTA ANEXA À ESCOLA MUNICIPAL SANTA LUZIA
LOCALIZAÇÃO: BAIRRO SANTA LUZIA, S/N, ZONA URBANA, PALMARES / PE
FONTES DE PREÇOS: SINAPI-PE FEVEREIRO-2024, COMPESA-PE DEZEMBRO/2023, ORSE-SE FEVEREIRO-2024 E COMPOSIÇÕES
DATA: MAIO/2024 **COORDENADAS: -8.676806, -35.582972**

						BDI (EDIFICAÇÕES) =		20,50%
						SEM DESONERAÇÃO		
ITEM	FONTE	CÓDIGO	DESCRIÇÃO	UN.	QUANT.	V. UNIT. S/BDI	V. UNIT. C/ BDI	V. TOTAL C/ BDI
3.2.1	SINAPI	96620	LASTRO DE CONCRETO MAGRO, APLICADO EM PISOS, LAJES SOBRE SOLO OU RADIERS. AF_01/2024	M3	2,58	722,53	870,65	2.246,27
3.2.2	COMPESA	13.01.11U	FORMA DE TÁBUAS MADEIRA DE CONSTRUÇÃO - REAPROVEITAMENTO DE 5 VEZES, INCLUSIVE MONTAGEM E DESMONTAGEM.	M2	139,57	56,18	67,70	9.448,88
3.2.3	SINAPI	92760	ARMAÇÃO DE PILAR OU VIGA DE ESTRUTURA CONVENCIONAL DE CONCRETO ARMADO UTILIZANDO AÇO CA-50 DE 6,3 MM - MONTAGEM. AF_06/2022	KG	0,27	14,49	17,46	4,71
3.2.4	SINAPI	92761	ARMAÇÃO DE PILAR OU VIGA DE ESTRUTURA CONVENCIONAL DE CONCRETO ARMADO UTILIZANDO AÇO CA-50 DE 8,0 MM - MONTAGEM. AF_06/2022	KG	195,82	13,83	16,67	3.264,31
3.2.5	SINAPI	92762	ARMAÇÃO DE PILAR OU VIGA DE ESTRUTURA CONVENCIONAL DE CONCRETO ARMADO UTILIZANDO AÇO CA-50 DE 10,0 MM - MONTAGEM. AF_06/2022	KG	138,00	12,44	14,99	2.068,62
3.2.6	SINAPI	92763	ARMAÇÃO DE PILAR OU VIGA DE ESTRUTURA CONVENCIONAL DE CONCRETO ARMADO UTILIZANDO AÇO CA-50 DE 12,5 MM - MONTAGEM. AF_06/2022	KG	26,91	10,51	12,66	340,68
3.2.7	SINAPI	92764	ARMAÇÃO DE PILAR OU VIGA DE ESTRUTURA CONVENCIONAL DE CONCRETO ARMADO UTILIZANDO AÇO CA-50 DE 16,0 MM - MONTAGEM. AF_06/2022	KG	28,64	10,23	12,33	353,13
3.2.8	SINAPI	92759	ARMAÇÃO DE PILAR OU VIGA DE ESTRUTURA CONVENCIONAL DE CONCRETO ARMADO UTILIZANDO AÇO CA-60 DE 5,0 MM - MONTAGEM. AF_06/2022	KG	137,73	15,02	18,10	2.492,91
3.2.9	SINAPI	96557	CONCRETAGEM DE BLOCO DE COROAMENTO OU VIGA BALDRAME, FCK 30 MPA, COM USO DE BOMBA - LANÇAMENTO, ADENSAMENTO E ACABAMENTO. AF_01/2024	M3	10,05	619,00	745,90	7.496,29
4.0			SUPERESTRUTURA					154.575,63
4.1			CONCRETO ARMADO - VIGAS					30.133,60
4.1.1	SINAPI	92464	MONTAGEM E DESMONTAGEM DE FÔRMA DE VIGA, ESCORAMENTO METÁLICO, PÉ-DIREITO SIMPLES, EM CHAPA DE MADEIRA RESINADA, 8 UTILIZAÇÕES. AF_09/2020	M2	126,72	124,58	150,12	19.023,20
4.1.2	SINAPI	92760	ARMAÇÃO DE PILAR OU VIGA DE ESTRUTURA CONVENCIONAL DE CONCRETO ARMADO UTILIZANDO AÇO CA-50 DE 6,3 MM - MONTAGEM. AF_06/2022	KG	30,45	14,49	17,46	531,65
4.1.3	SINAPI	92761	ARMAÇÃO DE PILAR OU VIGA DE ESTRUTURA CONVENCIONAL DE CONCRETO ARMADO UTILIZANDO AÇO CA-50 DE 8,0 MM - MONTAGEM. AF_06/2022	KG	41,91	13,83	16,67	698,63
4.1.4	SINAPI	92762	ARMAÇÃO DE PILAR OU VIGA DE ESTRUTURA CONVENCIONAL DE CONCRETO ARMADO UTILIZANDO AÇO CA-50 DE 10,0 MM - MONTAGEM. AF_06/2022	KG	59,73	12,44	14,99	895,35
4.1.5	SINAPI	92763	ARMAÇÃO DE PILAR OU VIGA DE ESTRUTURA CONVENCIONAL DE CONCRETO ARMADO UTILIZANDO AÇO CA-50 DE 12,5 MM - MONTAGEM. AF_06/2022	KG	9,27	10,51	12,66	117,35
4.1.6	SINAPI	92764	ARMAÇÃO DE PILAR OU VIGA DE ESTRUTURA CONVENCIONAL DE CONCRETO ARMADO UTILIZANDO AÇO CA-50 DE 16,0 MM - MONTAGEM. AF_06/2022	KG	49,45	10,23	12,33	609,71
4.1.7	SINAPI	92759	ARMAÇÃO DE PILAR OU VIGA DE ESTRUTURA CONVENCIONAL DE CONCRETO ARMADO UTILIZANDO AÇO CA-60 DE 5,0 MM - MONTAGEM. AF_06/2022	KG	127,37	15,02	18,10	2.305,39
4.1.8	SINAPI	103674	CONCRETAGEM DE VIGAS E LAJES, FCK=25 MPA, PARA LAJES PREMOLDADAS COM USO DE BOMBA - LANÇAMENTO, ADENSAMENTO E ACABAMENTO. AF_02/2022_PS	M3	8,52	579,78	698,63	5.952,32
4.2			CONCRETO ARMADO - LAJES E PILARES					44.077,20
4.2.1	SINAPI	92510	MONTAGEM E DESMONTAGEM DE FÔRMA DE LAJE MACIÇA, PÉ-DIREITO SIMPLES, EM CHAPA DE MADEIRA COMPENSADA RESINADA, 2 UTILIZAÇÕES. AF_09/2020	M2	155,73	65,32	78,71	12.257,50
4.2.2	SINAPI	92760	ARMAÇÃO DE PILAR OU VIGA DE ESTRUTURA CONVENCIONAL DE CONCRETO ARMADO UTILIZANDO AÇO CA-50 DE 6,3 MM - MONTAGEM. AF_06/2022	KG	18,27	14,49	17,46	318,99

PLANILHA ORÇAMENTÁRIA

OBRA: CONCLUSÃO DE QUADRA COBERTA ANEXA À ESCOLA MUNICIPAL SANTA LUZIA
LOCALIZAÇÃO: BAIRRO SANTA LUZIA, S/N, ZONA URBANA, PALMARES / PE
FONTES DE PREÇOS: SINAPI-PE FEVEREIRO-2024, COMPESA-PE DEZEMBRO/2023, ORSE-SE FEVEREIRO-2024 E COMPOSIÇÕES
DATA: MAIO/2024 **COORDENADAS: -8.676806, -35.582972**

						BDI (EDIFICAÇÕES) = 20,50%		
						SEM DESONERAÇÃO		
ITEM	FONTE	CÓDIGO	DESCRIÇÃO	UN.	QUANT.	V. UNIT. S/BDI	V. UNIT. C/ BDI	V. TOTAL C/ BDI
4.2.3	SINAPI	92761	ARMAÇÃO DE PILAR OU VIGA DE ESTRUTURA CONVENCIONAL DE CONCRETO ARMADO UTILIZANDO AÇO CA-50 DE 8,0 MM - MONTAGEM. AF_06/2022	KG	32,64	13,83	16,67	544,10
4.2.4	SINAPI	92762	ARMAÇÃO DE PILAR OU VIGA DE ESTRUTURA CONVENCIONAL DE CONCRETO ARMADO UTILIZANDO AÇO CA-50 DE 10,0 MM - MONTAGEM. AF_06/2022	KG	157,82	12,44	14,99	2.365,72
4.2.5	SINAPI	92763	ARMAÇÃO DE PILAR OU VIGA DE ESTRUTURA CONVENCIONAL DE CONCRETO ARMADO UTILIZANDO AÇO CA-50 DE 12,5 MM - MONTAGEM. AF_06/2022	KG	630,27	10,51	12,66	7.979,21
4.2.6	SINAPI	92759	ARMAÇÃO DE PILAR OU VIGA DE ESTRUTURA CONVENCIONAL DE CONCRETO ARMADO UTILIZANDO AÇO CA-60 DE 5,0 MM - MONTAGEM. AF_06/2022	KG	142,09	15,02	18,10	2.571,82
4.2.7	SINAPI	103672	CONCRETAGEM DE PILARES, FCK = 25 MPA, COM USO DE BOMBA - LANÇAMENTO, ADENSAMENTO E ACABAMENTO. AF_02/2022_PS	M3	10,71	560,91	675,90	7.238,88
4.2.8	SINAPI-I	3742	LAJE PRE-MOLDADA TRELICADA (LAJOTAS + VIGOTAS) PARA FORRO, UNIDIRECIONAL, SOBRECARGA DE 100 KG/M2, VAO ATE 6,00 M	M2	84,33	106,29	128,08	10.800,98
4.3			CONCRETO ARMADO - ARQUIBANCADAS E BANCOS					15.988,36
4.3.1	COMPESA	13.01.11U	FORMA DE TÁBUAS MADEIRA DE CONSTRUÇÃO - REAPROVEITAMENTO DE 5 VEZES, INCLUSIVE MONTAGEM E DESMONTAGEM.	M2	111,80	56,18	67,70	7.568,86
4.3.2	SINAPI	92769	ARMAÇÃO DE LAJE DE ESTRUTURA CONVENCIONAL DE CONCRETO ARMADO UTILIZANDO AÇO CA-50 DE 6,3 MM - MONTAGEM. AF_06/2022	KG	135,39	13,99	16,86	2.282,67
4.3.3	SINAPI	92768	ARMAÇÃO DE LAJE DE ESTRUTURA CONVENCIONAL DE CONCRETO ARMADO UTILIZANDO AÇO CA-60 DE 5,0 MM - MONTAGEM. AF_06/2022	KG	95,93	14,52	17,50	1.678,77
4.3.4	SINAPI	103675	CONCRETAGEM DE VIGAS E LAJES, FCK=25 MPA, PARA LAJES MACIÇAS OU NERVURADAS COM USO DE BOMBA - LANÇAMENTO, ADENSAMENTO E ACABAMENTO. AF_02/2022_PS	M3	6,59	561,40	676,49	4.458,06
4.4			CONCRETO ARMADO - LAJE DE PISO PARA QUADRA					62.248,91
4.4.1	COMPESA	13.01.11U	FORMA DE TÁBUAS MADEIRA DE CONSTRUÇÃO - REAPROVEITAMENTO DE 5 VEZES, INCLUSIVE MONTAGEM E DESMONTAGEM.	M2	10,80	56,18	67,70	731,16
4.4.2	SINAPI	96622	LASTRO COM MATERIAL GRANULAR, APLICADO EM PISOS OU LAJES SOBRE SOLO, ESPESSURA DE *5 CM*. AF_01/2024	M3	33,83	210,20	253,29	8.568,80
4.4.3	SINAPI	97088	ARMAÇÃO PARA EXECUÇÃO DE RADIER, PISO DE CONCRETO OU LAJE SOBRE SOLO, COM USO DE TELA Q-92. AF_09/2021	KG	1.482,18	16,41	19,77	29.302,69
4.4.4	SINAPI	97096	CONCRETAGEM DE RADIER, PISO DE CONCRETO OU LAJE SOBRE SOLO, FCK 30 MPA - LANÇAMENTO, ADENSAMENTO E ACABAMENTO. AF_09/2021	M3	27,07	536,10	646,00	17.487,22
4.4.5	COMPOSIÇÃO	03	ACABAMENTO POLIDO PARA PISO DE CONCRETO	M2	1.001,47	5,10	6,15	6.159,04
4.5			CONCRETO ARMADO - VERGAS E CONTRAVERGAS					2.127,56
4.5.1	SINAPI	93182	VERGA PRÉ-MOLDADA PARA JANELAS COM ATÉ 1,5 M DE VÃO. AF_03/2016	M	33,90	52,08	62,76	2.127,56
5.0			SISTEMAS DE VEDAÇÃO VERTICAL					63.335,04
5.1			ELEMENTO VAZADO					33.859,17
5.1.1	SINAPI	101161	ALVENARIA DE VEDAÇÃO COM ELEMENTO VAZADO DE CONCRETO (COBOGÓ) DE 7X50X50CM E ARGAMASSA DE ASSENTAMENTO COM PREPARO EM BETONEIRA. AF_05/2020	M2	134,72	208,57	251,33	33.859,17
5.2			ALVENARIA DE VEDAÇÃO					14.833,72
5.2.1	SINAPI	103356	ALVENARIA DE VEDAÇÃO DE BLOCOS CERÂMICOS FURADOS NA HORIZONTAL DE 9X19X29 CM (ESPESSURA 9 CM) E ARGAMASSA DE ASSENTAMENTO COM PREPARO EM BETONEIRA. AF_12/2021	M2	259,22	45,71	55,08	14.277,83

PLANILHA ORÇAMENTÁRIA

OBRA: CONCLUSÃO DE QUADRA COBERTA ANEXA À ESCOLA MUNICIPAL SANTA LUZIA
LOCALIZAÇÃO: BAIRRO SANTA LUZIA, S/N, ZONA URBANA, PALMARES / PE
FONTES DE PREÇOS: SINAPI-PE FEVEREIRO-2024, COMPESA-PE DEZEMBRO/2023, ORSE-SE FEVEREIRO-2024 E COMPOSIÇÕES
DATA: MAIO/2024 **COORDENADAS: -8.676806, -35.582972**

						BDI (EDIFICAÇÕES) = 20,50%		
						SEM DESONERAÇÃO		
ITEM	FONTE	CÓDIGO	DESCRIÇÃO	UN.	QUANT.	V. UNIT. S/BDI	V. UNIT. C/ BDI	V. TOTAL C/ BDI
5.2.2	SINAPI	93201	FIXAÇÃO (ENCUNHAMENTO) DE ALVENARIA DE VEDAÇÃO COM ARGAMASSA APLICADA COM COLHER. AF_03/2016	M	69,40	6,65	8,01	555,89
5.3			ALVENARIA EM ARQUIBANCADAS					14.642,15
5.3.1	COMPESA	11.01.02U	ALVENARIA DE TIJOLOS FURADOS ASSENTADOS E REJUNTADOS COM ARGAMASSA DE CIMENTO E AREIA NO TRAÇO 1:10 - 1 VEZ. (EM PROCESSO DE DESCONTINUAÇÃO).	M2	148,08	82,06	98,88	14.642,15
6.0			ESQUADRIAS					20.959,80
6.1			PORTAS DE MADEIRA					6.839,92
6.1.1	SINAPI	91314	KIT DE PORTA DE MADEIRA PARA PINTURA, SEMI-OCA (LEVE OU MÉDIA), PADRÃO POPULAR, 80X210CM, ESPESSURA DE 3,5CM, ITENS INCLUSOS: DOBRADIÇAS, MONTAGEM E INSTALAÇÃO DO BATENTE, FECHADURA COM EXECUÇÃO DO FURO - FORNECIMENTO E INSTALAÇÃO. AF_12/2019	UN	2,00	813,52	980,29	1.960,58
6.1.2	SINAPI	91315	KIT DE PORTA DE MADEIRA PARA PINTURA, SEMI-OCA (LEVE OU MÉDIA), PADRÃO POPULAR, 90X210CM, ESPESSURA DE 3,5CM, ITENS INCLUSOS: DOBRADIÇAS, MONTAGEM E INSTALAÇÃO DO BATENTE, FECHADURA COM EXECUÇÃO DO FURO - FORNECIMENTO E INSTALAÇÃO. AF_12/2019	UN	1,00	872,28	1.051,10	1.051,10
6.1.3	SINAPI	90794	KIT DE PORTA-PRONTA DE MADEIRA EM ACABAMENTO MELAMÍNICO BRANCO, FOLHA LEVE OU MÉDIA, E BATENTE METÁLICO, 60X210CM, FIXAÇÃO COM ARGAMASSA - FORNECIMENTO E INSTALAÇÃO. AF_12/2019	UN	4,00	522,48	629,59	2.518,36
6.1.4	SINAPI	90797	KIT DE PORTA-PRONTA DE MADEIRA EM ACABAMENTO MELAMÍNICO BRANCO, FOLHA LEVE OU MÉDIA, E BATENTE METÁLICO, 90X210CM, FIXAÇÃO COM ARGAMASSA - FORNECIMENTO E INSTALAÇÃO. AF_12/2019	UN	2,00	543,52	654,94	1.309,88
6.2			FERRAGENS E ACESSÓRIOS					4.450,29
6.2.1	SINAPI-I	36206	BARRA DE APOIO RETA, EM ACO INOX POLIDO, COMPRIMENTO 90 CM, DIAMETRO MINIMO 3 CM	UN	12,00	204,19	246,05	2.952,60
6.2.2	SINAPI-I	11026	CHAPA DE ACO GALVANIZADA BITOLA GSG 14, E = 1,95 MM (15,60 KG/M2)	KG	67,08	11,28	13,59	911,61
6.2.3	SINAPI	100705	TARJETA TIPO LIVRE/OCUPADO PARA PORTA DE BANHEIRO. AF_12/2019	UN	6,00	81,06	97,68	586,08
6.3			JANELAS DE ALUMÍNIO					7.953,52
6.3.1	SINAPI	100674	JANELA FIXA DE ALUMÍNIO PARA VIDRO, COM VIDRO, BATENTE E FERRAGENS. EXCLUSIVE ACABAMENTO, ALIZAR E CONTRAMARCO. FORNECIMENTO E INSTALAÇÃO. AF_12/2019	M2	12,88	512,46	617,51	7.953,52
6.4			VIDROS					1.716,07
6.4.1	SINAPI-I	11186	ESPELHO CRISTAL E = 4 MM	M2	4,32	329,66	397,24	1.716,07
7.0			SISTEMAS DE COBERTURA					309.656,89
7.1	SINAPI	94213	TELHAMENTO COM TELHA DE AÇO/ALUMÍNIO E = 0,5 MM, COM ATÉ 2 ÁGUAS, INCLUSO IÇAMENTO. AF_07/2019	M2	1.030,40	68,59	82,65	85.162,56
7.2	SINAPI	100773	ESTRUTURA TRELIÇADA DE COBERTURA, TIPO ARCO, COM LIGAÇÕES SOLDADAS, INCLUSOS PERFIS METÁLICOS, CHAPAS METÁLICAS, MÃO DE OBRA E TRANSPORTE COM GUINDASTE - FORNECIMENTO E INSTALAÇÃO. AF_01/2020_PSA	KG	9.520,54	19,57	23,58	224.494,33
8.0			IMPERMEABILIZAÇÃO					7.181,25
8.1	COMPESA	14.04.02U	IMPERMEABILIZAÇÃO COM APLICAÇÃO DE TINTA ASFÁLTICA PARA CONCRETO, ALVENARIA, METAIS E MADEIRAS (IGOL A, NEUTROL, OU SIMILAR) EM DUAS DEMÃOS.	M2	265,61	16,58	19,98	5.306,88
8.2	SINAPI	97113	APLICAÇÃO DE LONA PLÁSTICA PARA EXECUÇÃO DE PAVIMENTOS DE CONCRETO. AF_04/2022	M2	676,67	2,30	2,77	1.874,37
9.0			REVESTIMENTOS INTERNO E EXTERNO					77.287,18

PLANILHA ORÇAMENTÁRIA

OBRA: CONCLUSÃO DE QUADRA COBERTA ANEXA À ESCOLA MUNICIPAL SANTA LUZIA
LOCALIZAÇÃO: BAIRRO SANTA LUZIA, S/N, ZONA URBANA, PALMARES / PE
FONTES DE PREÇOS: SINAPI-PE FEVEREIRO-2024, COMPESA-PE DEZEMBRO/2023, ORSE-SE FEVEREIRO-2024 E COMPOSIÇÕES
DATA: MAIO/2024 **COORDENADAS: -8.676806, -35.582972**

						BDI (EDIFICAÇÕES) = 20,50%		
						SEM DESONERAÇÃO		
ITEM	FONTE	CÓDIGO	DESCRIÇÃO	UN.	QUANT.	V. UNIT. S/BDI	V. UNIT. C/ BDI	V. TOTAL C/ BDI
9.1	SINAPI	87879	CHAPISCO APLICADO EM ALVENARIAS E ESTRUTURAS DE CONCRETO INTERNAS, COM COLHER DE PEDREIRO. ARGAMASSA TRAÇO 1:3 COM PREPARO EM BETONEIRA 400L. AF_10/2022	M2	943,42	4,26	5,13	4.839,74
9.2	SINAPI	87882	CHAPISCO APLICADO NO TETO OU EM ALVENARIA E ESTRUTURA, COM ROLO PARA TEXTURA ACRÍLICA. ARGAMASSA TRAÇO 1:4 E EMULSÃO POLIMÉRICA (ADESIVO) COM PREPARO EM BETONEIRA 400L. AF_10/2022	M2	84,33	6,48	7,81	658,61
9.3	SINAPI	87531	EMBOÇO, PARA RECEBIMENTO DE CERÂMICA, EM ARGAMASSA TRAÇO 1:2:8, PREPARO MECÂNICO COM BETONEIRA 400L, APLICADO MANUALMENTE EM FACES INTERNAS DE PAREDES, PARA AMBIENTE COM ÁREA ENTRE 5M2 E 10M2, ESPESSURA DE 20MM, COM EXECUÇÃO DE TALISCAS. AF_06/2014	M2	884,26	39,61	47,73	42.205,72
9.4	SINAPI	87879	CHAPISCO APLICADO EM ALVENARIAS E ESTRUTURAS DE CONCRETO INTERNAS, COM COLHER DE PEDREIRO. ARGAMASSA TRAÇO 1:3 COM PREPARO EM BETONEIRA 400L. AF_10/2022	M2	140,33	4,26	5,13	719,89
9.5	SINAPI	87273	REVESTIMENTO CERÂMICO PARA PAREDES INTERNAS COM PLACAS TIPO ESMALTADA EXTRA DE DIMENSÕES 33X45 CM APLICADAS NA ALTURA INTEIRA DAS PAREDES. AF_02/2023_PE	M2	210,50	74,38	89,63	18.867,11
9.6	COMPOSIÇÃO	01	REVESTIMENTO CERÂMICO PARA PAREDE, 10 X 10 CM, APLICADO COM ARGAMASSA COLANTE AC-II, REJUNTADO	UN	85,51	97,01	116,90	9.996,11
10.0			SISTEMAS DE PISOS					78.723,55
10.1			PAVIMENTAÇÃO INTERNA					65.063,93
10.1.1	SINAPI	96620	LASTRO DE CONCRETO MAGRO, APLICADO EM PISOS, LAJES SOBRE SOLO OU RADIERS. AF_01/2024	M3	64,91	722,53	870,65	56.513,89
10.1.2	SINAPI	87630	CONTRAPISO EM ARGAMASSA TRAÇO 1:4 (CIMENTO E AREIA), PREPARO MECÂNICO COM BETONEIRA 400 L, APLICADO EM ÁREAS SECAS SOBRE LAJE, ADERIDO, ACABAMENTO NÃO REFORÇADO, ESPESSURA 3CM. AF_07/2021	M2	64,91	39,89	48,07	3.120,22
10.1.3	SINAPI	87250	REVESTIMENTO CERÂMICO PARA PISO COM PLACAS TIPO ESMALTADA EXTRA DE DIMENSÕES 45X45 CM APLICADA EM AMBIENTES DE ÁREA ENTRE 5 M2 E 10 M2. AF_02/2023_PE	M2	64,91	64,53	77,76	5.047,40
10.1.4	SINAPI	98689	SOLEIRA EM GRANITO, LARGURA 15 CM, ESPESSURA 2,0 CM. AF_09/2020	M	2,70	117,54	141,64	382,42
10.2			PAVIMENTAÇÃO EXTERNA					13.659,62
10.2.1	SINAPI	94990	EXECUÇÃO DE PASSEIO (CALÇADA) OU PISO DE CONCRETO COM CONCRETO MOLDADO IN LOCO, FEITO EM OBRA, ACABAMENTO CONVENCIONAL, NÃO ARMADO. AF_08/2022	M3	13,84	763,56	920,09	12.734,04
10.2.2	SINAPI	104658	PISO PODOTÁTIL DE ALERTA OU DIRECIONAL, DE CONCRETO, ASSENTADO SOBRE ARGAMASSA. AF_05/2023	M2	5,85	131,30	158,22	925,58
11.0			PINTURAS E ACABAMENTOS					99.529,74
11.1	SINAPI	96135	APLICAÇÃO MANUAL DE MASSA ACRÍLICA EM PAREDES EXTERNAS DE CASAS, DUAS DEMÃOS. AF_05/2017	M2	529,37	24,71	29,78	15.764,63
11.2	SINAPI	88489	PINTURA LÁTEX ACRÍLICA PREMIUM, APLICAÇÃO MANUAL EM PAREDES, DUAS DEMÃOS. AF_04/2023	M2	445,04	13,15	15,85	7.053,88
11.3	SINAPI	88488	PINTURA LÁTEX ACRÍLICA PREMIUM, APLICAÇÃO MANUAL EM TETO, DUAS DEMÃOS. AF_04/2023	M2	84,33	15,30	18,44	1.555,04
11.4	SINAPI	102494	PINTURA DE PISO COM TINTA EPÓXI, APLICAÇÃO MANUAL, 2 DEMÃOS, INCLUSO PRIMER EPÓXI. AF_05/2021	M2	483,80	70,22	84,62	40.939,15
11.5	SINAPI	102506	PINTURA DE DEMARCAÇÃO DE QUADRA POLIESPORTIVA COM TINTA EPÓXI, E = 5 CM, APLICAÇÃO MANUAL. AF_05/2021	M	275,60	10,49	12,64	3.483,58

PLANILHA ORÇAMENTÁRIA

OBRA: CONCLUSÃO DE QUADRA COBERTA ANEXA À ESCOLA MUNICIPAL SANTA LUZIA
LOCALIZAÇÃO: BAIRRO SANTA LUZIA, S/N, ZONA URBANA, PALMARES / PE
FONTES DE PREÇOS: SINAPI-PE FEVEREIRO-2024, COMPESA-PE DEZEMBRO/2023, ORSE-SE FEVEREIRO-2024 E COMPOSIÇÕES
DATA: MAIO/2024 **COORDENADAS: -8.676806, -35.582972**

						BDI (EDIFICAÇÕES) =		20,50%
						SEM DESONERAÇÃO		
ITEM	FONTE	CÓDIGO	DESCRIÇÃO	UN.	QUANT.	V. UNIT. S/BDI	V. UNIT. C/ BDI	V. TOTAL C/ BDI
11.6	SINAPI	100727	PINTURA COM TINTA EPOXÍDICA DE FUNDO PULVERIZADA SOBRE PERFIL METÁLICO EXECUTADO EM FÁBRICA (POR DEMÃO). AF_01/2020_PE	M2	366,82	30,32	36,54	13.403,60
11.7	SINAPI	100741	PINTURA COM TINTA ALQUÍDICA DE ACABAMENTO (ESMALTE SINTÉTICO ACETINADO) PULVERIZADA SOBRE SUPERFÍCIES METÁLICAS (EXCETO PERFIL) EXECUTADO EM OBRA (POR DEMÃO). AF_01/2020_PE	M2	567,82	25,33	30,52	17.329,86
12.0			INSTALAÇÃO HIDRÁULICA					8.198,75
12.1			TUBULAÇÕES E CONEXÕES DE PVC					3.513,68
12.1.1	SINAPI	89401	TUBO, PVC, SOLDÁVEL, DN 20MM, INSTALADO EM RAMAL DE DISTRIBUIÇÃO DE ÁGUA - FORNECIMENTO E INSTALAÇÃO. AF_06/2022	M	12,00	10,35	12,47	149,64
12.1.2	SINAPI	89446	TUBO, PVC, SOLDÁVEL, DN 25MM, INSTALADO EM PRUMADA DE ÁGUA - FORNECIMENTO E INSTALAÇÃO. AF_06/2022	M	42,00	5,51	6,64	278,88
12.1.3	SINAPI	89447	TUBO, PVC, SOLDÁVEL, DN 32MM, INSTALADO EM PRUMADA DE ÁGUA - FORNECIMENTO E INSTALAÇÃO. AF_06/2022	M	28,00	11,05	13,32	372,96
12.1.4	SINAPI	89448	TUBO, PVC, SOLDÁVEL, DN 40MM, INSTALADO EM PRUMADA DE ÁGUA - FORNECIMENTO E INSTALAÇÃO. AF_06/2022	M	30,00	16,92	20,39	611,70
12.1.5	SINAPI	89449	TUBO, PVC, SOLDÁVEL, DN 50MM, INSTALADO EM PRUMADA DE ÁGUA - FORNECIMENTO E INSTALAÇÃO. AF_06/2022	M	36,00	18,74	22,58	812,88
12.1.6	SINAPI	89408	JOELHO 90 GRAUS, PVC, SOLDÁVEL, DN 25MM, INSTALADO EM RAMAL DE DISTRIBUIÇÃO DE ÁGUA - FORNECIMENTO E INSTALAÇÃO. AF_06/2022	UN	15,00	7,90	9,52	142,80
12.1.7	SINAPI	89492	JOELHO 90 GRAUS, PVC, SOLDÁVEL, DN 32MM, INSTALADO EM PRUMADA DE ÁGUA - FORNECIMENTO E INSTALAÇÃO. AF_06/2022	UN	8,00	7,73	9,31	74,48
12.1.8	SINAPI	89501	JOELHO 90 GRAUS, PVC, SOLDÁVEL, DN 50MM, INSTALADO EM PRUMADA DE ÁGUA - FORNECIMENTO E INSTALAÇÃO. AF_06/2022	UN	6,00	13,46	16,22	97,32
12.1.9	SINAPI	90373	JOELHO 90 GRAUS COM BUCHA DE LATÃO, PVC, SOLDÁVEL, DN 25MM, X 1/2 INSTALADO EM RAMAL OU SUB-RAMAL DE ÁGUA - FORNECIMENTO E INSTALAÇÃO. AF_06/2022	UN	2,00	12,49	15,05	30,10
12.1.10	SINAPI	103951	JOELHO DE REDUÇÃO, 90 GRAUS, PVC, SOLDÁVEL, DN 32 MM X 25 MM, INSTALADO EM RAMAL OU SUB-RAMAL DE ÁGUA - FORNECIMENTO E INSTALAÇÃO. AF_06/2022	UN	4,00	14,22	17,14	68,56
12.1.11	SINAPI	89366	JOELHO 90 GRAUS COM BUCHA DE LATÃO, PVC, SOLDÁVEL, DN 25MM, X 3/4 INSTALADO EM RAMAL OU SUB-RAMAL DE ÁGUA - FORNECIMENTO E INSTALAÇÃO. AF_06/2022	UN	16,00	15,83	19,08	305,28
12.1.12	SINAPI	89622	TÊ DE REDUÇÃO, PVC, SOLDÁVEL, DN 32MM X 25MM, INSTALADO EM PRUMADA DE ÁGUA - FORNECIMENTO E INSTALAÇÃO. AF_06/2022	UN	4,00	13,51	16,28	65,12
12.1.13	SINAPI	89626	TÊ DE REDUÇÃO, PVC, SOLDÁVEL, DN 50MM X 40MM, INSTALADO EM PRUMADA DE ÁGUA - FORNECIMENTO E INSTALAÇÃO. AF_06/2022	UN	2,00	29,25	35,25	70,50
12.1.14	SINAPI	89385	LUVA SOLDÁVEL E COM ROSCA, PVC, SOLDÁVEL, DN 25MM X 3/4 , INSTALADO EM RAMAL OU SUB-RAMAL DE ÁGUA - FORNECIMENTO E INSTALAÇÃO. AF_06/2022	UN	8,00	6,74	8,12	64,96
12.1.15	SINAPI	89386	LUVA, PVC, SOLDÁVEL, DN 32MM, INSTALADO EM RAMAL OU SUB-RAMAL DE ÁGUA - FORNECIMENTO E INSTALAÇÃO. AF_06/2022	UN	4,00	8,92	10,75	43,00
12.1.16	SINAPI	89433	LUVA DE REDUÇÃO, PVC, SOLDÁVEL, DN 40MM X 32MM, INSTALADO EM RAMAL DE DISTRIBUIÇÃO DE ÁGUA - FORNECIMENTO E INSTALAÇÃO. AF_06/2022	UN	4,00	12,48	15,04	60,16
12.1.17	SINAPI	89579	LUVA DE REDUÇÃO, PVC, SOLDÁVEL, DN 50MM X 25MM, INSTALADO EM PRUMADA DE ÁGUA FORNECIMENTO E INSTALAÇÃO. AF_06/2022	UN	2,00	11,27	13,58	27,16
12.1.18	SINAPI	103958	BUCHA DE REDUÇÃO, CURTA, PVC, SOLDÁVEL, DN 50 X 40 MM, INSTALADO EM PRUMADA DE ÁGUA - FORNECIMENTO E INSTALAÇÃO. AF_06/2022	UN	2,00	9,38	11,30	22,60

PLANILHA ORÇAMENTÁRIA

OBRA: CONCLUSÃO DE QUADRA COBERTA ANEXA À ESCOLA MUNICIPAL SANTA LUZIA
LOCALIZAÇÃO: BAIRRO SANTA LUZIA, S/N, ZONA URBANA, PALMARES / PE
FONTES DE PREÇOS: SINAPI-PE FEVEREIRO-2024, COMPESA-PE DEZEMBRO/2023, ORSE-SE FEVEREIRO-2024 E COMPOSIÇÕES
DATA: MAIO/2024 **COORDENADAS: -8.676806, -35.582972**

						BDI (EDIFICAÇÕES) =		20,50%
						SEM DESONERAÇÃO		
ITEM	FONTE	CÓDIGO	DESCRIÇÃO	UN.	QUANT.	V. UNIT. S/BDI	V. UNIT. C/ BDI	V. TOTAL C/ BDI
12.1.19	SINAPI	103964	BUCHA DE REDUÇÃO, LONGA, PVC, SOLDÁVEL, DN 40 X 25 MM, INSTALADO EM PRUMADA DE ÁGUA - FORNECIMENTO E INSTALAÇÃO. AF_06/2022	UN	4,00	7,77	9,36	37,44
12.1.20	SINAPI	89375	UNIÃO, PVC, SOLDÁVEL, DN 20MM, INSTALADO EM RAMAL OU SUB-RAMAL DE ÁGUA - FORNECIMENTO E INSTALAÇÃO. AF_06/2022	UN	6,00	11,72	14,12	84,72
12.1.21	SINAPI	103997	UNIÃO, PVC, SOLDÁVEL, DN 50MM, INSTALADO EM RAMAL DE DISTRIBUIÇÃO DE ÁGUA - FORNECIMENTO E INSTALAÇÃO. AF_06/2022	UN	2,00	38,76	46,71	93,42
12.2			REGISTROS E OUTROS					4.685,07
12.2.1	SINAPI	89353	REGISTRO DE GAVETA BRUTO, LATÃO, ROSCÁVEL, 3/4" - FORNECIMENTO E INSTALAÇÃO. AF_08/2021	UN	1,00	38,46	46,34	46,34
12.2.2	SINAPI	89352	REGISTRO DE GAVETA BRUTO, LATÃO, ROSCÁVEL, 1/2" - FORNECIMENTO E INSTALAÇÃO. AF_08/2021	UN	2,00	34,97	42,14	84,28
12.2.3	SINAPI	94794	REGISTRO DE GAVETA BRUTO, LATÃO, ROSCÁVEL, 1 1/2", COM ACABAMENTO E CANOPLA CROMADOS - FORNECIMENTO E INSTALAÇÃO. AF_08/2021	UN	2,00	162,06	195,28	390,56
12.2.4	SINAPI	94793	REGISTRO DE GAVETA BRUTO, LATÃO, ROSCÁVEL, 1 1/4", COM ACABAMENTO E CANOPLA CROMADOS - FORNECIMENTO E INSTALAÇÃO. AF_08/2021	UN	2,00	152,89	184,23	368,46
12.2.5	SINAPI	94792	REGISTRO DE GAVETA BRUTO, LATÃO, ROSCÁVEL, 1", COM ACABAMENTO E CANOPLA CROMADOS - FORNECIMENTO E INSTALAÇÃO. AF_08/2021	UN	2,00	111,52	134,38	268,76
12.2.6	SINAPI	89987	REGISTRO DE GAVETA BRUTO, LATÃO, ROSCÁVEL, 3/4", COM ACABAMENTO E CANOPLA CROMADOS - FORNECIMENTO E INSTALAÇÃO. AF_08/2021	UN	2,00	91,52	110,28	220,56
12.2.7	SINAPI	89985	REGISTRO DE PRESSÃO BRUTO, LATÃO, ROSCÁVEL, 3/4", COM ACABAMENTO E CANOPLA CROMADOS - FORNECIMENTO E INSTALAÇÃO. AF_08/2021	UN	8,00	86,89	104,70	837,60
12.2.8	SINAPI	89383	ADAPTADOR CURTO COM BOLSA E ROSCA PARA REGISTRO, PVC, SOLDÁVEL, DN 25MM X 3/4 , INSTALADO EM RAMAL OU SUB-RAMAL DE ÁGUA - FORNECIMENTO E INSTALAÇÃO. AF_06/2022	UN	12,00	6,07	7,31	87,72
12.2.9	SINAPI	94658	ADAPTADOR CURTO COM BOLSA E ROSCA PARA REGISTRO, PVC, SOLDÁVEL, DN 32 MM X 1 , INSTALADO EM RESERVAÇÃO DE ÁGUA DE EDIFICAÇÃO QUE POSSUA RESERVATÓRIO DE FIBRA/FIBROCIMENTO FORNECIMENTO E INSTALAÇÃO. AF_06/2016	UN	4,00	6,92	8,34	33,36
12.2.10	SINAPI	103994	ADAPTADOR CURTO COM BOLSA E ROSCA PARA REGISTRO, PVC, SOLDÁVEL, DN 40MM X 1.1/2" INSTALADO EM RAMAL DE DISTRIBUIÇÃO DE ÁGUA - FORNECIMENTO E INSTALAÇÃO. AF_06/2022	UN	4,00	13,52	16,29	65,16
12.2.11	SINAPI	104001	ADAPTADOR CURTO COM BOLSA E ROSCA PARA REGISTRO, PVC, SOLDÁVEL, DN 50MM X 1.1/2" INSTALADO EM RAMAL DE DISTRIBUIÇÃO DE ÁGUA - FORNECIMENTO E INSTALAÇÃO. AF_06/2022	UN	4,00	12,90	15,54	62,16
12.2.12	SINAPI	86884	ENGATE FLEXÍVEL EM PLÁSTICO BRANCO, 1/2" X 30CM - FORNECIMENTO E INSTALAÇÃO. AF_01/2020	UN	10,00	10,93	13,17	131,70
12.2.13	SINAPI	94703	ADAPTADOR COM FLANGE E ANEL DE VEDAÇÃO, PVC, SOLDÁVEL, DN 25 MM X 3/4 , INSTALADO EM RESERVAÇÃO DE ÁGUA DE EDIFICAÇÃO QUE POSSUA RESERVATÓRIO DE FIBRA/FIBROCIMENTO FORNECIMENTO E INSTALAÇÃO. AF_06/2016	UN	3,00	20,83	25,10	75,30
12.2.14	SINAPI	94706	ADAPTADOR COM FLANGE E ANEL DE VEDAÇÃO, PVC, SOLDÁVEL, DN 50 MM X 1 1/2 , INSTALADO EM RESERVAÇÃO DE ÁGUA DE EDIFICAÇÃO QUE POSSUA RESERVATÓRIO DE FIBRA/FIBROCIMENTO FORNECIMENTO E INSTALAÇÃO. AF_06/2016	UN	2,00	43,12	51,96	103,92

PLANILHA ORÇAMENTÁRIA

OBRA: CONCLUSÃO DE QUADRA COBERTA ANEXA À ESCOLA MUNICIPAL SANTA LUZIA
LOCALIZAÇÃO: BAIRRO SANTA LUZIA, S/N, ZONA URBANA, PALMARES / PE
FONTES DE PREÇOS: SINAPI-PE FEVEREIRO-2024, COMPESA-PE DEZEMBRO/2023, ORSE-SE FEVEREIRO-2024 E COMPOSIÇÕES
DATA: MAIO/2024 **COORDENADAS: -8.676806, -35.582972**

						BDI (EDIFICAÇÕES) =		20,50%
						SEM DESONERAÇÃO		
ITEM	FONTE	CÓDIGO	DESCRIÇÃO	UN.	QUANT.	V. UNIT. S/BDI	V. UNIT. C/ BDI	V. TOTAL C/ BDI
12.2.15	SINAPI	102616	CAIXA D´ÁGUA EM POLIÉSTER REFORÇADO COM FIBRA DE VIDRO, 3000 LITROS - FORNECIMENTO E INSTALAÇÃO. AF_06/2021	UN	1,00	1.584,39	1.909,19	1.909,19
13.0			**INSTALAÇÃO SANITÁRIA**					**20.901,68**
13.1			**TUBULAÇÕES E CONEXÕES DE PVC**					**4.643,14**
13.1.1	SINAPI	89711	TUBO PVC, SERIE NORMAL, ESGOTO PREDIAL, DN 40 MM, FORNECIDO E INSTALADO EM RAMAL DE DESCARGA OU RAMAL DE ESGOTO SANITÁRIO. AF_08/2022	M	47,50	19,44	23,43	1.112,92
13.1.2	SINAPI	89712	TUBO PVC, SERIE NORMAL, ESGOTO PREDIAL, DN 50 MM, FORNECIDO E INSTALADO EM RAMAL DE DESCARGA OU RAMAL DE ESGOTO SANITÁRIO. AF_08/2022	M	21,50	24,58	29,62	636,83
13.1.3	SINAPI	89714	TUBO PVC, SERIE NORMAL, ESGOTO PREDIAL, DN 100 MM, FORNECIDO E INSTALADO EM RAMAL DE DESCARGA OU RAMAL DE ESGOTO SANITÁRIO. AF_08/2022	M	36,00	34,25	41,27	1.485,72
13.1.4	SINAPI	89726	JOELHO 45 GRAUS, PVC, SERIE NORMAL, ESGOTO PREDIAL, DN 40 MM, JUNTA SOLDÁVEL, FORNECIDO E INSTALADO EM RAMAL DE DESCARGA OU RAMAL DE ESGOTO SANITÁRIO. AF_08/2022	UN	7,00	9,39	11,31	79,17
13.1.5	SINAPI	89744	JOELHO 90 GRAUS, PVC, SERIE NORMAL, ESGOTO PREDIAL, DN 100 MM, JUNTA ELÁSTICA, FORNECIDO E INSTALADO EM RAMAL DE DESCARGA OU RAMAL DE ESGOTO SANITÁRIO. AF_08/2022	UN	6,00	26,88	32,39	194,34
13.1.6	SINAPI	89724	JOELHO 90 GRAUS, PVC, SERIE NORMAL, ESGOTO PREDIAL, DN 40 MM, JUNTA SOLDÁVEL, FORNECIDO E INSTALADO EM RAMAL DE DESCARGA OU RAMAL DE ESGOTO SANITÁRIO. AF_08/2022	UN	10,00	9,19	11,07	110,70
13.1.7	SINAPI	89827	JUNÇÃO SIMPLES, PVC, SERIE NORMAL, ESGOTO PREDIAL, DN 50 X 50 MM, JUNTA ELÁSTICA, FORNECIDO E INSTALADO EM PRUMADA DE ESGOTO SANITÁRIO OU VENTILAÇÃO. AF_08/2022	UN	6,00	19,44	23,43	140,58
13.1.8	SINAPI	89834	JUNÇÃO SIMPLES, PVC, SERIE NORMAL, ESGOTO PREDIAL, DN 100 X 100 MM, JUNTA ELÁSTICA, FORNECIDO E INSTALADO EM PRUMADA DE ESGOTO SANITÁRIO OU VENTILAÇÃO. AF_08/2022	UN	5,00	50,71	61,11	305,55
13.1.9	SINAPI	89797	JUNÇÃO SIMPLES, PVC, SERIE NORMAL, ESGOTO PREDIAL, DN 100 X 100 MM, JUNTA ELÁSTICA, FORNECIDO E INSTALADO EM RAMAL DE DESCARGA OU RAMAL DE ESGOTO SANITÁRIO. AF_08/2022	UN	5,00	49,23	59,32	296,60
13.1.10	SINAPI	89852	CURVA CURTA 90 GRAUS, PVC, SERIE NORMAL, ESGOTO PREDIAL, DN 100 MM, JUNTA ELÁSTICA, FORNECIDO E INSTALADO EM SUBCOLETOR AÉREO DE ESGOTO SANITÁRIO. AF_08/2022	UN	1,00	44,16	53,21	53,21
13.1.11	SINAPI	89728	CURVA CURTA 90 GRAUS, PVC, SERIE NORMAL, ESGOTO PREDIAL, DN 40 MM, JUNTA SOLDÁVEL, FORNECIDO E INSTALADO EM RAMAL DE DESCARGA OU RAMAL DE ESGOTO SANITÁRIO. AF_08/2022	UN	16,00	11,80	14,22	227,52
13.2			**CAIXAS E ACESSÓRIOS**					**16.258,54**
13.2.1	SINAPI	89707	CAIXA SIFONADA, PVC, DN 100 X 100 X 50 MM, JUNTA ELÁSTICA, FORNECIDA E INSTALADA EM RAMAL DE DESCARGA OU EM RAMAL DE ESGOTO SANITÁRIO. AF_08/2022	UN	6,00	42,38	51,07	306,42
13.2.2	SINAPI	97906	CAIXA ENTERRADA HIDRÁULICA RETANGULAR, EM ALVENARIA COM BLOCOS DE CONCRETO, DIMENSÕES INTERNAS: 0,6X0,6X0,6 M PARA REDE DE ESGOTO. AF_12/2020	UN	2,00	428,83	516,74	1.033,48

PLANILHA ORÇAMENTÁRIA

OBRA: CONCLUSÃO DE QUADRA COBERTA ANEXA À ESCOLA MUNICIPAL SANTA LUZIA
LOCALIZAÇÃO: BAIRRO SANTA LUZIA, S/N, ZONA URBANA, PALMARES / PE
FONTES DE PREÇOS: SINAPI-PE FEVEREIRO-2024, COMPESA-PE DEZEMBRO/2023, ORSE-SE FEVEREIRO-2024 E COMPOSIÇÕES
DATA: MAIO/2024 **COORDENADAS: -8.676806, -35.582972**

						BDI (EDIFICAÇÕES) = 20,50%		
						SEM DESONERAÇÃO		
ITEM	FONTE	CÓDIGO	DESCRIÇÃO	UN.	QUANT.	V. UNIT. S/BDI	V. UNIT. C/ BDI	V. TOTAL C/ BDI
13.2.3	SINAPI	89710	RALO SECO, PVC, DN 100 X 40 MM, JUNTA SOLDÁVEL, FORNECIDO E INSTALADO EM RAMAL DE DESCARGA OU EM RAMAL DE ESGOTO SANITÁRIO. AF_08/2022	UN	6,00	16,11	19,41	116,46
13.2.4	SINAPI	89798	TUBO PVC, SERIE NORMAL, ESGOTO PREDIAL, DN 50 MM, FORNECIDO E INSTALADO EM PRUMADA DE ESGOTO SANITÁRIO OU VENTILAÇÃO. AF_08/2022	M	8,00	12,06	14,53	116,24
13.2.5	SINAPI	86882	SIFÃO DO TIPO GARRAFA/COPO EM PVC 1.1/4 X 1.1/2" - FORNECIMENTO E INSTALAÇÃO. AF_01/2020	UN	8,00	23,83	28,72	229,76
13.2.6	SINAPI-I	6158	VALVULA EM PLASTICO BRANCO PARA LAVATORIO 1 ", SEM UNHO, COM LADRAO	UN	8,00	8,67	10,45	83,60
13.2.7	SINAPI	98079	SUMIDOURO RETANGULAR, EM ALVENARIA COM TIJOLOS CERÂMICOS MACIÇOS, DIMENSÕES INTERNAS: 1,0 X 3,0 X H=3,0 M, ÁREA DE INFILTRAÇÃO: 25 M² (PARA 10 CONTRIBUINTES). AF_12/2020	UN	1,00	6.410,27	7.724,38	7.724,38
13.2.8	SINAPI	98067	TANQUE SÉPTICO RETANGULAR, EM ALVENARIA COM TIJOLOS CERÂMICOS MACIÇOS, DIMENSÕES INTERNAS: 1,2 X 2,4 X H=1,6 M, VOLUME ÚTIL: 3456 L (PARA 13 CONTRIBUINTES). AF_12/2020	UN	1,00	5.517,18	6.648,20	6.648,20
14.0			DRENAGEM DE ÁGUAS PLUVIAIS					12.424,06
14.1	SINAPI	102995	EXECUÇÃO DE CANALETA DE CONCRETO MOLDADO IN LOCO, ESPESSURA DE 0,07 M, GEOMETRIA TRAPEZOIDAL (DIMENSÕES INTERNAS: B=0,6 M; B=0,147 M; H=0,2 M). AF_08/2021	M	76,40	52,57	63,35	4.839,94
14.2	SINAPI	103328	ALVENARIA DE VEDAÇÃO DE BLOCOS CERÂMICOS FURADOS NA HORIZONTAL DE 9X19X19 CM (ESPESSURA 9 CM) E ARGAMASSA DE ASSENTAMENTO COM PREPARO EM BETONEIRA. AF_12/2021	M2	30,56	77,71	93,64	2.861,63
14.3	SINAPI	87879	CHAPISCO APLICADO EM ALVENARIAS E ESTRUTURAS DE CONCRETO INTERNAS, COM COLHER DE PEDREIRO. ARGAMASSA TRAÇO 1:3 COM PREPARO EM BETONEIRA 400L. AF_10/2022	M2	61,12	4,26	5,13	313,54
14.4	SINAPI	98562	IMPERMEABILIZAÇÃO DE SUPERFÍCIE COM ARGAMASSA DE CIMENTO E AREIA, COM ADITIVO IMPERMEABILIZANTE, E = 1,5CM. AF_09/2023	M2	61,12	47,85	57,66	3.524,17
14.5	SINAPI	104488	EXECUÇÃO DE ESTRUTURAS DE CONCRETO ARMADO, PARA EDIFICAÇÃO INSTITUCIONAL TÉRREA, FCK = 25 MPA	M3	0,16	2.504,82	3.018,31	482,92
14.6	SINAPI	96624	LASTRO COM MATERIAL GRANULAR (PEDRA BRITADA N.2), APLICADO EM PISOS OU LAJES SOBRE SOLO, ESPESSURA DE *10 CM*. AF_01/2024	M3	1,87	178,34	214,90	401,86
15.0			LOUÇAS, ACESSÓRIOS E METAIS					13.829,46
15.1	SINAPI	86888	VASO SANITÁRIO SIFONADO COM CAIXA ACOPLADA LOUÇA BRANCA - FORNECIMENTO E INSTALAÇÃO. AF_01/2020	UN	6,00	470,41	566,84	3.401,04
15.2	SINAPI-I	10228	VALVULA DE DESCARGA METALICA, BASE 1 1/2 " E ACABAMENTO METALICO CROMADO	UN	6,00	325,00	391,63	2.349,78
15.3	SINAPI	86901	CUBA DE EMBUTIR OVAL EM LOUÇA BRANCA, 35 X 50CM OU EQUIVALENTE - FORNECIMENTO E INSTALAÇÃO. AF_01/2020	UN	6,00	144,37	173,97	1.043,82
15.4	SINAPI	86942	LAVATÓRIO LOUÇA BRANCA SUSPENSO, 29,5 X 39CM OU EQUIVALENTE, PADRÃO POPULAR, INCLUSO SIFÃO TIPO GARRAFA EM PVC, VÁLVULA E ENGATE FLEXÍVEL 30CM EM PLÁSTICO E TORNEIRA CROMADA DE MESA, PADRÃO POPULAR - FORNECIMENTO E INSTALAÇÃO. AF_01/2020	UN	2,00	268,69	323,77	647,54
15.5	SINAPI-I	1370	DUCHA HIGIENICA PLASTICA COM REGISTRO METALICO 1/2 "	UN	2,00	129,71	156,30	312,60
15.6	SINAPI	86906	TORNEIRA CROMADA DE MESA, 1/2" OU 3/4" PARA LAVATÓRIO, PADRÃO POPULAR - FORNECIMENTO E INSTALAÇÃO. AF_01/2020	UN	8,00	69,84	84,16	673,28
15.7	SINAPI	86914	TORNEIRA CROMADA 1/2" OU 3/4" PARA TANQUE, PADRÃO MÉDIO - FORNECIMENTO E INSTALAÇÃO. AF_01/2020	UN	2,00	91,79	110,61	221,22

PLANILHA ORÇAMENTÁRIA

OBRA: CONCLUSÃO DE QUADRA COBERTA ANEXA À ESCOLA MUNICIPAL SANTA LUZIA
LOCALIZAÇÃO: BAIRRO SANTA LUZIA, S/N, ZONA URBANA, PALMARES / PE
FONTES DE PREÇOS: SINAPI-PE FEVEREIRO-2024, COMPESA-PE DEZEMBRO/2023, ORSE-SE FEVEREIRO-2024 E COMPOSIÇÕES
DATA: MAIO/2024 **COORDENADAS: -8.676806, -35.582972**

						BDI (EDIFICAÇÕES) =		20,50%
						SEM DESONERAÇÃO		
ITEM	FONTE	CÓDIGO	DESCRIÇÃO	UN.	QUANT.	V. UNIT. S/BDI	V. UNIT. C/ BDI	V. TOTAL C/ BDI
15.8	SINAPI	100860	CHUVEIRO ELÉTRICO COMUM CORPO PLÁSTICO, TIPO DUCHA I FORNECIMENTO E INSTALAÇÃO. AF_01/2020	UN	6,00	109,19	131,57	789,42
15.9	SINAPI	95544	PAPELEIRA DE PAREDE EM METAL CROMADO SEM TAMPA, INCLUSO FIXAÇÃO. AF_01/2020	UN	6,00	95,89	115,55	693,30
15.10	SINAPI	95542	PORTA TOALHA ROSTO EM METAL CROMADO, TIPO ARGOLA, INCLUSO FIXAÇÃO. AF_01/2020	UN	4,00	75,57	91,06	364,24
15.11	SINAPI	95545	SABONETEIRA DE PAREDE EM METAL CROMADO, INCLUSO FIXAÇÃO. AF_01/2020	UN	4,00	93,72	112,93	451,72
15.12	SINAPI	100849	ASSENTO SANITÁRIO CONVENCIONAL - FORNECIMENTO E INSTALACAO. AF_01/2020	UN	6,00	34,67	41,78	250,68
15.13	SINAPI	100875	BANCO ARTICULADO, EM ACO INOX, PARA PCD, FIXADO NA PAREDE - FORNECIMENTO E INSTALAÇÃO. AF_01/2020	UN	2,00	1.091,63	1.315,41	2.630,82
16.0			SISTEMA DE PROTEÇÃO CONTRA INCÊNCIO					2.326,58
16.1	SINAPI	101907	EXTINTOR DE INCÊNDIO PORTÁTIL COM CARGA DE CO2 DE 6 KG, CLASSE BC - FORNECIMENTO E INSTALAÇÃO. AF_10/2020_PE	UN	2,00	832,69	1.003,39	2.006,78
16.2	SINAPI	97599	LUMINÁRIA DE EMERGÊNCIA, COM 30 LÂMPADAS LED DE 2 W, SEM REATOR - FORNECIMENTO E INSTALAÇÃO. AF_02/2020	UN	2,00	28,60	34,46	68,92
16.3	SINAPI-I	37556	PLACA DE SINALIZACAO DE SEGURANCA CONTRA INCENDIO, FOTOLUMINESCENTE, QUADRADA, *20 X 20* CM, EM PVC *2* MM ANTI-CHAMAS (SIMBOLOS, CORES E PICTOGRAMAS CONFORME NBR 16820)	UN	2,00	52,05	62,72	125,44
16.4	SINAPI-I	37556	PLACA DE SINALIZACAO DE SEGURANCA CONTRA INCENDIO, FOTOLUMINESCENTE, QUADRADA, *20 X 20* CM, EM PVC *2* MM ANTI-CHAMAS (SIMBOLOS, CORES E PICTOGRAMAS CONFORME NBR 16820)	UN	2,00	52,05	62,72	125,44
17.0			INSTALAÇÃO ELÉTRICA - 220V					25.861,35
17.1			CENTRO DE DISTRIBUIÇÃO					3.394,99
17.1.1	SINAPI	101875	QUADRO DE DISTRIBUIÇÃO DE ENERGIA EM CHAPA DE AÇO GALVANIZADO, DE EMBUTIR, COM BARRAMENTO TRIFÁSICO, PARA 12 DISJUNTORES DIN 100A - FORNECIMENTO E INSTALAÇÃO. AF_10/2020	UN	1,00	371,91	448,15	448,15
17.1.2	SINAPI	101879	QUADRO DE DISTRIBUIÇÃO DE ENERGIA EM CHAPA DE AÇO GALVANIZADO, DE EMBUTIR, COM BARRAMENTO TRIFÁSICO, PARA 24 DISJUNTORES DIN 100A - FORNECIMENTO E INSTALAÇÃO. AF_10/2020	UN	1,00	537,39	647,55	647,55
17.1.3	SINAPI	93653	DISJUNTOR MONOPOLAR TIPO DIN, CORRENTE NOMINAL DE 10A - FORNECIMENTO E INSTALAÇÃO. AF_10/2020	UN	7,00	14,41	17,36	121,52
17.1.4	SINAPI	93655	DISJUNTOR MONOPOLAR TIPO DIN, CORRENTE NOMINAL DE 20A - FORNECIMENTO E INSTALAÇÃO. AF_10/2020	UN	5,00	16,26	19,59	97,95
17.1.5	SINAPI	93656	DISJUNTOR MONOPOLAR TIPO DIN, CORRENTE NOMINAL DE 25A - FORNECIMENTO E INSTALAÇÃO. AF_10/2020	UN	8,00	16,26	19,59	156,72
17.1.6	SINAPI	101894	DISJUNTOR TRIPOLAR TIPO NEMA, CORRENTE NOMINAL DE 60 ATÉ 100A - FORNECIMENTO E INSTALAÇÃO. AF_10/2020	UN	2,00	188,38	227,00	454,00
17.1.7	SINAPI-I	2374	DISJUNTOR TERMOMAGNETICO TRIPOLAR 150 A / 600 V, TIPO FXD / ICC - 35 KA	UN	1,00	499,97	602,46	602,46
17.1.8	SINAPI-I	39475	DISPOSITIVO DPS CLASSE II, 1 POLO, TENSAO MAXIMA DE 385 V, CORRENTE MAXIMA DE *45* KA (TIPO AC)	UN	4,00	179,80	216,66	866,64
17.2			ELETRODUTOS E ACESSÓRIOS					5.609,81
17.2.1	SINAPI	91854	ELETRODUTO FLEXÍVEL CORRUGADO, PVC, DN 25 MM (3/4"), PARA CIRCUITOS TERMINAIS, INSTALADO EM PAREDE - FORNECIMENTO E INSTALAÇÃO. AF_03/2023	M	28,00	9,30	11,21	313,88
17.2.2	SINAPI	91856	ELETRODUTO FLEXÍVEL CORRUGADO, PVC, DN 32 MM (1"), PARA CIRCUITOS TERMINAIS, INSTALADO EM PAREDE - FORNECIMENTO E INSTALAÇÃO. AF_03/2023	M	18,00	12,15	14,64	263,52

PLANILHA ORÇAMENTÁRIA

OBRA: CONCLUSÃO DE QUADRA COBERTA ANEXA À ESCOLA MUNICIPAL SANTA LUZIA
LOCALIZAÇÃO: BAIRRO SANTA LUZIA, S/N, ZONA URBANA, PALMARES / PE
FONTES DE PREÇOS: SINAPI-PE FEVEREIRO-2024, COMPESA-PE DEZEMBRO/2023, ORSE-SE FEVEREIRO-2024 E COMPOSIÇÕES
DATA: MAIO/2024 **COORDENADAS: -8.676806, -35.582972**

						BDI (EDIFICAÇÕES) =		20,50%
						SEM DESONERAÇÃO		
ITEM	FONTE	CÓDIGO	DESCRIÇÃO	UN.	QUANT.	V. UNIT. S/BDI	V. UNIT. C/ BDI	V. TOTAL C/ BDI
17.2.3	SINAPI	91873	ELETRODUTO RÍGIDO ROSCÁVEL, PVC, DN 40 MM (1 1/4"), PARA CIRCUITOS TERMINAIS, INSTALADO EM PAREDE - FORNECIMENTO E INSTALAÇÃO. AF_03/2023	M	18,00	22,15	26,69	480,42
17.2.4	SINAPI	91871	ELETRODUTO RÍGIDO ROSCÁVEL, PVC, DN 25 MM (3/4"), PARA CIRCUITOS TERMINAIS, INSTALADO EM PAREDE - FORNECIMENTO E INSTALAÇÃO. AF_03/2023	M	82,00	14,04	16,92	1.387,44
17.2.5	SINAPI	91872	ELETRODUTO RÍGIDO ROSCÁVEL, PVC, DN 32 MM (1"), PARA CIRCUITOS TERMINAIS, INSTALADO EM PAREDE - FORNECIMENTO E INSTALAÇÃO. AF_03/2023	M	13,00	18,18	21,91	284,83
17.2.6	SINAPI	91873	ELETRODUTO RÍGIDO ROSCÁVEL, PVC, DN 40 MM (1 1/4"), PARA CIRCUITOS TERMINAIS, INSTALADO EM PAREDE - FORNECIMENTO E INSTALAÇÃO. AF_03/2023	M	30,00	22,15	26,69	800,70
17.2.7	SINAPI	95795	CONDULETE DE ALUMÍNIO, TIPO T, PARA ELETRODUTO DE AÇO GALVANIZADO DN 20 MM (3/4"), APARENTE - FORNECIMENTO E INSTALAÇÃO. AF_10/2022	UN	5,00	32,07	38,64	193,20
17.2.8	SINAPI	95808	CONDULETE DE PVC, TIPO LL, PARA ELETRODUTO DE PVC SOLDÁVEL DN 25 MM (3/4"), APARENTE - FORNECIMENTO E INSTALAÇÃO. AF_10/2022	UN	5,00	32,56	39,23	196,15
17.2.9	SINAPI	95814	CONDULETE DE PVC, TIPO TB, PARA ELETRODUTO DE PVC SOLDÁVEL DN 25 MM (3/4"), APARENTE - FORNECIMENTO E INSTALAÇÃO. AF_10/2022	UN	4,00	27,11	32,67	130,68
17.2.10	SINAPI	95817	CONDULETE DE PVC, TIPO X, PARA ELETRODUTO DE PVC SOLDÁVEL DN 25 MM (3/4"), APARENTE - FORNECIMENTO E INSTALAÇÃO. AF_10/2022	UN	1,00	40,47	48,77	48,77
17.2.11	SINAPI	398	ABRACADEIRA EM ACO PARA AMARRACAO DE ELETRODUTOS, TIPO D, COM 3" E PARAFUSO DE FIXACAO	UN	50,00	8,23	9,92	496,00
17.2.12	SINAPI	393	ABRACADEIRA EM ACO PARA AMARRACAO DE ELETRODUTOS, TIPO D, COM 1" E PARAFUSO DE FIXACAO	UN	4,00	3,00	3,62	14,48
17.2.13	SINAPI	394	ABRACADEIRA EM ACO PARA AMARRACAO DE ELETRODUTOS, TIPO D, COM 1 1/2" E PARAFUSO DE FIXACAO	UN	4,00	5,17	6,23	24,92
17.2.14	SINAPI	92695	LUVA, EM FERRO GALVANIZADO, CONEXÃO ROSQUEADA, DN 20 (3/4"), INSTALADO EM RAMAIS E SUB-RAMAIS DE GÁS - FORNECIMENTO E INSTALAÇÃO. AF_10/2020	UN	15,00	22,90	27,59	413,85
17.2.15	SINAPI	92697	LUVA, EM FERRO GALVANIZADO, CONEXÃO ROSQUEADA, DN 25 (1"), INSTALADO EM RAMAIS E SUB-RAMAIS DE GÁS - FORNECIMENTO E INSTALAÇÃO. AF_10/2020	UN	2,00	37,06	44,66	89,32
17.2.16	SINAPI	92662	LUVA, EM FERRO GALVANIZADO, CONEXÃO ROSQUEADA, DN 40 (1 1/2"), INSTALADO EM REDE DE ALIMENTAÇÃO PARA SPRINKLER - FORNECIMENTO E INSTALAÇÃO. AF_10/2020	UN	1,00	41,30	49,77	49,77
17.2.17	SINAPI	92868	CAIXA RETANGULAR 4" X 2" MÉDIA (1,30 M DO PISO), METÁLICA, INSTALADA EM PAREDE - FORNECIMENTO E INSTALAÇÃO. AF_03/2023	UN	16,00	15,88	19,14	306,24
17.2.18	SINAPI	92865	CAIXA OCTOGONAL 4" X 4", METÁLICA, INSTALADA EM LAJE - FORNECIMENTO E INSTALAÇÃO. AF_03/2023	UN	7,00	13,71	16,52	115,64
17.3			**CABOS E FIOS CONDUTORES**					**8.565,01**
17.3.1	SINAPI	91926	CABO DE COBRE FLEXÍVEL ISOLADO, 2,5 MM², ANTI-CHAMA 450/750 V, PARA CIRCUITOS TERMINAIS - FORNECIMENTO E INSTALAÇÃO. AF_03/2023	M	190,00	3,78	4,55	864,50
17.3.2	SINAPI	91928	CABO DE COBRE FLEXÍVEL ISOLADO, 4 MM², ANTI-CHAMA 450/750 V, PARA CIRCUITOS TERMINAIS - FORNECIMENTO E INSTALAÇÃO. AF_03/2023	M	820,00	5,81	7,00	5.740,00
17.3.3	SINAPI	91934	CABO DE COBRE FLEXÍVEL ISOLADO, 16 MM², ANTI-CHAMA 450/750 V, PARA CIRCUITOS TERMINAIS - FORNECIMENTO E INSTALAÇÃO. AF_03/2023	M	14,00	20,82	25,09	351,26
17.3.4	SINAPI	92986	CABO DE COBRE FLEXÍVEL ISOLADO, 35 MM², ANTI-CHAMA 0,6/1,0 KV, PARA REDE ENTERRADA DE DISTRIBUIÇÃO DE ENERGIA ELÉTRICA - FORNECIMENTO E INSTALAÇÃO. AF_12/2021	M	41,00	32,57	39,25	1.609,25
17.4			**ILUMINAÇÃO, TOMADAS E INTERRUPTORES**					**8.291,54**

PLANILHA ORÇAMENTÁRIA

OBRA: CONCLUSÃO DE QUADRA COBERTA ANEXA À ESCOLA MUNICIPAL SANTA LUZIA
LOCALIZAÇÃO: BAIRRO SANTA LUZIA, S/N, ZONA URBANA, PALMARES / PE
FONTES DE PREÇOS: SINAPI-PE FEVEREIRO-2024, COMPESA-PE DEZEMBRO/2023, ORSE-SE FEVEREIRO-2024 E COMPOSIÇÕES
DATA: MAIO/2024 **COORDENADAS: -8.676806, -35.582972**

						BDI (EDIFICAÇÕES) =		20,50%
						SEM DESONERAÇÃO		
ITEM	FONTE	CÓDIGO	DESCRIÇÃO	UN.	QUANT.	V. UNIT. S/BDI	V. UNIT. C/ BDI	V. TOTAL C/ BDI
17.4.1	SINAPI	92000	TOMADA BAIXA DE EMBUTIR (1 MÓDULO), 2P+T 10 A, INCLUINDO SUPORTE E PLACA - FORNECIMENTO E INSTALAÇÃO. AF_03/2023	UN	4,00	30,83	37,15	148,60
17.4.2	SINAPI	92001	TOMADA BAIXA DE EMBUTIR (1 MÓDULO), 2P+T 20 A, INCLUINDO SUPORTE E PLACA - FORNECIMENTO E INSTALAÇÃO. AF_03/2023	UN	1,00	33,20	40,01	40,01
17.4.3	SINAPI	91953	INTERRUPTOR SIMPLES (1 MÓDULO), 10A/250V, INCLUINDO SUPORTE E PLACA - FORNECIMENTO E INSTALAÇÃO. AF_03/2023	UN	7,00	29,33	35,34	247,38
17.4.4	SINAPI	97584	LUMINÁRIA TIPO CALHA, DE SOBREPOR, COM 1 LÂMPADA TUBULAR FLUORESCENTE DE 36 W, COM REATOR DE PARTIDA RÁPIDA - FORNECIMENTO E INSTALAÇÃO. AF_02/2020	UN	1,00	128,11	154,37	154,37
17.4.5	SINAPI	97586	LUMINÁRIA TIPO CALHA, DE SOBREPOR, COM 2 LÂMPADAS TUBULARES FLUORESCENTES DE 36 W, COM REATOR DE PARTIDA RÁPIDA - FORNECIMENTO E INSTALAÇÃO. AF_02/2020	UN	6,00	167,74	202,13	1.212,78
17.4.6	COMPOSIÇÃO	02	REFLETOR SLIM LED 200W DE POTÊNCIA, BRANCO FRIO	M	20,00	269,23	324,42	6.488,40
18.0			SISTEMA DE PROTEÇÃO CONTRA DESCARGAS ATMOSFÉRICAS (SPDA)					18.027,50
18.1	SINAPI	96986	HASTE DE ATERRAMENTO, DIÂMETRO 3/4", COM 3 METROS - FORNECIMENTO E INSTALAÇÃO. AF_08/2023	UN	7,00	175,43	211,39	1.479,73
18.2	ORSE	9051	Caixa de equalização p/aterramento 20x20x10cm de sobrepor p/11 terminais de pressão c/barramento	UN	1,00	360,74	434,69	434,69
18.3	SINAPI	96973	CORDOALHA DE COBRE NU 35 MM², NÃO ENTERRADA, COM ISOLADOR - FORNECIMENTO E INSTALAÇÃO. AF_08/2023	M	39,20	61,85	74,53	2.921,57
18.4	SINAPI	96974	CORDOALHA DE COBRE NU 50 MM², NÃO ENTERRADA, COM ISOLADOR - FORNECIMENTO E INSTALAÇÃO. AF_08/2023	M	126,32	79,19	95,42	12.053,45
18.5	SINAPI	93008	ELETRODUTO RÍGIDO ROSCÁVEL, PVC, DN 50 MM (1 1/2"), PARA REDE ENTERRADA DE DISTRIBUIÇÃO DE ENERGIA ELÉTRICA - FORNECIMENTO E INSTALAÇÃO. AF_12/2021	M	21,00	19,31	23,27	488,67
18.6	SINAPI	104750	CONECTOR GRAMPO METÁLICO TIPO OLHAL, PARA SPDA, PARA HASTE DE ATERRAMENTO DE 5/8'' E CABOS DE 10 A 50 MM2 - FORNECIMENTO E INSTALAÇÃO. AF_08/2023	UN	7,00	18,90	22,77	159,39
18.7	SINAPI	104751	CONECTOR GRAMPO PARALELO METÁLICO, PARA SPDA, PARA CABOS DE 6 A 50 MM2 - FORNECIMENTO E INSTALAÇÃO. AF_08/2023	UN	7,00	29,49	35,54	248,78
18.8	SINAPI-I	1542	TERMINAL METALICO A PRESSAO 1 CABO, PARA CABOS DE 4 A 10 MM2, COM 2 FUROS PARA FIXACAO	UN	7,00	28,60	34,46	241,22
19.0			SERVIÇOS COMPLEMENTARES					56.594,52
19.1			GERAL					16.083,59
19.1.1	SINAPI-I	11795	GRANITO PARA BANCADA, POLIDO, TIPO ANDORINHA/ QUARTZ/ CASTELO/ CORUMBA OU OUTROS EQUIVALENTES DA REGIAO, E= *2,5* CM	M2	2,50	679,24	818,48	2.046,20
19.1.2	SINAPI	103769	PAR DE TABELAS DE BASQUETE DE COMPENSADO NAVAL, COM AROS E REDES - FORNECIMENTO E INSTALAÇÃO. AF_03/2022	UN	1,00	3.434,43	4.138,49	4.138,49
19.1.3	SINAPI-I	25398	CONJUNTO PARA FUTSAL COM PAR DE TRAVES OFICIAIS DE 3,00 X 2,00 M EM TUBO DE ACO GALVANIZADO 3" COM REQUADROS EM TUBO DE 1", PINTURA EM PRIMER COM TINTA ESMALTE SINTETICO E REDES DE POLIETILENO FIO 4 MM	UN	1,00	4.539,57	5.470,18	5.470,18
19.1.4	SINAPI-I	25399	CONJUNTO PARA QUADRA DE VOLEI COM POSTES EM TUBO DE ACO GALVANIZADO 3", H = *255* CM, PINTURA EM TINTA ESMALTE SINTETICO, REDE DE NYLON COM 2 MM, MALHA 10 X 10 CM E ANTENAS OFICIAIS EM FIBRA DE VIDRO	UN	1,00	2.755,92	3.320,88	3.320,88
19.1.5	SINAPI	99855	CORRIMÃO SIMPLES, DIÂMETRO EXTERNO = 1 1/2" EM AÇO GALVANIZADO. AF_04/2019_PS	M	9,60	95,77	115,40	1.107,84

PLANILHA ORÇAMENTÁRIA

OBRA: CONCLUSÃO DE QUADRA COBERTA ANEXA À ESCOLA MUNICIPAL SANTA LUZIA
LOCALIZAÇÃO: BAIRRO SANTA LUZIA, S/N, ZONA URBANA, PALMARES / PE
FONTES DE PREÇOS: SINAPI-PE FEVEREIRO-2024, COMPESA-PE DEZEMBRO/2023, ORSE-SE FEVEREIRO-2024 E COMPOSIÇÕES
DATA: MAIO/2024 **COORDENADAS: -8.676806, -35.582972**

						BDI (EDIFICAÇÕES) =		20,50%
						SEM DESONERAÇÃO		
ITEM	FONTE	CÓDIGO	DESCRIÇÃO	UN.	QUANT.	V. UNIT. S/BDI	V. UNIT. C/ BDI	V. TOTAL C/ BDI
19.2			PORTÃO E GRADIL METÁLICO					40.510,93
19.2.1	SINAPI	102362	ALAMBRADO PARA QUADRA POLIESPORTIVA, ESTRUTURADO POR TUBOS DE ACO GALVANIZADO, (MONTANTES COM DIAMETRO 2", TRAVESSAS E ESCORAS COM DIÂMETRO 1 ½" COM TELA DE ARAME GALVANIZADO, FIO 14 BWG E MALHA QUADRADA 5X5CM (EXCETO MURETA). AF_03/2021	M2	201,00	156,22	188,25	37.838,25
19.2.2	SINAPI	100701	PORTA DE FERRO, DE ABRIR, TIPO GRADE COM CHAPA, COM GUARNIÇÕES. AF_12/2019	M2	4,00	554,50	668,17	2.672,68
20.0			SERVIÇOS FINAIS					4.164,15
20.1	SINAPI	99806	LIMPEZA DE REVESTIMENTO CERÂMICO EM PAREDE COM PANO ÚMIDO AF_04/2019	M2	296,01	0,81	0,98	290,08
20.2	SINAPI	99821	LIMPEZA DE JANELA DE VIDRO COM CAIXILHO EM AÇO/ALUMÍNIO/PVC. AF_04/2019	M2	21,90	3,50	4,22	92,41
20.3	SINAPI	99803	LIMPEZA DE PISO CERÂMICO OU PORCELANATO COM PANO ÚMIDO. AF_04/2019	M2	64,91	1,96	2,36	153,18
20.4	SINAPI	99811	LIMPEZA DE CONTRAPISO COM VASSOURA A SECO. AF_04/2019	M2	676,67	3,34	4,02	2.720,21
20.5	SINAPI-I	10848	PLACA DE INAUGURACAO METALICA, *40* CM X *60* CM	UN	1,00	753,75	908,27	908,27
II			SERVIÇOS COMPLEMENTARES					82.964,52
1.0			REMOÇÕES E DEMOLIÇÕES					4.414,44
1.1	SINAPI	97627	DEMOLIÇÃO DE PILARES E VIGAS EM CONCRETO ARMADO, DE FORMA MECANIZADA COM MARTELETE, SEM REAPROVEITAMENTO. AF_09/2023	M3	15,66	203,83	245,62	3.846,40
1.2	COMPESA	02.04.61U	REMOÇÃO DE ENTULHO EM CAMINHÃO BASCULANTE, ATÉ 1,0 KM, INCLUSIVE CARGA MANUAL E DESCARGA.	M3	20,36	23,15	27,90	568,04
2.0			FECHAMENTO DAS LATERAIS DA QUADRA					78.550,08
2.1	SINAPI	104488	EXECUÇÃO DE ESTRUTURAS DE CONCRETO ARMADO, PARA EDIFICAÇÃO INSTITUCIONAL TÉRREA, FCK = 25 MPA	M3	4,84	2.504,82	3.018,31	14.608,62
2.2	SINAPI	101161	ALVENARIA DE VEDAÇÃO COM ELEMENTO VAZADO DE CONCRETO (COBOGÓ) DE 7X50X50CM E ARGAMASSA DE ASSENTAMENTO COM PREPARO EM BETONEIRA. AF_05/2020	M2	131,38	208,57	251,33	33.019,73
2.3	SINAPI	100701	PORTA DE FERRO, DE ABRIR, TIPO GRADE COM CHAPA, COM GUARNIÇÕES. AF_12/2019	M2	33,60	554,50	668,17	22.450,51
2.4	SINAPI	87879	CHAPISCO APLICADO EM ALVENARIAS E ESTRUTURAS DE CONCRETO INTERNAS, COM COLHER DE PEDREIRO. ARGAMASSA TRAÇO 1:3 COM PREPARO EM BETONEIRA 400L. AF_10/2022	M2	64,18	4,26	5,13	329,24
2.5	SINAPI	87547	MASSA ÚNICA, PARA RECEBIMENTO DE PINTURA, EM ARGAMASSA TRAÇO 1:2:8, PREPARO MECÂNICO COM BETONEIRA 400L, APLICADA MANUALMENTE EM FACES INTERNAS DE PAREDES, ESPESSURA DE 10MM, COM EXECUÇÃO DE TALISCAS. AF_06/2014	M2	64,18	25,93	31,25	2.005,62
2.6	SINAPI	96130	APLICAÇÃO MANUAL DE MASSA ACRÍLICA EM PAREDES EXTERNAS DE CASAS, UMA DEMÃO. AF_05/2017	M2	64,18	18,03	21,73	1.394,63
2.7	SINAPI	104642	PINTURA LÁTEX ACRÍLICA STANDARD, APLICAÇÃO MANUAL EM PAREDES, DUAS DEMÃOS. AF_04/2023	M2	64,18	10,68	12,87	825,99
2.8	SINAPI	100760	PINTURA COM TINTA ALQUÍDICA DE ACABAMENTO (ESMALTE SINTÉTICO BRILHANTE) APLICADA A ROLO OU PINCEL SOBRE SUPERFÍCIES METÁLICAS (EXCETO PERFIL) EXECUTADO EM OBRA (02 DEMÃOS). AF_01/2020	M2	67,20	48,36	58,27	3.915,74
TOTAL GERAL (R$):								1.207.671,04

MEMÓRIA DE CÁLCULO

MEMÓRIA DE CÁLCULO EXPLICATIVO
PROJETO

OBRA: CONCLUSÃO DE QUADRA COBERTA ANEXA À ESCOLA MUNICIPAL SANTA LUZIA
LOCALIZAÇÃO: BAIRRO SANTA LUZIA, S/N, ZONA URBANA, PALMARES / PE
DATA: MAIO/2024

ITEM	DESCRIÇÃO	UN.	TAXA	COMP.	LARG.	ALTURA	TOTAL
I	**CONCLUSÃO DE QUADRA COBERTA ANEXA À ESCOLA MUNICIPAL SANTA LUZIA - Projeto Padrão FNDE - Quadra coberta com vestiário - opção 220V com sapatas**						
1.0	**SERVIÇOS PRELIMINARES**						
1.1	**FORNECIMENTO E INSTALAÇÃO DE PLACA DE OBRA COM CHAPA GALVANIZADA E ESTRUTURA DE MADEIRA. AF_03/2022_PS**	**M2**					
	Placa de obra em chapa de aço galvanizado, Padrão Governo Federal		10,00				10,00
	Total item 1.1						**10,00**
1.2	**TAPUME COM TELHA METÁLICA. AF_05/2018**	**M2**					
	Isalomento da Área						
			2,00	27,00		2,00	108,00
				53,00		2,00	106,00
				10,00		2,00	20,00
	Barracão de Obra						
			2,00	3,00		2,30	13,80
			2,00	2,00		2,30	9,20
				3,00	2,00		6,00
	Total item 1.2						**263,00**
1.3	**ENTRADA DE ENERGIA ELÉTRICA, AÉREA, MONOFÁSICA, COM CAIXA DE SOBREPOR, CABO DE 10 MM2 E DISJUNTOR DIN 50A (NÃO INCLUSO O POSTE DE CONCRETO). AF_07/2020_PS**	**UN**					
	Entrada de energia elétrica aérea monofásica 50A com poste de concreto; inclusive cabeamento, caixa de proteção para medidor e aterramento		1,00				1,00
	Total item 1.3						**1,00**
1.4	**POSTE DE CONCRETO ARMADO DE SECAO DUPLO T, EXTENSAO DE 9,00 M, RESISTENCIA DE 150 DAN, TIPO D**	**UN**					
	Fornecimento e assentamento na composição do item da entrada de energia		1,00				1,00
	Total item 1.4						**1,00**
1.5	**CAIXA D´ÁGUA EM POLIÉSTER REFORÇADO COM FIBRA DE VIDRO, 3000 LITROS - FORNECIMENTO E INSTALAÇÃO. AF_06/2021**	**UN**					
	Instalação provisória de água		1,00				1,00
	Total item 1.5						**1,00**
1.6	**LOCAÇÃO DA OBRA (COM USO DE GABARITO DE MADEIRA COM APROVEITAMENTO DE 3 VEZES).**	**M2**					
	Locação da obra (execução de gabarito)		785,00				785,00
	Total item 1.6						**785,00**
1.7	**LIMPEZA MANUAL DE VEGETAÇÃO EM TERRENO COM ENXADA.AF_05/2018**	**M2**					
	Limpeza manual de terreno com remoção de camada vegetal		1.230,00				1.230,00
	Total item 1.7						**1.230,00**
2.0	**MOVIMENTO DE TERRA PARA FUNDAÇÕES**						
2.1	**ESCAVAÇÃO MANUAL DE VALA COM PROFUNDIDADE MENOR OU IGUAL A 1,30 M. AF_02/2021**	**M3**					
	Escavação manual de valas em qualquer terreno exceto rocha até h= 2,0m		83,25				83,25
	Total item 2.1						**83,25**

MEMÓRIA DE CÁLCULO EXPLICATIVO
PROJETO

OBRA: CONCLUSÃO DE QUADRA COBERTA ANEXA À ESCOLA MUNICIPAL SANTA LUZIA
LOCALIZAÇÃO: BAIRRO SANTA LUZIA, S/N, ZONA URBANA, PALMARES / PE
DATA: MAIO/2024

ITEM	DESCRIÇÃO	UN.	TAXA	COMP.	LARG.	ALTURA	TOTAL
2.2	**PREPARO DE FUNDO DE VALA COM LARGURA MENOR QUE 1,5 M (ACERTO DO SOLO NATURAL). AF_08/2020**	**M2**					
	Regularização e compactação do fundo de valas		114,83				114,83
	Total item 2.2						**114,83**
2.3	**REATERRO MANUAL DE VALAS, COM COMPACTADOR DE SOLOS DE PERCUSSÃO. AF_08/2023**	**M3**					
	Volume de reaterro		62,89				62,89
	Total item 2.3						**62,89**
2.4	**ATERRO MANUAL DE VALAS COM SOLO ARGILO-ARENOSO. AF_08/2023**	**M3**					
	Aterro compactado manualmente sob arquibancadas		22,50				22,50
	Aterro apiloado em camadas de 0,20 m com material argilo-arenoso (entre baldrames)		154,94				154,94
	Total item 2.4						**177,44**
3.0	**FUNDAÇÕES**						
3.1	**CONCRETO ARMADO - SAPATAS**						
3.1.1	**LASTRO DE CONCRETO MAGRO, APLICADO EM PISOS, LAJES SOBRE SOLO OU RADIERS. AF_01/2024**	**M3**					
	Lastro de concreto não-estrutural, espessura 5cm		3,77				3,77
	Total item 3.1.1						**3,77**
3.1.2	**FORMA DE TÁBUAS MADEIRA DE CONSTRUÇÃO - REAPROVEITAMENTO DE 5 VEZES, INCLUSIVE MONTAGEM E DESMONTAGEM.**	**M2**					
	Forma de madeira em tábuas para fundações, com reaproveitamento		63,02				63,02
	Total item 3.1.2						**63,02**
3.1.3	**ARMAÇÃO DE SAPATA ISOLADA, VIGA BALDRAME E SAPATA CORRIDA UTILIZANDO AÇO CA-50 DE 6,3 MM - MONTAGEM. AF_01/2024**	**KG**					
	Tabela Resumo de Aço		**Kg+10%**		**-10%**		
	Armação de aço CA-50 Ø 6,3mm		106,90		0,91		97,18
	Total item 3.1.3						**97,18**
3.1.4	**ARMAÇÃO DE BLOCO UTILIZANDO AÇO CA-50 DE 8 MM - MONTAGEM. AF_01/2024**	**KG**					
	Tabela Resumo de Aço		**Kg+10%**		**-10%**		
	Armação de aço CA-50 Ø 8mm		47,60		0,91		43,27
	Total item 3.1.4						**43,27**
3.1.5	**ARMAÇÃO DE BLOCO UTILIZANDO AÇO CA-50 DE 10 MM - MONTAGEM. AF_01/2024**	**KG**					
	Tabela Resumo de Aço		**Kg+10%**		**-10%**		
	Armação de aço CA-50 Ø 10mm		172,50		0,91		156,82
	Total item 3.1.5						**156,82**
3.1.6	**ARMAÇÃO DE BLOCO, SAPATA ISOLADA, VIGA BALDRAME E SAPATA CORRIDA UTILIZANDO AÇO CA-50 DE 12,5 MM - MONTAGEM. AF_01/2024**	**KG**					
	Tabela Resumo de Aço		**Kg+10%**		**-10%**		
	Armação de aço CA-50 Ø 12,5mm		478,20		0,91		434,73

MEMÓRIA DE CÁLCULO EXPLICATIVO
PROJETO

OBRA: CONCLUSÃO DE QUADRA COBERTA ANEXA À ESCOLA MUNICIPAL SANTA LUZIA
LOCALIZAÇÃO: BAIRRO SANTA LUZIA, S/N, ZONA URBANA, PALMARES / PE
DATA: MAIO/2024

ITEM	DESCRIÇÃO	UN.	TAXA	COMP.	LARG.	ALTURA	TOTAL
	Total item 3.1.6						**434,73**
3.1.7	**ARMAÇÃO DE BLOCO, SAPATA ISOLADA, VIGA BALDRAME E SAPATA CORRIDA UTILIZANDO AÇO CA-50 DE 16 MM - MONTAGEM. AF_01/2024**	**KG**					
	Tabela Resumo de Aço		**Kg+10%**		**-10%**		
	Armação de aço CA-50 Ø 16mm		398,50		0,91		362,27
	Total item 3.1.7						**362,27**
3.1.8	**ARMAÇÃO DE ESTRUTURAS DIVERSAS DE CONCRETO ARMADO, EXCETO VIGAS, PILARES, LAJES E FUNDAÇÕES, UTILIZANDO AÇO CA-60 DE 5,0 MM - MONTAGEM. AF_06/2022**	**KG**					
	Tabela Resumo de Aço		**Kg+10%**		**-10%**		0,00
	Armação de aço CA-50 Ø 5mm		60,40		0,91		54,91
	Total item 3.1.8						**54,91**
3.1.9	**CONCRETAGEM DE SAPATA, FCK 30 MPA, COM USO DE BOMBA - LANÇAMENTO, ADENSAMENTO E ACABAMENTO. AF_01/2024**	**M3**					
	Concreto Bombeado fck= 25MPa; incluindo preparo, lançamento e adensamento		15,63				15,63
	Total item 3.1.9						**15,63**
3.2	**CONCRETO ARMADO - VIGAS BALDRAMES**						
3.2.1	**LASTRO DE CONCRETO MAGRO, APLICADO EM PISOS, LAJES SOBRE SOLO OU RADIERS. AF_01/2024**	**M3**					
	Lastro de concreto não-estrutural, espessura 5cm		2,58				2,58
	Total item 3.2.1						**2,58**
3.2.2	**FORMA DE TÁBUAS MADEIRA DE CONSTRUÇÃO - REAPROVEITAMENTO DE 5 VEZES, INCLUSIVE MONTAGEM E DESMONTAGEM.**	**M2**					
	Forma de madeira em tábuas para fundações, com reaproveitamento		139,57				139,57
	Total item 3.2.2						**139,57**
3.2.3	**ARMAÇÃO DE PILAR OU VIGA DE ESTRUTURA CONVENCIONAL DE CONCRETO ARMADO UTILIZANDO AÇO CA-50 DE 6,3 MM - MONTAGEM. AF_06/2022**	**KG**					
	Tabela Resumo de Aço		**Kg+10%**		**-10%**		
	Armação de aço CA-50 Ø 6,3mm		0,30		0,91		0,27
							0,00
	Total item 3.2.3						**0,27**
3.2.4	**ARMAÇÃO DE PILAR OU VIGA DE ESTRUTURA CONVENCIONAL DE CONCRETO ARMADO UTILIZANDO AÇO CA-50 DE 8,0 MM - MONTAGEM. AF_06/2022**	**KG**					
	Tabela Resumo de Aço		**Kg+10%**		**-10%**		
	Armação de aço CA-50 Ø 8mm		215,40		0,91		195,82
	Total item 3.2.4						**195,82**
3.2.5	**ARMAÇÃO DE PILAR OU VIGA DE ESTRUTURA CONVENCIONAL DE CONCRETO ARMADO UTILIZANDO AÇO CA-50 DE 10,0 MM - MONTAGEM. AF_06/2022**	**KG**					
	Tabela Resumo de Aço		**Kg+10%**		**-10%**		
	Armação de aço CA-50 Ø 10mm		151,80		0,91		138,00
	Total item 3.2.5						**138,00**
3.2.6	**ARMAÇÃO DE PILAR OU VIGA DE ESTRUTURA CONVENCIONAL DE CONCRETO ARMADO UTILIZANDO AÇO CA-50 DE 12,5 MM - MONTAGEM. AF_06/2022**	**KG**					
	Tabela Resumo de Aço		**Kg+10%**		**-10%**		

MEMÓRIA DE CÁLCULO EXPLICATIVO
PROJETO

OBRA: CONCLUSÃO DE QUADRA COBERTA ANEXA À ESCOLA MUNICIPAL SANTA LUZIA
LOCALIZAÇÃO: BAIRRO SANTA LUZIA, S/N, ZONA URBANA, PALMARES / PE
DATA: MAIO/2024

ITEM	DESCRIÇÃO	UN.	TAXA	COMP.	LARG.	ALTURA	TOTAL
	Armação de aço CA-50 Ø 12,5mm		29,60		0,91		26,91
	Total item 3.2.6						**26,91**
3.2.7	**ARMAÇÃO DE PILAR OU VIGA DE ESTRUTURA CONVENCIONAL DE CONCRETO ARMADO UTILIZANDO AÇO CA-50 DE 16,0 MM - MONTAGEM. AF_06/2022**	**KG**					
	Tabela Resumo de Aço		**Kg+10%**		**-10%**		
	Armação de aço CA-50 Ø 16mm		31,50		0,91		28,64
	Total item 3.2.7						**28,64**
3.2.8	**ARMAÇÃO DE PILAR OU VIGA DE ESTRUTURA CONVENCIONAL DE CONCRETO ARMADO UTILIZANDO AÇO CA-60 DE 5,0 MM - MONTAGEM. AF_06/2022**	**KG**					
	Tabela Resumo de Aço		**Kg+10%**		**-10%**		
	Armação de aço CA-50 Ø 5mm		151,50		0,91		137,73
	Total item 3.2.8						**137,73**
3.2.9	**CONCRETAGEM DE BLOCO DE COROAMENTO OU VIGA BALDRAME, FCK 30 MPA, COM USO DE BOMBA - LANÇAMENTO, ADENSAMENTO E ACABAMENTO. AF_01/2024**	**M3**					
	Concreto Bombeado fck= 25MPa; incluindo preparo, lançamento e adensamento		10,05				10,05
	Total item 3.2.9						**10,05**
4.0	**SUPERESTRUTURA**						
4.1	**CONCRETO ARMADO - VIGAS**						
4.1.1	**MONTAGEM E DESMONTAGEM DE FÔRMA DE VIGA, ESCORAMENTO METÁLICO, PÉ-DIREITO SIMPLES, EM CHAPA DE MADEIRA RESINADA, 8 UTILIZAÇÕES. AF_09/2020**	**M2**					
	Montagem e desmontagem de forma para viga, madeira serrada com reaproveitamento		126,72				126,72
	Total item 4.1.1						**126,72**
4.1.2	**ARMAÇÃO DE PILAR OU VIGA DE ESTRUTURA CONVENCIONAL DE CONCRETO ARMADO UTILIZANDO AÇO CA-50 DE 6,3 MM - MONTAGEM. AF_06/2022**	**KG**					
	Tabela Resumo de Aço		**Kg+10%**		**-10%**		
	Armação de aço CA-50 Ø 6,3mm		33,50		0,91		30,45
	Total item 4.1.2						**30,45**
4.1.3	**ARMAÇÃO DE PILAR OU VIGA DE ESTRUTURA CONVENCIONAL DE CONCRETO ARMADO UTILIZANDO AÇO CA-50 DE 8,0 MM - MONTAGEM. AF_06/2022**	**KG**					
	Tabela Resumo de Aço		**Kg+10%**		**-10%**		
	Armação de aço CA-50 Ø 8mm		180,60		0,91		164,18
			46,10		0,91		41,91
	Total item 4.1.3						**41,91**
4.1.4	**ARMAÇÃO DE PILAR OU VIGA DE ESTRUTURA CONVENCIONAL DE CONCRETO ARMADO UTILIZANDO AÇO CA-50 DE 10,0 MM - MONTAGEM. AF_06/2022**	**KG**					
	Tabela Resumo de Aço		**Kg+10%**		**-10%**		
	Armação de aço CA-50 Ø 10mm		57,10		0,91		51,91
			65,70		0,91		59,73
	Total item 4.1.4						**59,73**

MEMÓRIA DE CÁLCULO EXPLICATIVO
PROJETO

OBRA: CONCLUSÃO DE QUADRA COBERTA ANEXA À ESCOLA MUNICIPAL SANTA LUZIA
LOCALIZAÇÃO: BAIRRO SANTA LUZIA, S/N, ZONA URBANA, PALMARES / PE
DATA: MAIO/2024

ITEM	DESCRIÇÃO	UN.	TAXA	COMP.	LARG.	ALTURA	TOTAL
4.1.5	**ARMAÇÃO DE PILAR OU VIGA DE ESTRUTURA CONVENCIONAL DE CONCRETO ARMADO UTILIZANDO AÇO CA-50 DE 12,5 MM - MONTAGEM. AF_06/2022**	**KG**					
	Tabela Resumo de Aço		**Kg+10%**		**-10%**		
	Armação de aço CA-50 Ø 12,5mm		10,20		0,91		9,27
	Total item 4.1.5						**9,27**
4.1.6	**ARMAÇÃO DE PILAR OU VIGA DE ESTRUTURA CONVENCIONAL DE CONCRETO ARMADO UTILIZANDO AÇO CA-50 DE 16,0 MM - MONTAGEM. AF_06/2022**	**KG**					
	Tabela Resumo de Aço		**Kg+10%**		**-10%**		
	Armação de aço CA-50 Ø 16mm		54,40		0,91		49,45
	Total item 4.1.6						**49,45**
4.1.7	**ARMAÇÃO DE PILAR OU VIGA DE ESTRUTURA CONVENCIONAL DE CONCRETO ARMADO UTILIZANDO AÇO CA-60 DE 5,0 MM - MONTAGEM. AF_06/2022**	**KG**					
	Tabela Resumo de Aço		**Kg+10%**		**-10%**		
	Armação de aço CA-50 Ø 5mm		93,30		0,91		84,82
			46,80		0,91		42,55
	Total item 4.1.7						**127,37**
4.1.8	**CONCRETAGEM DE VIGAS E LAJES, FCK=25 MPA, PARA LAJES PREMOLDADAS COM USO DE BOMBA - LANÇAMENTO, ADENSAMENTO E ACABAMENTO. AF_02/2022_PS**	**M3**					
	Concreto Bombeado fck= 25MPa; incluindo preparo, lançamento e adensamento		8,52				8,52
	Total item 4.1.8						**8,52**
4.2	**CONCRETO ARMADO - LAJES E PILARES**						
4.2.1	**MONTAGEM E DESMONTAGEM DE FÔRMA DE LAJE MACIÇA, PÉ-DIREITO SIMPLES, EM CHAPA DE MADEIRA COMPENSADA RESINADA, 2 UTILIZAÇÕES. AF_09/2020**	**M2**					
	Montagem e desmontagem de forma, madeira compensada com reaproveitamento		155,73				155,73
	Total item 4.2.1						**155,73**
4.2.2	**ARMAÇÃO DE PILAR OU VIGA DE ESTRUTURA CONVENCIONAL DE CONCRETO ARMADO UTILIZANDO AÇO CA-50 DE 6,3 MM - MONTAGEM. AF_06/2022**	**KG**					
	Tabela Resumo de Aço		**Kg+10%**		**-10%**		
	Armação de aço CA-50 Ø 6,3mm		18,70		0,91		17,00
			20,10		0,91		18,27
							0,00
	Total item 4.2.2						**18,27**
4.2.3	**ARMAÇÃO DE PILAR OU VIGA DE ESTRUTURA CONVENCIONAL DE CONCRETO ARMADO UTILIZANDO AÇO CA-50 DE 8,0 MM - MONTAGEM. AF_06/2022**	**KG**					
	Tabela Resumo de Aço		**Kg+10%**		**-10%**		
	Armação de aço CA-50 Ø 8mm		35,90		0,91		32,64
			35,90		0,91		32,64
	Total item 4.2.3						**32,64**
4.2.4	**ARMAÇÃO DE PILAR OU VIGA DE ESTRUTURA CONVENCIONAL DE CONCRETO ARMADO UTILIZANDO AÇO CA-50 DE 10,0 MM - MONTAGEM. AF_06/2022**	**KG**					
	Tabela Resumo de Aço		**Kg+10%**		**-10%**		
	Armação de aço CA-50 Ø 10mm		52,70		0,91		47,91
			173,60		0,91		157,82

MEMÓRIA DE CÁLCULO EXPLICATIVO
PROJETO

OBRA: CONCLUSÃO DE QUADRA COBERTA ANEXA À ESCOLA MUNICIPAL SANTA LUZIA
LOCALIZAÇÃO: BAIRRO SANTA LUZIA, S/N, ZONA URBANA, PALMARES / PE
DATA: MAIO/2024

ITEM	DESCRIÇÃO	UN.	TAXA	COMP.	LARG.	ALTURA	TOTAL
	Total item 4.2.4						**157,82**
4.2.5	**ARMAÇÃO DE PILAR OU VIGA DE ESTRUTURA CONVENCIONAL DE CONCRETO ARMADO UTILIZANDO AÇO CA-50 DE 12,5 MM - MONTAGEM. AF_06/2022**	**KG**					
	Tabela Resumo de Aço		**Kg+10%**		**-10%**		
	Armação de aço CA-50 Ø 12,5mm		554,00		0,91		503,64
			693,30		0,91		630,27
	Total item 4.2.5						**630,27**
4.2.6	**ARMAÇÃO DE PILAR OU VIGA DE ESTRUTURA CONVENCIONAL DE CONCRETO ARMADO UTILIZANDO AÇO CA-60 DE 5,0 MM - MONTAGEM. AF_06/2022**	**KG**					
	Tabela Resumo de Aço		**Kg+10%**		**-10%**		
	Armação de aço CA-50 Ø 5mm		107,90		0,91		98,09
			156,30		0,91		142,09
	Total item 4.2.6						**142,09**
4.2.7	**CONCRETAGEM DE PILARES, FCK = 25 MPA, COM USO DE BOMBA - LANÇAMENTO, ADENSAMENTO E ACABAMENTO. AF_02/2022_PS**	**M3**					
	Concreto Bombeado fck= 25MPa; incluindo preparo, lançamento e adensamento		10,71				10,71
	Total item 4.2.7						**10,71**
4.2.8	**LAJE PRE-MOLDADA TRELICADA (LAJOTAS + VIGOTAS) PARA FORRO, UNIDIRECIONAL, SOBRECARGA DE 100 KG/M2, VAO ATE 6,00 M**	**M2**					
	Laje de concreto pré-moldada para forro com escoramento		84,33				84,33
	Total item 4.2.8						**84,33**
4.3	**CONCRETO ARMADO - ARQUIBANCADAS E BANCOS**						
4.3.1	**FORMA DE TÁBUAS MADEIRA DE CONSTRUÇÃO - REAPROVEITAMENTO DE 5 VEZES, INCLUSIVE MONTAGEM E DESMONTAGEM.**	**M2**					
	Montagem e desmontagem de forma, madeira compensada com reaproveitamento		111,80				111,80
	Total item 4.3.1						**111,80**
4.3.2	**ARMAÇÃO DE LAJE DE ESTRUTURA CONVENCIONAL DE CONCRETO ARMADO UTILIZANDO AÇO CA-50 DE 6,3 MM - MONTAGEM. AF_06/2022**	**KG**					
	Armação do piso dos bancos						
	Armação de aço CA-50 Ø 6,3mm		135,39				135,39
	Total item 4.3.2						**135,39**
4.3.3	**ARMAÇÃO DE LAJE DE ESTRUTURA CONVENCIONAL DE CONCRETO ARMADO UTILIZANDO AÇO CA-60 DE 5,0 MM - MONTAGEM. AF_06/2022**	**KG**					
	Armação do piso dos bancos						
	Armação de aço CA-50 Ø 5mm		95,93				95,93
	Total item 4.3.3						**95,93**
4.3.4	**CONCRETAGEM DE VIGAS E LAJES, FCK=25 MPA, PARA LAJES MACIÇAS OU NERVURADAS COM USO DE BOMBA - LANÇAMENTO, ADENSAMENTO E ACABAMENTO. AF_02/2022_PS**	**M3**					
	Concreto Bombeado fck= 25MPa; incluindo preparo, lançamento e adensamento		6,59				6,59
	Total item 4.3.4						**6,59**

MEMÓRIA DE CÁLCULO EXPLICATIVO
PROJETO

OBRA: CONCLUSÃO DE QUADRA COBERTA ANEXA À ESCOLA MUNICIPAL SANTA LUZIA
LOCALIZAÇÃO: BAIRRO SANTA LUZIA, S/N, ZONA URBANA, PALMARES / PE
DATA: MAIO/2024

ITEM	DESCRIÇÃO	UN.	TAXA	COMP.	LARG.	ALTURA	TOTAL
4.4	**CONCRETO ARMADO - LAJE DE PISO PARA QUADRA**						
4.4.1	**FORMA DE TÁBUAS MADEIRA DE CONSTRUÇÃO - REAPROVEITAMENTO DE 5 VEZES, INCLUSIVE MONTAGEM E DESMONTAGEM.**	**M2**					
	Montagem e desmontagem de forma, madeira compensada com reaproveitamento		10,80				10,80
	Total item 4.4.1						**10,80**
4.4.2	**LASTRO COM MATERIAL GRANULAR, APLICADO EM PISOS OU LAJES SOBRE SOLO, ESPESSURA DE *5 CM*. AF_01/2024**	**M3**					
	Lastro de brita compactada, espessura 5cm		33,83				33,83
	Total item 4.4.2						**33,83**
4.4.3	**ARMAÇÃO PARA EXECUÇÃO DE RADIER, PISO DE CONCRETO OU LAJE SOBRE SOLO, COM USO DE TELA Q-92. AF_09/2021**	**KG**					
	Armação em tela de aço Q-92 # 15cm; incluso fornecimento e colocação				**Kg/m²**		
			1.001,47		1,48		1.482,18
	Total item 4.4.3						**1.482,18**
4.4.4	**CONCRETAGEM DE RADIER, PISO DE CONCRETO OU LAJE SOBRE SOLO, FCK 30 MPA - LANÇAMENTO, ADENSAMENTO E ACABAMENTO. AF_09/2021**	**M3**					
	Concreto Bombeado fck= 30MPa; incluindo preparo, lançamento e adensamento		27,07				27,07
	Total item 4.4.4						**27,07**
4.4.5	**ACABAMENTO POLIDO PARA PISO DE CONCRETO**	**M2**					
	Área do piso de concreto		1.001,47				1.001,47
	Total item 4.4.5						**1.001,47**
4.5	**CONCRETO ARMADO - VERGAS E CONTRAVERGAS**						
4.5.1	**VERGA PRÉ-MOLDADA PARA JANELAS COM ATÉ 1,5 M DE VÃO. AF_03/2016**	**M**					
	Verga e contraverga pré-moldada fck= 20MPa, seção 10x10cm		33,90				33,90
	Total item 4.5.1						**33,90**
5.0	**SISTEMAS DE VEDAÇÃO VERTICAL**						
5.1	**ELEMENTO VAZADO**						
5.1.1	**ALVENARIA DE VEDAÇÃO COM ELEMENTO VAZADO DE CONCRETO (COBOGÓ) DE 7X50X50CM E ARGAMASSA DE ASSENTAMENTO COM PREPARO EM BETONEIRA. AF_05/2020**	**M2**					
	Cobogó de concreto 6x29x29cm, assentado com argamassa traço 1:7 (cimento e areia)		134,72				134,72
	Total item 5.1.1						**134,72**
5.2	**ALVENARIA DE VEDAÇÃO**						
5.2.1	**ALVENARIA DE VEDAÇÃO DE BLOCOS CERÂMICOS FURADOS NA HORIZONTAL DE 9X19X29 CM (ESPESSURA 9 CM) E ARGAMASSA DE ASSENTAMENTO COM PREPARO EM BETONEIRA. AF_12/2021**	**M2**					
	Alvenaria de vedação com blocos cerâmicos de 8 furos 9x19x19cm em ½ vez; assentamento com argamassa traço 1:2:8 (cimento, cal e areia)		259,22				259,22
	Total item 5.2.1						**259,22**

MEMÓRIA DE CÁLCULO EXPLICATIVO
PROJETO

OBRA: CONCLUSÃO DE QUADRA COBERTA ANEXA À ESCOLA MUNICIPAL SANTA LUZIA
LOCALIZAÇÃO: BAIRRO SANTA LUZIA, S/N, ZONA URBANA, PALMARES / PE
DATA: MAIO/2024

ITEM	DESCRIÇÃO	UN.	TAXA	COMP.	LARG.	ALTURA	TOTAL
5.2.2	**FIXAÇÃO (ENCUNHAMENTO) DE ALVENARIA DE VEDAÇÃO COM ARGAMASSA APLICADA COM COLHER. AF_03/2016**	**M**					
	Encunhamento (aperto de alvenaria) com tijolos cerâmicos maciços 5,7x9x19cm em ½ vez (espessura 9cm); assentamento com argamassa traço 1:2 (cimento e areia)		69,40				69,40
	Total item 5.2.2						**69,40**
5.3	**ALVENARIA EM ARQUIBANCADAS**						
5.3.1	**ALVENARIA DE TIJOLOS FURADOS ASSENTADOS E REJUNTADOS COM ARGAMASSA DE CIMENTO E AREIA NO TRAÇO 1:10 - 1 VEZ. (EM PROCESSO DE DESCONTINUAÇÃO).**	**M2**					
	Alvenaria de tijolo cerâmico 9x19x19 em 1 vez; assentamento com argamassa traço 1:2:8 (cimento, cal e areia)		148,08				148,08
	Total item 5.3.1						**148,08**
6.0	**ESQUADRIAS**						
6.1	**PORTAS DE MADEIRA**						
6.1.1	**KIT DE PORTA DE MADEIRA PARA PINTURA, SEMI-OCA (LEVE OU MÉDIA), PADRÃO POPULAR, 80X210CM, ESPESSURA DE 3,5CM, ITENS INCLUSOS: DOBRADIÇAS, MONTAGEM E INSTALAÇÃO DO BATENTE, FECHADURA COM EXECUÇÃO DO FURO - FORNECIMENTO E INSTALAÇÃO. AF_12/2019**	**UN**					
	PM1 - Porta de madeira para pintura, semi-oca (leve ou média), dimensões 80x210cm, espessura 3,5cm; incluso dobradiças, batentes e fechadura		2,00				2,00
	Total item 6.1.1						**2,00**
6.1.2	**KIT DE PORTA DE MADEIRA PARA PINTURA, SEMI-OCA (LEVE OU MÉDIA), PADRÃO POPULAR, 90X210CM, ESPESSURA DE 3,5CM, ITENS INCLUSOS: DOBRADIÇAS, MONTAGEM E INSTALAÇÃO DO BATENTE, FECHADURA COM EXECUÇÃO DO FURO - FORNECIMENTO E INSTALAÇÃO. AF_12/2019**	**UN**					
	PM2 - Porta de madeira para pintura, semi-oca (leve ou média), dimensões 90x210cm, espessura 3,5cm; incluso dobradiças, batentes e fechadura		1,00				1,00
	Total item 6.1.2						**1,00**
6.1.3	**KIT DE PORTA-PRONTA DE MADEIRA EM ACABAMENTO MELAMÍNICO BRANCO, FOLHA LEVE OU MÉDIA, E BATENTE METÁLICO, 60X210CM, FIXAÇÃO COM ARGAMASSA - FORNECIMENTO E INSTALAÇÃO. AF_12/2019**	**UN**					
	PM3 - Porta de madeira para banheiro em MDF melamínico, dimensões 60x170cm, espessura 1,8cm; incluso marco e dobradiças		4,00				4,00
	Total item 6.1.3						**4,00**
6.1.4	**KIT DE PORTA-PRONTA DE MADEIRA EM ACABAMENTO MELAMÍNICO BRANCO, FOLHA LEVE OU MÉDIA, E BATENTE METÁLICO, 90X210CM, FIXAÇÃO COM ARGAMASSA - FORNECIMENTO E INSTALAÇÃO. AF_12/2019**	**UN**					
	PM4 - Porta de madeira para banheiro em MDF melamínico, dimensões 90x170cm espessura 1,8cm; incluso marco e dobradiças		2,00				2,00
	Total item 6.1.4						**2,00**
6.2	**FERRAGENS E ACESSÓRIOS**						
6.2.1	**BARRA DE APOIO RETA, EM ACO INOX POLIDO, COMPRIMENTO 90 CM, DIAMETRO MINIMO 3 CM**	**UN**					

MEMÓRIA DE CÁLCULO EXPLICATIVO
PROJETO

OBRA: CONCLUSÃO DE QUADRA COBERTA ANEXA À ESCOLA MUNICIPAL SANTA LUZIA
LOCALIZAÇÃO: BAIRRO SANTA LUZIA, S/N, ZONA URBANA, PALMARES / PE
DATA: MAIO/2024

ITEM	DESCRIÇÃO	UN.	TAXA	COMP.	LARG.	ALTURA	TOTAL
	Peças de apoio para PNE em aço inox para WC, em PM1, PM2, PM4, lavatórios e paredes		12,00				12,00
	Total item 6.2.1						**12,00**
6.2.2	**CHAPA DE ACO GALVANIZADA BITOLA GSG 14, E = 1,95 MM (15,60 KG/M2)**	**KG**			**KG/M²**		
	Chapa metálica plana resistente a impactos 14GSG 1,95mm; nas portas PM1, PM2 e PM4		4,30		15,60		67,08
	Total item 6.2.2						**67,08**
6.2.3	**TARJETA TIPO LIVRE/OCUPADO PARA PORTA DE BANHEIRO. AF_12/2019**	**UN**					
	Tarjeta metálica circular tipo LIVRE/OCUPADO para porta em banheiro		6,00				6,00
	Total item 6.2.3						**6,00**
6.3	**JANELAS DE ALUMÍNIO**						
6.3.1	**JANELA FIXA DE ALUMÍNIO PARA VIDRO, COM VIDRO, BATENTE E FERRAGENS. EXCLUSIVE ACABAMENTO, ALIZAR E CONTRAMARCO. FORNECIMENTO E INSTALAÇÃO. AF_12/2019**	**M2**					
	JA-1 Janela basculante de alumínio, dimensões 100x40cm com vidro liso		10,80				10,80
	Caixilho fixo de alumínio, dimensões 100x40cm e 80x40cm (bandeiras) com vidro liso		2,08				2,08
	Total item 6.3.1						**12,88**
6.4	**VIDROS**						
6.4.1	**ESPELHO CRISTAL E = 4 MM**	**M2**					
	Espelho cristal com moldura em alumínio e compensado plastificado, espessura 4mm		4,32				4,32
	Total item 6.4.1						**4,32**
7.0	**SISTEMAS DE COBERTURA**						
7.1	**TELHAMENTO COM TELHA DE AÇO/ALUMÍNIO E = 0,5 MM, COM ATÉ 2 ÁGUAS, INCLUSO IÇAMENTO. AF_07/2019**	**M2**					
	Telha metálica ondulada pré pintada na cor branca, espessura 0,5mm (cobertura em arco)		1.030,40				1.030,40
	Total item 7.1						**1.030,40**
7.2	**ESTRUTURA TRELIÇADA DE COBERTURA, TIPO ARCO, COM LIGAÇÕES SOLDADAS, INCLUSOS PERFIS METÁLICOS, CHAPAS METÁLICAS, MÃO DE OBRA E TRANSPORTE COM GUINDASTE - FORNECIMENTO E INSTALAÇÃO. AF_01/2020_PSA**	**KG**					
	Estrutura metálica em arco, vão de 22,50m;						
		Pos.		**Qtd.**	**Comp. Unit. (m)**	**Peso (Kg/m)**	
	Perfil 35x35x3,00mm	6		14,00	0,84	1,649	19,41
		5		448,00	0,87	1,649	639,57
	Perfil U 150x35x3,35mm	4		28,00	1,06	5,786	172,05
		3		14,00	1,80	5,786	145,81
		2		14,00	12,53	5,786	1.015,14
		1		14,00	14,38	5,786	1.164,68
	Varão 12,5mm	E		126,00	0,33	0,963	40,04
				Qtd.	**Área Unit.(m²)**	**Peso (Kg/m²)**	
	Chapa #12.5mm - 0,15x1,97m	D		14,00	0,296	98,130	405,96

MEMÓRIA DE CÁLCULO EXPLICATIVO
PROJETO

OBRA: CONCLUSÃO DE QUADRA COBERTA ANEXA À ESCOLA MUNICIPAL SANTA LUZIA
LOCALIZAÇÃO: BAIRRO SANTA LUZIA, S/N, ZONA URBANA, PALMARES / PE
DATA: MAIO/2024

ITEM	DESCRIÇÃO	UN.	TAXA	COMP.	LARG.	ALTURA	TOTAL
				Qtd.	**Comp. Unit. (m)**	**Peso (Kg/m)**	
	Varão 10,0mm	GR		144,00	0,260	0,617	23,10
				Qtd.	**Área Unit.(m²)**	**Peso (Kg/m²)**	
	Chapa #2,66mm - 0,70x0,70m	C		172,00	0,005	20,800	17,53
				Qtd.	**Comp. Unit. (m)**	**Peso (Kg/m)**	
	PEL U 50	EB		32,00	1,610	1,560	80,37
	PEL U 50	E6		18,00	0,300	1,560	8,42
	PEL U 50	E5		36,00	1,686	1,560	94,69
	VARAO 12,5	E4		36,00	1,885	0,963	65,35
	VARAO 12,5	E3		36,00	1,800	0,963	62,40
	VARAO 12,5	E2		108,00	2,550	0,963	265,21
	VARAO 12,5	E1		36,00	2,130	0,963	73,84
	PEL 35X35X2MM	MF		224,00	1,250	1,099	307,72
	PEL 35X35X2MM	SMF		112,00	0,280	1,099	34,46
				Qtd.	**Área Unit.(m²)**	**Peso (Kg/m²)**	
	Ch#1/8"x95x195	B		112,00	0,009	23,550	24,27
	L 200x100#1/8"	A		112,00	0,044	23,550	116,05
				Qtd.	**Comp. Unit. (m)**	**Peso (Kg/m)**	
	VARAO 12,5	ED		24,00	1,800	0,963	41,60
	VARAO 12,5	ED1		4,00	1,800	0,963	6,93
	VARAO 10,0	CX4		16,00	6,250	0,617	61,70
	VARAO 10,0	CX3		8,00	6,200	0,617	30,60
	VARAO 10,0	CX2		40,00	6,400	0,617	157,95
	VARAO 10,0	CX1		8,00	6,300	0,617	31,10
	UL 150X75X25#2,66	T2		64,00	5,980	7,280	2.786,20
	UL 150X75X25#2,66	T1		32,00	6,990	7,280	1.628,39
	Total item 7.2						**9.520,54**
8.0	**IMPERMEABILIZAÇÃO**						
8.1	**IMPERMEABILIZAÇÃO COM APLICAÇÃO DE TINTA ASFÁLTICA PARA CONCRETO, ALVENARIA, METAIS E MADEIRAS (IGOL A, NEUTROL, OU SIMILAR) EM DUAS DEMÃOS.**	**M2**					
	Impermeabilização de superfície com tinta betuminosa em fundações, 2 demãos		265,61				265,61
	Total item 8.1						**265,61**
8.2	**APLICAÇÃO DE LONA PLÁSTICA PARA EXECUÇÃO DE PAVIMENTOS DE CONCRETO. AF_04/2022**	**M2**					
	Fornecimento e instalação de lona plástica em laje de piso da quadra, espessura 150 micras		676,67				676,67
	Total item 8.2						**676,67**
9.0	**REVESTIMENTOS INTERNO E EXTERNO**						
9.1	**CHAPISCO APLICADO EM ALVENARIAS E ESTRUTURAS DE CONCRETO INTERNAS, COM COLHER DE PEDREIRO. ARGAMASSA TRAÇO 1:3 COM PREPARO EM BETONEIRA 400L. AF_10/2022**	**M2**					
	Chapisco em parede com argamassa traço 1:3 (cimento e areia)		803,09				803,09
	ARQUIBANCADAS - Emboço de parede com argamassa traço 1:2:8 em arquibancadas, espessura 2cm		140,33				140,33
	Total item 9.1						**943,42**

MEMÓRIA DE CÁLCULO EXPLICATIVO
PROJETO

OBRA: CONCLUSÃO DE QUADRA COBERTA ANEXA À ESCOLA MUNICIPAL SANTA LUZIA
LOCALIZAÇÃO: BAIRRO SANTA LUZIA, S/N, ZONA URBANA, PALMARES / PE
DATA: MAIO/2024

ITEM	DESCRIÇÃO	UN.	TAXA	COMP.	LARG.	ALTURA	TOTAL
9.2	**CHAPISCO APLICADO NO TETO OU EM ALVENARIA E ESTRUTURA, COM ROLO PARA TEXTURA ACRÍLICA. ARGAMASSA TRAÇO 1:4 E EMULSÃO POLIMÉRICA (ADESIVO) COM PREPARO EM BETONEIRA 400L. AF_10/2022**	**M2**					
	Chapisco em teto com argamassa traço 1:4 (cimento e areia)		84,33				84,33
	Total item 9.2						**84,33**
9.3	**EMBOÇO, PARA RECEBIMENTO DE CERÂMICA, EM ARGAMASSA TRAÇO 1:2:8, PREPARO MECÂNICO COM BETONEIRA 400L, APLICADO MANUALMENTE EM FACES INTERNAS DE PAREDES, PARA AMBIENTE COM ÁREA ENTRE 5M2 E 10M2, ESPESSURA DE 20MM, COM EXECUÇÃO DE TALISCAS. AF_06/2014**	**M2**					
	Emboço de parede com argamassa traço 1:2:8 (cimento, cal e areia), espessura 2cm		743,93				743,93
	ARQUIBANCADAS - Emboço de parede com argamassa traço 1:2:8 em arquibancadas, espessura 2cm		140,33				140,33
	Total item 9.3						**884,26**
9.4	**CHAPISCO APLICADO EM ALVENARIAS E ESTRUTURAS DE CONCRETO INTERNAS, COM COLHER DE PEDREIRO. ARGAMASSA TRAÇO 1:3 COM PREPARO EM BETONEIRA 400L. AF_10/2022**	**M2**					
	Chapisco em parede com argamassa traço 1:3 em arquibancadas		140,33				140,33
	Total item 9.4						**140,33**
9.5	**REVESTIMENTO CERÂMICO PARA PAREDES INTERNAS COM PLACAS TIPO ESMALTADA EXTRA DE DIMENSÕES 33X45 CM APLICADAS NA ALTURA INTEIRA DAS PAREDES. AF_02/2023_PE**	**M2**					
	Revestimento cerâmico com placas de dimensões 30x40cm aplicadas à altura inteira das paredes		210,50				210,50
	Total item 9.5						**210,50**
9.6	**REVESTIMENTO CERÂMICO PARA PAREDE, 10 X 10 CM, APLICADO COM ARGAMASSA COLANTE AC-II, REJUNTADO**	**UN**					
	Revestimento cerâmico com placas de dimensões 10x10cm aplicadas à meia altura das paredes		85,51				85,51
	Total item 9.6						**85,51**
10.0	**SISTEMAS DE PISOS**						
10.1	**PAVIMENTAÇÃO INTERNA**						
10.1.1	**LASTRO DE CONCRETO MAGRO, APLICADO EM PISOS, LAJES SOBRE SOLO OU RADIERS. AF_01/2024**	**M3**					
	Camada impermeabilizadora, espessura 5cm		64,91				64,91
	Total item 10.1.1						**64,91**
10.1.2	**CONTRAPISO EM ARGAMASSA TRAÇO 1:4 (CIMENTO E AREIA), PREPARO MECÂNICO COM BETONEIRA 400 L, APLICADO EM ÁREAS SECAS SOBRE LAJE, ADERIDO, ACABAMENTO NÃO REFORÇADO, ESPESSURA 3CM. AF_07/2021**	**M2**					
	Camada regularizadora com preparo mecânico, espessura 3cm		64,91				64,91
	Total item 10.1.2						**64,91**
10.1.3	**REVESTIMENTO CERÂMICO PARA PISO COM PLACAS TIPO ESMALTADA EXTRA DE DIMENSÕES 45X45 CM APLICADA EM AMBIENTES DE ÁREA ENTRE 5 M2 E 10 M2. AF_02/2023_PE**	**M2**					

MEMÓRIA DE CÁLCULO EXPLICATIVO
PROJETO

OBRA: CONCLUSÃO DE QUADRA COBERTA ANEXA À ESCOLA MUNICIPAL SANTA LUZIA
LOCALIZAÇÃO: BAIRRO SANTA LUZIA, S/N, ZONA URBANA, PALMARES / PE
DATA: MAIO/2024

ITEM	DESCRIÇÃO	UN.	TAXA	COMP.	LARG.	ALTURA	TOTAL
	Revestimento cerâmico para piso com placas de dimensões 40x40cm antiderrapante		64,91				64,91
	Total item 10.1.3						**64,91**
10.1.4	**SOLEIRA EM GRANITO, LARGURA 15 CM, ESPESSURA 2,0 CM. AF_09/2020**	**M**					
	Soleira em granito cinza andorinha, L= 15cm, espessura 2cm		2,70				2,70
	Total item 10.1.4						**2,70**
10.2	**PAVIMENTAÇÃO EXTERNA**						
10.2.1	**EXECUÇÃO DE PASSEIO (CALÇADA) OU PISO DE CONCRETO COM CONCRETO MOLDADO IN LOCO, FEITO EM OBRA, ACABAMENTO CONVENCIONAL, NÃO ARMADO. AF_08/2022**	**M3**					
	Passeio em concreto desempenado, espessura 5cm		195,79			0,07	13,71
	Rampa de acesso ao pátio coberto em concreto não-estrutural		1,82			0,07	0,13
	Total item 10.2.1						**13,84**
10.2.2	**PISO PODOTÁTIL DE ALERTA OU DIRECIONAL, DE CONCRETO, ASSENTADO SOBRE ARGAMASSA. AF_05/2023**	**M2**					
	Piso podotátil em placas pré-moldadas de concreto, assentado com argamassa de cimento, cal e areia; espessura 3cm		5,85				5,85
	Total item 10.2.2						**5,85**
11.0	**PINTURAS E ACABAMENTOS**						
11.1	**APLICAÇÃO MANUAL DE MASSA ACRÍLICA EM PAREDES EXTERNAS DE CASAS, DUAS DEMÃOS. AF_05/2017**	**M2**					
	Emassamento de paredes, platibanda, pilares e tetos com massa Acrílica, 2 demãos		529,37				529,37
	Total item 11.1						**529,37**
11.2	**PINTURA LÁTEX ACRÍLICA PREMIUM, APLICAÇÃO MANUAL EM PAREDES, DUAS DEMÃOS. AF_04/2023**	**M2**					
	Pintura em látex acrílico sobre paredes, platibanda e pilares, 2 demãos		445,04				445,04
	Total item 11.2						**445,04**
11.3	**PINTURA LÁTEX ACRÍLICA PREMIUM, APLICAÇÃO MANUAL EM TETO, DUAS DEMÃOS. AF_04/2023**	**M2**					
	Pintura em látex PVA sobre teto, 2 demãos		84,33				84,33
	Total item 11.3						**84,33**
11.4	**PINTURA DE PISO COM TINTA EPÓXI, APLICAÇÃO MANUAL, 2 DEMÃOS, INCLUSO PRIMER EPÓXI. AF_05/2021**	**M2**					
	Pintura epóxi sobre piso industrial		483,80				483,80
	Total item 11.4						**483,80**
11.5	**PINTURA DE DEMARCAÇÃO DE QUADRA POLIESPORTIVA COM TINTA EPÓXI, E = 5 CM, APLICAÇÃO MANUAL. AF_05/2021**	**M**					
	Pintura acrílica de faixas de demarcação em quadra poliesportiva		275,60				275,60
	Total item 11.5						**275,60**

MEMÓRIA DE CÁLCULO EXPLICATIVO
PROJETO

OBRA: CONCLUSÃO DE QUADRA COBERTA ANEXA À ESCOLA MUNICIPAL SANTA LUZIA
LOCALIZAÇÃO: BAIRRO SANTA LUZIA, S/N, ZONA URBANA, PALMARES / PE
DATA: MAIO/2024

ITEM	DESCRIÇÃO	UN.	TAXA	COMP.	LARG.	ALTURA	TOTAL
11.6	**PINTURA COM TINTA EPOXÍDICA DE FUNDO PULVERIZADA SOBRE PERFIL METÁLICO EXECUTADO EM FÁBRICA (POR DEMÃO). AF_01/2020_PE**	**M2**					
	Pintura prime epóxi para estrutura metálica		366,82				366,82
	Total item 11.6						**366,82**
11.7	**PINTURA COM TINTA ALQUÍDICA DE ACABAMENTO (ESMALTE SINTÉTICO ACETINADO) PULVERIZADA SOBRE SUPERFÍCIES METÁLICAS (EXCETO PERFIL) EXECUTADO EM OBRA (POR DEMÃO). AF_01/2020_PE**	**M2**					
	Pintura esmalte para estrutura metálica e alambrado, 2 demãos		567,82				567,82
	Total item 11.7						**567,82**
12.0	**INSTALAÇÃO HIDRÁULICA**						
12.1	**TUBULAÇÕES E CONEXÕES DE PVC**						
12.1.1	**TUBO, PVC, SOLDÁVEL, DN 20MM, INSTALADO EM RAMAL DE DISTRIBUIÇÃO DE ÁGUA - FORNECIMENTO E INSTALAÇÃO. AF_06/2022**	**M**					
	Tubo PVC soldável Ø 20mm, fornecimento e instalação		12,00				12,00
	Total item 12.1.1						**12,00**
12.1.2	**TUBO, PVC, SOLDÁVEL, DN 25MM, INSTALADO EM PRUMADA DE ÁGUA - FORNECIMENTO E INSTALAÇÃO. AF_06/2022**	**M**					
	Tubo PVC soldável Ø 25mm, fornecimento e instalação		42,00				42,00
	Total item 12.1.2						**42,00**
12.1.3	**TUBO, PVC, SOLDÁVEL, DN 32MM, INSTALADO EM PRUMADA DE ÁGUA - FORNECIMENTO E INSTALAÇÃO. AF_06/2022**	**M**					
	Tubo PVC soldável Ø 32mm, fornecimento e instalação		28,00				28,00
	Total item 12.1.3						**28,00**
12.1.4	**TUBO, PVC, SOLDÁVEL, DN 40MM, INSTALADO EM PRUMADA DE ÁGUA - FORNECIMENTO E INSTALAÇÃO. AF_06/2022**	**M**					
	Tubo PVC soldável Ø 40mm, fornecimento e instalação		30,00				30,00
	Total item 12.1.4						**30,00**
12.1.5	**TUBO, PVC, SOLDÁVEL, DN 50MM, INSTALADO EM PRUMADA DE ÁGUA - FORNECIMENTO E INSTALAÇÃO. AF_06/2022**	**M**					
	Tubo PVC soldável Ø 50mm, fornecimento e instalação		36,00				36,00
	Total item 12.1.5						**36,00**
12.1.6	**JOELHO 90 GRAUS, PVC, SOLDÁVEL, DN 25MM, INSTALADO EM RAMAL DE DISTRIBUIÇÃO DE ÁGUA - FORNECIMENTO E INSTALAÇÃO. AF_06/2022**	**UN**					
	Joelho PVC 90º soldável Ø 25mm, fornecimento e instalação		15,00				15,00
	Total item 12.1.6						**15,00**
12.1.7	**JOELHO 90 GRAUS, PVC, SOLDÁVEL, DN 32MM, INSTALADO EM PRUMADA DE ÁGUA - FORNECIMENTO E INSTALAÇÃO. AF_06/2022**	**UN**					
	Joelho PVC 90º soldável Ø 32mm, fornecimento e instalação		8,00				8,00
	Total item 12.1.7						**8,00**

MEMÓRIA DE CÁLCULO EXPLICATIVO
PROJETO

OBRA: CONCLUSÃO DE QUADRA COBERTA ANEXA À ESCOLA MUNICIPAL SANTA LUZIA
LOCALIZAÇÃO: BAIRRO SANTA LUZIA, S/N, ZONA URBANA, PALMARES / PE
DATA: MAIO/2024

ITEM	DESCRIÇÃO	UN.	TAXA	COMP.	LARG.	ALTURA	TOTAL
12.1.8	**JOELHO 90 GRAUS, PVC, SOLDÁVEL, DN 50MM, INSTALADO EM PRUMADA DE ÁGUA - FORNECIMENTO E INSTALAÇÃO. AF_06/2022**	**UN**					
	Joelho PVC 90º soldável Ø 50mm, fornecimento e instalação		6,00				6,00
	Total item 12.1.8						**6,00**
12.1.9	**JOELHO 90 GRAUS COM BUCHA DE LATÃO, PVC, SOLDÁVEL, DN 25MM, X 1/2 INSTALADO EM RAMAL OU SUB-RAMAL DE ÁGUA - FORNECIMENTO E INSTALAÇÃO. AF_06/2022**	**UN**					
	Joelho PVC 90ª soldável com bucha de latão 40mm x 1¼", fornecimento e instalação		2,00				2,00
	Total item 12.1.9						**2,00**
12.1.10	**JOELHO DE REDUÇÃO, 90 GRAUS, PVC, SOLDÁVEL, DN 32 MM X 25 MM, INSTALADO EM RAMAL OU SUB-RAMAL DE ÁGUA - FORNECIMENTO E INSTALAÇÃO. AF_06/2022**	**UN**					
	Joelho PVC de redução 90º soldável 32mm x 25mm, fornecimento e instalação		4,00				4,00
	Total item 12.1.10						**4,00**
12.1.11	**JOELHO 90 GRAUS COM BUCHA DE LATÃO, PVC, SOLDÁVEL, DN 25MM, X 3/4 INSTALADO EM RAMAL OU SUB-RAMAL DE ÁGUA - FORNECIMENTO E INSTALAÇÃO. AF_06/2022**	**UN**					
	Joelho PVC de redução 90º soldável com bucha de latão 25mm x 1/2", fornecimento e instalação		16,00				16,00
	Total item 12.1.11						**16,00**
12.1.12	**TÊ DE REDUÇÃO, PVC, SOLDÁVEL, DN 32MM X 25MM, INSTALADO EM PRUMADA DE ÁGUA - FORNECIMENTO E INSTALAÇÃO. AF_06/2022**	**UN**					
	Tê PVC de redução soldável 32mm x 25mm, fornecimento e instalação		4,00				4,00
	Total item 12.1.12						**4,00**
12.1.13	**TÊ DE REDUÇÃO, PVC, SOLDÁVEL, DN 50MM X 40MM, INSTALADO EM PRUMADA DE ÁGUA - FORNECIMENTO E INSTALAÇÃO. AF_06/2022**	**UN**					
	Tê PVC de redução soldável 50mm x 40mm, fornecimento e instalação		2,00				2,00
	Total item 12.1.13						**2,00**
12.1.14	**LUVA SOLDÁVEL E COM ROSCA, PVC, SOLDÁVEL, DN 25MM X 3/4 , INSTALADO EM RAMAL OU SUB-RAMAL DE ÁGUA - FORNECIMENTO E INSTALAÇÃO. AF_06/2022**	**UN**					
	Luva soldável com rosca 25mm x ¾", fornecimento e instalação		8,00				8,00
	Total item 12.1.14						**8,00**
12.1.15	**LUVA, PVC, SOLDÁVEL, DN 32MM, INSTALADO EM RAMAL OU SUB-RAMAL DE ÁGUA - FORNECIMENTO E INSTALAÇÃO. AF_06/2022**	**UN**					
	Luva soldável Ø 32mm, fornecimento e instalação		4,00				4,00
	Total item 12.1.15						**4,00**
12.1.16	**LUVA DE REDUÇÃO, PVC, SOLDÁVEL, DN 40MM X 32MM, INSTALADO EM RAMAL DE DISTRIBUIÇÃO DE ÁGUA - FORNECIMENTO E INSTALAÇÃO. AF_06/2022**	**UN**					
	Luva redução soldável 40mm x 32mm, fornecimento e instalação		4,00				4,00
	Total item 12.1.16						**4,00**

MEMÓRIA DE CÁLCULO EXPLICATIVO
PROJETO

OBRA: CONCLUSÃO DE QUADRA COBERTA ANEXA À ESCOLA MUNICIPAL SANTA LUZIA
LOCALIZAÇÃO: BAIRRO SANTA LUZIA, S/N, ZONA URBANA, PALMARES / PE
DATA: MAIO/2024

ITEM	DESCRIÇÃO	UN.	TAXA	COMP.	LARG.	ALTURA	TOTAL
12.1.17	**LUVA DE REDUÇÃO, PVC, SOLDÁVEL, DN 50MM X 25MM, INSTALADO EM PRUMADA DE ÁGUA FORNECIMENTO E INSTALAÇÃO. AF_06/2022**	**UN**					
	Luva redução soldável 50mm x 40mm, fornecimento e instalação		2,00				2,00
	Total item 12.1.17						**2,00**
12.1.18	**BUCHA DE REDUÇÃO, CURTA, PVC, SOLDÁVEL, DN 50 X 40 MM, INSTALADO EM PRUMADA DE ÁGUA - FORNECIMENTO E INSTALAÇÃO. AF_06/2022**	**UN**					
	Bucha PVC de redução soldável curta 50mm x 40mm, fornecimento e instalação		2,00				2,00
	Total item 12.1.18						**2,00**
12.1.19	**BUCHA DE REDUÇÃO, LONGA, PVC, SOLDÁVEL, DN 40 X 25 MM, INSTALADO EM PRUMADA DE ÁGUA - FORNECIMENTO E INSTALAÇÃO. AF_06/2022**	**UN**					
	Bucha PVC de redução soldável longa 40mm x 25mm, fornecimento e instalação		4,00				4,00
	Total item 12.1.19						**4,00**
12.1.20	**UNIÃO, PVC, SOLDÁVEL, DN 20MM, INSTALADO EM RAMAL OU SUB-RAMAL DE ÁGUA - FORNECIMENTO E INSTALAÇÃO. AF_06/2022**	**UN**					
	União soldável Ø 20mm, fornecimento e instalação		6,00				6,00
	Total item 12.1.20						**6,00**
12.1.21	**UNIÃO, PVC, SOLDÁVEL, DN 50MM, INSTALADO EM RAMAL DE DISTRIBUIÇÃO DE ÁGUA - FORNECIMENTO E INSTALAÇÃO. AF_06/2022**	**UN**					
	União soldável Ø 50mm, fornecimento e instalação		2,00				2,00
	Total item 12.1.21						**2,00**
12.2	**REGISTROS E OUTROS**						
12.2.1	**REGISTRO DE GAVETA BRUTO, LATÃO, ROSCÁVEL, 3/4" - FORNECIMENTO E INSTALAÇÃO. AF_08/2021**	**UN**					
	Registro de gaveta bruto Ø ¾", fornecimento e instalação		1,00				1,00
	Total item 12.2.1						**1,00**
12.2.2	**REGISTRO DE GAVETA BRUTO, LATÃO, ROSCÁVEL, 1/2" - FORNECIMENTO E INSTALAÇÃO. AF_08/2021**	**UN**					
	Registro de gaveta bruto Ø 1½", fornecimento e instalação		2,00				2,00
	Total item 12.2.2						**2,00**
12.2.3	**REGISTRO DE GAVETA BRUTO, LATÃO, ROSCÁVEL, 1 1/2", COM ACABAMENTO E CANOPLA CROMADOS - FORNECIMENTO E INSTALAÇÃO. AF_08/2021**	**UN**					
	Registro de gaveta com canopla cromada 1½", fornecimento e instalação		2,00				2,00
	Total item 12.2.3						**2,00**
12.2.4	**REGISTRO DE GAVETA BRUTO, LATÃO, ROSCÁVEL, 1 1/4", COM ACABAMENTO E CANOPLA CROMADOS - FORNECIMENTO E INSTALAÇÃO. AF_08/2021**	**UN**					
	Registro de gaveta com canopla cromada 1¼", fornecimento e instalação		2,00				2,00
	Total item 12.2.4						**2,00**
12.2.5	**REGISTRO DE GAVETA BRUTO, LATÃO, ROSCÁVEL, 1", COM ACABAMENTO E CANOPLA CROMADOS - FORNECIMENTO E INSTALAÇÃO. AF_08/2021**	**UN**					
	Registro de gaveta com canopla cromada 1", fornecimento e instalação		2,00				2,00

MEMÓRIA DE CÁLCULO EXPLICATIVO
PROJETO

OBRA: CONCLUSÃO DE QUADRA COBERTA ANEXA À ESCOLA MUNICIPAL SANTA LUZIA
LOCALIZAÇÃO: BAIRRO SANTA LUZIA, S/N, ZONA URBANA, PALMARES / PE
DATA: MAIO/2024

ITEM	DESCRIÇÃO	UN.	TAXA	COMP.	LARG.	ALTURA	TOTAL
	Total item 12.2.5						**2,00**
12.2.6	**REGISTRO DE GAVETA BRUTO, LATÃO, ROSCÁVEL, 3/4", COM ACABAMENTO E CANOPLA CROMADOS - FORNECIMENTO E INSTALAÇÃO. AF_08/2021**	**UN**					
	Registro de gaveta com canopla cromada ¾", fornecimento e instalação		2,00				2,00
	Total item 12.2.6						**2,00**
12.2.7	**REGISTRO DE PRESSÃO BRUTO, LATÃO, ROSCÁVEL, 3/4", COM ACABAMENTO E CANOPLA CROMADOS - FORNECIMENTO E INSTALAÇÃO. AF_08/2021**	**UN**					
	Registro de pressão com canopla Ø ¾", fornecimento e instalação		8,00				8,00
	Total item 12.2.7						**8,00**
12.2.8	**ADAPTADOR CURTO COM BOLSA E ROSCA PARA REGISTRO, PVC, SOLDÁVEL, DN 25MM X 3/4 , INSTALADO EM RAMAL OU SUB-RAMAL DE ÁGUA - FORNECIMENTO E INSTALAÇÃO. AF_06/2022**	**UN**					
	Adaptador PVC soldável Ø 25mm x ¾" para registro, fornecimento e instalação		12,00				12,00
	Total item 12.2.8						**12,00**
12.2.9	**ADAPTADOR CURTO COM BOLSA E ROSCA PARA REGISTRO, PVC, SOLDÁVEL, DN 32 MM X 1 , INSTALADO EM RESERVAÇÃO DE ÁGUA DE EDIFICAÇÃO QUE POSSUA RESERVATÓRIO DE FIBRA/FIBROCIMENTO FORNECIMENTO E INSTALAÇÃO. AF_06/2016**	**UN**					
	Adaptador PVC soldável Ø 32mm x 1" para registro, fornecimento e instalação		4,00				4,00
	Total item 12.2.9						**4,00**
12.2.10	**ADAPTADOR CURTO COM BOLSA E ROSCA PARA REGISTRO, PVC, SOLDÁVEL, DN 40MM X 1.1/2INSTALADO EM RAMAL DE DISTRIBUIÇÃO DE ÁGUA - FORNECIMENTO E INSTALAÇÃO. AF_06/2022**	**UN**					
	Adaptador PVC soldável Ø 40mm x 1½" para registro, fornecimento e instalação		4,00				4,00
	Total item 12.2.10						**4,00**
12.2.11	**ADAPTADOR CURTO COM BOLSA E ROSCA PARA REGISTRO, PVC, SOLDÁVEL, DN 50MM X 1.1/2INSTALADO EM RAMAL DE DISTRIBUIÇÃO DE ÁGUA - FORNECIMENTO E INSTALAÇÃO. AF_06/2022**	**UN**					
	Adaptador PVC soldável Ø 50mm x 1½" para registro, fornecimento e instalação		4,00				4,00
	Total item 12.2.11						**4,00**
12.2.12	**ENGATE FLEXÍVEL EM PLÁSTICO BRANCO, 1/2 X 30CM - FORNECIMENTO E INSTALAÇÃO. AF_01/2020**	**UN**					
	Engate flexível plástico ½" x 30cm, fornecimento e instalação		10,00				10,00
	Total item 12.2.12						**10,00**
12.2.13	**ADAPTADOR COM FLANGE E ANEL DE VEDAÇÃO, PVC, SOLDÁVEL, DN 25 MM X 3/4 , INSTALADO EM RESERVAÇÃO DE ÁGUA DE EDIFICAÇÃO QUE POSSUA RESERVATÓRIO DE FIBRA/FIBROCIMENTO FORNECIMENTO E INSTALAÇÃO. AF_06/2016**	**UN**					
	Flange para caixa d'água Ø 25mm, fornecimento e instalação		3,00				3,00
	Total item 12.2.13						**3,00**

MEMÓRIA DE CÁLCULO EXPLICATIVO
PROJETO

OBRA: CONCLUSÃO DE QUADRA COBERTA ANEXA À ESCOLA MUNICIPAL SANTA LUZIA
LOCALIZAÇÃO: BAIRRO SANTA LUZIA, S/N, ZONA URBANA, PALMARES / PE
DATA: MAIO/2024

ITEM	DESCRIÇÃO	UN.	TAXA	COMP.	LARG.	ALTURA	TOTAL
12.2.14	**ADAPTADOR COM FLANGE E ANEL DE VEDAÇÃO, PVC, SOLDÁVEL, DN 50 MM X 1 1/2 , INSTALADO EM RESERVAÇÃO DE ÁGUA DE EDIFICAÇÃO QUE POSSUA RESERVATÓRIO DE FIBRA/FIBROCIMENTO FORNECIMENTO E INSTALAÇÃO. AF_06/2016**	**UN**					
	Flange para caixa d'água Ø 50mm, fornecimento e instalação		2,00				2,00
	Total item 12.2.14						**2,00**
12.2.15	**CAIXA D´ÁGUA EM POLIÉSTER REFORÇADO COM FIBRA DE VIDRO, 3000 LITROS - FORNECIMENTO E INSTALAÇÃO. AF_06/2021**	**UN**					
	Caixa d'água em fibra de vidro, capacidade 3000L, fornecimento e instalação		1,00				1,00
	Total item 12.2.15						**1,00**
13.0	**INSTALAÇÃO SANITÁRIA**						
13.1	**TUBULAÇÕES E CONEXÕES DE PVC**						
13.1.1	**TUBO PVC, SERIE NORMAL, ESGOTO PREDIAL, DN 40 MM, FORNECIDO E INSTALADO EM RAMAL DE DESCARGA OU RAMAL DE ESGOTO SANITÁRIO. AF_08/2022**	**M**					
	Tubo de PVC Série Normal Ø 40mm, fornecimento e instalação		47,50				47,50
	Total item 13.1.1						**47,50**
13.1.2	**TUBO PVC, SERIE NORMAL, ESGOTO PREDIAL, DN 50 MM, FORNECIDO E INSTALADO EM RAMAL DE DESCARGA OU RAMAL DE ESGOTO SANITÁRIO. AF_08/2022**	**M**					
	Tubo de PVC Série Normal Ø 50mm, fornecimento e instalação		21,50				21,50
	Total item 13.1.2						**21,50**
13.1.3	**TUBO PVC, SERIE NORMAL, ESGOTO PREDIAL, DN 100 MM, FORNECIDO E INSTALADO EM RAMAL DE DESCARGA OU RAMAL DE ESGOTO SANITÁRIO. AF_08/2022**	**M**					
	Tubo de PVC Série Normal Ø 100mm, fornecimento e instalação		36,00				36,00
	Total item 13.1.3						**36,00**
13.1.4	**JOELHO 45 GRAUS, PVC, SERIE NORMAL, ESGOTO PREDIAL, DN 40 MM, JUNTA SOLDÁVEL, FORNECIDO E INSTALADO EM RAMAL DE DESCARGA OU RAMAL DE ESGOTO SANITÁRIO. AF_08/2022**	**UN**					
	Joelho PVC 45º Ø 40mm, fornecimento e instalação		7,00				7,00
	Total item 13.1.4						**7,00**
13.1.5	**JOELHO 90 GRAUS, PVC, SERIE NORMAL, ESGOTO PREDIAL, DN 100 MM, JUNTA ELÁSTICA, FORNECIDO E INSTALADO EM RAMAL DE DESCARGA OU RAMAL DE ESGOTO SANITÁRIO. AF_08/2022**	**UN**					
	Joelho PVC 90º Ø 100mm, fornecimento e instalação		6,00				6,00
	Total item 13.1.5						**6,00**
13.1.6	**JOELHO 90 GRAUS, PVC, SERIE NORMAL, ESGOTO PREDIAL, DN 40 MM, JUNTA SOLDÁVEL, FORNECIDO E INSTALADO EM RAMAL DE DESCARGA OU RAMAL DE ESGOTO SANITÁRIO. AF_08/2022**	**UN**					
	Joelho PVC 90º com anel 40mm x 1½", fornecimento e instalação		10,00				10,00
	Total item 13.1.6						**10,00**

MEMÓRIA DE CÁLCULO EXPLICATIVO
PROJETO

OBRA: CONCLUSÃO DE QUADRA COBERTA ANEXA À ESCOLA MUNICIPAL SANTA LUZIA
LOCALIZAÇÃO: BAIRRO SANTA LUZIA, S/N, ZONA URBANA, PALMARES / PE
DATA: MAIO/2024

ITEM	DESCRIÇÃO	UN.	TAXA	COMP.	LARG.	ALTURA	TOTAL
13.1.7	**JUNÇÃO SIMPLES, PVC, SERIE NORMAL, ESGOTO PREDIAL, DN 50 X 50 MM, JUNTA ELÁSTICA, FORNECIDO E INSTALADO EM PRUMADA DE ESGOTO SANITÁRIO OU VENTILAÇÃO. AF_08/2022**	**UN**					
	Junção PVC esgoto 50mm x 40mm, fornecimento e instalação		6,00				6,00
	Total item 13.1.7						**6,00**
13.1.8	**JUNÇÃO SIMPLES, PVC, SERIE NORMAL, ESGOTO PREDIAL, DN 100 X 100 MM, JUNTA ELÁSTICA, FORNECIDO E INSTALADO EM PRUMADA DE ESGOTO SANITÁRIO OU VENTILAÇÃO. AF_08/2022**	**UN**					
	Junção PVC esgoto 100mm x 50mm, fornecimento e instalação		5,00				5,00
	Total item 13.1.8						**5,00**
13.1.9	**JUNÇÃO SIMPLES, PVC, SERIE NORMAL, ESGOTO PREDIAL, DN 100 X 100 MM, JUNTA ELÁSTICA, FORNECIDO E INSTALADO EM RAMAL DE DESCARGA OU RAMAL DE ESGOTO SANITÁRIO. AF_08/2022**	**UN**					
	Junção PVC simples 100mm x 100mm, fornecimento e instalação		5,00				5,00
	Total item 13.1.9						**5,00**
13.1.10	**CURVA CURTA 90 GRAUS, PVC, SERIE NORMAL, ESGOTO PREDIAL, DN 100 MM, JUNTA ELÁSTICA, FORNECIDO E INSTALADO EM SUBCOLETOR AÉREO DE ESGOTO SANITÁRIO. AF_08/2022**	**UN**					
	Curva curta PVC 45º Ø 100mm, fornecimento e instalação		1,00				1,00
	Total item 13.1.10						**1,00**
13.1.11	**CURVA CURTA 90 GRAUS, PVC, SERIE NORMAL, ESGOTO PREDIAL, DN 40 MM, JUNTA SOLDÁVEL, FORNECIDO E INSTALADO EM RAMAL DE DESCARGA OU RAMAL DE ESGOTO SANITÁRIO. AF_08/2022**	**UN**					
	Curva curta PVC 90º Ø 40mm, fornecimento e instalação		16,00				16,00
	Total item 13.1.11						**16,00**
13.2	**CAIXAS E ACESSÓRIOS**						
13.2.1	**CAIXA SIFONADA, PVC, DN 100 X 100 X 50 MM, JUNTA ELÁSTICA, FORNECIDA E INSTALADA EM RAMAL DE DESCARGA OU EM RAMAL DE ESGOTO SANITÁRIO. AF_08/2022**	**UN**					
	Caixa Sifonada 150x150x50mm, fornecimento e instalação		6,00				6,00
	Total item 13.2.1						**6,00**
13.2.2	**CAIXA ENTERRADA HIDRÁULICA RETANGULAR, EM ALVENARIA COM BLOCOS DE CONCRETO, DIMENSÕES INTERNAS: 0,6X0,6X0,6 M PARA REDE DE ESGOTO. AF_12/2020**	**UN**					
	Caixa de inspeção em alvenaria 60x60x60cm		2,00				2,00
	Total item 13.2.2						**2,00**
13.2.3	**RALO SECO, PVC, DN 100 X 40 MM, JUNTA SOLDÁVEL, FORNECIDO E INSTALADO EM RAMAL DE DESCARGA OU EM RAMAL DE ESGOTO SANITÁRIO. AF_08/2022**	**UN**					
	Ralo Seco PVC rígido 100mm x 40mm, fornecimento e instalação		6,00				6,00
	Total item 13.2.3						**6,00**
13.2.4	**TUBO PVC, SERIE NORMAL, ESGOTO PREDIAL, DN 50 MM, FORNECIDO E INSTALADO EM PRUMADA DE ESGOTO SANITÁRIO OU VENTILAÇÃO. AF_08/2022**	**M**					
	Terminal de Ventilação Série Normal Ø 50mm, fornecimento e instalação		8,00				8,00

MEMÓRIA DE CÁLCULO EXPLICATIVO
PROJETO

OBRA: CONCLUSÃO DE QUADRA COBERTA ANEXA À ESCOLA MUNICIPAL SANTA LUZIA
LOCALIZAÇÃO: BAIRRO SANTA LUZIA, S/N, ZONA URBANA, PALMARES / PE
DATA: MAIO/2024

ITEM	DESCRIÇÃO	UN.	TAXA	COMP.	LARG.	ALTURA	TOTAL
	Total item 13.2.4						**8,00**
13.2.5	**SIFÃO DO TIPO GARRAFA/COPO EM PVC 1.1/4 X 1.1/2" - FORNECIMENTO E INSTALAÇÃO. AF_01/2020**	**UN**					
	Sifão PVC tipo copo 1" x 1½", fornecimento e instalação		8,00				8,00
	Total item 13.2.5						**8,00**
13.2.6	**VALVULA EM PLASTICO BRANCO PARA LAVATORIO 1 ", SEM UNHO, COM LADRAO**	**UN**					
	Válvula de retenção para lavatório Ø 1", fornecimento e instalação		8,00				8,00
	Total item 13.2.6						**8,00**
13.2.7	**SUMIDOURO RETANGULAR, EM ALVENARIA COM TIJOLOS CERÂMICOS MACIÇOS, DIMENSÕES INTERNAS: 1,0 X 3,0 X H=3,0 M, ÁREA DE INFILTRAÇÃO: 25 M² (PARA 10 CONTRIBUINTES). AF_12/2020**	**UN**					
	Sumidouro em alvenaria Ø 1,50x3,00m		1,00				1,00
	Total item 13.2.7						**1,00**
13.2.8	**TANQUE SÉPTICO RETANGULAR, EM ALVENARIA COM TIJOLOS CERÂMICOS MACIÇOS, DIMENSÕES INTERNAS: 1,2 X 2,4 X H=1,6 M, VOLUME ÚTIL: 3456 L (PARA 13 CONTRIBUINTES). AF_12/2020**	**UN**					
	Fossa séptica Ø 1,00x1,15m		1,00				1,00
	Total item 13.2.8						**1,00**
14.0	**DRENAGEM DE ÁGUAS PLUVIAIS**						
14.1	**EXECUÇÃO DE CANALETA DE CONCRETO MOLDADO IN LOCO, ESPESSURA DE 0,07 M, GEOMETRIA TRAPEZOIDAL (DIMENSÕES INTERNAS: B=0,6 M; B=0,147 M; H=0,2 M). AF_08/2021**	**M**					
	Canaleta de alvenaria com tijolo em ½ vez, com impermeabilizante na argamassa		76,40				76,40
	Total item 14.1						**76,40**
14.2	**ALVENARIA DE VEDAÇÃO DE BLOCOS CERÂMICOS FURADOS NA HORIZONTAL DE 9X19X19 CM (ESPESSURA 9 CM) E ARGAMASSA DE ASSENTAMENTO COM PREPARO EM BETONEIRA. AF_12/2021**	**M2**					
	Canaleta de alvenaria com tijolo em ½ vez, com impermeabilizante na argamassa		2,00	76,40		0,20	30,56
	Total item 14.2						**30,56**
14.3	**CHAPISCO APLICADO EM ALVENARIAS E ESTRUTURAS DE CONCRETO INTERNAS, COM COLHER DE PEDREIRO. ARGAMASSA TRAÇO 1:3 COM PREPARO EM BETONEIRA 400L. AF_10/2022**	**M2**					
	Canaleta de alvenaria com tijolo em ½ vez, com impermeabilizante na argamassa		2,00	30,56			61,12
	Total item 14.3						**61,12**
14.4	**IMPERMEABILIZAÇÃO DE SUPERFÍCIE COM ARGAMASSA DE CIMENTO E AREIA, COM ADITIVO IMPERMEABILIZANTE, E = 1,5CM. AF_09/2023**	**M2**					
	Canaleta de alvenaria com tijolo em ½ vez, com impermeabilizante na argamassa			61,12			61,12
	Total item 14.4						**61,12**

MEMÓRIA DE CÁLCULO EXPLICATIVO
PROJETO

OBRA: CONCLUSÃO DE QUADRA COBERTA ANEXA À ESCOLA MUNICIPAL SANTA LUZIA
LOCALIZAÇÃO: BAIRRO SANTA LUZIA, S/N, ZONA URBANA, PALMARES / PE
DATA: MAIO/2024

ITEM	DESCRIÇÃO	UN.	TAXA	COMP.	LARG.	ALTURA	TOTAL
14.5	**EXECUÇÃO DE ESTRUTURAS DE CONCRETO ARMADO, PARA EDIFICAÇÃO INSTITUCIONAL TÉRREA, FCK = 25 MPA**	**M3**					
	Grelha de concreto 40x500x1000mm, fornecimento e instalação		8,00	1,00	0,50	0,04	0,16
	Total item 14.5						**0,16**
14.6	**LASTRO COM MATERIAL GRANULAR (PEDRA BRITADA N.2), APLICADO EM PISOS OU LAJES SOBRE SOLO, ESPESSURA DE *10 CM*. AF_01/2024**	**M3**					
	Brita nº 2 para caminho d'água, fornecimento e assentamento		1,87				1,87
	Total item 14.6						**1,87**
15.0	**LOUÇAS, ACESSÓRIOS E METAIS**						
15.1	**VASO SANITÁRIO SIFONADO COM CAIXA ACOPLADA LOUÇA BRANCA - FORNECIMENTO E INSTALAÇÃO. AF_01/2020**	**UN**					
	Bacia Sanitária Convencional em louça branca, fornecimento e instalação		6,00				6,00
	Total item 15.1						**6,00**
15.2	**VALVULA DE DESCARGA METALICA, BASE 1 1/2 " E ACABAMENTO METALICO CROMADO**	**UN**					
	Válvula de descarga 1½" com registro e acabamento cromado, fornecimento e instalação		6,00				6,00
	Total item 15.2						**6,00**
15.3	**CUBA DE EMBUTIR OVAL EM LOUÇA BRANCA, 35 X 50CM OU EQUIVALENTE - FORNECIMENTO E INSTALAÇÃO. AF_01/2020**	**UN**					
	Cuba de embutir oval em louça branca, fornecimento e instalação		6,00				6,00
	Total item 15.3						**6,00**
15.4	**LAVATÓRIO LOUÇA BRANCA SUSPENSO, 29,5 X 39CM OU EQUIVALENTE, PADRÃO POPULAR, INCLUSO SIFÃO TIPO GARRAFA EM PVC, VÁLVULA E ENGATE FLEXÍVEL 30CM EM PLÁSTICO E TORNEIRA CROMADA DE MESA, PADRÃO POPULAR - FORNECIMENTO E INSTALAÇÃO. AF_01/2020**	**UN**					
	Lavatório Pequeno Ravena/Izy cor Branco Gelo, código L.915; DECA ou equivalente		2,00				2,00
	Total item 15.4						**2,00**
15.5	**DUCHA HIGIENICA PLASTICA COM REGISTRO METALICO 1/2 "**	**UN**					
	Ducha Higiênica com registro e derivação Linha Izy, código 1984.C37; DECA ou equivalente		2,00				2,00
	Total item 15.5						**2,00**
15.6	**TORNEIRA CROMADA DE MESA, 1/2 OU 3/4 PARA LAVATÓRIO, PADRÃO POPULAR - FORNECIMENTO E INSTALAÇÃO. AF_01/2020**	**UN**					
	Torneira para lavatório de mesa bica baixa Izy, código 1193.C37; DECA ou equivalente		8,00				8,00
	Total item 15.6						**8,00**
15.7	**TORNEIRA CROMADA 1/2 OU 3/4 PARA TANQUE, PADRÃO MÉDIO - FORNECIMENTO E INSTALAÇÃO. AF_01/2020**	**UN**					
	Torneira de parede de uso geral para jardim ou tanque, fornecimento e instalação		2,00				2,00
	Total item 15.7						**2,00**

MEMÓRIA DE CÁLCULO EXPLICATIVO
PROJETO

OBRA: CONCLUSÃO DE QUADRA COBERTA ANEXA À ESCOLA MUNICIPAL SANTA LUZIA
LOCALIZAÇÃO: BAIRRO SANTA LUZIA, S/N, ZONA URBANA, PALMARES / PE
DATA: MAIO/2024

ITEM	DESCRIÇÃO	UN.	TAXA	COMP.	LARG.	ALTURA	TOTAL
15.8	**CHUVEIRO ELÉTRICO COMUM CORPO PLÁSTICO, TIPO DUCHA FORNECIMENTO E INSTALAÇÃO. AF_01/2020**	**UN**					
	Chuveiro Maxi Ducha com desviador para duchas elétricas, LORENZETTI ou equivalente		6,00				6,00
	Total item 15.8						**6,00**
15.9	**PAPELEIRA DE PAREDE EM METAL CROMADO SEM TAMPA, INCLUSO FIXAÇÃO. AF_01/2020**	**UN**					
	Papeleira metálica Linha Izy, código 2020.C37, DECA ou equivalente; fornecimento e instalação		6,00				6,00
	Total item 15.9						**6,00**
15.10	**PORTA TOALHA ROSTO EM METAL CROMADO, TIPO ARGOLA, INCLUSO FIXAÇÃO. AF_01/2020**	**UN**					
	Dispenser Toalha Linha Excellence, código 7007; Melhoramentos ou equivalente		4,00				4,00
	Total item 15.10						**4,00**
15.11	**SABONETEIRA DE PAREDE EM METAL CROMADO, INCLUSO FIXAÇÃO. AF_01/2020**	**UN**					
	Saboneteira Linha Excellence, código 7009; Melhoramentos ou equivalente		4,00				4,00
	Total item 15.11						**4,00**
15.12	**ASSENTO SANITÁRIO CONVENCIONAL - FORNECIMENTO E INSTALACAO. AF_01/2020**	**UN**					
	Assento plástico Izy, código AP.01, DECA ou equivalente; fornecimento e instalação		6,00				6,00
	Total item 15.12						**6,00**
15.13	**BANCO ARTICULADO, EM ACO INOX, PARA PCD, FIXADO NA PAREDE - FORNECIMENTO E INSTALAÇÃO. AF_01/2020**	**UN**					
	Banco articulado metálico para banho PNE, fornecimento e instalação		2,00				2,00
	Total item 15.13						**2,00**
16.0	**SISTEMA DE PROTEÇÃO CONTRA INCÊNCIO**						
16.1	**EXTINTOR DE INCÊNDIO PORTÁTIL COM CARGA DE CO2 DE 6 KG, CLASSE BC - FORNECIMENTO E INSTALAÇÃO. AF_10/2020_PE**	**UN**					
	Extintor PQS (ABC) 6kg, fornecimento e instalação		2,00				2,00
	Total item 16.1						**2,00**
16.2	**LUMINÁRIA DE EMERGÊNCIA, COM 30 LÂMPADAS LED DE 2 W, SEM REATOR - FORNECIMENTO E INSTALAÇÃO. AF_02/2020**	**UN**					
	Luminária de emergência 30 LED, fornecimento e instalação		2,00				2,00
	Total item 16.2						**2,00**
16.3	**PLACA DE SINALIZACAO DE SEGURANCA CONTRA INCENDIO, FOTOLUMINESCENTE, QUADRADA, *20 X 20* CM, EM PVC *2* MM ANTI-CHAMAS (SIMBOLOS, CORES E PICTOGRAMAS CONFORME NBR 16820)**	**UN**					
	Placa de sinalização em PVC fotoluminescente, "Saída de emergência"		2,00				2,00
	Total item 16.3						**2,00**

MEMÓRIA DE CÁLCULO EXPLICATIVO
PROJETO

OBRA: CONCLUSÃO DE QUADRA COBERTA ANEXA À ESCOLA MUNICIPAL SANTA LUZIA
LOCALIZAÇÃO: BAIRRO SANTA LUZIA, S/N, ZONA URBANA, PALMARES / PE
DATA: MAIO/2024

ITEM	DESCRIÇÃO	UN.	TAXA	COMP.	LARG.	ALTURA	TOTAL
16.4	**PLACA DE SINALIZACAO DE SEGURANCA CONTRA INCENDIO, FOTOLUMINESCENTE, QUADRADA, *20 X 20* CM, EM PVC *2* MM ANTI-CHAMAS (SIMBOLOS, CORES E PICTOGRAMAS CONFORME NBR 16820)**	**UN**					
	Placa de sinalização em PVC fotoluminescente, "Extintor de incêndio"		2,00				2,00
	Total item 16.4						**2,00**
17.0	**INSTALAÇÃO ELÉTRICA - 220V**						
17.1	**CENTRO DE DISTRIBUIÇÃO**						
17.1.1	**QUADRO DE DISTRIBUIÇÃO DE ENERGIA EM CHAPA DE AÇO GALVANIZADO, DE EMBUTIR, COM BARRAMENTO TRIFÁSICO, PARA 12 DISJUNTORES DIN 100A - FORNECIMENTO E INSTALAÇÃO. AF_10/2020**	**UN**					
	Quadro de distribuição de energia para 12 disjuntores, fornecimento e instalação		1,00				1,00
	Total item 17.1.1						**1,00**
17.1.2	**QUADRO DE DISTRIBUIÇÃO DE ENERGIA EM CHAPA DE AÇO GALVANIZADO, DE EMBUTIR, COM BARRAMENTO TRIFÁSICO, PARA 24 DISJUNTORES DIN 100A - FORNECIMENTO E INSTALAÇÃO. AF_10/2020**	**UN**					
	Quadro de distribuição de energia para 24 disjuntores, fornecimento e instalação		1,00				1,00
	Total item 17.1.2						**1,00**
17.1.3	**DISJUNTOR MONOPOLAR TIPO DIN, CORRENTE NOMINAL DE 10A - FORNECIMENTO E INSTALAÇÃO. AF_10/2020**	**UN**					
	Disjuntor termomagnético monopolar 10A, fornecimento e instalação		7,00				7,00
	Total item 17.1.3						**7,00**
17.1.4	**DISJUNTOR MONOPOLAR TIPO DIN, CORRENTE NOMINAL DE 20A - FORNECIMENTO E INSTALAÇÃO. AF_10/2020**	**UN**					
	Disjuntor termomagnético monopolar 20A, fornecimento e instalação		5,00				5,00
	Total item 17.1.4						**5,00**
17.1.5	**DISJUNTOR MONOPOLAR TIPO DIN, CORRENTE NOMINAL DE 25A - FORNECIMENTO E INSTALAÇÃO. AF_10/2020**	**UN**					
	Disjuntor termomagnético monopolar 25A, fornecimento e instalação		8,00				8,00
	Total item 17.1.5						**8,00**
17.1.6	**DISJUNTOR TRIPOLAR TIPO NEMA, CORRENTE NOMINAL DE 60 ATÉ 100A - FORNECIMENTO E INSTALAÇÃO. AF_10/2020**	**UN**					
	Disjuntor termomagnético tripolar 100A, fornecimento e instalação		2,00				2,00
	Total item 17.1.6						**2,00**
17.1.7	**DISJUNTOR TERMOMAGNETICO TRIPOLAR 150 A / 600 V, TIPO FXD / ICC - 35 KA**	**UN**					
	Disjuntor termomagnético tripolar 150A, fornecimento e instalação		1,00				1,00
	Total item 17.1.7						**1,00**
17.1.8	**DISPOSITIVO DPS CLASSE II, 1 POLO, TENSAO MAXIMA DE 385 V, CORRENTE MAXIMA DE *45* KA (TIPO AC)**	**UN**					
	Dispositivo de proteção contra surtos de tensão 40kA/350V, fornecimento e instalação		4,00				4,00

MEMÓRIA DE CÁLCULO EXPLICATIVO
PROJETO

OBRA: CONCLUSÃO DE QUADRA COBERTA ANEXA À ESCOLA MUNICIPAL SANTA LUZIA
LOCALIZAÇÃO: BAIRRO SANTA LUZIA, S/N, ZONA URBANA, PALMARES / PE
DATA: MAIO/2024

ITEM	DESCRIÇÃO	UN.	TAXA	COMP.	LARG.	ALTURA	TOTAL
	Total item 17.1.8						**4,00**
17.2	**ELETRODUTOS E ACESSÓRIOS**						
17.2.1	**ELETRODUTO FLEXÍVEL CORRUGADO, PVC, DN 25 MM (3/4"), PARA CIRCUITOS TERMINAIS, INSTALADO EM PAREDE - FORNECIMENTO E INSTALAÇÃO. AF_03/2023**	**M**					
	Eletroduto PVC flexível corrugado reforçado Ø 25mm, fornecimento e instalação		28,00				28,00
	Total item 17.2.1						**28,00**
17.2.2	**ELETRODUTO FLEXÍVEL CORRUGADO, PVC, DN 32 MM (1"), PARA CIRCUITOS TERMINAIS, INSTALADO EM PAREDE - FORNECIMENTO E INSTALAÇÃO. AF_03/2023**	**M**					
	Eletroduto PVC flexível corrugado reforçado Ø 32mm, fornecimento e instalação		18,00				18,00
	Total item 17.2.2						**18,00**
17.2.3	**ELETRODUTO RÍGIDO ROSCÁVEL, PVC, DN 40 MM (1 1/4"), PARA CIRCUITOS TERMINAIS, INSTALADO EM PAREDE - FORNECIMENTO E INSTALAÇÃO. AF_03/2023**	**M**					
	Eletroduto PVC rígido roscável Ø 40mm, fornecimento e instalação		18,00				18,00
	Total item 17.2.3						**18,00**
17.2.4	**ELETRODUTO RÍGIDO ROSCÁVEL, PVC, DN 25 MM (3/4"), PARA CIRCUITOS TERMINAIS, INSTALADO EM PAREDE - FORNECIMENTO E INSTALAÇÃO. AF_03/2023**	**M**					
	Eletroduto de aço galvanizado Ø 25mm, fornecimento e instalação		82,00				82,00
	Total item 17.2.4						**82,00**
17.2.5	**ELETRODUTO RÍGIDO ROSCÁVEL, PVC, DN 32 MM (1"), PARA CIRCUITOS TERMINAIS, INSTALADO EM PAREDE - FORNECIMENTO E INSTALAÇÃO. AF_03/2023**	**M**					
	Eletroduto de aço galvanizado Ø 32mm, fornecimento e instalação		13,00				13,00
	Total item 17.2.5						**13,00**
17.2.6	**ELETRODUTO RÍGIDO ROSCÁVEL, PVC, DN 40 MM (1 1/4"), PARA CIRCUITOS TERMINAIS, INSTALADO EM PAREDE - FORNECIMENTO E INSTALAÇÃO. AF_03/2023**	**M**					
	Eletroduto de aço galvanizado Ø40mm, fornecimento e instalação		30,00				30,00
	Total item 17.2.6						**30,00**
17.2.7	**CONDULETE DE ALUMÍNIO, TIPO T, PARA ELETRODUTO DE AÇO GALVANIZADO DN 20 MM (3/4''), APARENTE - FORNECIMENTO E INSTALAÇÃO. AF_10/2022**	**UN**					
	Condulete ¾" em liga de alumínio fundido tipo T, fornecimento e instalação		5,00				5,00
	Total item 17.2.7						**5,00**
17.2.8	**CONDULETE DE PVC, TIPO LL, PARA ELETRODUTO DE PVC SOLDÁVEL DN 25 MM (3/4''), APARENTE - FORNECIMENTO E INSTALAÇÃO. AF_10/2022**	**UN**					
	Condulete ¾" em liga de alumínio fundido tipo LL, fornecimento e instalação		5,00				5,00
	Total item 17.2.8						**5,00**
17.2.9	**CONDULETE DE PVC, TIPO TB, PARA ELETRODUTO DE PVC SOLDÁVEL DN 25 MM (3/4''), APARENTE - FORNECIMENTO E INSTALAÇÃO. AF_10/2022**	**UN**					

MEMÓRIA DE CÁLCULO EXPLICATIVO
PROJETO

OBRA: CONCLUSÃO DE QUADRA COBERTA ANEXA À ESCOLA MUNICIPAL SANTA LUZIA
LOCALIZAÇÃO: BAIRRO SANTA LUZIA, S/N, ZONA URBANA, PALMARES / PE
DATA: MAIO/2024

ITEM	DESCRIÇÃO	UN.	TAXA	COMP.	LARG.	ALTURA	TOTAL
	Condulete ¾" em liga de alumínio fundido tipo TA, fornecimento e instalação		4,00				4,00
	Total item 17.2.9						**4,00**
17.2.10	**CONDULETE DE PVC, TIPO X, PARA ELETRODUTO DE PVC SOLDÁVEL DN 25 MM (3/4"), APARENTE - FORNECIMENTO E INSTALAÇÃO. AF_10/2022**	**UN**					
	Condulete ¾" em liga de alumínio fundido tipo XA, fornecimento e instalação		1,00				1,00
	Total item 17.2.10						**1,00**
17.2.11	**ABRACADEIRA EM ACO PARA AMARRACAO DE ELETRODUTOS, TIPO D, COM 3" E PARAFUSO DE FIXACAO**	**UN**					
	Abraçadeira metálica tipo D de ¾", fornecimento e instalação		50,00				50,00
	Total item 17.2.11						**50,00**
17.2.12	**ABRACADEIRA EM ACO PARA AMARRACAO DE ELETRODUTOS, TIPO D, COM 1" E PARAFUSO DE FIXACAO**	**UN**					
	Abraçadeira metálica tipo D de 1", fornecimento e instalação		4,00				4,00
	Total item 17.2.12						**4,00**
17.2.13	**ABRACADEIRA EM ACO PARA AMARRACAO DE ELETRODUTOS, TIPO D, COM 1 1/2" E PARAFUSO DE FIXACAO**	**UN**					
	Abraçadeira metálica tipo D de 1½", fornecimento e instalação		4,00				4,00
	Total item 17.2.13						**4,00**
17.2.14	**LUVA, EM FERRO GALVANIZADO, CONEXÃO ROSQUEADA, DN 20 (3/4"), INSTALADO EM RAMAIS E SUB-RAMAIS DE GÁS - FORNECIMENTO E INSTALAÇÃO. AF_10/2020**	**UN**					
	Luva de ferro galvanizado ¾", fornecimento e instalação		15,00				15,00
	Total item 17.2.14						**15,00**
17.2.15	**LUVA, EM FERRO GALVANIZADO, CONEXÃO ROSQUEADA, DN 25 (1"), INSTALADO EM RAMAIS E SUB-RAMAIS DE GÁS - FORNECIMENTO E INSTALAÇÃO. AF_10/2020**	**UN**					
	Luva de ferro galvanizado 1", fornecimento e instalação		2,00				2,00
	Total item 17.2.15						**2,00**
17.2.16	**LUVA, EM FERRO GALVANIZADO, CONEXÃO ROSQUEADA, DN 40 (1 1/2"), INSTALADO EM REDE DE ALIMENTAÇÃO PARA SPRINKLER - FORNECIMENTO E INSTALAÇÃO. AF_10/2020**	**UN**					
	Luva de ferro galvanizado 1½", fornecimento e instalação		1,00				1,00
	Total item 17.2.16						**1,00**
17.2.17	**CAIXA RETANGULAR 4" X 2" MÉDIA (1,30 M DO PISO), METÁLICA, INSTALADA EM PAREDE - FORNECIMENTO E INSTALAÇÃO. AF_03/2023**	**UN**					
	Caixa de passagem de ferro esmaltada 4x2", fornecimento e instalação		16,00				16,00
	Total item 17.2.17						**16,00**
17.2.18	**CAIXA OCTOGONAL 4" X 4", METÁLICA, INSTALADA EM LAJE - FORNECIMENTO E INSTALAÇÃO. AF_03/2023**	**UN**					
	Caixa de passagem octogonal 4x4" em chapa galvanizada, fornecimento e instalação		7,00				7,00
	Total item 17.2.18						**7,00**

MEMÓRIA DE CÁLCULO EXPLICATIVO
PROJETO

OBRA: CONCLUSÃO DE QUADRA COBERTA ANEXA À ESCOLA MUNICIPAL SANTA LUZIA
LOCALIZAÇÃO: BAIRRO SANTA LUZIA, S/N, ZONA URBANA, PALMARES / PE
DATA: MAIO/2024

ITEM	DESCRIÇÃO	UN.	TAXA	COMP.	LARG.	ALTURA	TOTAL
17.3	**CABOS E FIOS CONDUTORES**						
17.3.1	**CABO DE COBRE FLEXÍVEL ISOLADO, 2,5 MM², ANTI-CHAMA 450/750 V, PARA CIRCUITOS TERMINAIS - FORNECIMENTO E INSTALAÇÃO. AF_03/2023**	**M**					
	Cabo de cobre flexível, isolado, seção de 2,5mm²; anti-chama 450/750V		190,00				190,00
	Total item 17.3.1						**190,00**
17.3.2	**CABO DE COBRE FLEXÍVEL ISOLADO, 4 MM², ANTI-CHAMA 450/750 V, PARA CIRCUITOS TERMINAIS - FORNECIMENTO E INSTALAÇÃO. AF_03/2023**	**M**					
	Cabo de cobre flexível, isolado, seção de 4mm²; anti-chama 450/750V		820,00				820,00
	Total item 17.3.2						**820,00**
17.3.3	**CABO DE COBRE FLEXÍVEL ISOLADO, 16 MM², ANTI-CHAMA 450/750 V, PARA CIRCUITOS TERMINAIS - FORNECIMENTO E INSTALAÇÃO. AF_03/2023**	**M**					
	Cabo de cobre flexível, isolado, seção de 16mm²; anti-chama 450/750V		14,00				14,00
	Total item 17.3.3						**14,00**
17.3.4	**CABO DE COBRE FLEXÍVEL ISOLADO, 35 MM², ANTI-CHAMA 0,6/1,0 KV, PARA REDE ENTERRADA DE DISTRIBUIÇÃO DE ENERGIA ELÉTRICA - FORNECIMENTO E INSTALAÇÃO. AF_12/2021**	**M**					
	Cabo de cobre flexível, isolado, seção de 35mm²; anti-chama 450/750V		41,00				41,00
	Total item 17.3.4						**41,00**
17.4	**ILUMINAÇÃO, TOMADAS E INTERRUPTORES**						
17.4.1	**TOMADA BAIXA DE EMBUTIR (1 MÓDULO), 2P+T 10 A, INCLUINDO SUPORTE E PLACA - FORNECIMENTO E INSTALAÇÃO. AF_03/2023**	**UN**					
	Tomada universal 2P+T 10A/250V com suporte e placa, fornecimento e instalação		4,00				4,00
	Total item 17.4.1						**4,00**
17.4.2	**TOMADA BAIXA DE EMBUTIR (1 MÓDULO), 2P+T 20 A, INCLUINDO SUPORTE E PLACA - FORNECIMENTO E INSTALAÇÃO. AF_03/2023**	**UN**					
	Tomada universal 2P+T 20A/250V com suporte e placa, fornecimento e instalação		1,00				1,00
	Total item 17.4.2						**1,00**
17.4.3	**INTERRUPTOR SIMPLES (1 MÓDULO), 10A/250V, INCLUINDO SUPORTE E PLACA - FORNECIMENTO E INSTALAÇÃO. AF_03/2023**	**UN**					
	Interruptor simples 1 tecla 10A/250V com suporte e placa, fornecimento e instalação		7,00				7,00
	Total item 17.4.3						**7,00**
17.4.4	**LUMINÁRIA TIPO CALHA, DE SOBREPOR, COM 1 LÂMPADA TUBULAR FLUORESCENTE DE 36 W, COM REATOR DE PARTIDA RÁPIDA - FORNECIMENTO E INSTALAÇÃO. AF_02/2020**	**UN**					
	Luminárias 1x40W de sobrepor completa, fornecimento e instalação		1,00				1,00
	Total item 17.4.4						**1,00**
17.4.5	**LUMINÁRIA TIPO CALHA, DE SOBREPOR, COM 2 LÂMPADAS TUBULARES FLUORESCENTES DE 36 W, COM REATOR DE PARTIDA RÁPIDA - FORNECIMENTO E INSTALAÇÃO. AF_02/2020**	**UN**					
	Luminárias 2x40W de sobrepor completa, fornecimento e instalação		6,00				6,00
	Total item 17.4.5						**6,00**

MEMÓRIA DE CÁLCULO EXPLICATIVO
PROJETO

OBRA: CONCLUSÃO DE QUADRA COBERTA ANEXA À ESCOLA MUNICIPAL SANTA LUZIA
LOCALIZAÇÃO: BAIRRO SANTA LUZIA, S/N, ZONA URBANA, PALMARES / PE
DATA: MAIO/2024

ITEM	DESCRIÇÃO	UN.	TAXA	COMP.	LARG.	ALTURA	TOTAL
17.4.6	**REFLETOR SLIM LED 200W DE POTÊNCIA, BRANCO FRIO**	**M**					
	Luminária de alumínio para quadra poliesportiva, refletor 17" com gradil aramado e base E40 para lâmpada de luz mista 500W; fornecimento e instalação		20,00				20,00
	Total item 17.4.6						**20,00**
18.0	**SISTEMA DE PROTEÇÃO CONTRA DESCARGAS ATMOSFÉRICAS (SPDA)**						
18.1	**HASTE DE ATERRAMENTO, DIÂMETRO 3/4", COM 3 METROS - FORNECIMENTO E INSTALAÇÃO. AF_08/2023**	**UN**					
	Aterramento completo com haste tipo Copperweld ¾"x2,40m; incluso caixa, conector e cabo de cobre nu 25mm²; fornecimento e instalação		7,00				7,00
	Total item 18.1						**7,00**
18.2	**Caixa de equalização p/aterramento 20x20x10cm de sobrepor p/11 terminais de pressão c/barramento**	**UN**					
	Caixa de equalização de potências de embutir, fornecimento e instalação		1,00				1,00
	Total item 18.2						**1,00**
18.3	**CORDOALHA DE COBRE NU 35 MM², NÃO ENTERRADA, COM ISOLADOR - FORNECIMENTO E INSTALAÇÃO. AF_08/2023**	**M**					
	Cordoalha de cobre nu 35mm², fornecimento e instalação		39,20				39,20
	Total item 18.3						**39,20**
18.4	**CORDOALHA DE COBRE NU 50 MM², NÃO ENTERRADA, COM ISOLADOR - FORNECIMENTO E INSTALAÇÃO. AF_08/2023**	**M**					
	Cordoalha de cobre nu 50mm², fornecimento e instalação		126,32				126,32
	Total item 18.4						**126,32**
18.5	**ELETRODUTO RÍGIDO ROSCÁVEL, PVC, DN 50 MM (1 1/2"), PARA REDE ENTERRADA DE DISTRIBUIÇÃO DE ENERGIA ELÉTRICA - FORNECIMENTO E INSTALAÇÃO. AF_12/2021**	**M**					
	Eletroduto de PVC rígido Ø 50mm, fornecimento e instalação		21,00				21,00
	Total item 18.5						**21,00**
18.6	**CONECTOR GRAMPO METÁLICO TIPO OLHAL, PARA SPDA, PARA HASTE DE ATERRAMENTO DE 5/8'' E CABOS DE 10 A 50 MM2 - FORNECIMENTO E INSTALAÇÃO. AF_08/2023**	**UN**					
	Conector de bronze para 2 cabos 5/8" TEL-580, fornecimento e instalação		7,00				7,00
	Total item 18.6						**7,00**
18.7	**CONECTOR GRAMPO PARALELO METÁLICO, PARA SPDA, PARA CABOS DE 6 A 50 MM2 - FORNECIMENTO E INSTALAÇÃO. AF_08/2023**	**UN**					
	Conector de medição, bronze TEL-560, fornecimento e instalação		7,00				7,00
	Total item 18.7						**7,00**
18.8	**TERMINAL METALICO A PRESSAO 1 CABO, PARA CABOS DE 4 A 10 MM2, COM 2 FUROS PARA FIXACAO**	**UN**					
	Terminal de pressão tipo prensa com 4 parafusos, fornecimento e instalação		7,00				7,00
	Total item 18.8						**7,00**
19.0	**SERVIÇOS COMPLEMENTARES**						

MEMÓRIA DE CÁLCULO EXPLICATIVO
PROJETO

OBRA: CONCLUSÃO DE QUADRA COBERTA ANEXA À ESCOLA MUNICIPAL SANTA LUZIA
LOCALIZAÇÃO: BAIRRO SANTA LUZIA, S/N, ZONA URBANA, PALMARES / PE
DATA: MAIO/2024

ITEM	DESCRIÇÃO	UN.	TAXA	COMP.	LARG.	ALTURA	TOTAL
19.1	**GERAL**						
19.1.1	**GRANITO PARA BANCADA, POLIDO, TIPO ANDORINHA/ QUARTZ/ CASTELO/ CORUMBA OU OUTROS EQUIVALENTES DA REGIAO, E= *2,5* CM**	**M2**					
	Bancada em granito cinza andorinha, espessura 2cm		2,50				2,50
	Total item 19.1.1						**2,50**
19.1.2	**PAR DE TABELAS DE BASQUETE DE COMPENSADO NAVAL, COM AROS E REDES - FORNECIMENTO E INSTALAÇÃO. AF_03/2022**	**UN**					
	Conjunto estrutural metálico para tabelas de basquete, inclusive tabelas		1,00				1,00
	Total item 19.1.2						**1,00**
19.1.3	**CONJUNTO PARA FUTSAL COM PAR DE TRAVES OFICIAIS DE 3,00 X 2,00 M EM TUBO DE ACO GALVANIZADO 3" COM REQUADROS EM TUBO DE 1", PINTURA EM PRIMER COM TINTA ESMALTE SINTETICO E REDES DE POLIETILENO FIO 4 MM**	**UN**					
	Conjunto metálico de traves para futsal, inclusive redes		1,00				1,00
	Total item 19.1.3						**1,00**
19.1.4	**CONJUNTO PARA QUADRA DE VOLEI COM POSTES EM TUBO DE ACO GALVANIZADO 3", H = *255* CM, PINTURA EM TINTA ESMALTE SINTETICO, REDE DE NYLON COM 2 MM, MALHA 10 X 10 CM E ANTENAS OFICIAIS EM FIBRA DE VIDRO**	**UN**					
	Conjunto metálico para rede de voleibol, inclusive redes e antenas		1,00				1,00
	Total item 19.1.4						**1,00**
19.1.5	**CORRIMÃO SIMPLES, DIÂMETRO EXTERNO = 1 1/2" EM AÇO GALVANIZADO. AF_04/2019_PS**	**M**					
	Corrimãos em perfis metálicos para rampas de acesso, fornecimento e instalação		9,60				9,60
	Total item 19.1.5						**9,60**
19.2	**PORTÃO E GRADIL METÁLICO**						
19.2.1	**ALAMBRADO PARA QUADRA POLIESPORTIVA, ESTRUTURADO POR TUBOS DE ACO GALVANIZADO, (MONTANTES COM DIAMETRO 2", TRAVESSAS E ESCORAS COM DIÂMETRO 1 ¼" COM TELA DE ARAME GALVANIZADO, FIO 14 BWG E MALHA QUADRADA 5X5CM (EXCETO MURETA). AF_03/2021**	**M2**					
	Alambrado para quadra poliesportiva, estruturado por tubos de aço galvanizado 2", com tela de arame galvanizado malha quadrada 5x5cm		201,00				201,00
	Total item 19.2.1						**201,00**
19.2.2	**PORTA DE FERRO, DE ABRIR, TIPO GRADE COM CHAPA, COM GUARNIÇÕES. AF_12/2019**	**M2**					
	Portão metálico 1 folhas de abrir com estrutura em tubos de aço e tela galvanizada		4,00				4,00
	Total item 19.2.2						**4,00**
20.0	**SERVIÇOS FINAIS**						
20.1	**LIMPEZA DE REVESTIMENTO CERÂMICO EM PAREDE COM PANO ÚMIDO AF_04/2019**	**M2**					
	Limpeza de azulejo		296,01				296,01

MEMÓRIA DE CÁLCULO EXPLICATIVO
PROJETO

OBRA: CONCLUSÃO DE QUADRA COBERTA ANEXA À ESCOLA MUNICIPAL SANTA LUZIA
LOCALIZAÇÃO: BAIRRO SANTA LUZIA, S/N, ZONA URBANA, PALMARES / PE
DATA: MAIO/2024

ITEM	DESCRIÇÃO	UN.	TAXA	COMP.	LARG.	ALTURA	TOTAL
	Total item 20.1						**296,01**
20.2	**LIMPEZA DE JANELA DE VIDRO COM CAIXILHO EM AÇO/ALUMÍNIO/PVC. AF_04/2019**	**M2**					
	Limpeza de vidro comum		21,90				21,90
	Total item 20.2						**21,90**
20.3	**LIMPEZA DE PISO CERÂMICO OU PORCELANATO COM PANO ÚMIDO. AF_04/2019**	**M2**					
	Limpeza de piso cerâmico		64,91				64,91
	Total item 20.3						**64,91**
20.4	**LIMPEZA DE CONTRAPISO COM VASSOURA A SECO. AF_04/2019**	**M2**					
	Limpeza geral de quadra poliesportiva		676,67				676,67
	Total item 20.4						**676,67**
20.5	**PLACA DE INAUGURACAO METALICA, *40* CM X *60* CM**	**UN**					
	Placa de inauguração em alumínio, dimensões 45x57cm		1,00				1,00
	Total item 20.5						**1,00**
II	**SERVIÇOS COMPLEMENTARES**						
1.0	**REMOÇÕES E DEMOLIÇÕES**						
1.1	**DEMOLIÇÃO DE PILARES E VIGAS EM CONCRETO ARMADO, DE FORMA MECANIZADA COM MARTELETE, SEM REAPROVEITAMENTO. AF_09/2023**	**M3**					
	Sapatas						
	P1		1,00	1,70	1,05	0,20	0,36
	P23		1,00	1,60	1,00	0,20	0,32
			2,00	1,35	0,80	0,25	0,54
			8,00	1,25	0,85	0,25	2,13
			2,00	1,30	0,90	0,25	0,59
	P11, P13, P18 e P19		4,00	1,05	0,90	0,25	0,95
	sapatas pilares vestiario (P8,P9,P10,P12,P14)		5,00	0,70	0,75	0,25	0,66
	sapatas pilares vestiario (P15, P16, P17, P20, P21, P22,P24)		7,00	0,65	0,70	0,25	0,81
	Vigas Baldrames						
	VB1		5,00	5,80	0,20	0,40	2,32
	VB2			5,50	0,15	0,30	0,25
	VB3			3,02	0,15	0,35	0,16
	VB4			3,17	0,13	0,30	0,12
	VB5			3,17	0,13	0,30	0,12
	VB6			3,17	0,13	0,30	0,12
	VB7			3,17	0,13	0,30	0,12
	VB8			3,02	0,15	0,35	0,16
	VB9			5,50	0,15	0,30	0,25
	VB10		5,00	5,80	0,20	0,40	2,32
	VB11			18,26	0,17	0,30	0,93
	VB12			1,40	0,15	0,30	0,06
	VB13			8,83	0,15	0,30	0,40
	VB14			8,83	0,15	0,30	0,40
	VB15			19,60	0,20	0,40	1,57
	Total item 1.1						**15,66**
1.2	**REMOÇÃO DE ENTULHO EM CAMINHÃO BASCULANTE, ATÉ 1,0 KM, INCLUSIVE CARGA MANUAL E DESCARGA.**	**M3**					

MEMÓRIA DE CÁLCULO EXPLICATIVO
PROJETO

OBRA: CONCLUSÃO DE QUADRA COBERTA ANEXA À ESCOLA MUNICIPAL SANTA LUZIA
LOCALIZAÇÃO: BAIRRO SANTA LUZIA, S/N, ZONA URBANA, PALMARES / PE
DATA: MAIO/2024

ITEM	DESCRIÇÃO	UN.	TAXA	COMP.	LARG.	ALTURA	TOTAL
	Remoção de Entulho		Empolam.	Volume			
			1,30	15,66			20,36
	Total item 1.2						**20,36**
2.0	**FECHAMENTO DAS LATERAIS DA QUADRA**						
2.1	**EXECUÇÃO DE ESTRUTURAS DE CONCRETO ARMADO, PARA EDIFICAÇÃO INSTITUCIONAL TÉRREA, FCK = 25 MPA**	**M3**					
	Fechamento LE						
	Vigas		6,00	5,80	0,15	0,30	1,57
				2,35	0,15	0,30	0,11
	Pilares		7,00	0,20	0,15	3,50	0,74
	Fechamento LD						
	Vigas		6,00	5,80	0,15	0,30	1,57
				2,35	0,15	0,30	0,11
	Pilares		7,00	0,20	0,15	3,50	0,74
	Total item 2.1						**4,84**
2.2	**ALVENARIA DE VEDAÇÃO COM ELEMENTO VAZADO DE CONCRETO (COBOGÓ) DE 7X50X50CM E ARGAMASSA DE ASSENTAMENTO COM PREPARO EM BETONEIRA. AF_05/2020**	**M2**					
	Fechamento LE						
	Cobogós		5,00	5,65		2,30	64,98
				2,35		0,30	0,71
	Fechamento LD						
	Cobogós		5,00	5,65		2,30	64,98
				2,35		0,30	0,71
	Total item 2.2						**131,38**
2.3	**PORTA DE FERRO, DE ABRIR, TIPO GRADE COM CHAPA, COM GUARNIÇÕES. AF_12/2019**	**M2**					
	Fechamento LE						
	Portão de Correr			2,75		3,50	9,63
				2,35		3,05	7,17
	Fechamento LD						
	Portão de Correr			2,75		3,50	9,63
				2,35		3,05	7,17
	Total item 2.3						**33,60**
2.4	**CHAPISCO APLICADO EM ALVENARIAS E ESTRUTURAS DE CONCRETO INTERNAS, COM COLHER DE PEDREIRO. ARGAMASSA TRAÇO 1:3 COM PREPARO EM BETONEIRA 400L. AF_10/2022**	**M2**					
	Fechamento LE						
	Vigas		2,00	34,80		0,30	20,88
			2,00	2,35		0,30	1,41
	Pilares		2,00	7,00	0,20	3,50	9,80
	Fechamento LD						
	Vigas		2,00	34,80		0,30	20,88
			2,00	2,35		0,30	1,41
	Pilares		2,00	7,00	0,20	3,50	9,80
	Total item 2.4						**64,18**
2.5	**MASSA ÚNICA, PARA RECEBIMENTO DE PINTURA, EM ARGAMASSA TRAÇO 1:2:8, PREPARO MECÂNICO COM BETONEIRA 400L, APLICADA MANUALMENTE EM FACES INTERNAS DE PAREDES, ESPESSURA DE 10MM, COM EXECUÇÃO DE TALISCAS. AF_06/2014**	**M2**					
	Área de Chapisco		64,18				64,18

MEMÓRIA DE CÁLCULO EXPLICATIVO
PROJETO

OBRA: CONCLUSÃO DE QUADRA COBERTA ANEXA À ESCOLA MUNICIPAL SANTA LUZIA
LOCALIZAÇÃO: BAIRRO SANTA LUZIA, S/N, ZONA URBANA, PALMARES / PE
DATA: MAIO/2024

ITEM	DESCRIÇÃO	UN.	TAXA	COMP.	LARG.	ALTURA	TOTAL
	Total item 2.5						**64,18**
2.6	**APLICAÇÃO MANUAL DE MASSA ACRÍLICA EM PAREDES EXTERNAS DE CASAS, UMA DEMÃO. AF_05/2017**	**M2**					
	Ára de reboco		64,18				64,18
	Total item 2.6						**64,18**
2.7	**PINTURA LÁTEX ACRÍLICA STANDARD, APLICAÇÃO MANUAL EM PAREDES, DUAS DEMÃOS. AF_04/2023**	**M2**					
	Área de Massa		64,18				64,18
	Total item 2.7						**64,18**
2.8	**PINTURA COM TINTA ALQUÍDICA DE ACABAMENTO (ESMALTE SINTÉTICO BRILHANTE) APLICADA A ROLO OU PINCEL SOBRE SUPERFÍCIES METÁLICAS (EXCETO PERFIL) EXECUTADO EM OBRA (02 DEMÃOS). AF_01/2020**	**M2**					
	2x Área de Portões		2,00	33,60			67,20
	Total item 2.8						**67,20**

CRONOGRAMA FÍSICO-FINANCEIRO

CRONOGRAMA FÍSICO-FINANCEIRO

OBRA: CONCLUSÃO DE QUADRA COBERTA ANEXA À ESCOLA MUNICIPAL SANTA LUZIA
LOCALIZAÇÃO: BAIRRO SANTA LUZIA, S/N, ZONA URBANA, PALMARES / PE
DATA: MAIO/2024

ETAPA	SERVIÇO	TOTAL ETAPA (R$)	MÊS/ DESEMBOLSO							
			1º MÊS	2º MÊS	3º MÊS	4º MÊS	5º MÊS	6º MÊS	7º MÊS	8º MÊS
I	CONCLUSÃO DE QUADRA COBERTA ANEXA À ESCOLA MUNICIPAL SANTA LUZIA - Projeto Padrão FNDE - Quadra coberta com vestiário - opção 220V com sapatas	1.124.706,52	151.129,39	161.756,88	154.828,44	154.828,45	142.058,59	199.816,36	56.594,52	103.693,89
		93,13%	12,51%	13,39%	12,82%	12,82%	11,76%	16,55%	4,69%	8,59%
1.0	SERVIÇOS PRELIMINARES	57.675,01	57.675,01	0,00	0,00	0,00	0,00	0,00	0,00	0,00
		4,78%	*100,00%*							
2.0	MOVIMENTO DE TERRA PARA FUNDAÇÕES	27.948,81	27.948,81	0,00	0,00	0,00	0,00	0,00	0,00	0,00
		2,31%	*100,00%*							
3.0	FUNDAÇÕES	65.505,57	65.505,57	0,00	0,00	0,00	0,00	0,00	0,00	0,00
		5,42%	*100,00%*							
4.0	SUPERESTRUTURA	154.575,63	0,00	154.575,63	0,00	0,00	0,00	0,00	0,00	0,00
		12,80%		*100,00%*						
5.0	SISTEMAS DE VEDAÇÃO VERTICAL	63.335,04	0,00	0,00	0,00	0,00	63.335,04	0,00	0,00	0,00
		5,24%					*100,00%*			
6.0	ESQUADRIAS	20.959,80	0,00	0,00	0,00	0,00	0,00	20.959,80	0,00	0,00
		1,74%						*100,00%*		
7.0	SISTEMAS DE COBERTURA	309.656,89	0,00	0,00	154.828,44	154.828,45	0,00	0,00	0,00	0,00
		25,64%			*50,00%*	*50,00%*				
8.0	IMPERMEABILIZAÇÃO	7.181,25	0,00	7.181,25	0,00	0,00	0,00	0,00	0,00	0,00
		0,59%		*100,00%*						
9.0	REVESTIMENTOS INTERNO E EXTERNO	77.287,18	0,00	0,00	0,00	0,00	0,00	77.287,18	0,00	0,00
		6,40%						*100,00%*		
10.0	SISTEMAS DE PISOS	78.723,55	0,00	0,00	0,00	0,00	78.723,55	0,00	0,00	0,00
		6,52%					*100,00%*			
11.0	PINTURAS E ACABAMENTOS	99.529,74	0,00	0,00	0,00	0,00	0,00	0,00	0,00	99.529,74
		8,24%								*100,00%*
12.0	INSTALAÇÃO HIDRÁULICA	8.198,75	0,00	0,00	0,00	0,00	0,00	8.198,75	0,00	0,00
		0,68%						*100,00%*		
13.0	INSTALAÇÃO SANITÁRIA	20.901,68	0,00	0,00	0,00	0,00	0,00	20.901,68	0,00	0,00
		1,73%						*100,00%*		

CRONOGRAMA FÍSICO-FINANCEIRO

OBRA: CONCLUSÃO DE QUADRA COBERTA ANEXA À ESCOLA MUNICIPAL SANTA LUZIA
LOCALIZAÇÃO: BAIRRO SANTA LUZIA, S/N, ZONA URBANA, PALMARES / PE
DATA: MAIO/2024

ETAPA	SERVIÇO	TOTAL ETAPA (R$)	MÊS/ DESEMBOLSO							
			1º MÊS	2º MÊS	3º MÊS	4º MÊS	5º MÊS	6º MÊS	7º MÊS	8º MÊS
14.0	DRENAGEM DE ÁGUAS PLUVIAIS	12.424,06	0,00	0,00	0,00	0,00	0,00	12.424,06	0,00	0,00
		1,03%						*100,00%*		
15.0	LOUÇAS, ACESSÓRIOS E METAIS	13.829,46	0,00	0,00	0,00	0,00	0,00	13.829,46	0,00	0,00
		1,15%						*100,00%*		
16.0	SISTEMA DE PROTEÇÃO CONTRA INCÊNCIO	2.326,58	0,00	0,00	0,00	0,00	0,00	2.326,58	0,00	0,00
		0,19%						*100,00%*		
17.0	INSTALAÇÃO ELÉTRICA - 220V	25.861,35	0,00	0,00	0,00	0,00	0,00	25.861,35	0,00	0,00
		2,14%						*100,00%*		
18.0	SISTEMA DE PROTEÇÃO CONTRA DESCARGAS ATMOSFÉRICAS (SPDA)	18.027,50	0,00	0,00	0,00	0,00	0,00	18.027,50	0,00	0,00
		1,49%						*100,00%*		
19.0	SERVIÇOS COMPLEMENTARES	56.594,52	0,00	0,00	0,00	0,00	0,00	0,00	56.594,52	0,00
		4,69%							*100,00%*	
20.0	SERVIÇOS FINAIS	4.164,15	0,00	0,00	0,00	0,00	0,00	0,00	0,00	4.164,15
		0,34%								*100,00%*
II	SERVIÇOS COMPLEMENTARES	82.964,52	4.414,44	0,00	0,00	0,00	0,00	0,00	78.550,08	0,00
		6,87%	0,37%	0,00%	0,00%	0,00%	0,00%	0,00%	6,50%	0,00%
1.0	REMOÇÕES E DEMOLIÇÕES	4.414,44	4.414,44	0,00	0,00	0,00	0,00	0,00	0,00	0,00
		0,37%	*100,00%*							
2.0	FECHAMENTO DAS LATERAIS DA QUADRA	78.550,08	0,00	0,00	0,00	0,00	0,00	0,00	78.550,08	0,00
		6,50%							*100,00%*	
TOTAL (R$):		1.207.671,04								
		100,00%								

TOTAIS PARCIAIS	*155.543,83*	*161.756,88*	*154.828,44*	*154.828,45*	*142.058,59*	*199.816,36*	*135.144,60*	*103.693,89*
	12,88%	*13,39%*	*12,82%*	*12,82%*	*11,76%*	*16,55%*	*11,19%*	*8,59%*
TOTAIS ACUMULADOS	*155.543,83*	*317.300,71*	*472.129,15*	*626.957,60*	*769.016,19*	*968.832,55*	*1.103.977,15*	*1.207.671,04*
	12,88%	*26,27%*	*39,09%*	*51,91%*	*63,68%*	*80,22%*	*91,41%*	*100,00%*

TOTAL GERAL:	R$ 1.207.671,04

COMPOSIÇÃO DO BDI

COMPOSIÇÃO DE BDI PARA SERVIÇOS GERAIS DE EDIFICAÇÕES

BDI - BONIFICAÇÃO E DESPESAS INDIRETAS

OBRA: CONCLUSÃO DE QUADRA COBERTA ANEXA À ESCOLA MUNICIPAL SANTA LUZIA
LOCALIZAÇÃO: BAIRRO SANTA LUZIA, S/N, ZONA URBANA, PALMARES / PE
DATA: MAIO/2024

DESCRIÇÃO	SIGLA	VALOR (*)
Taxa de rateio da Administração Central	AC	4,00%
Taxa de Despesas Financeiras	DF	1,23%
Taxa de Risco	R	0,97%
Taxa de Seguro e Taxa de Garantia	S + G	0,80%
COFINS	COFINS	3,00%
ISS (**)	ISS	2,00%
PIS	PIS	0,65%
CONTRIBUIÇÃO PREVIDENCIÁRIA SOBRE RECEITA BRUTA (***)	CPRB	0,00%
Taxa de Tributos (Soma dos itens COFINS, ISS, PIS e CPRB)	I	5,65%
Taxa de Lucro	L	6,18%

BDI Resultante	20,50%

Fórmula do BDI conforme Acórdão TCU 2622/2013-P:

$$BDI = \left[\left(\frac{(1 + AC + S + R + G) \times (1 + DF) \times (1 + L)}{(1 - I)} \right) - 1 \right]$$

Obs.:

(*) Todas as taxas adotadas estão na faixa admissível do Acórdão 2622/2013-P do TCU.

(**) A alíquota de ISS no Município de Palmares/PE é de 5% sobre os custos de mão de obra.
Considerou-se para todos os serviços uma proporção de 40% de mão de obra, de modo que a taxa de ISS a incidir sobre os custos unitários dos itens será de 5% x 40% = 2,00%.

(***) Conforme determina a Lei nº 13.161, de 31 de agosto de 2015, que altera a Lei nº 12.546, de 14 de dezembro 2011, para obras de infraestrutura e do setor de construção, foi regulamentada a substituição da contribuição previdenciária patronal de 20% sobre a folha de pagamentos por uma contribuição de 4,50% sobre a receita bruta, sendo facultativa a opção pela contribuição substitutiva. Nesta composição de BDI NÃO foi considerada a opção pela contribuição substitutiva, sendo portanto necessário utilizar tabelas de custos NÃO DESONERADAS para elaboração do orçamento básico.

COMPOSIÇÕES DE CUSTOS UNITÁRIOS COMPLEMENTARES

COMPOSIÇÕES DE CUSTOS UNITÁRIOS COMPLEMENTARES

OBRA: CONCLUSÃO DE QUADRA COBERTA ANEXA À ESCOLA MUNICIPAL SANTA LUZIA
LOCALIZAÇÃO: BAIRRO SANTA LUZIA, S/N, ZONA URBANA, PALMARES / PE
FONTES DE PREÇOS: SINAPI-PE FEVEREIRO-2024, COMPESA-PE DEZEMBRO/2023, ORSE-SE FEVEREIRO-2024 E COMPOSIÇÕES
DATA: MAIO/2024

REVESTIMENTO CERÂMICO PARA PAREDE, 10 X 10 CM, APLICADO COM ARGAMASSA COLANTE AC-II, REJUNTADO

COMPOSIÇÃO 01		Código de referência (origem dos coeficientes da composição):	04441/ORSE (DEZEMBRO/2020)			
		Discriminação do código de referência:	Revestimento cerâmico para parede, 10 x 10 cm, Elizabeth, linha lux cardinal, aplicado com argamassa industrializada ac-ii, rejuntado, exclusive regularização de base ou emboço - Rev 04			
		Unidade:	M2	Custo Unitário:	R$ 97,01	
		Quantidade:	1,00		SEM DESONERAÇÃO	

Fonte	Código	Composição	Unidade	Coeficiente	Custo Unitário	Custo Total
SINAPI COMPOSIÇÃO	88309	PEDREIRO COM ENCARGOS COMPLEMENTARES	H	0,40000	25,46	10,18
SINAPI COMPOSIÇÃO	88316	SERVENTE COM ENCARGOS COMPLEMENTARES	H	0,34000	20,28	6,89
ORSE INSUMO	07071	Cerâmica 10 x 10 cm, Tecnogres, linha Brilhante, ref. BR10070 ou similar	M²	1,05000	66,99	70,33
SINAPI INSUMO	34357	REJUNTE CIMENTICIO, QUALQUER COR	KG	0,66000	4,99	3,29
SINAPI INSUMO	34353	ARGAMASSA COLANTE AC II	KG	4,00000	1,58	6,32
					Total	97,01

REFLETOR SLIM LED 200W DE POTÊNCIA, BRANCO FRIO

COMPOSIÇÃO 02		Código de referência (origem dos coeficientes da composição):	12808/ORSE (NOVEMBRO/2020)			
		Discriminação do código de referência:	Refletor Slim LED 200W de potência, branco Frio, 6500k, Autovolt, marca G-light ou similar			
		Unidade:	UN	Custo Unitário:	R$ 269,23	
		Quantidade:	1,00		SEM DESONERAÇÃO	

Fonte	Código	Composição	Unidade	Coeficiente	Custo Unitário	Custo Total
ORSE INSUMO	13524	Refletor Slim LED 200W de potência, branco Frio, 6500k, Autovolt, marca G-light ou similar	UN	1,00000	248,48	248,48
ORSE INSUMO	01691	Parafuso metal 2 1/2" x 12 p/ bucha s-10	UN	2,00000	0,88	1,76
SINAPI COMPOSIÇÃO	88264	ELETRICISTA COM ENCARGOS COMPLEMENTARES	H	0,50000	25,82	12,91
SINAPI COMPOSIÇÃO	88316	SERVENTE COM ENCARGOS COMPLEMENTARES	H	0,30000	20,28	6,08
					Total	269,23

ACABAMENTO POLIDO PARA PISO DE CONCRETO

COMPOSIÇÃO 03		Código de referência (origem dos coeficientes da composição):	SINAPI-PE 97097 (JUNHO/2022)			
		Discriminação do código de referência:	ACABAMENTO POLIDO PARA PISO DE CONCRETO ARMADO OU LAJE SOBRE SOLO DE ALTA RESISTÊNCIA AF_09/2021			
		Unidade:	M²	Custo Unitário:	R$ 5,10	
		Quantidade:	1,00		SEM DESONERAÇÃO	

Fonte	Código	Composição	Unidade	Coeficiente	Custo Unitário	Custo Total
INSUMO	1379	CIMENTO PORTLAND COMPOSTO CP II-32	KG	4,0000000	0,70	2,80
COMPOSICAO	88309	PEDREIRO COM ENCARGOS COMPLEMENTARES	H	0,0880000	25,46	2,24
COMPOSICAO	95282	DESEMPENADEIRA DE CONCRETO, PESO DE 75KG, 4 PÁS, MOTOR A GASOLINA, POTÊNCIA 5,5 HP - CHP DIURNO. AF_09/2016	CHP	0,0070000	9,30	0,06
					Total	5,10

COMPOSIÇÃO DE ENCARGOS SOCIAIS SOBRE A MÃO DE OBRA

ESTADO DE PERNAMBUCO

(FONTE: SINAPI-PE)

OBRA: CONCLUSÃO DE QUADRA COBERTA ANEXA À ESCOLA MUNICIPAL SANTA LUZIA
LOCALIZAÇÃO: BAIRRO SANTA LUZIA, S/N, ZONA URBANA, PALMARES / PE
FONTES DE PREÇOS: SINAPI-PE FEVEREIRO-2024, COMPESA-PE DEZEMBRO/2023, ORSE-SE FEVEREIRO-2024 E COMPOSIÇÕES
DATA: MAIO/2024

CÓDIGO	DESCRIÇÃO	SEM DESONERAÇÃO	
		HORISTA (%)	MENSALISTA (%)
GRUPO A			
A1	INSS	20,00	20,00
A2	SESI	1,50	1,50
A3	SENAI	1,00	1,00
A4	INCRA	0,20	0,20
A5	SEBRAE	0,60	0,60
A6	Salário Educação	2,50	2,50
A7	Seguro Contra Acidentes de Trabalho	3,00	3,00
A8	FGTS	8,00	8,00
A9	SECONCI	0,00	0,00
A	**TOTAL**	**36,80**	**36,80**
GRUPO B			
B1	Repouso Semanal Remunerado	18,01	0,00
B2	Feriados	4,32	0,00
B3	Auxílio - Enfermidade	0,85	0,64
B4	13º Salário	11,03	8,33
B5	Licença Paternidade	0,06	0,04
B6	Faltas Justificadas	0,74	0,56
B7	Dias de Chuvas	1,98	0,00
B8	Auxílio Acidente de Trabalho	0,10	0,08
B9	Férias Gozadas	10,90	8,24
B10	Salário Maternidade	0,04	0,03
B	**TOTAL**	**48,03**	**17,92**
GRUPO C			
C1	Aviso Prévio Indenizado	4,80	3,63
C2	Aviso Prévio Trabalhado	0,11	0,09
C3	Férias Indenizadas	2,91	2,20
C4	Depósito Rescisão Sem Justa Causa	2,83	2,14
C5	Indenização Adicional	0,40	0,31
C	**TOTAL**	**11,05**	**8,37**
GRUPO D			
D1	Reincidência de Grupo A sobre Grupo B	17,68	6,59
D2	Reincidência de Grupo A sobre Aviso Prévio Trabalhado e Reincidência do FGTS sobre Aviso Prévio Indenizado	0,42	0,32
D	**TOTAL**	**18,10**	**6,91**
TOTAL GERAL (A+B+C+D)		**113,98**	**70,00**


9. DOCUMENTAÇÃO FOTOGRÁFICA

RELATÓRIO DE VISTORIA

A quadra foi construída ao lado do Campo de Futebol do Bairro Santa Luzia, em terreno plano. Já fazem quase 10 anos desde a execução dos serviços, e o que resta são as vigas baldrames e faces superior dos pescoços de pilares da coberta e dos vestiários, ou seja, na época foi executado toda fundação da obra.

As vigas baldrames da coberta não foram locadas nas faces externas dos pilares, conforme projeto estrutural, e sim nas faces internas.



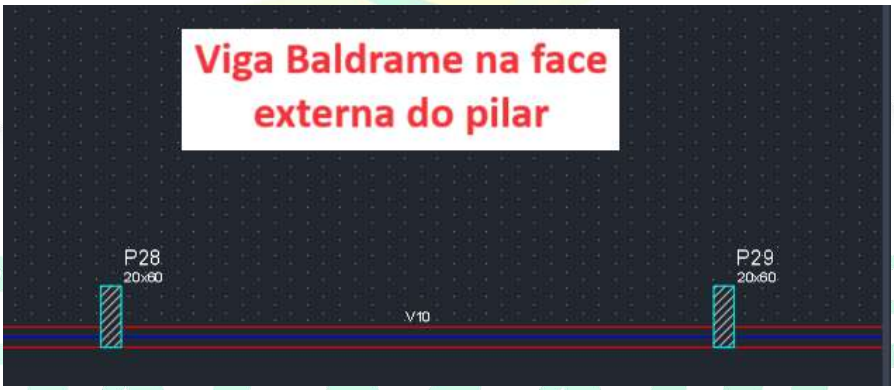

Também não foram identificados os transpasses das armações longitudinais (esperas) dos pilares da Coberta Metálica e dos Vestiários.



REGISTRO FOTOGRÁFICO



Foto 01: Acesso à área da Quadra e do Campo de Futebol do Bairro Santa Luzia. *(Maio/2024)*



Foto 02: Vista da área da quadra, onde só foi executado a fundação (sapatas e baldrames) da coberta e dos vestiários. *(Maio/2024)*



Foto 03: Vista da fundação dos vestiários. *(Maio/2024)*



Foto 04: Vista da fundação dos vestiários. *(Maio/2024)*



Foto 05: Vista da Lateral da quadra, baldrames e pescoços de pilares da coberta metálica. *(Maio/2024)*



Foto 05: Pescoço de pilar da coberta da quadra, sem transpasse das barras longitudinais. *(Maio/2024)*



Foto 06: Baldrames da coberta, Posterior ao vestiário. *(Maio/2024)*



Foto 07: Pescoço de pilar da coberta da quadra, sem transpasse das barras longitudinais. *(Maio/2024)*



Foto 08: Baldrames da coberta. *(Maio/2024)*



Foto 09: Pescoço de pilar da coberta da quadra, sem transpasse das barras longitudinais. *(Maio/2024)*



Foto 10: Vista do terreno da quadra. *(Maio/2024)*



Foto 11: Vista do terreno da quadra. *(Maio/2024)*



Foto 12: Baldrames da coberta. *(Maio/2024)*



Foto 13: Baldrames do vestiário. *(Maio/2024)*

10. ANEXOS

RESUMO COMPARATIVO

ORÇAMENTO COM DESONERAÇÃO *VERSUS* ORÇAMENTO SEM DESONERAÇÃO

OBRA: CONCLUSÃO DE QUADRA COBERTA ANEXA À ESCOLA MUNICIPAL SANTA LUZIA
LOCALIZAÇÃO: BAIRRO SANTA LUZIA, S/N, ZONA URBANA, PALMARES / PE
DATA: MAIO/2024

	VALOR TOTAL DO PROJETO	BDI REFERENCIAL ADOTADO (dentro da faixa referencial do Acórdão 2622/2013, com tributos locais)	ENCARGOS SOCIAIS ADOTADOS (padrão SINAPI Pernambuco)
ORÇAMENTO COM DESONERAÇÃO	R$ 1.232.816,26	26,53% (com CPRB)	84,35% (hora), 46,41% (mês)
ORÇAMENTO SEM DESONERAÇÃO	R$ 1.207.671,04	20,50% (sem CPRB)	113,98% (hora), 70,00% (mês)

CONCLUSÃO:

A OPÇÃO MAIS ECONÔMICA PARA A ADMINISTRAÇÃO É A DO ORÇAMENTO: **SEM DESONERAÇÃO**

MEMORIA DESCRITIVO FNDE

MEMORIAL DESCRITIVO E ESPECIFICAÇÕES TÉCNICAS



Imagem meramente ilustrativa

PROJETO PADRÃO PARA QUADRA POLIESPORTIVA COBERTA COM VESTIÁRIO

SUMÁRIO

1 INTRODUÇÃO 4
1.1 INTRODUÇÃO 5
1.2 OBJETIVO DO DOCUMENTO 5
2 ARQUITETURA 6
2.1 CONSIDERAÇÕES GERAIS 7
2.2 PARÂMETROS DE IMPLANTAÇÃO 7
2.3 PARÂMETROS FUNCIONAIS E ESTÉTICOS 8
2.4 ESPAÇOS DEFINIDOS E DESCRIÇÃO DOS AMBIENTES 8
2.5 ACESSIBILIDADE 9
2.6 REFERÊNCIAS NORMATIVAS 9
3 SISTEMA CONSTRUTIVO 10
3.1 CARACTERIZAÇÃO DO SISTEMA CONSTRUTIVO 11
3.2 VIDA UTIL DO PROJETO 11
3.3 REFERÊNCIAS NORMATIVAS 11
4 ELEMENTOS CONSTRUTIVOS 12
4.1 SISTEMA ESTRUTURAL 13
4.1.1 Considerações Gerais 13
4.1.2 Caracterização e Dimensão dos Componentes 13
4.1.3 Sequência de execução 14
4.1.4 Normas Técnicas relacionadas 14
4.2 PAREDES OU PAINÉIS DE VEDAÇÂO 15
4.2.1 Alvenaria de Blocos Cerâmicos 15
4.2.2 Vergas e Contra-vergas em concreto 16
4.3 ESTRUTURA DE COBERTURAS 16
4.3.1 Estrutura Metálica 16
4.4 COBERTURAS 20
4.4.1 Telhas Metálicas - onduladas calandradas e planas - aço pré-pintado branco 20
4.5 ESQUADRIAS 21
4.5.1 Esquadrias de Alumínio 21
4.5.2 Portas de Madeira 22

4.6 IMPERMEABILIZAÇÕES 23
4.6.1 Tinta Betuminosa 23

4.7 ACABAMENTOS/REVESTIMENTOS 24
4.7.1 Pintura de Superfícies Metálicas 24
4.7.2 Paredes externas – Pintura Acrílica 25
4.7.3 Paredes externas – Cerâmica 10cmx10cm 25
4.7.4 Paredes internas – áreas molhadas 26
4.7.5 Caracterização e Dimensões do Material: 26
4.7.6 Piso em Cerâmica 40x40 cm 27
4.7.7 Piso em Cimento desempenado (calçada) 28
4.7.8 Piso industrial polido (quadra) 28
4.7.9 Tetos – Pintura 31
4.7.10 Louças 31
4.7.11 Metais / Plásticos 31
4.7.12 Bancadas em granito 32
4.7.13 Elementos Metálicos 32

5 HIDRÁULICA 34

5.1 INSTALAÇÕES DE ÁGUA FRIA 35
5.1.1 Sistema de Abastecimento 35
5.1.2 Ramal Predial (somente em quadras externas a escola) 35
5.1.3 Reservatório 35
5.1.4 Normas Técnicas relacionadas 35

5.2 INSTALAÇÕES DE ESGOTO SANITÁRIO 36
5.2.1 Subsistema de Coleta e Transporte 36
5.2.2 Subsistema de Ventilação 37
5.2.3 Solução Individual de Destinação de Esgotos Sanitários 37
5.2.4 Normas Técnicas Relacionadas 37

5.3 SISTEMAS DE PROTEÇÃO CONTRA INCÊNDIO 38
5.3.1 Normas Técnicas Relacionadas 38

6 ELÉTRICA 39

6.1 INSTALAÇÕES ELÉTRICAS 40
6.1.1 Normas Técnicas Relacionadas 40

7 ANEXOS 41

7.1 TABELA DE DIMENSÕES E ÁREAS 42

7.2 TABELA DE REFERENCIA DE CORES E ACABAMENTOS 42

7.3 TABELA DE ESPECIFICAÇÕES DE LOUÇAS E METAIS 43

7.4 TABELA DE ESQUADRIAS DE MADEIRA 44

7.5 TABELA DE ESQUADRIAS DE ALUMÍNIO 44

7.6 LISTAGEM DE DOCUMENTOS 45
7.6.1 DOCUMENTOS 45
7.6.2 PRODUTOS GRÁFICOS - ARQUITETURA – 05 pranchas 45
7.6.3 PRODUTOS GRÁFICOS - ESTRUTURA – 15 pranchas 45
7.6.4 PRODUTOS GRÁFICOS – HIDRÁULICA – 03 pranchas 46
7.6.5 PRODUTOS GRÁFICOS – ELÉTRICA – 02 pranchas 46

1 INTRODUÇÃO

1.1 INTRODUÇÃO

O presente projeto destina-se à orientação para a construção de uma Quadra Coberta com Vestiário, a ser implantada nas diversas regiões do Brasil. O Ministério da Educação, através do FNDE presta assistência financeira aos municípios, com caráter suplementar, objetivando a construção e o aparelhamento destas escolas.

1.2 OBJETIVO DO DOCUMENTO

O memorial descritivo, como parte integrante de um projeto básico (pré-executivo), tem a finalidade de caracterizar criteriosamente todos os materiais e componentes envolvidos, bem como toda a sistemática construtiva utilizada. Tal documento relata e define integralmente o projeto básico e suas particularidades.
Constam do presente memorial a descrição dos elementos constituintes do **projeto arquitetônico**, com suas respectivas sequências executivas e especificações. Constam também do Memorial a citação de leis, normas, decretos, regulamentos, portarias, códigos referentes à construção civil, emitidos por órgãos públicos federais, estaduais e municipais, ou por concessionárias de serviços públicos.

2 ARQUITETURA

2.1 CONSIDERAÇÕES GERAIS

O Projeto Quadra Coberta com Vestiários visa atender a demanda de espaço para práticas esportivas nas escolas municipais e estaduais. O referido projeto apresenta uma área total de 980,40 m² de cobertura, para implantação em terrenos de 30x41 metros quadrados.

A técnica construtiva adotada é convencional, possibilitando a construção da quadra escolar em qualquer região do Brasil, adotando materiais facilmente encontrados no comércio e não necessitando de mão-de-obra especializada.

As vedações são em alvenaria de tijolo furado revestido e a estrutura de fundações e pilares em concreto armado e arco metálico treliçado. A cobertura será em telha metálica curvada. Para o revestimento do piso, especificou-se cerâmica resistente à abrasão nos vestiários e concreto polido na quadra. O revestimento interno de áreas molhadas com cerâmica facilita a limpeza e visa reduzir os problemas de execução e manutenção. As portas são especificadas em madeira pintada. As esquadrias são do tipo basculante, em alumínio, opção que possibilita regular a ventilação natural.

2.2 PARÂMETROS DE IMPLANTAÇÃO

Para definir a implantação do projeto no terreno a que se destina, devem ser considerados alguns parâmetros indispensáveis ao adequado posicionamento que irá privilegiar a edificação das melhores condições:

- **Características do terreno**: avaliar dimensões, forma e topografia do terreno, existência de vegetação, mananciais de água e etc.

- **Localização do terreno**: privilegiar localização próxima a demanda existente, com vias de acesso fácil, evitando localização próxima a zonas industriais, vias de grande tráfego ou zonas de ruído; Garantir a relação harmoniosa da construção com o entorno, visando o conforto ambiental dos seus usuários (conforto higrotérmico, visual, acústico, olfativo/qualidade do ar);

- **Adequação da edificação aos parâmetros ambientais**: adequação térmica, à insolação, permitindo ventilação e iluminação natural adequadas nos ambientes;

- **Adequação ao clima regional**: considerar as diversas características climáticas em função da cobertura vegetal do terreno, das superfícies de água, dos ventos, do sol e de vários outros elementos que compõem a paisagem, a fim de antecipar futuros problemas relativos ao conforto dos usuários;

- **Características do solo:** conhecer o tipo de solo presente no terreno possibilitando dimensionar corretamente as fundações para garantir segurança e economia na construção da quadra. Para a escolha correta do tipo de fundação, é necessário conhecer as características mecânicas e de composição do solo, mediante ensaios de pesquisas e sondagem de solo;

- **Topografia:** Fazer o levantamento topográfico do terreno observando atentamente suas características procurando identificar as prováveis influências do relevo sobre a edificação, sobre aspectos de fundações e de escoamento das águas superficiais;

- **Localização da Infraestrutura:** Avaliar a melhor localização da quadra com relação aos alimentadores das redes públicas de água, energia elétrica e esgoto, neste caso, deve-se preservar a salubridade das águas dos mananciais utilizando-se fossas sépticas, quando necessárias, localizadas a uma distância de no mínimo 300m dos mananciais.

- **Orientação da edificação:** buscar a orientação ótima da edificação, atendendo tanto aos requisitos de conforto ambiental e dinâmica de utilização da quadra quanto à

minimização da carga térmica e consequente redução do consumo de energia elétrica. A correta orientação deve levar em conta o direcionamento dos ventos favoráveis, considerando-se a temperatura média no verão e inverno característica de cada Município.

2.3 PARÂMETROS FUNCIONAIS E ESTÉTICOS

Para a elaboração do projeto e definição do partido arquitetônico foram condicionantes alguns parâmetros, a seguir relacionados:

- **Programa arquitetônico** – elaborado com base no número de usuários e nas necessidades operacionais cotidianas básicas;

- **Volumetria do bloco** – Derivada do dimensionamento dos ambientes e da tipologia de coberturas adotada, a volumetria é elemento de identidade visual do projeto;

- **Áreas e proporções dos ambientes internos** – Os ambientes internos foram pensados sob o ponto de vista do usuário;

- **Layout** – O dimensionamento dos ambientes internos foi realizado levando-se em consideração os equipamentos e mobiliário adequados ao bom funcionamento do vestiário;

- **Tipologia das coberturas** – foi adotada solução de cobertura de arco treliçado metálico. Nos vestiários será utilizado uma laje impermeabilizada;

- **Esquadrias** – foram dimensionadas levando em consideração os requisitos mínimos de iluminação e ventilação natural em ambientes escolares. O posicionamento das janelas viabiliza uma ventilação cruzada nas salas de aula, amenizando assim o calor em áreas mais quentes do país.

- **Elementos arquitetônicos de identidade visual** – elementos marcantes do partido arquitetônico, como pilares inclinados, volumes, revestimentos e etc. Eles permitem a identificação da tipologia Quadra Coberta com Vestiário;

- **Funcionalidade dos materiais de acabamentos** – os materiais foram especificados levando em consideração os seus requisitos de uso e aplicação: intensidade e característica do uso, conforto antropodinâmico, exposição a agentes e intempéries;

- **Especificações das cores de acabamentos** – foram adotadas cores com destaque para a estrutura em amarelo e volumes do vestiários em azul e amarelo;

- **Especificações das louças e metais** – para a especificação destes foi considerada a tradição, a facilidade de instalação/uso e a existência dos mesmos em várias regiões do país. Foram observadas as características físicas, durabilidade, racionalidade construtiva e facilidade de manutenção.

2.4 ESPAÇOS DEFINIDOS E DESCRIÇÃO DOS AMBIENTES

Quadra Coberta:

- *Quadra poliesportiva com arquibancadas.*

Vestiários:

- *Vestiário masculino com sanitário de PNE;*
- *Vestiário feminino com sanitário de PNE;*
- *Depósito.*

2.5 ACESSIBILIDADE

Com base no artigo 80 do Decreto Federal N°5.296, de 2 de Dezembro de 2004, a acessibilidade é definida como "Condição para utilização, com segurança e autonomia, total ou assistida, dos espaços, mobiliários e equipamentos urbanos, das edificações, dos serviços de transporte e dos dispositivos, sistemas e meios de comunicação e informação, por pessoa portadora de deficiência ou com mobilidade reduzida".

O projeto arquitetônico baseado na norma ABNT NBR 9050 Acessibilidade a edificações, mobiliário, espaços e equipamentos urbanos, prevê além dos espaços com dimensionamentos adequados, todos os equipamentos de acordo com o especificado na norma, tais como: barras de apoio, equipamentos sanitários, sinalizações visuais e táteis.
Tendo em vista a legislação vigente sobre o assunto, o projeto prevê:

- **Rampa** de acesso, que deve adequar-se à topografia do terreno escolhido;
- **Sanitários** (feminino e masculino) para portadores de necessidade especiais;

Observação: Os sanitários contam com bacia sanitária específica para estes usuários, bem como barras de apoio nas paredes e nas portas para a abertura / fechamento de cada ambiente.

2.6 REFERÊNCIAS NORMATIVAS

- ABNT NBR 9050, *Acessibilidade a edificações, mobiliário, espaços e equipamentos urbanos*.

3 SISTEMA CONSTRUTIVO

3.1 CARACTERIZAÇÃO DO SISTEMA CONSTRUTIVO

Em virtude do grande número de municípios a serem atendidos e da maior agilidade na análise de projeto e fiscalização de convênios e obras, optou-se pela utilização de um projeto-padrão. Algumas das premissas deste projeto padrão têm aplicação direta no sistema construtivo adotado:

- Definição de um modelo que possa ser implantado em qualquer região do território brasileiro, considerando-se as diferenças climáticas, topográficas e culturais;
- Facilidade construtiva, com modelo e técnica construtivos amplamente difundidos;
- Garantia de acessibilidade aos portadores de necessidades especiais em consonância com a ABNT NBR 9050;
- Utilização de materiais que permitam a perfeita higienização e fácil manutenção;
- Obediência à legislação pertinente e normas técnicas vigentes no que tange à construção, saúde e padrões educacionais estabelecidos pelo FNDE/MEC;
- O emprego adequado de técnicas e de materiais de construção, valorizando as reservas regionais com enfoque na sustentabilidade.

Levando-se em conta esses fatores e como forma de simplificar a execução da obra em todas as regiões do país, o sistema construtivo adotado foi o convencional, a saber:

- Estrutura de concreto armado;
- Estrutura metálica em arco treliçado para cobertura com telha metálica.
- Alvenaria de tijolos com 08 furos (dimensões nominais: 19x19x09cm, conforme NBR 7171);

3.2 VIDA UTIL DO PROJETO

Sistema	Vida Útil mínima (anos)
Estrutura	≥ 50
Pisos Internos	≥ 13
Vedação vertical externa	≥ 40
Vedação vertical externa	≥ 20
Cobertura	≥ 20
Hidrossanitário	≥ 20

3.3 REFERÊNCIAS NORMATIVAS

- Práticas de Projeto, *Construção e Manutenção de Edifícios Públicos Federais*, SEAP - Secretaria de Estado de Administração e do Patrimônio;

- Códigos, Leis, Decretos, Portarias e Normas Federais, Estaduais e Municipais, inclusive normas de concessionárias de serviços públicos;

- ABNT NBR 5674, *Manutenção de edificações – Procedimento*.

4 ELEMENTOS CONSTRUTIVOS

4.1 SISTEMA ESTRUTURAL

4.1.1 Considerações Gerais

Neste item estão expostas algumas considerações sobre o sistema estrutural adotado, composto de elementos estruturais em concreto armado. Para maiores informações sobre os materiais empregados, dimensionamento e especificações, deverá ser consultado o projeto executivo de estruturas.

Quanto à resistência do concreto adotada:

Estrutura	FCK (MPa)
Vigas	25 MPa
Pilares	25 MPa
Lajes	25 MPa
Sapatas	25 MPa

4.1.2 Caracterização e Dimensão dos Componentes

4.1.2.1 Fundações

A escolha do tipo de fundação mais adequado para uma edificação é função das cargas da edificação e da profundidade da camada resistente do solo. O projeto padrão fornece as cargas da edificação, porém as resistências de cada tipo de solo serão diferentes para cada terreno. O FNDE fornece dois projetos de fundações básico, baseado em previsões de cargas e dimensionamento e o ente federado requerente, deve utilizando-se ou não do projeto básico oferecido pelo FNDE, desenvolver o seu próprio projeto executivo de fundações, em total obediência às prescrições das Normas próprias da ABNT. O projeto executivo confirmará ou não as previsões de cargas e dimensionamento fornecidas no projeto básico e caso haja divergências, o projeto executivo de fundações elaborado deverá ser apresentado para validação do FNDE, através de sua inserção no Sistema Integrado de Monitoramento de execução e controle - SIMEC.

Deverá ser adotada uma solução de fundações compatível com a intensidade das cargas, a capacidade de suporte do solo e a presença do nível d'água. Com base na combinação destas análises optar-se-á pelo tipo que tiver o menor custo e o menor prazo de execução.

4.1.2.2 Fundações típicas Blocos sobre Estacas e Sapata

O FNDE disponibiliza as fundações do projeto através do cálculo de blocos sobre estacas. Como alternativa, apresenta também a versão em sapatas para os locais onde se julgue ser mais adequada. A taxa de resistência do solo utilizada no cálculo é de 2 kg/cm², considerando o solo homogêneo. Caso a taxa de resistência do solo do terreno onde será executada a obra seja inferior a esta, as fundações deverão ser recalculadas pelo proponente e a respectiva ART deverá ser emitida. Para o recalculo das fundações, disponibilizamos as cargas das fundações em prancha própria.

A profundidade das estacas foi calculada utilizando o método Aoki-Veloso para estacas.

Recomendamos que seja realizada a sondagem do terreno pelo método SPT para determinação da resistência do solo e análise do perfil geotécnico.

4.1.2.3 Vigas

Vigas em concreto armado moldado in loco com altura média aproximada 40 cm.

4.1.2.4 Pilares

Pilares em concreto armado moldado in loco de dimensões aproximadas 15x30cm e 15x40cm.

4.1.2.5 Lajes

É utilizada laje pré-moldada de altura média aproximada de 15 cm.

4.1.3 Sequência de execução

4.1.3.1 Vigas

Para a execução de vigas de fundações (baldrame) deverão ser tomadas as seguintes precauções: na execução das formas estas deverão estar limpas para a concretagem, e colocadas no local escavado de forma que haja facilidade na sua remoção. Não será admitida a utilização da lateral da escavação como delimitadora da concretagem das sapatas. Antes da concretagem, as formas deverão ser molhadas até a saturação. A concretagem deverá ser executada conforme os preceitos da norma pertinente. A cura deverá ser executada conforme norma para se evitar a fissuração da peça estrutural.

4.1.3.2 Pilares

As formas dos pilares deverão ser aprumadas e escoradas apropriadamente, utilizando-se madeira de qualidade, sem a presença de desvios dimensionais, fendas, arqueamento, encurvamento, perfuração por insetos ou podridão. Antes da concretagem, as formas deverão ser molhadas até a saturação. A concretagem deverá ser executada conforme os preceitos da norma pertinente. A cura deverá ser executada conforme norma pertinente para se evitar a fissuração da peça estrutural.

4.1.3.3 Lajes

O escoramento das lajes deverá ser executado com escoras de madeira de primeira qualidade ou com escoras metálicas, sendo as últimas mais adequadas. As formas deverão ser molhadas até a saturação, antes da concretagem. Após a concretagem a cura deverá ser executada para se evitar a retração do concreto e fissuração da superfície. A desforma deverá seguir os procedimentos indicados em norma.

4.1.4 Normas Técnicas relacionadas

- ABNT NBR 5738, *Concreto – Procedimento para moldagem e cura de corpos-de prova*;
- ABNT NBR 5739, *Concreto – Ensaios de compressão de corpos-de-prova cilíndricos*;
- ABNT NBR 6118, *Projeto de estruturas de concreto – Procedimentos;*
- ABNT NBR 7212, *Execução de concreto dosado em central*;
- ABNT NBR 8522, *Concreto – Determinação do módulo estático de elasticidade à compressão*;
- ABNT NBR 8681, *Ações e segurança nas estruturas – Procedimento;*
- ABNT NBR 14931, *Execução de estruturas de concreto – Procedimento*;

4.2 PAREDES OU PAINÉIS DE VEDAÇÂO

4.2.1 Alvenaria de Blocos Cerâmicos

4.2.1.1 Caracterização e Dimensões do Material:


Tijolos cerâmicos de oito furos 19x19x9cm, de primeira qualidade, bem cozidos, leves, sonoros, duros, com as faces planas, cor uniforme;
- Largura: 19 cm; Altura: 19 cm; Profundidade 10 ou 11,5 cm;

4.2.1.2 Sequência de execução:

Deve-se começar a execução das paredes pelos cantos, se assentado os blocos em amarração. Durante toda a execução, o nível e o prumo de cada fiada devem ser verificados. Os blocos devem ser assentados com argamassa de cimento, areia e revestidas conforme especificações do projeto de arquitetura.

4.2.1.3 Conexões e interfaces com os demais elementos construtivos

O encontro da alvenaria com as vigas superiores (encunhamento) deve ser feito com tijolos cerâmicos maciços, levemente inclinados (conforme figura abaixo), somente uma semana após a execução da alvenaria.

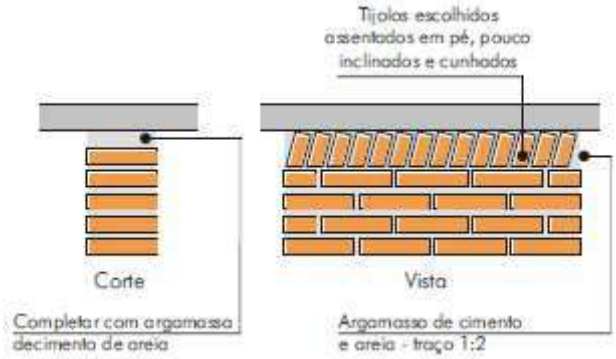

4.2.1.4 Aplicação no Projeto e Referencias com os Desenhos:

Todas as paredes internas e externas

- Referências:
QCOB_VEST_ARQ_PCD_01_R01 – Planta, cortes e detalhes
QCOB_VEST_ARQ_PLE_02_R01 – Planta e elevações
QCOB_VEST_ARQ_PLA_03_R01 – Planta, elev. cortes e det. vestiários
QCOB_VEST_ARQ_PLE_04_R01 – Planta e elevação vestiário

4.2.1.5 Normas Técnicas relacionadas:

_ ABNT NBR 7170, *Tijolo maciço cerâmico para alvenaria*;

_ ABNT NBR 8041, *Tijolo maciço para alvenaria – Forma e dimensões – Padronização*;

_ ABNT NBR 8545, *Execução de alvenaria sem função estrutural de tijolos e blocos cerâmicos – Procedimento*;

_ ABNT NBR 15270-1, *Componentes cerâmicos - Parte 1: Blocos cerâmicos para alvenaria de vedação - Terminologia e requisitos*;

4.2.2 Vergas e Contra-vergas em concreto

4.2.2.1 Características e Dimensões do Material

As vergas serão de concreto, com dimensões aproximadas 0,10m x 0,10m (altura e espessura), e comprimento variável, embutidas na alvenaria.

4.2.2.2 Seqüência de execução:

Estes elementos deverão ser embutidos na alvenaria, apresentando comprimento de 0,30m mais longo em relação aos dois lados de cada vão. Caso, por exemplo, a janela possua 1,20m de largura, a verga e contra-verga terão comprimento de 1,80m.

4.2.2.3 Aplicação no Projeto e Referências com os Desenhos:

Em todas as interfaces entre esquadrias e parede do projeto.
- Referências:
QCOB_VEST_ARQ_PLA_03_R01 – Planta, elev. cortes e det. vestiários
QCOB_VEST_ARQ_PLE_04_R01 – Planta e elevação vestiário

4.3 ESTRUTURA DE COBERTURAS

4.3.1 Estrutura Metálica

4.3.1.1 Características e Dimensões do Material

São utilizadas estruturas metálicas compostas por treliças, terças metálicas e posteriormente das telhas metálicas leves.

O tipo de aço a ser adotado nos projetos de estruturas metálicas deverá ser tipo ASTM A-36 ou ASTM A572 gr50. Parafusos para ligações principais – ASTM A325 – galvanizado a fogo;

Parafusos para ligações secundárias – ASTM A307-galvanizado a fogo;

Eletrodos para solda elétrica – AWS-E70XX;

Barras redondas para correntes – ASTM A36;

Chumbadores para fixação das chapas de base – ASTM A36;

Perfis de chapas dobradas – ASTM A36;

Condições Gerais referência para a execução:

O fabricante da estrutura metálica poderá substituir os perfis que indicados nos Documentos de PROJETO de fato estejam em falta na praça. Sempre que ocorrer tal necessidade, os perfis deverão ser substituídos por outros, constituídos do mesmo material, e com estabilidade e resistência equivalentes às dos perfis iniciais.

Em qualquer caso, a substituição de perfis deverá ser previamente submetida à aprovação da FISCALIZAÇÃO, principalmente quando perfis laminados tenham que ser substituídos por perfis de chapa dobrados.

Caberá ao fabricante da estrutura metálica a verificação da suficiência da secção útil de peças tracionadas ou fletidas providas de conexão parafusadas ou de furos para qualquer outra finalidade.

Todas as conexões deverão ser calculadas e detalhadas a partir das informações contidas nos Documentos de PROJETO.

As conexões de oficinas poderão ser soldadas ou parafusadas, prévio critério estabelecido entre FISCALIZAÇÃO E FABRICANTE. As conexões de campo deverão ser parafusadas.

As conexões de barras tracionadas ou comprimidas das treliças ou contraventamento deverão ser dimensionadas de modo a transmitir o esforço solicitante indicado nos Documentos de PROJETO, e sempre respeitando o mínimo de 3000 kg ou metade do esforço admissível na barra.

Para as barras fletidas as conexões deverão ser dimensionadas para os valores de força cortante indicados nos Documentos de PROJETO, e sempre respeitando o mínimo de 75% de força cortante admissível na barra; havendo conexões a momento fletor, aplicar-se-á critério semelhante.

Todas as conexões soldadas na oficina deverão ser feitas com solda de ângulo, exceto quando indicado nos Documentos de DETALHAMENTO PARA EXECUÇÃO.

Quando for necessária solda de topo, esta deverá ser de penetração total. Todas as soldas de importância deverão ser feitas na oficina, não sendo admitida solda no campo. As superfícies das peças a serem soldadas deverão se apresentar limpas isenta de óleo, graxa, rebarbas, escamas de laminação e ferrugem imediatamente antes da execução das soldas.

As conexões com parafusos ASTM A325 poderão ser do tipo esmagamento ou do tipo atrito.

Todas as conexões parafusadas deverão ser providas de pelo menos dois parafusos. O diâmetro do parafuso deverá estar de acordo com o gabarito do perfil, devendo ser no mínimo Ø1/2".

Todos os parafusos ASTM A325 Galvanizados deverão ser providos de porca hexagonal de tipo pesado e de pelo menos uma arruela revenida colocada no lado em que for dado o aperto.

Os furos das conexões parafusadas deverão ser executados com um diâmetro Ø 1/16" superior ao diâmetro nominal dos parafusos.

Estes poderão ser executados por puncionamento para espessura de material até 3/4"; para espessura maior, estes furos deverão ser obrigatoriamente broqueados, sendo, porém admitido sub-puncionamento. As conexões deverão ser dimensionadas considerando-se a hipótese dos parafusos trabalharem a cisalhamento, com a tensão admissível correspondente à hipótese da rosca estar incluída nos planos de cisalhamento (= 1,05 t / cm^2),

Os parafusos ASTM A325 galvanizados, quer em conexão do tipo esmagamento, como tipo atrito, deverão ser apertados de modo a ficarem tracionado, com 70% do esforço de ruptura por tração.

Os valores dos esforços de tração que deverão ser desenvolvidos pelo aperto estão indicados na tabela seguinte:

Parafusos (Ø)	Força de tração (t)
1/2"	5,40
5/8"	8,60
3/4"	12,70
7/8"	17,60
1"	23,00
1 1/8"	25,40
1 1/4"	32,00
1 3/8"	38,50
1 1/2"	46,40

Nas conexões parafusadas do tipo atrito, as superfícies das partes a serem conectadas deverão se apresentar limpas isenta de graxa, óleo, etc.

Para que se desenvolvam no corpo dos parafusos as forças de tração indicadas na tabela anterior, o aperto dos parafusos deverá ser dado por meio de chave calibrada, não sendo aceito o controle de aperto pelo método de rotação da porca. As chaves calibradas deverão ser reguladas para valores de torque que correspondem aos valores de força de tração indicados na tabela anterior. Deverão ser feitos ensaios com os parafusos de modo a reproduzir suas condições de uso.

Para as conexões com parafusos ASTM A307 (ligações secundárias) e as conexões das correntes, poderão ser usadas porcas hexagonais do tipo pesado, correspondentes aos parafusos ASTM A394.

Transporte e Armazenamento

Deverão ser tomadas precauções adequadas para evitar amassamento, distorções e deformações das peças causadas por manuseio impróprio durante o embarque e armazenamento da estrutura metálica.

Para tanto, as partes da estrutura metálica deverão ser providas de contraventamentos provisórios para o transporte e armazenamento.

As partes estruturais que sofrerem danos deverão ser reparadas antes da montagem, de acordo com a solicitação do responsável pela fiscalização da obra.

Montagem:

A montagem da estrutura metálica deverá se processar de acordo com as indicações contidas no plano de montagem (ver documentos de detalhamento para execução e especificações técnicas).

O manuseio das partes estruturais durante a montagem deverá ser cuidadoso, de modo a se evitar danos nestas partes; as partes estruturais que sofrerem avarias deverão ser reparadas ou substituídas, de acordo com as solicitações da FISCALIZAÇÃO.

Os serviços de montagem deverão obedecer rigorosamente às medidas lineares e angulares, alinhamentos, prumos e nivelamento.

Deverão ser usados contraventamentos provisórios de montagem em quantidades suficientes sempre que necessário e estes deverão ser mantidos enquanto a segurança da estrutura o exigir.

As conexões provisórias de montagem deverão ser usadas onde necessárias e deverão ser suficientes para resistir aos esforços devidos ao peso próprio da estrutura, esforços de montagem, esforços decorrentes dos pesos e operação dos equipamentos de montagem e, ainda, esforços devidos ao vento.

Garantia:

O FABRICANTE deverá fornecer "Certificado de Garantia" cobrindo os elementos fornecidos quanto a defeitos de fabricação e montagem pelo período de 5 (cinco) anos, contados a partir da data de entrega definitiva dos SERVIÇOS.

Pintura:

Toda a superfície a ser pintada deverá estar completamente limpa, isenta de gorduras, umidade, ferrugem, incrustações, produtos químicos diversos, pingos de solda, carepa de laminação, furos, etc...

A preparação da superfície constará basicamente de jateamento abrasivo, de acordo com as melhores Normas Técnicas e obedecendo as seguintes Notas Gerais:

Depois da preparação adequada da superfície deverá ser aplicado 2 demãos de primer epóxi de 40 micras cada demão e posteriormente 2 demãos de esmalte alquídico também com 40 micras de espessura em cada demão.

Deverão ser respeitados os intervalos entre as demãos conforme a especificação dos fabricantes.

Para a cor do esmalte alquídico é indicado o amarelo ouro, conforme desenhos de arquitetura.

Inspeção e testes:

Todos os serviços executados estão sujeitos à inspeção e aceitação por parte da FISCALIZAÇÃO.

4.3.1.1.1 Normas Técnicas Relacionadas:

_ABNT NBR-8800 Projeto de estruturas de aço e de estruturas mistas de aço e concreto de edifícios;
_ABNT NBR 6120– Cargas para cálculo de estruturas de edificações;
_ABNT NBR 14762 – Dimensionamento de perfis formados a frio;
_ABNT NBR-8800 – Detalhamento para Execução e montagem de estruturas metálicas;
_AISC – Manual of Steel Estructure, 9° edition.

4.3.1.2 Aplicação no Projeto

Estrutura da cobertura da quadra poliesportiva coberta.

4.4 COBERTURAS

4.4.1 Telhas Metálicas - onduladas calandradas e planas - aço pré-pintado branco

4.4.1.1 Caracterização e Dimensões do Material

- Telhas onduladas calandradas de aço pré-pintado - cor branca.
- 995 mm (cobertura útil) x 50 mm (espessura) x conforme projeto (comprimento)
- Modelo de Referencia:

Isoeste – Telha Standard Ondulada calandrada e reta – OND 17 ou Super Telhas ST 17/980 calandrada e reta

Seqüência de execução

A colocação deve ser feita por fiadas, iniciando-se pelo beiral até a cumeeira, e simultaneamente em águas opostas. Obedecer à inclinação do projeto e a inclinação mínima determinada para cada tipo de telha. As primeiras fiadas devem ser amarradas às ripas com arame de cobre.

4.4.1.2 Aplicação no Projeto e Referência com os Desenhos

Cobertura da Quadra Poliesportiva e vestiários.

- Referências:

QCOB_VEST_ARQ_PCD_01_R01 – Planta, cortes e detalhes
QCOB_VEST_ARQ_PLE_02_R01 – Planta e elevações
QCOB_VEST_ARQ_PLA_03_R01 – Planta, elev. cortes e det. vestiários
QCOB_VEST_ARQ_PLE_04_R01 – Planta e elevação vestiário

4.4.1.3 Normas Técnicas relacionadas:

ABNT NBR 14514:2008, Telhas de aço revestido de seção trapezoidal – Requisitos.

4.5 ESQUADRIAS

4.5.1 Esquadrias de Alumínio

4.5.1.1 Características e Dimensões do Material

As esquadrias (janelas) serão de alumínio na cor natural, fixadas na alvenaria, em vãos requadrados e nivelados com contramarco. Os vidros deverão ter espessura mínima 6 mm. Para especificação, observar a tabela de esquadrias anexo 7.5.

- Os perfis em alumínio natural variam de 3 a 5cm, de acordo com o fabricante.
- Vidros liso comum incolor e miniboreal incolor com 6 mm de espessura.

4.5.1.2 Sequência de execução

A colocação das peças deve garantir perfeito nivelamento, prumo e fixação, verificando se as alavancas ficam suficientemente afastadas das paredes para a ampla liberdade dos movimentos. Observar também os seguintes pontos:

Para o chumbamento do contramarco, toda a superfície do perfil deve ser preenchida com argamassa de areia e cimento (traço em volume 3:1). Utilizar réguas de alumínio ou gabarito, amarrados nos perfis do contramarco, reforçando a peça para a execução do chumbamento. No momento da instalação do caixilho propriamente dito, deve haver vedação com mastique nos cantos inferiores, para impedir infiltração nestes pontos.

4.5.1.3 Conexões e interfaces com os demais elementos construtivos:

As esquadrias serão fixadas em vergas de concreto, com 0,10m de espessura, embutidas na alvenaria, apresentando comprimento 0,30m mais longo em relação às laterais das janelas / portas.

4.5.1.4 Aplicação no Projeto e Referências com os Desenhos:

- Referências:
QCOB_VEST_ARQ_PLE_02_R01 – Planta e elevações
QCOB_VEST_ARQ_PLA_03_R01 – Planta, elev. cortes e det. vestiários
QCOB_VEST_ARQ_PLE_04_R01 – Planta e elevação vestiário

4.5.1.5 Normas Técnicas relacionadas:

_ ABNT NBR 10821-1: *Esquadrias externas para edificações - Parte 1: Terminologia;*
_ ABNT NBR 10821-2: *Esquadrias externas para edificações - Parte 2: Requisitos e classificação;*

4.5.2 Portas de Madeira

4.5.2.1 Características e Dimensões do Material:

Madeira

Deverá ser utilizada madeira de lei, sem nós ou fendas, não ardida, isenta de carunchos ou brocas. A madeira deve estar bem seca. As folhas de porta deverão ser executadas em madeira compensada de 35 mm, com enchimento sarrafeado, semi-ôca, revestidas com compensado de 3 mm em ambas as faces.

Os marcos e alisares (largura 8cm) deverão ser fixados por intermédio de parafusos, sendo no mínimo 8 parafusos por marco.

Ferragens

As ferragens deverão ser de latão ou em liga de: alumínio, cobre, magnésio e zinco, com partes de aço. O acabamento deverá ser cromado. As dobradiças devem suportar com folga o peso das portas e o regime de trabalho que venham a ser submetidas. Os cilindros das fechaduras deverão ser do tipo monobloco. Para as portas externas, para obtenção de mais segurança, deverão ser utilizados cilindros reforçados. As portas internas poderão utilizar cilindros comuns.

Nas portas indicadas em projeto, onde se atende a NBR 9050, serão colocados puxadores especiais, nos dois lados (interno e externo) de cada porta.

4.5.2.2 Seqüência de execução:

Antes dos elementos de madeira receberem pintura esmalte, estes deverão ser lixados e receber no mínimo duas demãos de selante, intercaladas com lixamento e polimento, até possuírem as superfícies lisas e isentas de asperezas.

4.5.2.3 Aplicação no Projeto e Referências com os Desenhos:

- Portas revestidas: com pintura esmalte cor PLATINA,
- Conjuntos Marcos e Alisares: pintura esmalte, cor PLATINA;

- Conjuntos de fechadura e maçaneta;
- Dobradiças (3 para cada folha de porta);
- Puxadores (barra metálica para acessibilidade).

- Referências:
QCOB_VEST_ARQ_PLA_03_R01 – Planta, elev. cortes e det. vestiários
QCOB_VEST_ARQ_PLE_04_R01 – Planta e elevação vestiário

4.5.2.4 Normas Técnicas relacionadas:

_ ABNT NBR 7203: *Madeira serrada e beneficiada;*
_ ABNT NBR 15930-1: *Portas de madeira para edificações - Parte 1: Terminologia e simbologia;*
_ ABNT NBR 15930-2: *Portas de madeira para edificações - Parte 1: Requisitos.*

4.6 IMPERMEABILIZAÇÕES

4.6.1 Tinta Betuminosa

4.6.1.1 Caracterização e Dimensões do Material:

Tinta asfáltica para concreto, alvenarias, ou composição básica de asfalto a base de solvente. Anticorrosiva e impermeabilizante.

4.6.1.2 Sequência de execução:

A superfície devera estar limpa, retirada toda a sujeira e empecilhos que comprometam a eficiência do produto.
A forma correta e a aplicação com duas demãos, sendo cada uma em sentidos diferentes, necessitando um tempo de 12 horas em a 1a e a 2a demão.
A pintura impermeabilizante deve cobrir toda a superfície da fundação, conexões e interfaces com os demais elementos construtivos.

4.6.1.3 Aplicação no Projeto e Referência com os Desenhos:

- Vigas Baldrame
- Referências:
QCOB_VEST_ARQ_PLE_04_R01 – Planta e elevação vestiário

4.6.1.4 Normas Técnicas relacionadas

_ ABNT NBR 9575 - Impermeabilização - Seleção e projeto
_ ABNT NBR 9574 - Execução de impermeabilização – Procedimento
_ ABNT NBR 15352 - Mantas termoplásticas de polietileno de alta densidade (PEAD) e de polietileno linear (PEBDL) para impermeabilização
_ ABNT NBR 9685 - Emulsão asfáltica para impermeabilização

4.7 ACABAMENTOS/REVESTIMENTOS

Foram definidos para acabamento materiais padronizados, resistentes e de fácil aplicação. Antes da execução do revestimento, deve-se deixar transcorrer tempo suficiente para o assentamento da alvenaria (aproximadamente 7 dias) e constatar se as juntas estão completamente curadas. Em tempo de chuvas, o intervalo entre o térmico da alvenaria e o início do revestimento deve ser maior.

4.7.1 Pintura de Superfícies Metálicas

4.7.1.1 Características e Dimensões do Material

As superfícies metálicas receberão pintura a base de esmalte sintético conforme especificado em projeto e quadro abaixo.

Material: Tinta esmalte sintético CORALIT
Qualidade: de primeira linha
Cor: amarelo ouro (estrutura de cobertura).
Acabamento: acetinado
Fabricante: Coral ou equivalente



Figura 1: cor amarela para pintura sobre estrutura de aço.

4.7.1.2 Sequência de execução

Aplicar Pintura de base com primer: Kromik Metal Primer 74 ou equivalente
Pintura de acabamento
Número de demãos: tantas demãos, quantas forem necessárias para um acabamento perfeito, no mínimo duas. Deverá ser rigorosamente observado o intervalo entre duas demãos subseqüentes indicados pelo fabricante do produto.

Deverão ser observadas as especificações constantes no projeto estrutural metálico de referência.

4.7.1.3 Aplicação no Projeto e Referência com os Desenhos

- Estrutura metálica treliçada da quadra poliesportiva coberta;
- Alambrado metálico do contorno da Quadra;
- Tabelas, corrimãos, traves.

- Referências:
QCOB_VEST_ARQ_PCD_01_R01 – Planta, cortes e detalhes
QCOB_VEST_ARQ_PLE_02_R01 – Planta e elevações
QCOB_VEST_ARQ_PLE_05_R01 – Detalhes

4.7.1.4 Normas Técnicas relacionadas:

_ABNT NBR 11702: *Tintas para construção civil – Tintas para edificações não industriais – Classificação;*

_ABNT NBR 13245: *Tintas para construção civil - Execução de pinturas em edificações não industriais - Preparação de superfície.*

4.7.2 Paredes externas – Pintura Acrílica

4.7.2.1 Características e Dimensões do Material

As paredes externas receberão revestimento de pintura acrílica para fachadas sobre reboco desempenado fino e acabamento fosco.

- Modelo de Referencia: tinta Suvinil Fachada Acrílico contra Microfissuras, ou equivalente, nas cores indicadas no item 4.7.2.3.

4.7.2.2 Seqüência de execução:

Ressalta-se a importância de teste das tubulações hidrossanitárias, antes de iniciado qualquer serviço de revestimento. Após esses testes, recomenda-se o enchimento dos rasgos feitos durante a execução das instalações, a limpeza da alvenaria, a remoção de eventuais saliências de argamassa das justas. As áreas a serem pintadas devem estar perfeitamente secas, a fim de evitar a formação de bolhas.

O revestimento ideal deve ter três camadas: chapisco, emboço e reboco liso, antes da aplicação da massa corrida.

4.7.2.3 Aplicação no Projeto e Referências com os Desenhos:

- Fachada fundos vestiário – Cor Branco Gelo
- Pilares de concreto da quadra - Cor amarelo ouro
- Estrutura de concreto – Cor Branco Gelo.

- Referências:
QCOB_VEST_ARQ_PLE_02_R01 – Planta e elevações

4.7.2.4 Normas Técnicas relacionadas:

_ ABNT NBR 11702: *Tintas para construção civil – Tintas para edificações não industriais – Classificação;*

_ ABNT NBR 13245: *Tintas para construção civil - Execução de pinturas em edificações não industriais - Preparação de superfície.*

4.7.3 Paredes externas – Cerâmica 10cmx10cm

4.7.3.1 Características e Dimensões do Material

Revestimento em cerâmica 10X10 cm para áreas externas, nas cores branco, azul escuro e amarelo, conforme aplicações descritas no item. 4.7.3.3.

- Será utilizado rejuntamento epóxi cinza platina com especificação indicada pelo modelo referência.

- Modelo de Referência:

Marca: Tecnogres:

1 - Modelo: BR 10010; linha: 10x10 antipichação; cor branco, acetinado;
2 - Modelo: BR 10180; linha: 10x10 antipichação; cor azul escuro, brilho;
3 - Modelo: BR 10090; linha: 10x10 antipichação; cor amarelo, brilho;

ou Marca: Eliane:
1 - Linha: Fachadas Arquitetural; Modelo: Neve 10x10
2 - Linha: Fachadas Arquitetural; Modelo: Azul escuro 10x10
3 - Linha: Fachadas Arquitetural; Modelo: Amarelo 10x10

4.7.3.2 Seqüência de execução

Ressalta-se a importância de teste das tubulações hidrossanitárias, antes de iniciado qualquer serviço de revestimento. Após esses testes, recomenda-se o enchimento dos rasgos feitos durante a execução das instalações, a limpeza da alvenaria, a remoção de eventuais saliências de argamassa das justas e o umedecimento da área a ser revestida.

As peças serão assentadas com argamassa industrial indicada para áreas externas, obedecendo rigorosamente a orientação do fabricante quanto à espessura das juntas, realizando o rejuntamento com rejunte epóxi, recomendado pelo fabricante.

4.7.3.3 Aplicação no Projeto e Referências com os Desenhos:

- Fachada vestiário.

- Referências:
QCOB_VEST_ARQ_PLE_02_R01 – Planta e elevações
QCOB_VEST_ARQ_PLA_03_R01 – Planta, elev. cortes e det. vestiários
QCOB_VEST_ARQ_PLE_04_R01 – Planta e elevação vestiário

Normas Técnicas relacionadas:
_ ABNT NBR 13755: *Revestimento de paredes externas e fachadas com placas cerâmicas e com utilização de argamassa colante – Procedimento;*

4.7.4 Paredes internas – áreas molhadas

Nas paredes dos Vestiários serão aplicadas cerâmicas 30x40cm, e acima dela, pintura com tinta acrílica, acabamento acetinado, sobre massa acrílica PVA, conforme esquema de cores definido no projeto.

4.7.5 Caracterização e Dimensões do Material:

Cerâmica (30x40cm):
Revestimento em cerâmica 30X40cm, branca.
- Comprimento 40cm x Largura 30cm.
- Modelo de Referência: Marca: Eliane; Linha: Forma Slim; Modelo: Branco AC 30 x 40 cm.
- Será utilizado rejuntamento epóxi cinza platina com especificação indicada pelo modelo referência.

Pintura:

- As paredes (acima da cerâmica de 30x40cm até o teto) receberão revestimento de pintura acrílica sobre massa corrida, aplicada sobre o reboco desempenado fino, cor: BRANCO GELO.

- Modelo de referência: Tinta Suvinil Banheiros e Cozinha (epóxi a base de água), com acabamento acetinado, cor Branco Gelo, ou equivalente.

4.7.5.1 Sequência de execução:

As cerâmicas serão assentadas com argamassa industrial indicada para áreas internas, obedecendo rigorosamente a orientação do fabricante quanto à espessura das juntas. A última demão de tinta deverá ser feita após a instalações das portas e divisórias quando da finalização dos ambientes.

4.7.5.2 Aplicação no Projeto e Referências com os Desenhos:

- Vestiário – Cerâmica branca 30x40 até 2,50m – pintura acrílica cor Branco Gelo acima de 2,50m.

- Referências:
QCOB_VEST_ARQ_PLA_03_R01 – Planta, elev. cortes e det. vestiários

4.7.6 Piso em Cerâmica 40x40 cm

4.7.6.1 Caracterização e Dimensões do Material:

- Pavimentação em piso cerâmico PEI-5;
- Peças de aproximadamente: 0,40m (comprimento) x 0,40m (largura)
- Modelos de Referência: Marca: Eliane; Coleção: Cargo Plus Gray, Cor: Cinza.(400mm x 400mm)

4.7.6.2 Sequência de execução:

O piso será revestido em cerâmica 40cmx40cm branco gelo PEI-05, assentada com argamassa industrial adequada para o assentamento de cerâmica e espaçadores plásticos em cruz de dimensão indicada pelo modelo referência. Será utilizado rejuntamento epóxi cinza platina com dimensão indicada pelo modelo referência.

4.7.6.3 Conexões e interfaces com os demais elementos construtivos:

As pecas cerâmicas serão assentadas com argamassa industrial adequada para o assentamento de cerâmica, sobre contrapiso de concreto. O encontro com os fechamentos verticais revestidos com cerâmica.

4.7.6.4 Aplicação no Projeto e Referencias com os Desenhos:

- Vestiários – cor cinza;

- Referências**:**
QCOB_VEST_ARQ_PLA_03_R01 – Planta, elev. cortes e det. vestiários

4.7.6.5 Normas Técnicas relacionadas:

_ ABNT NBR 9817, *Execução de piso com revestimento cerâmico – Procedimento*;

_ ABNT NBR 13816, *Placas cerâmicas para revestimento – Terminologia*;
_ ABNT NBR 13817, *Placas cerâmicas para revestimento – Classificação*;
_ ABNT NBR 13818, *Placas cerâmicas para revestimento – Especificação e métodos de ensaios;*

4.7.7 Piso em Cimento desempenado (calçada)

4.7.7.1 Caracterização e Dimensões do Material:

- Pavimentação em cimento desempenado, com argamassa de cimento e areia; com 3cm de espessura e acabamento camurçado;
- Placas de: aproximadamente 1,00m (comprimento) x 1,00m (largura) x 3cm (altura)

4.7.7.2 Sequência de execução:

- Serão executados pisos cimentados com 3cm de espessura de cimento e areia, traço 1:3, acabamento camurçado, sobre piso de concreto com 7 cm de espessura. Os pisos levarão juntas de dilatação com perfis retos e alinhados, distanciadas a cada 1,00m. Deve ser previsto um traço ou a adição de aditivos ao cimentado que resultem em um acabamento liso e pouco poroso. Deve ser considerada declividade mínima de 0,5% em direção às canaletas ou pontos de escoamento de água. A superfície final deve ser desempenada.

4.7.7.3 Aplicação no Projeto e Referencias com os Desenhos:

- calçadas de acesso e de contorno da quadra e vestiários;

- Referências**:**
QCOB_VEST_ARQ_PCD_01_R01 – Planta, cortes e detalhes
QCOB_VEST_ARQ_PLE_04_R01 – Planta e elevação vestiário

4.7.7.4 Normas Técnicas relacionadas:

_ ABNT NBR 12255:1990 – *Execução e utilização de passeios públicos.*

4.7.8 Piso industrial polido (quadra)

4.7.8.1 Caracterização e Dimensões do Material:

Piso industrial polido, em concreto armado, fck 25MPa e demarcação da quadra com pintura à base de resina acrílica e tinta epóxi antiderrapante nas cores azul, amarela, laranja e branca e verde.

Estrutura do piso:
- Espessura da placa: 9cm - com tolerância executiva de +1cm/-0,5cm;
- Armadura superior, tela soldada nervurada Q-92 em painel:
    - A armadura deve ser constituída por telas soldadas CA-60 fornecidas em painéis e que atendam a NBR 7481.
- Barras de transferência: barra de aço liso Ø=12,5mm; comprimento 35cm, metade pintada e engraxada;

- Sub Base:
    - A sub base de 9cm com tolerância executiva de +2cm/- 1cm deverá ser preparada com brita graduada simples, com granulometria com diâmetro máximo de 19 mm.

4.7.8.2 Sequência de execução:

- Preparo da sub-base:
    - A compactação deverá ser efetuada com sapo mecânico ou com placas vibratórias; nas regiões confinadas, próximas aos pilares e bases deve-se proceder à compactação com placas vibratórias, de modo a obter-se pelo menos 100% de compactação na energia do proctor modificado.

- Isolamento da placa e sub-base:
    - O isolamento entre a placa e a sub-base, deve ser feito com filme plástico (espessura mínima de 0,15mm), como as denominadas lonas pretas; nas regiões das emendas, deve-se promover uma superposição de pelo menos 15cm.
    - As formas devem ser rígidas o suficiente para suportar as pressões e ter linearidade superior a 3mm em 5m;

- Colocação das armaduras:
    - A armadura deve ter suas emendas feitas pela superposição de malhas da tela soldada, nos sentidos transversais e longitudinais.

- Plano de concretagem:
    - A execução do piso deverá ser feita por faixas, onde um longo pano é concretado e posteriormente as placas são cortadas, fazendo com que haja continuidade nas juntas longitudinais.

- Acabamento superficial:
    - A regularização da superfície do concreto deve ser efetuada com ferramenta denominada rodo de corte, aplicado no sentido transversal da concretagem, algum tempo após a concretagem, quando o material está um pouco mais rígido.

- Desempeno mecânico do concreto:
    - Deverá ser executado, quando a superfície estiver suficientemente rígida e livre da água superficial de exsudação. A operação mecânica deve ser executada quando o concreto suportar o peso de uma pessoa, deixando uma marca entre 2 a 4mm de profundidade. O desempeno deve iniciar-se ortogonal à direção da régua vibratória, obedecendo sempre a mesma direção. Após o desempeno, deverá ser executado o alisamento superficial do concreto.

- Cura:

- A cura do piso pode ser do tipo química ou úmida. Nos locais onde houver pintura, a cura química deverá ser removida conforme especificação do fabricante

- Serragem das juntas:

- As juntas do tipo serradas deverão ser cortadas logo (em profundidade mínima de 3 cm) após o concreto tenha resistência suficiente para não se desagregar devendo obedecer à ordem cronológica do lançamento;

- Selagem das juntas:

- A selagem das juntas deverá ser feita quando o concreto estiver atingido pelo menos 70% de sua retração final;
- Quando não indicado em projeto, deve-se considerar declividade mínima de 0,5% no sentido do eixo transversal ou do longitudinal para as extremidades da quadra devendo neste caso, todos os ajustes de declividade serem iniciados no preparo do sub leito.

Após a completa cura do concreto (aprox. 30 dias), a superfície deve ser preparada para receber a pintura demarcatória. Lavar ou escovar, eliminando toda poeira, partículas soltas, manchas gordurosas, sabão e mofo. Após limpeza e secagem total, fazer o molde demarcando a faixa a ser pintada, com aplicação da fita crepe em 2 camadas, tomando cuidado para que fiquem bem fixas, uniformes e perfeitamente alinhadas.

4.7.8.3 Aplicação no Projeto e Referencias com os Desenhos:

- Piso da quadra poliesportiva coberta.

- Referências**:**
QCOB_VEST_ARQ_PCD_01_R01 – Planta, cortes e detalhes
QCOB_VEST_ARQ_PLE_04_R01 – Planta e elevação vestiário

4.7.8.4 Normas Técnicas relacionadas:

_NBR 7480 - Barras e fios de aço destinados a armaduras para concreto armado.
_NBR 7481 - Tela de aço soldada, para armadura de concreto.
_NBR 7212 - Execução de concreto dosado em central - Procedimento.
_NBR 11578 - Cimento Portland Composto.
_NBR 5735 - Cimento Portland de Alta Resistência Inicial.
_NBR 5733 - Cimento Portland de Alto Forno.
_NBR 11801 - Argamassa de Alta Resistência Mecânica para Pisos.
_NBR 5739 - Ensaio de Compressão de Corpos de Prova Cilíndricos.
_NBR 7223 - Determinação da Consistência pelo Abatimento de Tronco de Cone - Método de Ensaio.
_ASTM C309-03 - Standard Specifi cation for Liquid Membrane Forming Copounds for Curing Concrete.
_ASTM E - 1155/96 - Standard Test Method for Determining FF Floor Flatness and FL Floo Levelness Numbers.
_BS 8204-2:2003 - Screeds, Bases and in Situ Floorings - Part 2: Concrete Wearing Surfaces.

4.7.9 Tetos – Pintura

4.7.9.1 Características e Dimensões do Material:

- Pintura PVA cor BRANCO NEVE (acabamento fosco) sobre massa corrida PVA.

4.7.9.2 Aplicação no Projeto e Referências com os Desenhos:

- Pintura em todas as lajes da escola.
- Referências:
QCOB_VEST_ARQ_PLE_04_R01 – Planta e elevação vestiário

4.7.10 Louças

Visando facilitar a aquisição e futuras substituições das bacias sanitárias, das cubas e dos lavatórios, o projeto padrão adota todas as louças da escola na cor branca e com as seguintes sugestões, conforme modelos de referência abaixo.

4.7.10.1 Caracterização do Material:

Os modelos de referência estão indicados no anexo 6.4 (louças e metais).

4.7.10.2 Aplicação no Projeto e Referências com os Desenhos:

-Vestiários Masculino e Feminino.

- Referências:
QCOB_VEST_ARQ_PLE_04_R01 – Planta e elevação vestiário

4.7.11 Metais / Plásticos

Visando facilitar a aquisição e futuras substituições das torneiras, das válvulas de descarga e das cubas de inox, o projeto padrão sugere que todos os metais da escola sejam de marcas difundidas em todo território nacional, conforme modelos de referência abaixo.

Serão sugeridos neste Memorial apenas os itens de metais aparentes, todos os complementos (ex.: sifões, válvulas para ralo das cubas, acabamentos dos registros) foram incluídos na planilha orçamentária, seguindo o padrão de qualidade das peças aqui especificadas.

4.7.11.1 Caracterização do Material:

Os modelos de referência estão indicados na tabela 7.3 (louças e metais).

4.7.11.2 Aplicação no Projeto e Referências com os Desenhos:

- Vestiários Masculino e Feminino.

- Referências:
QCOB_VEST_ARQ_PLE_04_R01 – Planta e elevação vestiário

4.7.12 Bancadas em granito

4.7.12.1 Características e Dimensões do Material:

Granito cinza andorinha,acabamento Polido

- Dimensões variáveis, conforme projeto.
- As bancadas deverão ser instaladas a 90cm do piso.
- Espessura do granito: 20mm.

4.7.12.2 Sequência de execução:

A fixação das bancadas de granito só poderá ser feita após a colagem das cubas (realizada pela marmoraria). Para a instalação das bancadas de granito, deve ser feito um rasgo no reboco, para o chumbamento dentro da parede.

- Nas bancadas, haverá ½ parede de tijolos (espessura 10cm) para apoio das bancadas.

4.7.12.3 Aplicação no Projeto e Referências com os Desenhos:

- Vestiários;

- Referências:
QCOB_VEST_ARQ_PLA_03_R01 – Planta, elev. cortes e det. Vestiários

4.7.13 Elementos Metálicos

4.7.13.1 Alambrados da quadra coberta

4.7.13.1.1 Caracterização e Dimensões do Material

Alambrado metálico composto de quadros estruturais em tubo de aço galvanizado a fogo, tipo industrial, requadros para fixação da tela em barra chata galvanizada e fechamento de Tela de arame galvanizado em malha quadrangular com espaçamento de 2".

- Dimensões: Quadros estruturais em tubo de aço galvanizado - Ø=1 1/2" e=2mm;
- Requadros para fixação da tela em barra chata galvanizada - 3/4" e=3/16";
- Batedor em barra chata galvanizada - 3/4" e=3/16"
- Trava de fechamento em barra redonda galvanizada a fogo (Ø=1/2")
- Porta-cadeado em barra chata galvanizada (1 1/4" e=3/16");
-Tela de arame galvanizado (fio 10 = 3,4mm) em malha quadrangular com espaçamento de 2".

4.7.13.1.2 Sequência de execução:

Os montantes e o travamento horizontal deverão ser fixados por meio de solda elétrica em cordões corridos por toda a extensão da superfície de contato. Todos os locais onde houver ponto de solda e/ou corte, devem estar isentos de rebarbas, poeira, gordura, graxa, sabão, ferrugem ou qualquer outro contaminante. A tela deverá ser esticada, transpassada e amarrada no requadro do portão.

4.7.13.1.3 Aplicação no Projeto e Referências com os Desenhos:

- Alambrado da quadra;

- Referências:
QCOB_VEST_ARQ_PCD_01_R01 – Planta, cortes e detalhes
QCOB_VEST_ARQ_PLE_02_R01 – Planta e elevações
QCOB_VEST_ARQ_PLE_05_R01 – Detalhes

5 HIDRÁULICA

5.1 INSTALAÇÕES DE ÁGUA FRIA

Para o cálculo da demanda de consumo de água do Projeto da Quadra Coberta com Vestiários foi considerado o abastecimento através do sistema de abastecimento da escola para o reservatório previsto para a Quadra .

5.1.1 Sistema de Abastecimento

Para o abastecimento de água potável dos estabelecimentos de ensino, foi considerado um sistema indireto, ou seja, a água proveniente da rede pública não segue diretamente aos pontos de consumo, ficando armazenada em reservatório, que têm por finalidade principal garantir o suprimento de água da edificação em caso de interrupção do abastecimento pela concessionária local de água e uniformizar a pressão nos pontos e tubulações da rede predial. A reserva que foi estipulada é equivalente a dois consumos diários da edificação.

A água da concessionária local, após passar pelo hidrômetro da edificação, abastecerá diretamente o reservatório instalado em local especificado em projeto, com capacidade para 3.000L. A água, a partir do reservatório, segue pela coluna de distribuição predial para a edificação, como consta nos desenhos do projeto.

5.1.2 Ramal Predial (somente em quadras externas a escola)

Os hidrômetros deverão ser instalados em local adequado, a 1,50m, no máximo, da testada do imóvel e devem ficar abrigados em caixa ou nicho, de alvenaria ou concreto. O hidrômetro terá dimensões e padrões conforme dimensionamento da concessionária local de água e esgoto.

A partir do hidrômetro, haverá uma tubulação de 25mm, em PVC Rígido, para abastecer o reservatório. Deve haver livre acesso do pessoal do Serviço de Águas ao local do hidrômetro de consumo.

5.1.3 Reservatório

O reservatório é destinado ao recebimento da água da rede pública e à reserva de água para consumo, proveniente da rede e recalcada através do conjunto motor-bomba. A casa de máquinas, localizada abaixo do reservatório, é destinada a instalação dos conjuntos motor-bomba (não financiado pelo FNDE).

5.1.4 Normas Técnicas relacionadas

– ABNT NBR 5626, *Instalação predial de água fria*;
– ABNT NBR 5648, *Tubo e conexões de PVC-U com junta soldável para sistemas prediais de água fria – Requisitos*;
– ABNT NBR 5680, *Dimensões de tubos de PVC rígido*;
– ABNT NBR 5683, *Tubos de PVC – Verificação da resistência à pressão hidrostática interna;*
– ABNT NBR 9821, *Conexões de PVC rígido de junta soldável para redes de distribuição de água – Tipos – Padronização*;
– ABNT NBR 14121, *Ramal predial – Registros tipo macho em ligas de cobre – Requisitos*;
– ABNT NBR 14877, *Ducha Higiênica – Requisitos e métodos de ensaio*;

– ABNT NBR 14878, *Ligações flexíveis para aparelhos hidráulicos sanitários – Requisitos e métodos de ensaio*;

– ABNT NBR 15097-1, *Aparelhos sanitários de material cerâmico – Parte 1: Requisitos e métodos de ensaios*;

– ABNT NBR 15097-2, *Aparelhos sanitários de material cerâmico – Parte 2: Procedimentos para instalação*;

– ABNT NBR 15206, *Instalações hidráulicas prediais – Chuveiros ou duchas – Requisitos e métodos de ensaio*;

– ABNT NBR 15423, *Válvulas de escoamento – Requisitos e métodos de ensaio*;

– ABNT NBR 15704-1, *Registro – Requisitos e métodos de ensaio – Parte 1: Registros de pressão*;

– ABNT NBR 15705, *Instalações hidráulicas prediais – Registro de gaveta – Requisitos e métodos de ensaio*;

– DMAE - *Código de Instalações Hidráulicas*;

– EB-368/72 - *Torneiras*;

– NB-337/83 - *Locais e Instalações Sanitárias Modulares*.

5.2 INSTALAÇÕES DE ESGOTO SANITÁRIO

A instalação predial de esgoto sanitário foi baseada segundo o Sistema Dual que consiste na separação dos esgotos primários e secundários através de um desconector, conforme ABNT NBR 8160 – Sistemas prediais de esgoto sanitário – Projeto e execução.

As caixas de inspeções deverão ser localizadas nas áreas externas dos blocos e fora das projeções dos pátios. Todos os tubos e conexões da rede de esgoto deverão ser em PVC rígido.

A destinação final do sistema de esgoto sanitário deverá ser feita em rede pública de coleta de esgoto sanitário, quando não houver disponível, adotar a solução individual de destinação de esgotos sanitários.

O sistema predial de esgotos sanitários consiste em um conjunto de aparelhos, tubulações, acessórios e desconectores e é dividido em dois subsistemas:

5.2.1 Subsistema de Coleta e Transporte

Todos os trechos horizontais previstos no sistema de coleta e transporte de esgoto sanitário devem possibilitar o escoamento dos efluentes por gravidade, através de uma declividade constante. Recomendam-se as seguintes declividades mínimas:

- 1,5% para tubulações com diâmetro nominal igual ou inferior a 75mm;
- 1% para tubulações com diâmetro nominal igual ou superior a 100mm.

Os coletores enterrados deverão ser assentados em fundo de vala nivelado, compactado e isento de materiais pontiagudos e cortantes que possam causar algum dano à tubulação durante a colocação e compactação. Em situações em que o fundo de vala possuir material rochoso ou irregular, aplicar uma camada de areia e compactar, de forma a garantir o nivelamento e a integridade da tubulação a ser instalada. Após instalação e verificação do caimento os tubos deverão receber camada de areia com recobrimento mínimo de 20cm . Em áreas sujeitas a trafego de veículos aplicar camada de 10cm de

concreto para proteção da tubulação. Após recobrimento dos tubos poderá ser a vala recoberta com solo normal.

5.2.2 Subsistema de Ventilação

Todas as colunas de ventilação devem possuir terminais de ventilação instalados em suas extremidades superiores e estes devem estar a 30cm acima do nível do telhado. As extremidades abertas de todas as colunas de ventilação devem ser providas de terminais tipo chaminé, que impeçam a entrada de águas pluviais diretamente aos tubos de ventilação.

5.2.3 Solução Individual de Destinação de Esgotos Sanitários

Nos municípios em que não houver rede pública de coleta de esgotos na região do estabelecimento de ensino, quando as condições do solo e a legislação ambiental vigente permitirem, serão instaladas soluções individuais de destinação dos esgotos. Essa solução consiste num conjunto de fossa séptica, filtro anaeróbico e sumidouro a serem construídos conforme o Projeto Padrão disponibilizado. Como complemento ao sumidouro, nos casos onde houver necessidade, está prevista a execução de rede de infiltração, com 3 valas de 10 metros de comprimento (itens não financiados pelo FNDE).

O dimensionamento dessas utilidades foi baseado em uma população de projeto de 130 pessoas, e as diretrizes das ABNT NBR 7229 – Projeto, construção e operação de sistemas de tanques sépticos e ABNT NBR 13969 – Tanques sépticos - Unidades de tratamento complementar e disposição final dos efluentes líquidos - Projeto, construção e operação.

5.2.4 Normas Técnicas Relacionadas

– ABNT NBR 7229, *Projeto, construção e operação de sistemas de tanques sépticos*;

– ABNT NBR 7362-2, *Sistemas enterrados para condução de esgoto – Parte 2: Requisitos para tubos de PVC com parede maciça*;

– ABNT NBR 7367, *Projeto e assentamento de tubulações de PVC rígido para sistemas de esgoto sanitário*;

– ABNT NBR 7968, *Diâmetros nominais em tubulações de saneamento nas áreas de rede de distribuição, adutoras, redes coletoras de esgoto e interceptores – Padronização*;

– ABNT NBR 8160, *Sistemas prediais de esgoto sanitário – Projeto e execução*;

– ABNT NBR 9051, *Anel de borracha para tubulações de PVC rígido coletores de esgoto sanitário – Especificação*;

– ABNT NBR 9648, *Estudo de concepção de sistemas de esgoto sanitário – Procedimento*;

– ABNT NBR 9649, *Projeto de redes coletoras de esgoto sanitário – Procedimento*;

– ABNT NBR 9814, *Execução de rede coletora de esgoto sanitário – Procedimento*;

– ABNT NBR 10569, *Conexões de PVC rígido com junta elástica, para coletor de esgoto sanitário – Tipos e dimensões – Padronização;*

– ABNT NBR 12266, *Projeto e execução de valas para assentamento de tubulação de água esgoto ou drenagem urbana – Procedimento;*

– ABNT NBR 13969, *Tanques sépticos – Unidades de tratamento complementar e disposição final dos efluentes líquidos – Projeto, construção e operação*;

– ABNT NBR 14486, *Sistemas enterrados para condução de esgoto sanitário – Projeto de redes coletoras com tubos de PVC*;

– Normas Regulamentadoras do Capítulo V, Título II, da CLT, relativas à Segurança e Medicina do Trabalho:

– NR 24 - *Condições Sanitárias e de Conforto nos Locais de Trabalho*;

– Resolução CONAMA 377 - *Licenciamento Ambiental Simplificado de Sistemas de Esgotamento Sanitário*.

5.3 SISTEMAS DE PROTEÇÃO CONTRA INCÊNDIO

A classificação de risco para as edificações que compreendem os estabelecimentos de ensino é de risco leve, segundo a classificação de diversos Corpos de Bombeiros do país. São exigidos os seguintes sistemas:

- Sinalização de segurança: as sinalizações auxiliam as rotas de fuga, orientam e advertem os usuários da edificação.
- Extintores de incêndio: para todas as áreas da edificação os extintores deverão atender a cada tipo de classe de fogo A, B e C. A locação e instalação dos extintores constam da planta baixa e dos detalhes do projeto.
- Iluminação de emergência: o sistema adotado foi de blocos autônomos, com autonomia mínima de 1 hora, instalados nas paredes, conforme localização e detalhes indicados no projeto.
- SPDA – Sistema de proteção contra descargas atmosféricas: o sistema adotado, concepções, plantas e detalhes constam no projeto.

5.3.1 Normas Técnicas Relacionadas

– NR 23 – *Proteção Contra Incêndios*;

– NR 26 – *Sinalização de Segurança*;

– ABNT NBR 5419, *Proteção de estruturas contra descargas atmosféricas*;

– ABNT NBR 7195, *Cores para segurança*;

– ABNT NBR 9077, *Saídas de Emergência em Edifícios;*

– ABNT NBR 10898, *Sistema de iluminação de emergência*;

– ABNT NBR 12693, *Sistema de proteção por extintores de incêndio;*

– ABNT NBR 13434-1, *Sinalização de segurança contra incêndio e pânico – Parte 1: Princípios de projeto;*

– ABNT NBR 13434-2, *Sinalização de segurança contra incêndio e pânico – Parte 2: Símbolos e suas formas, dimensões e cores;*

– ABNT NBR 15808, *Extintores de incêndio portáteis*;

– Normas e Diretrizes de Projeto do Corpo de Bombeiros Local;

6 ELÉTRICA

6.1 INSTALAÇÕES ELÉTRICAS

No projeto de instalações elétricas foram definidos distribuição geral das luminárias, pontos de força, comandos, circuitos, chaves, proteções e equipamentos. O atendimento à edificação foi considerado em baixa tensão, conforme a tensão operada pela concessionária local em 110V ou 220V. Os alimentadores foram dimensionados com base o critério de queda de tensão máxima admissível considerando a distância aproximada de 20 metros do quadro geral de baixa tensão até a subestação em poste. Caso a distância seja maior, os alimentadores deverão ser redimensionados.

Os circuitos que serão instalados seguirão os pontos de consumo através de eletrodutos, conduletes e caixas de passagem. Todos os materiais deverão ser de qualidade para garantir a facilidade de manutenção e durabilidade.

A partir dos QD, localizado no acesso ao deposito, que seguem em eletrodutos conforme especificado no projeto.

Todos os circuitos de tomadas serão dotados de dispositivos diferenciais residuais de alta sensibilidade para garantir a segurança. As luminárias especificadas no projeto preveem lâmpadas de baixo consumo de energia como as fluorescentes e luz mista, reatores eletrônicos de alta eficiência, alto fator de potência e baixa taxa de distorção harmônica.

O acionamento dos comandos das luminárias é feito por seções. Dessa forma aproveita-se melhor a iluminação natural ao longo do dia, permitindo acionar apenas as seções que se fizerem necessária, racionalizando o uso de energia.

6.1.1 Normas Técnicas Relacionadas

- NR 10 – *Segurança em Instalações e Serviços em Eletricidade;*
- ABNT NBR 5382, *Verificação de iluminância de interiores*;
- ABNT NBR 5410, *Instalações elétricas de baixa tensão*;
- ABNT NBR 5413, *Iluminância de interiores*;
- ABNT NBR 5444, *Símbolos gráficos para instalações elétricas prediais*;
- ABNT NBR 5461, *Iluminação*;
- ABNT NBR 5471, *Condutores elétricos*;
- ABNT NBR 6689, *Requisitos gerais para condutos de instalações elétricas prediais*;
- ABNT NBR 10898, *Sistema de iluminação de emergência;*
- ABNT NBR IEC 60081*, Lâmpadas fluorescentes tubulares para iluminação geral;*
- ABNT NBR IEC 60669-2-1, *Interruptores para instalações elétricas fixas residenciais e similares – Parte2-1: Requisitos particulares - Interruptores eletrônicos;*
- ABNT NBR IEC 60884-2-2, *Plugues e tomadas para uso doméstico e análogo – Parte 2-2: Requisitos particulares para tomadas para aparelhos*;
- ABNT NBR NM 247-1, *Cabos isolados com policroreto de vinila (PVC) para tensões nominais até 450/750 V – Parte 1: Requisitos gerais (IEC 60227-1, MOD);*
- ABNT NBR NM 60669-1, *Interruptores para instalações elétricas fixas domésticas e análogas – Parte 1: Requisitos gerais (IEC 60669-1:2000, MOD);*
- ABNT NBR NM 60884-1, *Plugues e tomadas para uso doméstico e análogo – Parte 1: Requisitos gerais (IEC 60884-1:2006 MOD*).

7 ANEXOS

7.1 TABELA DE DIMENSÕES E ÁREAS

Quadra Coberta			
Quantidade	**Ambientes**	**Dimensões Internas (CxLxH)**	**Áreas Uteis (m²)**
01	Quadra poliesportiva coberta c/ arquibancada	32,40 x 21,20 x variável	686,88
02	Vestiários (feminino e masculino)	9,10 x 3,35 x 2,90	30,48
01	Depósito	1,55 x 2,55 x 2,90	3,95
Área Útil Total			**721,31**

7.2 TABELA DE REFERENCIA DE CORES E ACABAMENTOS

Elementos	Ambientes	Especificações	Cores
Elementos de fechamento, Paredes e Pilares	Fachadas	Cerâmica 10x10 cm (Vestiário)	Branco, azul e amarelo
		Pintura acrílica (Cobogós de fechamento)	Amarelo claro
		Pintura acrílica (paredes da quadra e vestiário)	Branco
		Pintura esmalte sintético (pilares de concreto da quadra)	Amarelo
		Pintura tinta de piso (arquibancada)	Cinza
	Sanitários e Vestiários	Cerâmica 30x40cm (do piso à altura de 2,50m)	Branco
		Pintura PVA acabamento fosco (do fim da cerâmica ao teto)	Branco
Janelas	Vestiários	Folhas das janelas*	Alumínio Natural
Portas	Vestiários	Folha de Porta	Platina

Elementos	Ambientes	Especificações	Cores
		Alisares	Platina
	Box dos Sanitários	Folha de porta	Branco
Cobertura	Quadra com vestiários	Estrutura metálica	Amarelo
		Telhas metálicas	Branco
Tetos	Vestiário	Pintura PVA acabamento fosco	Branco Neve
Piso	Contorno da quadra	Concreto	Cinza
	Áreas Molhadas	Cerâmica antiderrapante 40x40cm	Cinza
	Quadra	Piso industrial polido com cimento comum com granitina/ demarcações coloridas com pintura à base de resina acrílica	Cinza/ azul, amarelo, laranja, branco e verde

7.3 TABELA DE ESPECIFICAÇÕES DE LOUÇAS E METAIS

Vestiários (feminino e masculino) da Quadra Coberta	
04	Bacia Sanitária Convencional Izy, cor Branco Gelo, código P.11, DECA, ou equivalente
04	Assento plástico Izy, Código AP.01, DECA, ou equivalente
06	Cuba de Embutir Oval cor Branco Gelo, código L.37, DECA, ou equivalente
06	Torneira para lavatório de mesa bica baixa Izy, código 1193.C37, DECA ou equivalente
06	Chuveiro Maxi Ducha, LORENZETTI, com Mangueira plástica/desviador para duchas elétricas, cógigo 8010-A, LORENZETTI, ou equivalente
06	Acabamento para registro pequeno Linha Izy, código: 4900.C37.PQ, DECA ou equivalente
04	Papeleira Metálica Linha Izy, código 2020.C37, DECA ou equivalente
02	Dispenser Toalha Linha Excellence, código 7007, Melhoramentos ou equivalente
02	Saboneteira Linha Excellence, código 7009, Melhoramentos ou equivalente
Sanitário PNE (feminino e masculino) da Quadra Coberta	
02	Bacia Sanitária Vogue Plus, Linha Conforto com abertura, cor Branco Gelo, código: P.51, DECA, ou equivalente
02	Assento Poliéster com abertura frontal Vogue Plus, Linha Conforto, cor Branco Gelo,

	código AP.52, DECA, ou equivalente
02	Lavatório de canto suspenso com mesa, código: L76, DECA ou equivalente
06	Barra de apoio, Linha conforto, código 2305.C, cor cromado, DECA, ou equivalente
02	Barra de apoio em "L" para lavatório DECA L76 , em aço inox polido
02	Torneira para lavatório de mesa bica baixa Izy, código 1193.C37, DECA ou equivalente
02	Papeleira Metálica Linha Izy, código 2020.C37, DECA ou equivalente
02	Dispenser Toalha Linha Excellence, código 7007, Melhoramentos ou equivalente
02	Saboneteira Linha Excellence, código 7009, Melhoramentos ou equivalente

7.4 TABELA DE ESQUADRIAS DE MADEIRA

PORTAS DE MADEIRA				
Código	**Quantidade**	**Dimensões Internas (LxH)**	**Tipo**	**Ambiente**
PM 1	01	0,90x 2,10	01 folha, de abrir, lisa, em madeira.	Depósito
PM 2	02	1,00x 2,10	01 folha, de abrir, em madeira.	Vestiários
PM 3	04	0,60x 1,70	01 folha, de abrir, lisa, em MDF melamínico branco.	Sanitários e vestiários quadra
PM 4	02	0,90x 1,70	01 folha, de abrir, em MDF melamínico branco, c/ barra.	Sanitário PNE da quadra

7.5 TABELA DE ESQUADRIAS DE ALUMÍNIO

JANELAS DE ALUMÍNIO				
Código	**Quantidade**	**Dimensões Internas (LxH)**	**Tipo**	**Ambiente**
JA 1	29	0,95x 0,40	Fixa e Basculante, de alumínio	Vestiário e depósito

Ferragens para Portas em Madeira	
03	Maçaneta, La Fonte, ref. 234 ou equivalente
03	Rosetas,La Fonte, ref. 307 ou equivalente

JANELAS DE ALUMÍNIO				
Código	**Quantidade**	**Dimensões Internas (LxH)**	**Tipo**	**Ambiente**
03	Fechadura, La Fonte, ref. ST2 EVO-55 ou equivalente			
03	Cilindro, La Fonte, ref. STE 5 pinos ou equivalente			
09	Dobradiças, La Fonte, ref. 95 ou equivalente (3 por porta)			
06	Tarjeta metálica La Fonte, tipo livre/ocupado, acabamento cromado, ref. 719 ou equivalente (para portas PM3 e PM4)			
08	Barra de apoio para PNE 500 mm, em aço inox polido			

7.6 LISTAGEM DE DOCUMENTOS

7.6.1 DOCUMENTOS

Nome do arquivo	Título
QCOB_VEST-ARQ-MED_R01	Memorial Descritivo de Arquitetura
QCOB_VEST_PLH_110V_R01	Planilha Orçamentária 110V
QCOB_VEST_PLH_220V_R01	Planilha Orçamentária 220V

7.6.2 PRODUTOS GRÁFICOS - ARQUITETURA – 05 pranchas

Nome do arquivo	Título	Escala
QCOB_VEST_ARQ_PLA_01_R01	Planta baixa, layout, cortes e detalhe arquibancada	indicada
QCOB_VEST_ARQ_PLA_02_R01	Planta de cobertura e fachadas	1:100
QCOB_VEST_ARQ_PLA_03_R01	Planta baixa, vistas e cortes	1:50
QCOB_VEST_ARQ_PLA_04_R01	Detalhe pintura de piso – Vestiário – cobertura e fachadas	indicada
QCOB_VEST_ARQ_PLA_05_R01	Detalhes	indicada

7.6.3 PRODUTOS GRÁFICOS - ESTRUTURA – 15 pranchas

Estrutura de Concreto

Nome do arquivo	Título	Escala
QCOB-VEST-SCO-01-R01	Planta de carga	1:75
QCOB-VEST-SCO-02-R01	Locação das fundações – fundações em bloco e estaca	1:75
QCOB-VEST-SCO-03-R01	Detalhe dos blocos	1:25
QCOB-VEST-SCO-04-R01	Locação das fundações – fundações em sapatas	1:75
QCOB-VEST-SCO-05-R01	Detalhes das sapatas	1:25
QCOB-VEST-SCO-06-R01	Formas do pavimento nível 000	1:75
QCOB-VEST-SCO-07-R01	Forma pav nível 320	1:75

Nome do arquivo	Título	Escala
QCOB-VEST-SCO-08-R01	Formas – formas do nível 000	1:75
QCOB-VEST-SCO-09-R01	Pilares de concreto	1:25
QCOB-VEST-SCO-10-R01	Pilares do concreto -2	1:25
QCOB-VEST-SCO-11-R01	Vigas baldrame	1:25 e 1:50
QCOB-VEST-SCO-12-R01	Vigas de concreto – nível 320 - 1	1:25 e 1:50
QCOB-VEST-SCO-13-R01	Vigas de concreto - fechamento	1:25 e 1:50

Estrutura Metálica

Nome do arquivo	Título	Escala
QCOB_VEST-SMT-PLA-01--R01	Planta baixa, corte A-B e detalhes	indicada
QCOB_VEST-SMT-PLA-02-R01	Detalhes peças	indicada

7.6.4 PRODUTOS GRÁFICOS – HIDRÁULICA – 03 pranchas

Instalação de Água Fria

Nome do arquivo	Título	Escala
QCOB_VEST_HID_1_R01	Planta térreo, planta sobre laje e isométrico	indicada

Instalação de Esgoto Sanitário

Nome do arquivo	Título	Escala
QCOB_VEST_HID_2_R01	Planta baixa	indicada

Sistema de Proteção contra Incêndio

Nome do arquivo	Título	Escala
QCOB_VEST_HIN_R01	Planta Baixa e detalhes	indicada

7.6.5 PRODUTOS GRÁFICOS – ELÉTRICA – 02 pranchas


Instalações Elétricas – 110 V

Nome do arquivo	Título	Escala
QCOB_VEST_ELE_127-220V_R01	Quadro de cargas – diagramas unifilares	indicada


Instalações Elétricas – 220 V

Nome do arquivo	Título	Escala
QCOB_VEST_ELE_220-370V_R01	Quadro de cargas – diagramas unifilares	indicada

PROJETO DE ARQUITETURA

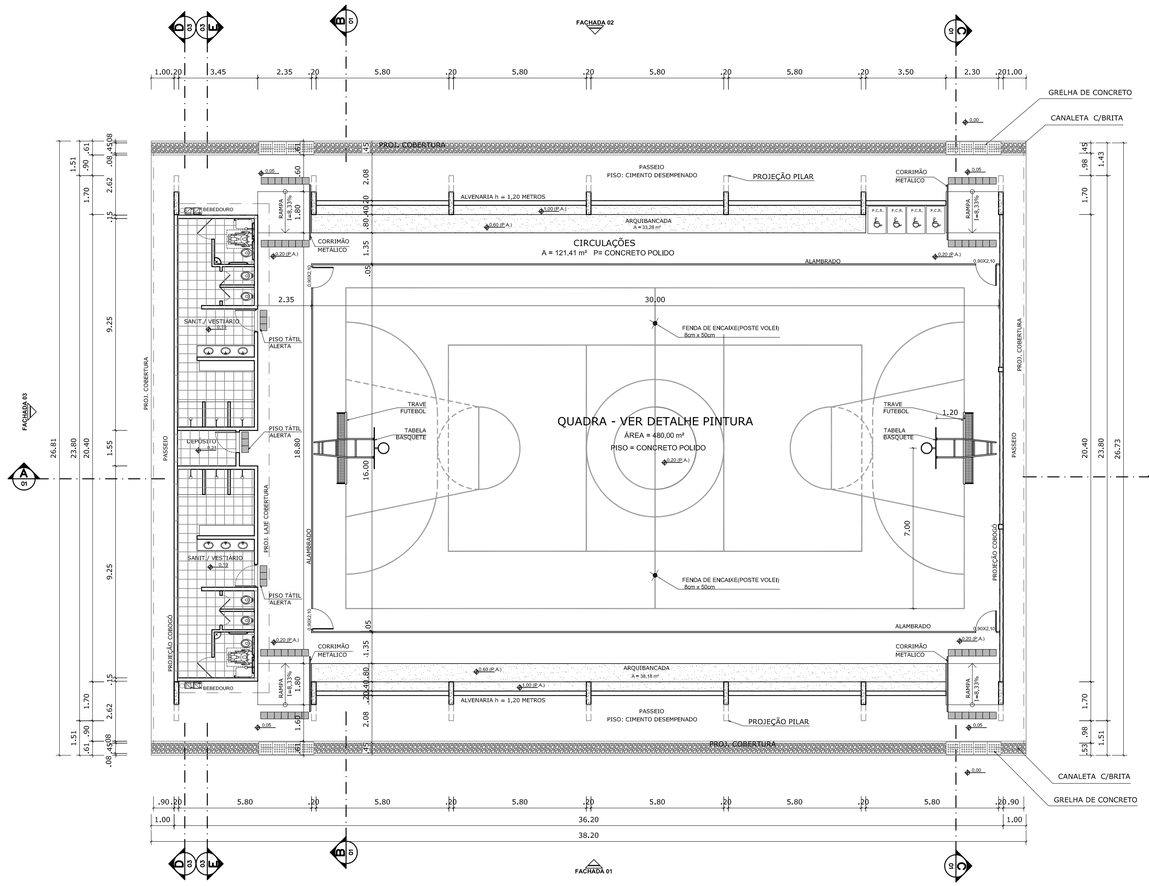

PLANTA BAIXA
ESCALA 1:125

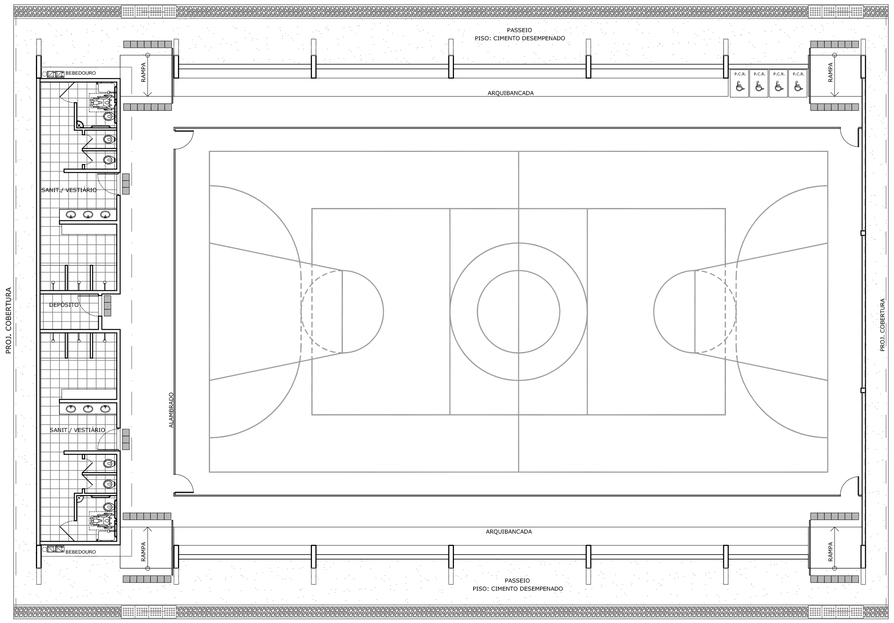


LAYOUT
ESCALA 1:125


QUADRO DE ÁREAS

ÁREA MÍNIMA DO TERRENO: 30 metros x 41 metros = 1.230,00 m²			
ÁREA COBERTURA:	980,40 m²	TAXA DE OCUPAÇÃO:	79,70 %
ÁREA CONSTRUÍDA:	785,00 m²	COEFICIENTE DE APROVEITAMENTO:	0,63


ÁREAS EDIFICAÇÕES	
BLOCO	ÁREAS
QUADRA POLIESPORTIVA	483,80 m²
ARQUIBANCADAS	71,46 m²
VESTIÁRIOS	74,27 m²
CIRCULAÇÕES	155,47 m²
TOTAL ÁREA	785,00 m²

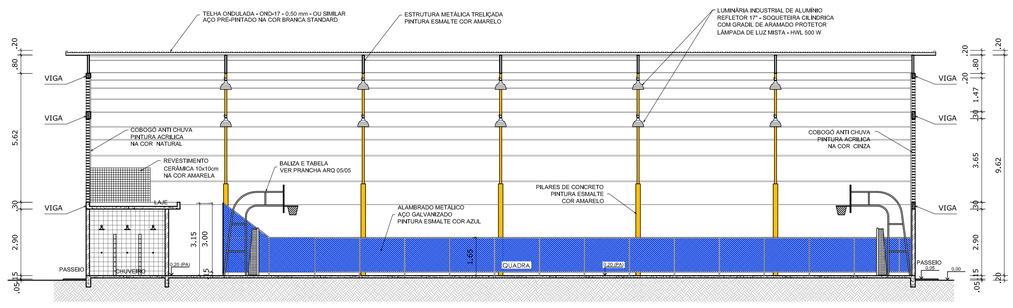


CORTE AA
ESCALA 1:125

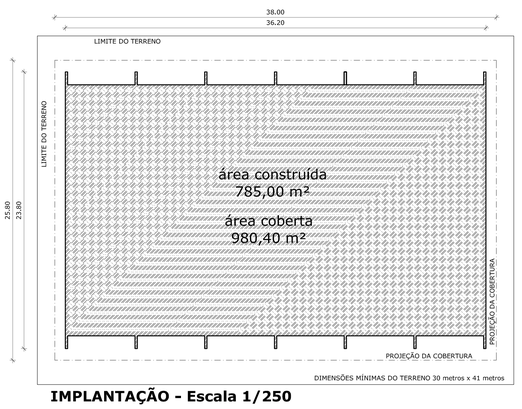

IMPLANTAÇÃO - Escala 1/250

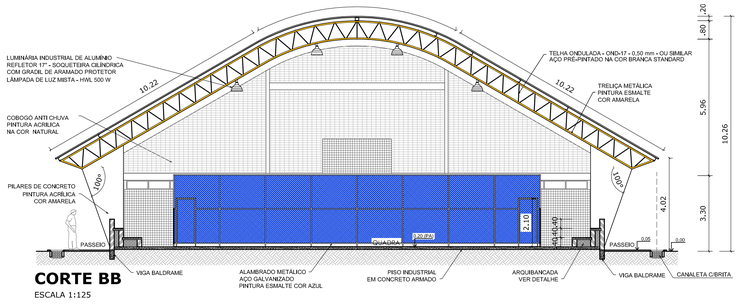

CORTE BB
ESCALA 1:125

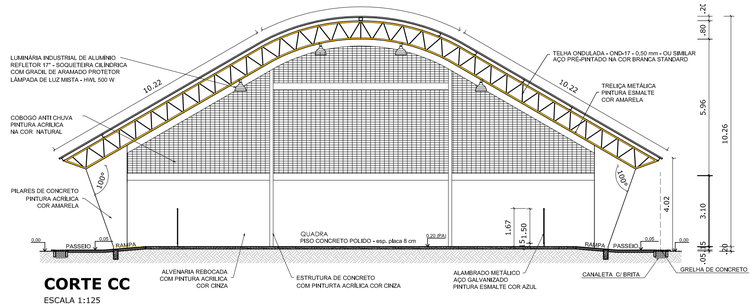

CORTE CC
ESCALA 1:125

GOVERNO FEDERAL — BRASIL — PAÍS RICO É PAÍS SEM POBREZA — Ministério da Educação — FNDE Fundo Nacional de Desenvolvimento da Educação

PROJETO PADRÃO - FNDE

MUNICÍPIO – UF:

PROPRIETÁRIO:

ENDEREÇO:

PROPRIETÁRIO

RESP. TÉCNICO — CREA

DLFO — CREA — RA

OBSERVAÇÕES:


QUADRA COBERTA COM VESTIÁRIO
PROJETO ARQUITETÔNICO

COORDENAÇÃO: CGEST - Coordenação Geral de Infraestrutura Educacional

QUADRA COBERTA
PLANTA BAIXA, LAYOUT, CORTES
E DETALHE ARQUIBANCADA


ARQ

FORMATO	REVISÃO	ESCALA	PRANCHA
A1 (841 X 594)	R.00 R.00 R.00	INDICADA	01/05
		DATA EMISSÃO: DEZEMBRO/2014	

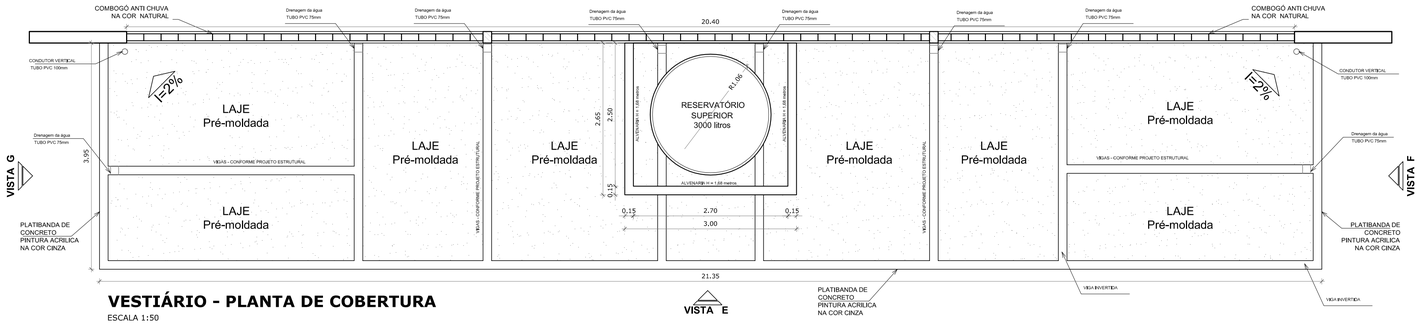


VESTIÁRIO - PLANTA DE COBERTURA

ESCALA 1:50

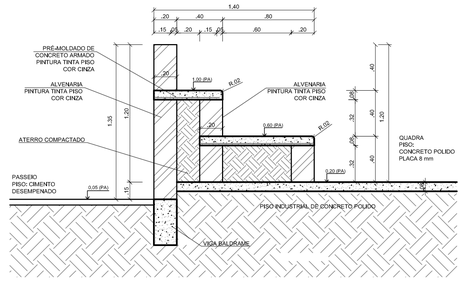


DETALHE DA ARQUIBANCADA

ESCALA 1:25

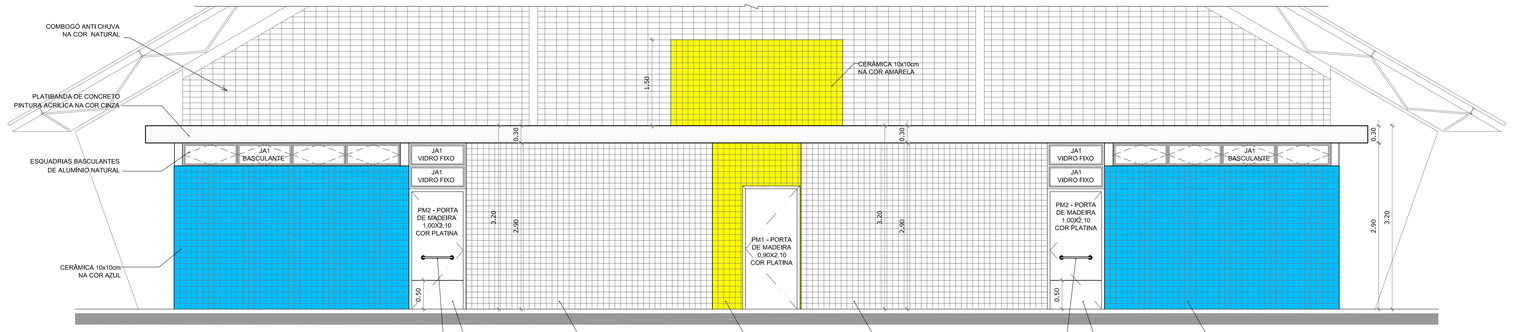

VESTIÁRIO: VISTA E - FACHADA FRONTAL

ESCALA 1:50

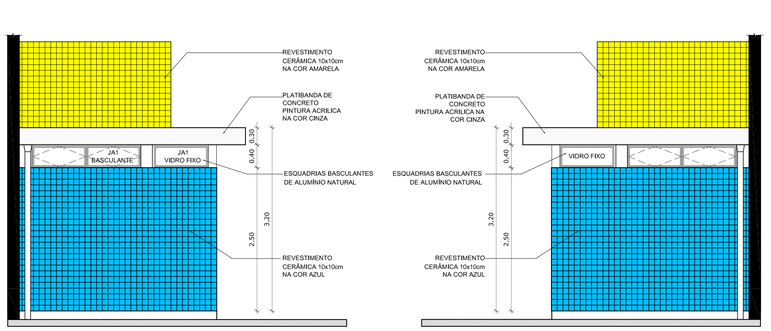


VESTIÁRIO: VISTA G- FACHADA LATERAL

ESCALA 1:50

VESTIÁRIO: VISTA F- FACHADA LATERAL


ESCALA 1:50

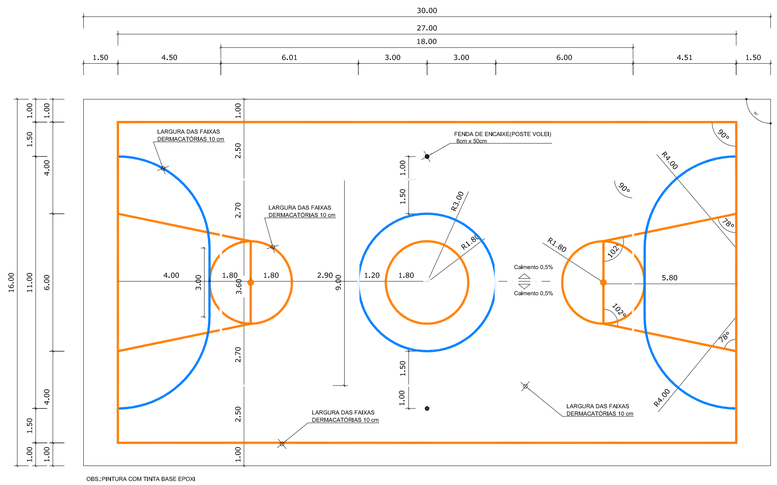

OBS.:PINTURA COM TINTA BASE EPOXI

PINTURA DO PISO DA QUADRA - FAIXAS

ESCALA 1:125

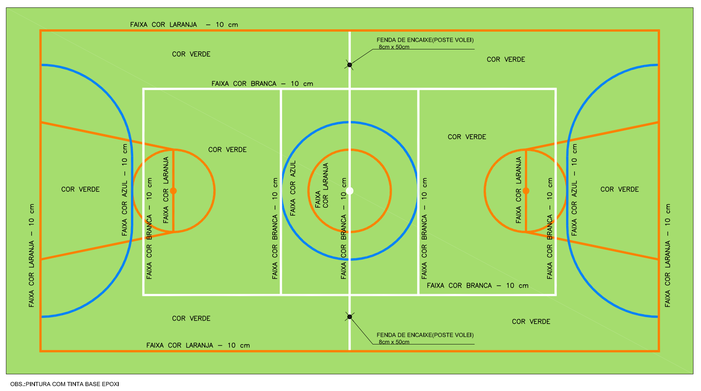

OBS.:PINTURA COM TINTA BASE EPOXI

PINTURA DO PISO DA QUADRA - ÁREA INTERNA: 480 m²

ESCALA 1:125

GOVERNO FEDERAL
BRASIL
PAÍS RICO É PAÍS SEM POBREZA
Ministério da Educação
FNDE Fundo Nacional de Desenvolvimento da Educação

PROJETO PADRÃO - FNDE

MUNICÍPIO – UF:

PROPRIETÁRIO:

ENDEREÇO:

PROPRIETÁRIO

RESP. TÉCNICO CREA

DLFO

CREA

RA

OBSERVAÇÕES:

QUADRA COBERTA COM VESTIÁRIO

PROJETO ARQUITETÔNICO

COORDENAÇÃO
CGEST - Coordenação Geral de Infraestrutura Educacional

QUADRA COBERTA
DETALHE PINTURA DO PISO
VESTIÁRIO: COBERTURA E FACHADAS

ARQ


FORMATO
A1 (841 X 594)

REVISÃO
R.00
R.00
R.00


ESCALA
INDICADA

DATA EMISSÃO
DEZEMBRO/2014


PRANCHA
04/05

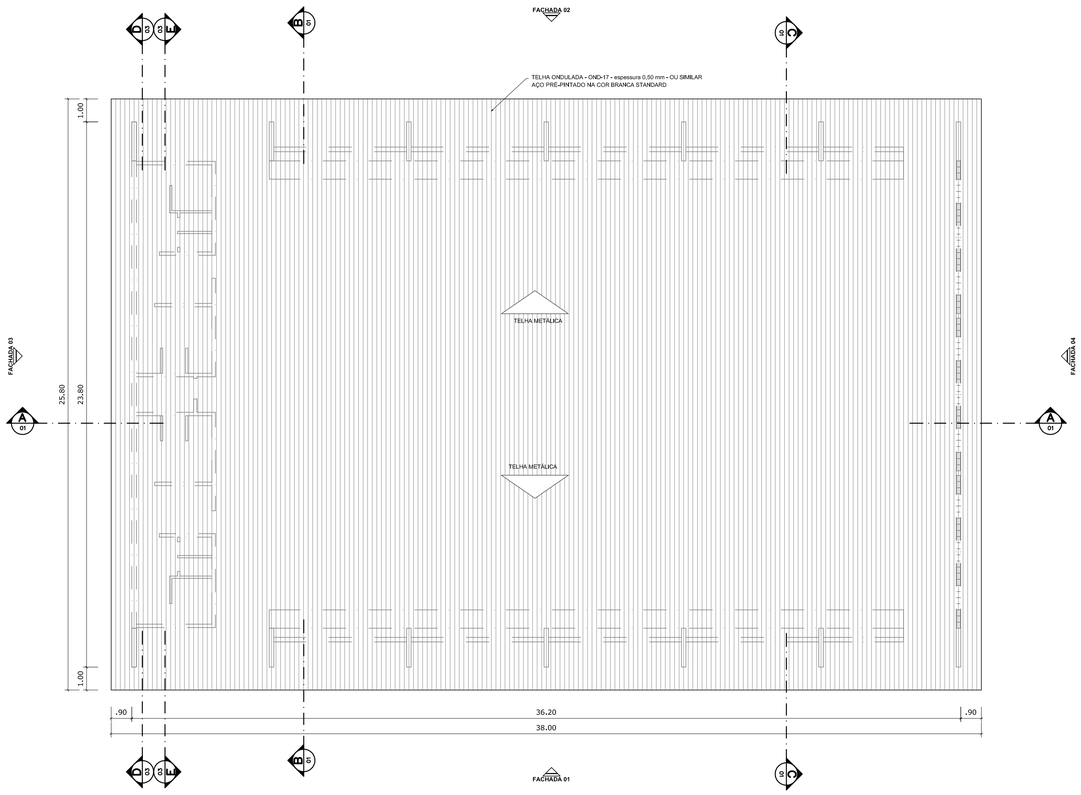


PLANTA DE COBERTURA
ESCALA 1:125

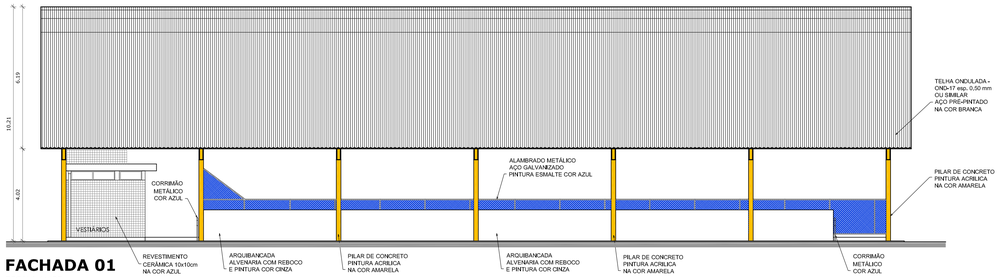


FACHADA 01
ESCALA 1:125

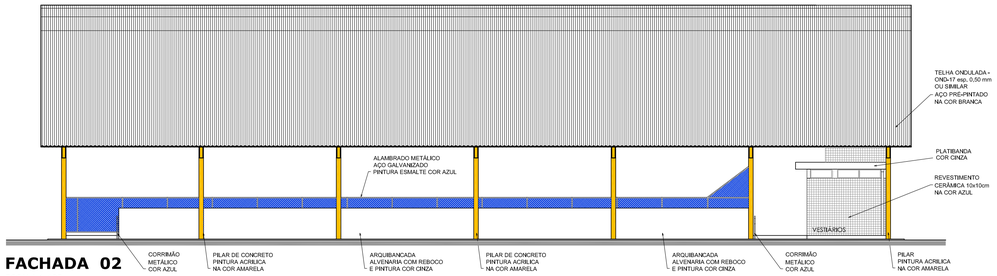



FACHADA 02
ESCALA 1:125

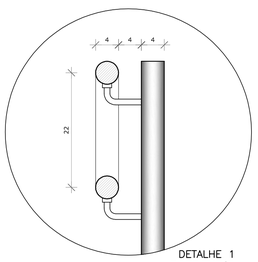


DETALHE 1
Escala: 1/5

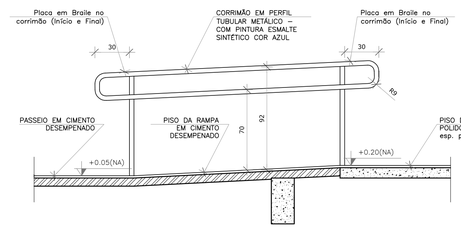

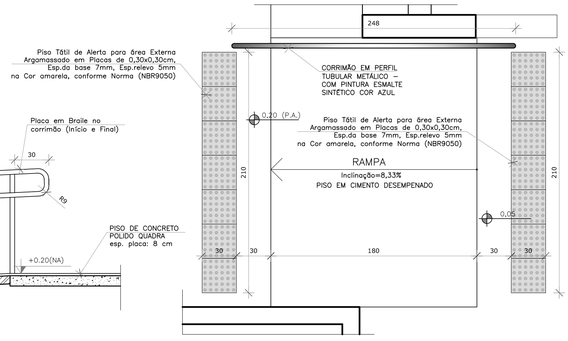

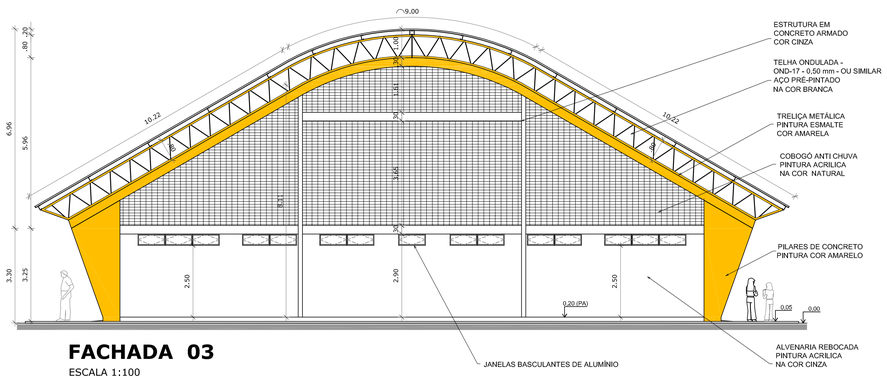

FACHADA 03
ESCALA 1:100

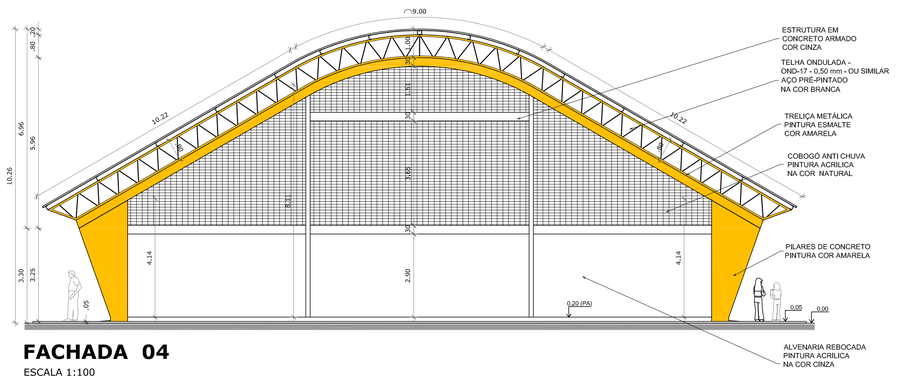

FACHADA 04
ESCALA 1:100

GOVERNO FEDERAL
BRASIL
PAÍS RICO É PAÍS SEM POBREZA
Ministério da Educação
FNDE Fundo Nacional de Desenvolvimento da Educação

PROJETO PADRÃO - FNDE

MUNICÍPIO – UF:

PROPRIETÁRIO:

ENDEREÇO:

PROPRIETÁRIO

RESP. TÉCNICO CREA

DLFO

CREA

RA

OBSERVAÇÕES:

QUADRA COBERTA COM VESTIÁRIO
PROJETO ARQUITETÔNICO

COORDENAÇÃO
CGEST - Coordenação Geral de Infraestrutura Educacional

QUADRA COBERTA
PLANTA DE COBERTURA E FACHADAS

ARQ


FORMATO
A1 (841 X 594)

REVISÃO
R.00
R.00
R.00

ESCALA
1/125


DATA EMISSÃO
DEZEMBRO/2014

PRANCHA
02/05

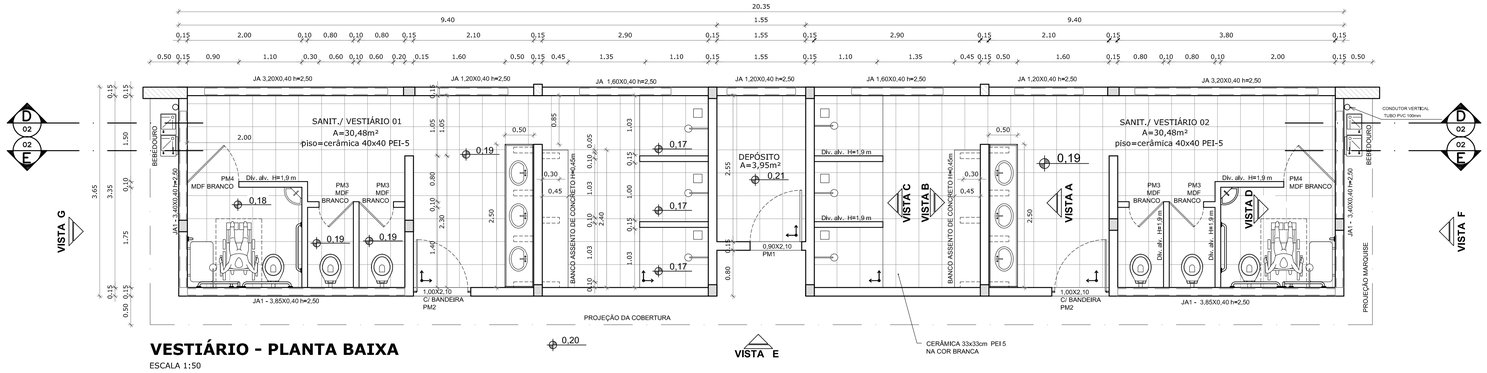


VESTIÁRIO - PLANTA BAIXA

ESCALA 1:50

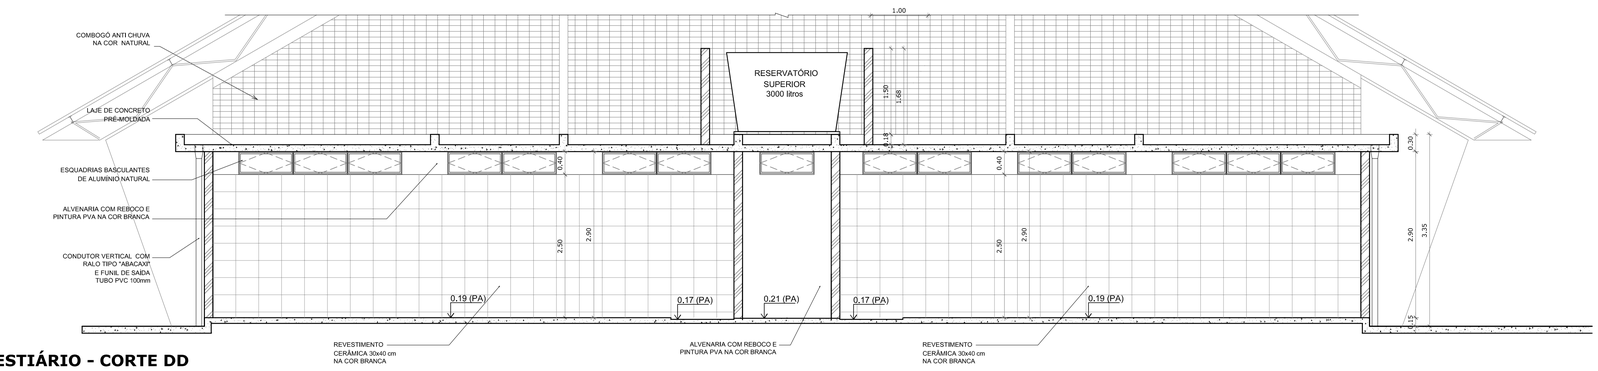


VESTIÁRIO - CORTE DD

ESCALA 1:50

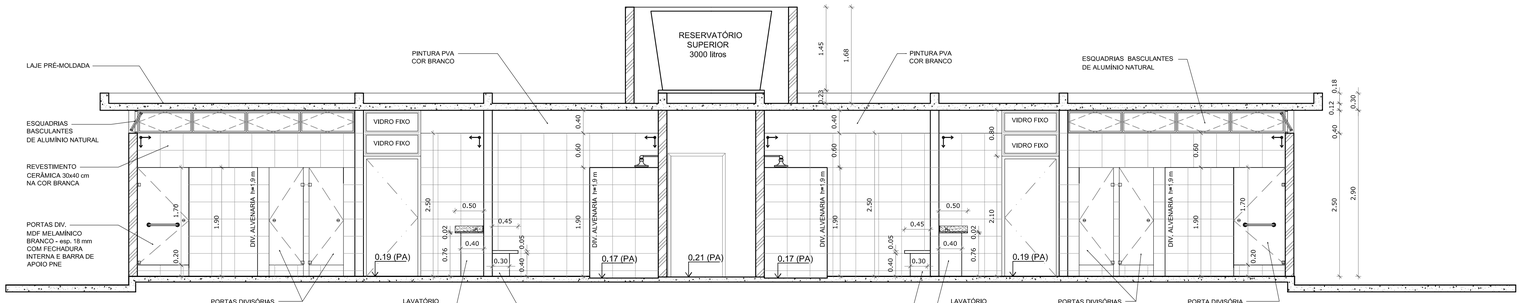


VESTIÁRIO - CORTE EE

ESCALA 1:50

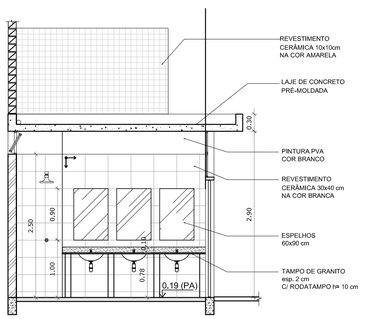


VESTIÁRIO: VISTA A

ESCALA 1:50

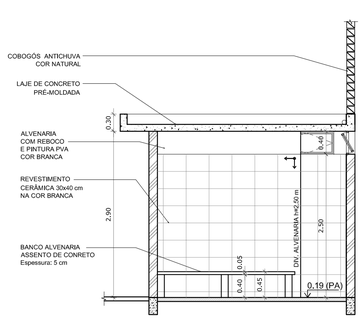


VESTIÁRIO: VISTA B

ESCALA 1:50

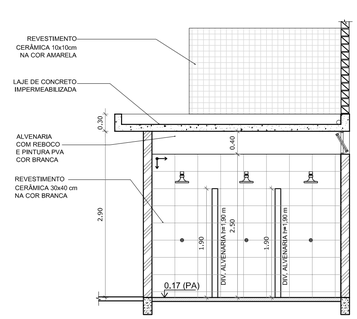

VESTIÁRIO: VISTA C

ESCALA 1:50

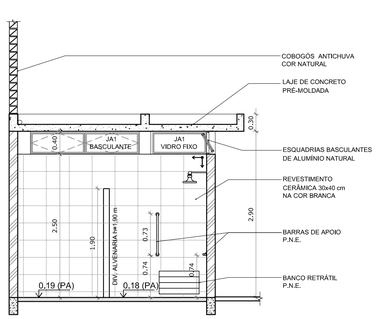

VESTIÁRIO: VISTA D

ESCALA 1:50

GOVERNO FEDERAL
BRASIL
PAÍS RICO É PAÍS SEM POBREZA
Ministério da Educação
FNDE Fundo Nacional de Desenvolvimento da Educação

PROJETO PADRÃO - FNDE

MUNICÍPIO – UF:

PROPRIETÁRIO:

ENDEREÇO:

PROPRIETÁRIO

RESP. TÉCNICO CREA

DLFO

CREA

RA

OBSERVAÇÕES:

QUADRA COBERTA COM VESTIÁRIO

PROJETO ARQUITETÔNICO

COORDENAÇÃO
CGEST - Coordenação Geral de Infraestrutura Educacional

VESTIÁRIO
PLANTA BAIXA, VISTAS E CORTES

ARQ


FORMATO
A1 (841 X 594)

REVISÃO
R.00
R.00
R.00


ESCALA
1/50

DATA EMISSÃO
DEZEMBRO/2014

PRANCHA
03/05

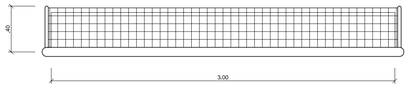


BALIZA FUTEBOL
PLANTA
ESCALA 1:25

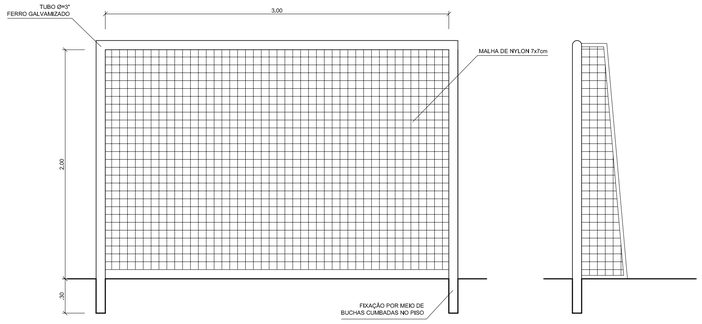


BALIZA FUTEBOL
VISTA FRONTAL
ESCALA 1:25

BALIZA FUTEBOL
VISTA LATERAL
ESCALA 1:25

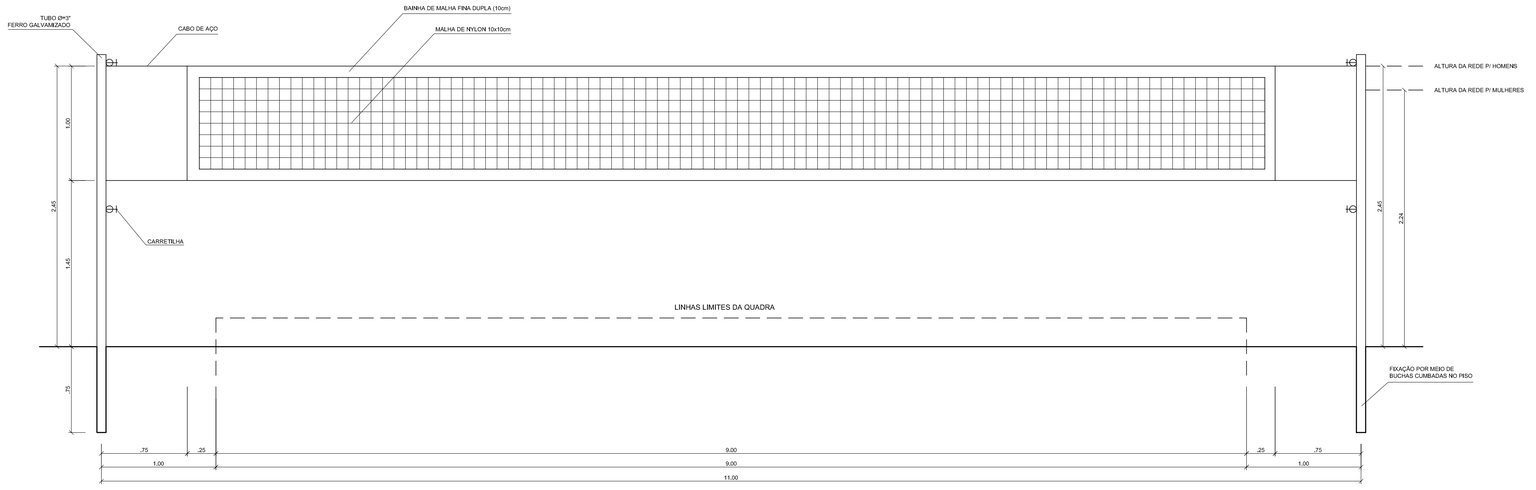


VISTA REDE DE VOLEIBOL
ESCALA 1:25

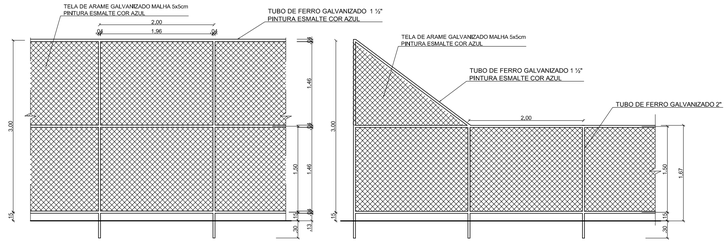


VISTA DO ALAMBRADO (FUNDOS)
ESCALA 1:50


VISTA DO ALAMBRADO (LATERAL)
ESCALA 1:50

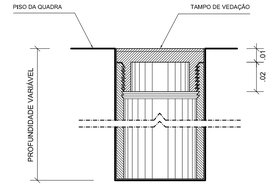

DETALHE D1
BUCHA C/ TAMPO
ESCALA 1:2

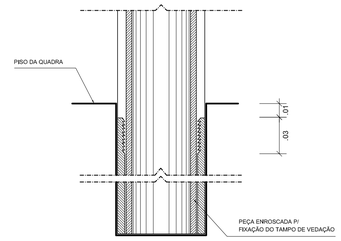

DETALHE D1
BUCHA C/ ELEMENTO
ESCALA 1:2

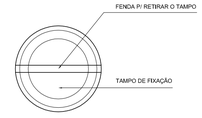

DETALHE D1
VISTA SUPERIOR
ESCALA 1:2

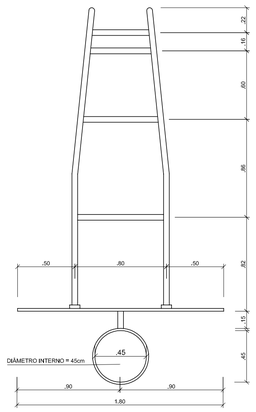


TABELA DE BASQUETEBOL
VISTA SUPERIOR
ESCALA 1:25

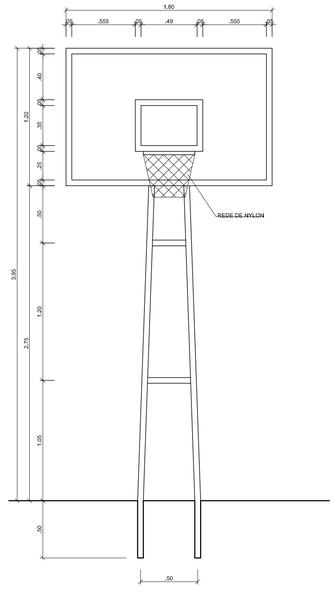


TABELA DE BASQUETEBOL
VISTA FRONTAL
ESCALA 1:25

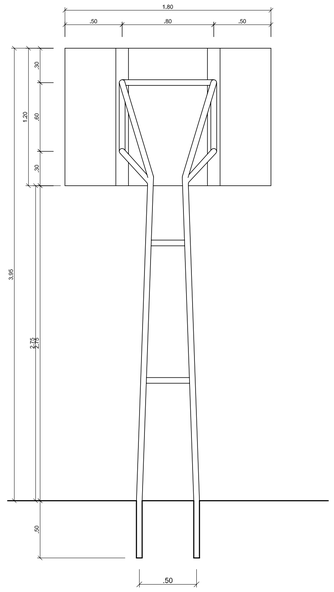


TABELA DE BASQUETEBOL
VISTA POSTERIOR
ESCALA 1:25

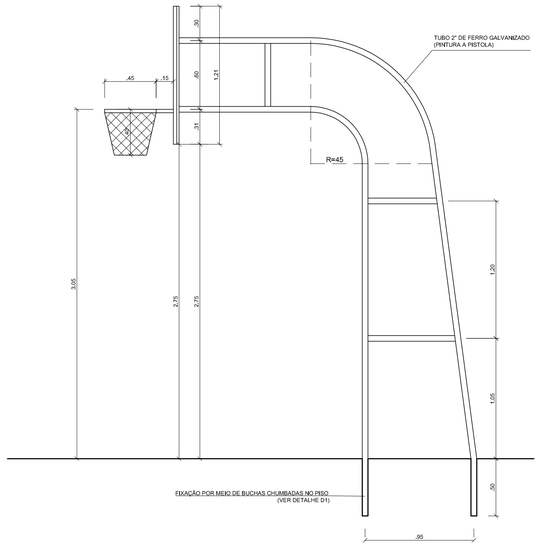


TABELA DE BASQUETEBOL
VISTA LATERAL
ESCALA 1:25

GOVERNO FEDERAL
BRASIL
PAÍS RICO É PAÍS SEM POBREZA
Ministério da Educação
FNDE Fundo Nacional de Desenvolvimento da Educação

PROJETO PADRÃO - FNDE

MUNICÍPIO – UF:

PROPRIETÁRIO:

ENDEREÇO:

PROPRIETÁRIO

RESP. TÉCNICO CREA

DLFO	CREA
	RA


OBSERVAÇÕES:

QUADRA COBERTA COM VESTIÁRIO

PROJETO ARQUITETÔNICO

COORDENAÇÃO		
CGEST - Coordenação Geral de Infraestrutura Educacional	QUADRA COBERTA DETALHES	ARQ
FORMATO: A1 (841 X 594)	REVISÃO: R.00 / R.00 / R.00 — ESCALA: INDICADA — DATA EMISSÃO: DEZEMBRO/2014	PRANCHA: 05/05

PROJETO DE ESTRUTURAS DE CONCRETO ARMADO

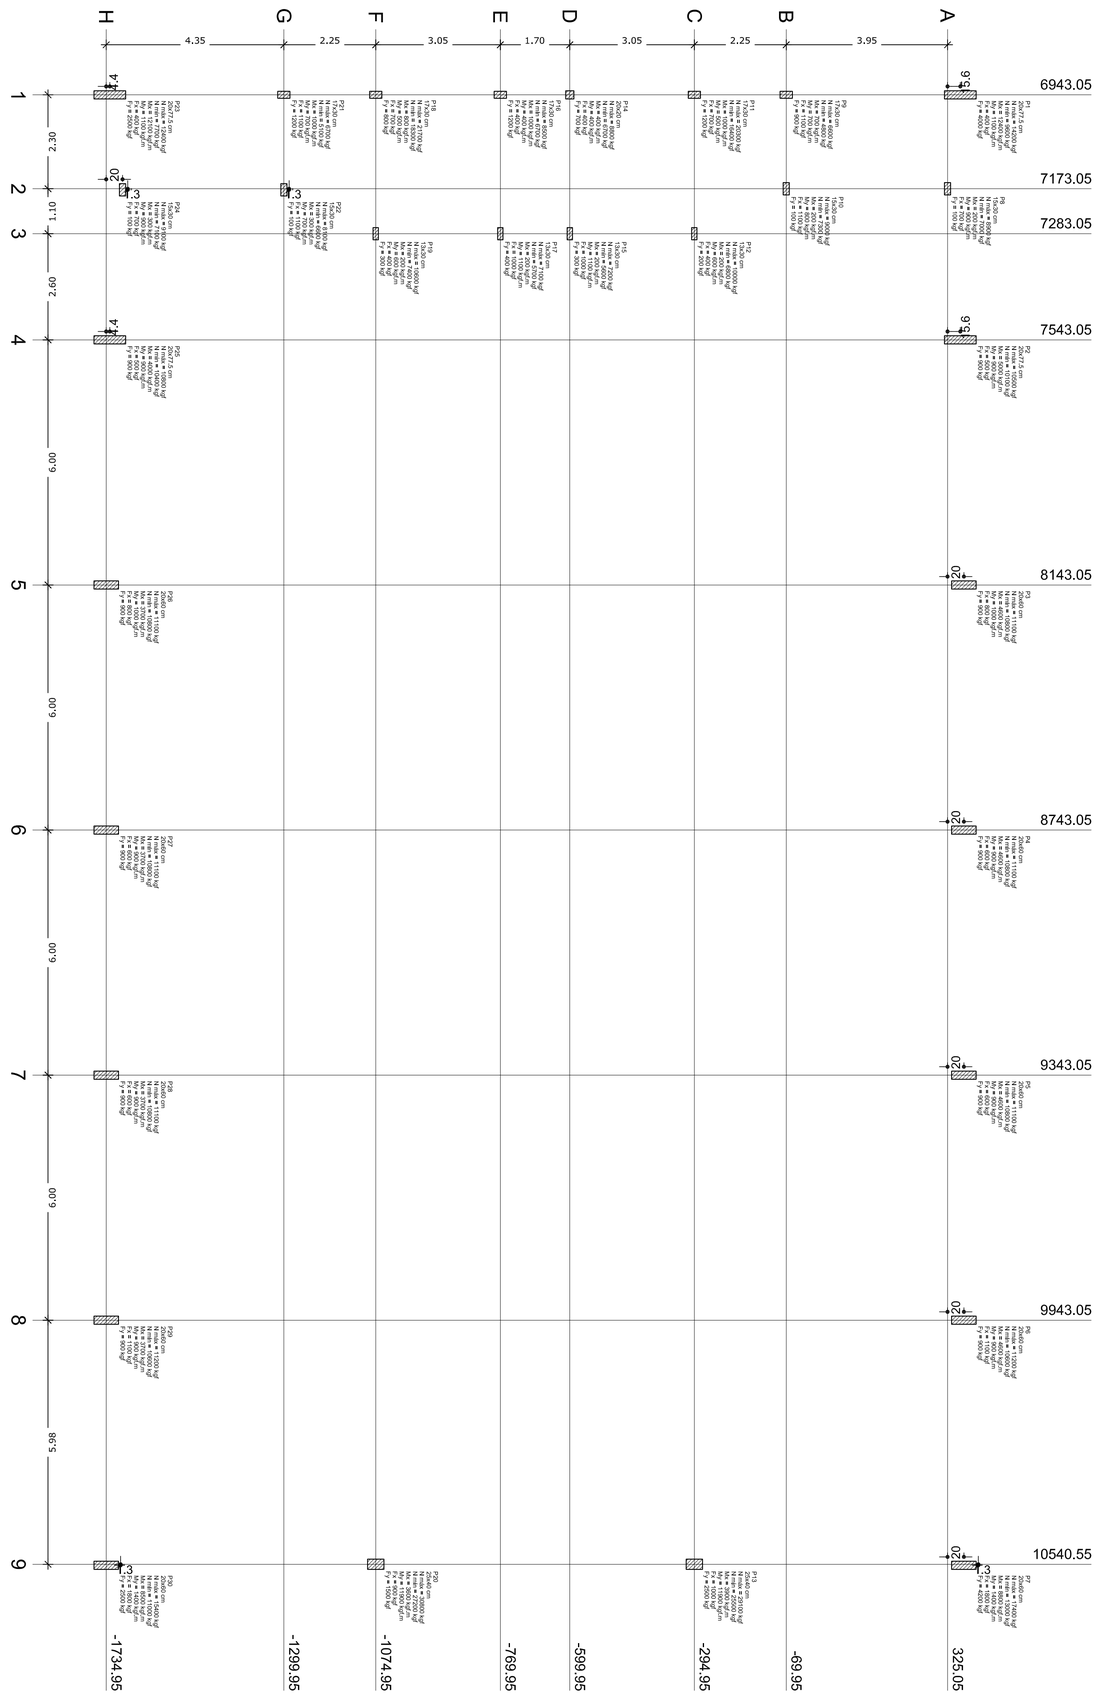

Planta de cargas
escala 1:75

Pilar									
Nome	Seção (cm)	X (cm)	Y (cm)	Carga Máx. (kgf)	Carga Mín. (kgf)	Mx (kgf.m)	My (kgf.m)	Fx (kgf)	Fy (kgf)
P1	20x77.5	6943.05	356.30	14200	9600	12400	1100	400	4000
P2	20x77.5	7543.05	356.30	10500	10100	5000	900	500	900
P3	20x60	8143.05	365.05	11100	10800	4600	1000	800	900
P4	20x60	8743.05	365.05	11100	10800	4600	900	600	900
P5	20x60	9343.05	365.05	11100	10800	4600	900	600	900
P6	20x60	9943.05	365.05	11200	10600	4600	900	1100	900
P7	20x60	10543.05	365.05	17400	13000	8800	1400	1800	4200
P8	15x30	7173.05	325.05	8900	7000	200	900	700	100
P9	17x30	6943.05	-69.95	6600	4800	700	700	1100	900
P10	15x30	7173.05	-69.95	9000	7300	200	800	1100	100
P11	17x30	6943.05	-294.95	20300	16400	1000	500	700	1200
P12	13x30	7283.05	-294.95	10000	6800	200	600	400	200
P13	25x40	10540.55	-294.95	29100	25500	3900	11900	1000	2500
P14	20x20	6943.05	-599.95	8800	6700	400	400	400	700
P15	13x30	7283.05	-599.95	7200	5600	200	1100	1000	300
P16	17x30	6943.05	-769.95	8500	6700	1000	400	400	1200
P17	13x30	7283.05	-769.95	7100	5700	200	1100	1000	400
P18	17x30	6943.05	-1074.95	21700	18300	800	500	700	800
P19	13x30	7283.05	-1074.95	10900	7400	200	600	400	300
P20	25x40	10540.55	-1074.95	30800	27200	3600	11900	900	1500
P21	17x30	6943.05	-1299.95	6700	5100	1000	700	1100	1200
P22	15x30	7175.55	-1299.95	8100	6600	300	700	1100	100
P23	20x77.5	6943.05	-1726.20	12400	7700	12100	1100	400	2500
P24	15x30	7175.55	-1694.95	9100	7100	300	900	700	100
P25	20x77.5	7543.05	-1726.20	10800	10400	4000	900	500	900
P26	20x60	8143.05	-1734.95	11100	10800	3700	1000	800	900
P27	20x60	8743.05	-1734.95	11100	10800	3700	900	600	900
P28	20x60	9343.05	-1734.95	11100	10800	3700	900	600	900
P29	20x60	9943.05	-1734.95	11200	10600	3700	900	1100	900
P30	20x60	10543.05	-1734.95	15400	11000	8500	1400	1800	2500

FNDE Fundo Nacional de Desenvolvimento da Educação — Ministério da Educação — GOVERNO FEDERAL BRASIL PAÍS RICO É PAÍS SEM POBREZA

PROJETO PADRÃO - FNDE

PROPRIETÁRIO: :

ENDEREÇO:

MUNICÍPIO – UF:

PROPRIETÁRIO

RESP. TÉCNICO — CREA

AUTOR DO PROJETO — CAU

DLFO

CREA

RA

OBSERVAÇÕES:

QUADRA COBERTA COM VESTIÁRIO

PROJETO ESTRUTURAL

COORDENAÇÃO
CGEST - Coordenação Geral de Infraestrutura Educacional

PLANTA DE CARGAS

SCO

FORMATO
A1 (840X594)

REVISÃO
R.00
R.00
R.00


ESCALA
1/75

DATA EMISSÃO
NOVEMBRO/2014

PRANCHA
01/13


S2=S25

PLANTA
ESC 1:25

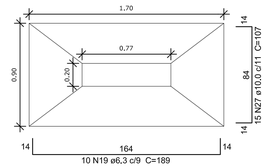

Solo compactado sobre a sapata
peso específico > 1600,00 kgf/m³

CORTE
ESC 1:25

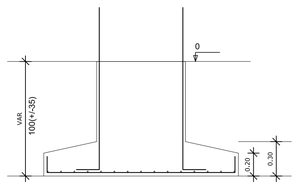

OBSERVAÇÕES IMPORTANTES:

1- O FNDE disponibiliza as fundações do projeto através do cálculo de blocos sobre estacas.Como alternativa apresenta esta versão em sapatas para os locais onde se julgue ser mais adequada. A taxa de resistência do solo utilizada no cálculo é de 2kg/cm2, considerando o solo homogêneo. Caso a taxa de resistência do solo do terreno onde será executada a obra seja inferior a esta, as fundações deverão ser recalculadas pelo proponente e a respectiva ART deverá ser emitida. Para o recálculo das fundações, disponibilizamos as cargas de fundação em prancha própria.


2- Estes projetos estão disponíveis no site do FNDE.

3- A profundidade das estacas foi calculada utilizando-se o Método Aoki-Veloso para estacas.

4- Recomendamos que seja realizada a sondagem do terreno pelo método SPT para determinação da resistência do solo e análise do perfil geotécnico.


S14

PLANTA
ESC 1:25

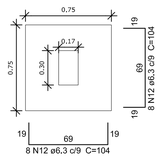


Solo compactado sobre a sapata
peso específico > 1600,00 kgf/m³

CORTE
ESC 1:25

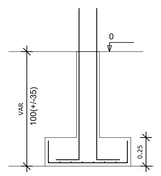


S8=S9=S10=S12=S15=S16=S17=S19=S22=S24

PLANTA
ESC 1:25

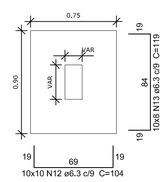


Solo compactado sobre a sapata
peso específico > 1600,00 kgf/m³

CORTE
ESC 1:25

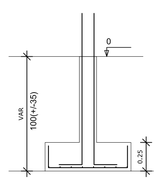


S21

PLANTA
ESC 1:25

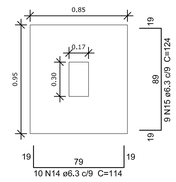


Solo compactado sobre a sapata
peso específico > 1600,00 kgf/m³

CORTE
ESC 1:25

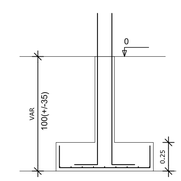


S11=S18

PLANTA
ESC 1:25

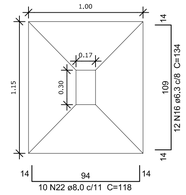


Solo compactado sobre a sapata
peso específico > 1600,00 kgf/m³

CORTE
ESC 1:25

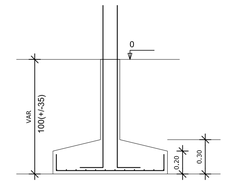


S3=S4=S5=S6=S26=S27=S28=S29

PLANTA
ESC 1:25

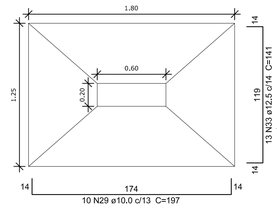


Solo compactado sobre a sapata
peso específico > 1600,00 kgf/m³

CORTE
ESC 1:25

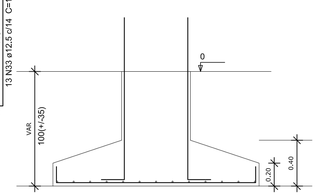


S13=S20

PLANTA
ESC 1:25

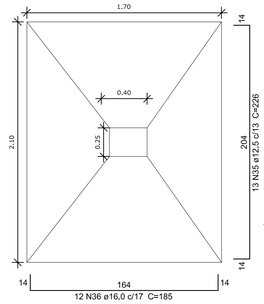

Solo compactado sobre a sapata
peso específico > 1600,00 kgf/m³

CORTE
ESC 1:25

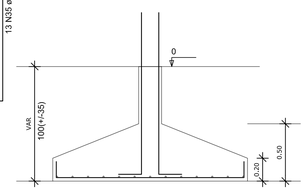


Resumo do aço

AÇO	DIAM (mm)	C.TOTAL (m)	PESO + 10 % (kg)
CA50	6.3	397.4	106.9
	8.0	109.7	47.6
	10.0	254.4	172.5
	12.5	451.3	478.2
	16.0	229.5	398.5
CA60	5.0	356.6	60.4
PESO TOTAL (kg)			
CA50	1203.7		
CA60	60.4		

Volume de concreto (C-25) = 15.65 m³
Área de forma = 63.02 m²


S1=S23

PLANTA
ESC 1:25

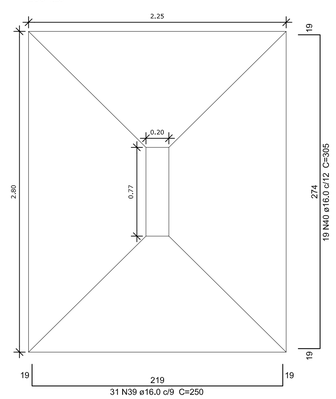


Solo compactado sobre a sapata
peso específico > 1600,00 kgf/m³

CORTE
ESC 1:25

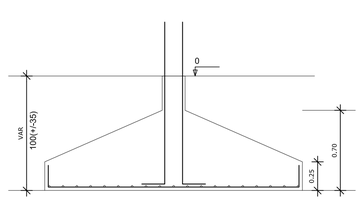


S7=S30

PLANTA
ESC 1:25

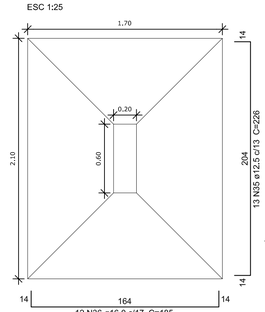

Solo compactado sobre a sapata
peso específico > 1600,00 kgf/m³

CORTE
ESC 1:25

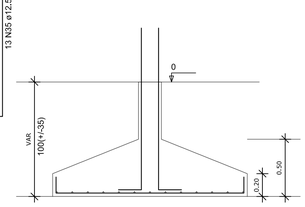

FNDE Fundo Nacional de Desenvolvimento da Educação — Ministério da Educação — GOVERNO FEDERAL BRASIL PAÍS RICO É PAÍS SEM POBREZA

PROJETO PADRÃO - FNDE

PROPRIETÁRIO: :

ENDEREÇO:

MUNICÍPIO – UF:

PROPRIETÁRIO

RESP. TÉCNICO — CREA

AUTOR DO PROJETO — CAU

DLFO — CREA

RA

OBSERVAÇÕES:

QUADRA COBERTA COM VESTIÁRIO

PROJETO ESTRUTURAL

COORDENAÇÃO
CGEST - Coordenação Geral de Infraestrutura Educacional

DETALHES DAS SAPATAS

SCO


FORMATO
A1 (840X594)

REVISÃO
R.00
R.00
R.00

ESCALA
1/25

DATA EMISSÃO
NOVEMBRO/2014

PRANCHA
05/13

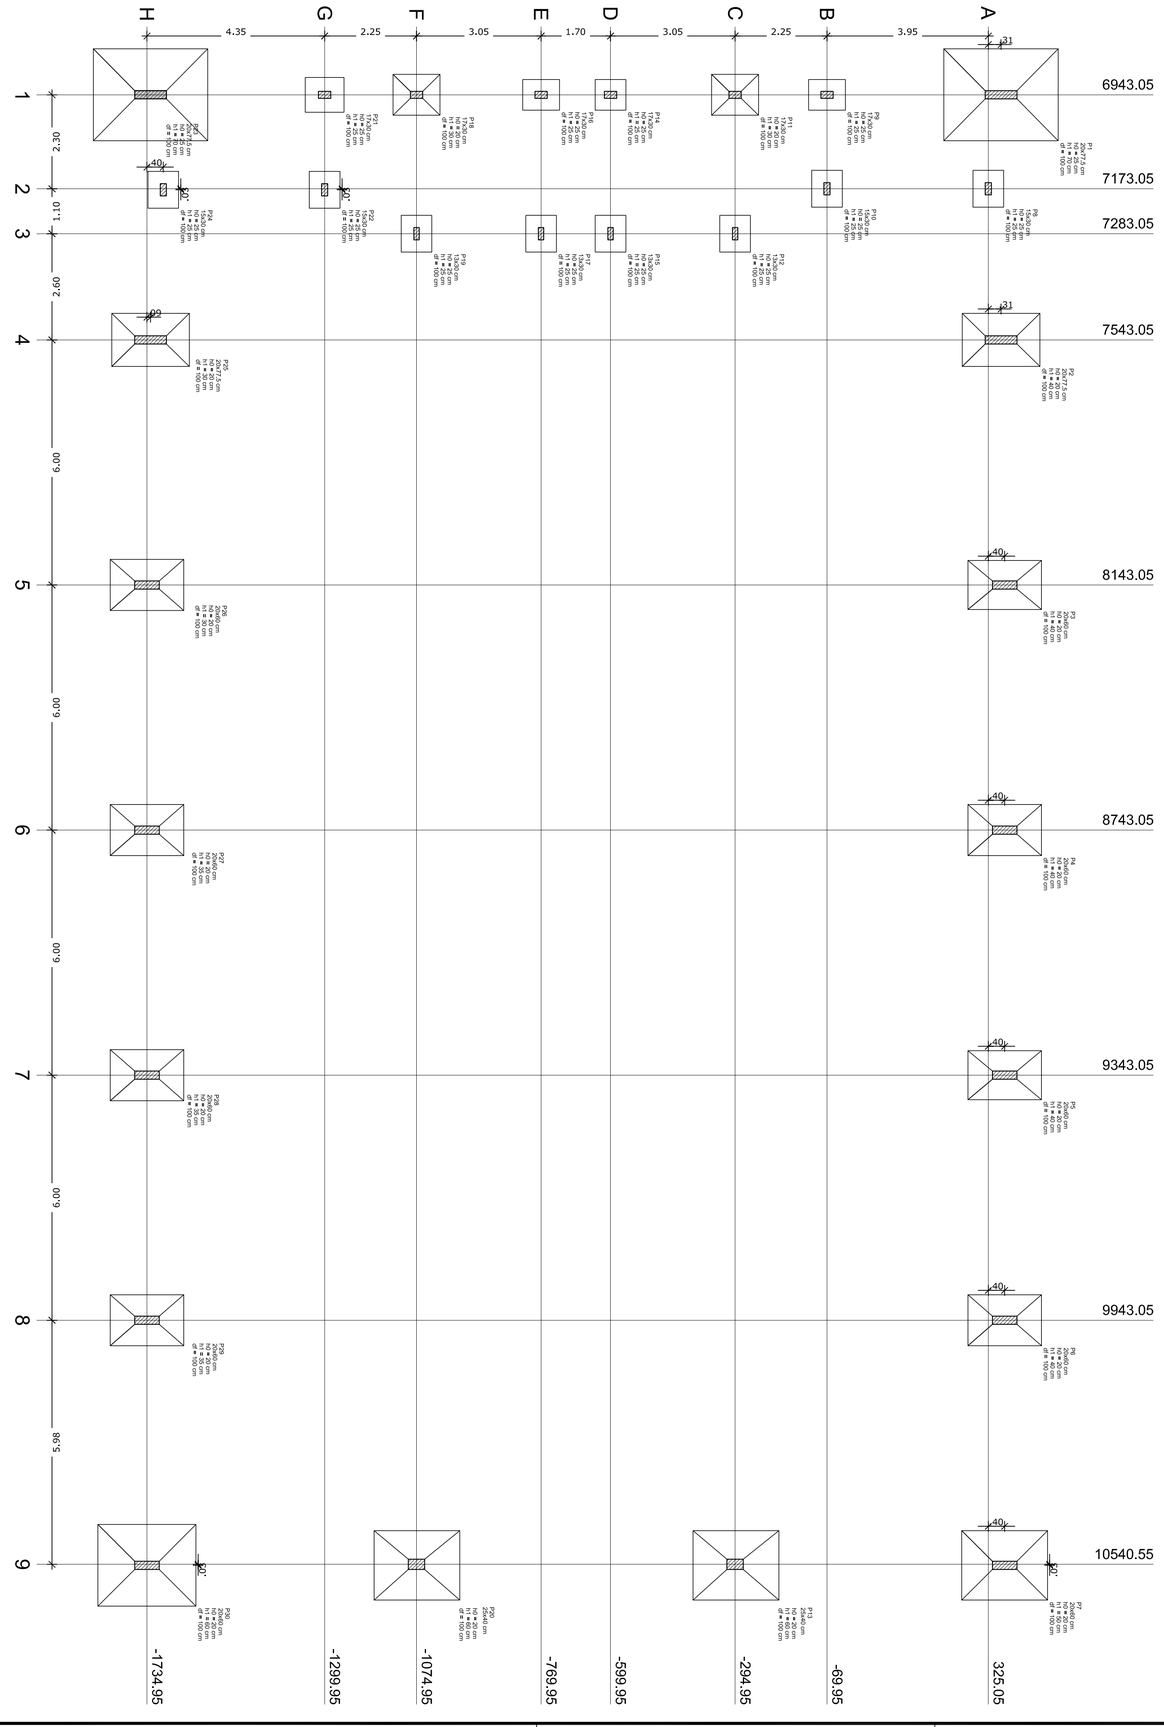

OBSERVAÇÕES IMPORTANTES:


1- O FNDE disponibiliza as fundações do projeto através do cálculo de blocos sobre estacas.Como alternativa apresenta esta versão em sapatas para os locais onde se julgue ser mais adequada. A taxa de resistência do solo utilizada no cálculo é de 2kg/cm2, considerando o solo homogêneo. Casa a taxa de resistência do solo do terreno onde será executada a obra seja inferior a esta, as fundações deverão ser recalculadas pelo proponente e a respectiva ART deverá ser emitida. Para o recálculo das fundações, disponibilizamos as cargas de fundação em prancha própria.

2- Estes projetos estão disponíveis no site do FNDE.

3- A profundidade das estacas foi calculada utilizando-se o Método Aoki-Veloso para estacas.

4- Recomendamos que seja realizada a sondagem do terreno pelo método SPT para determinação da resistência do solo e análise do perfil geotécnico.

	Pilar					Fundação				
Nome	Seção (cm)	X (cm)	Y (cm)	Carga Máx. (kgf)	Carga Mín. (kgf)	Lado B (cm)	Lado H (cm)	h0 / ha (cm)	h1 / hb (cm)	df (cm)
P1	20x77.5	6943.05	356.30	14200	9500	225	280	25	70	100
P2	20x77.5	7543.05	356.30	10500	10100	170	90	20	40	100
P3	20x60	8143.05	365.05	11100	10800	180	125	20	40	100
P4	20x60	8743.05	365.05	11100	10800	180	125	20	40	100
P5	20x60	9343.05	365.05	11100	10800	180	125	20	40	100
P6	20x60	9943.05	365.05	11200	10600	180	125	20	40	100
P7	20x60	10543.05	365.05	18000	13700	170	210	20	50	100
P8	15x30	7173.05	325.05	8900	7000	75	90	25	25	100
P9	17x30	6943.05	-69.95	6500	4800	75	90	25	25	100
P10	15x30	7173.05	-69.95	9000	7300	75	90	25	25	100
P11	17x30	6943.05	-294.95	20300	16400	100	115	20	30	100
P12	13x30	7283.05	-294.95	10000	6800	75	90	25	25	100
P13	25x40	10540.55	-294.95	28500	24900	0	0	25	25	100
P14	20x20	6943.05	-599.95	8800	6600	75	75	25	25	100
P15	13x30	7283.05	-599.95	7200	5600	75	90	25	25	100
P16	17x30	6943.05	-769.95	8500	6600	75	90	25	25	100
P17	13x30	7283.05	-769.95	7100	5700	75	90	25	25	100
P18	17x30	6943.05	-1074.95	21700	18300	100	115	20	30	100
P19	13x30	7283.05	-1074.95	10600	7400	75	90	25	25	100
P20	25x40	10540.55	-1074.95	30200	26600	0	0	0	0	100
P21	17x30	6943.05	-1299.95	6700	5000	85	95	25	25	100
P22	15x30	7175.55	-1299.95	8100	6600	75	90	25	25	100
P23	20x77.5	6943.05	-1726.20	12400	7700	225	280	30	85	100
P24	15x30	7175.55	-1694.95	9100	7100	75	90	25	25	100
P25	20x77.5	7543.05	-1726.20	10800	10400	170	90	20	30	100
P26	20x60	8143.05	-1734.95	11100	10800	180	125	20	30	100
P27	20x60	8743.05	-1734.95	11100	10800	180	125	20	35	100
P28	20x60	9343.05	-1734.95	11100	10800	180	125	20	35	100
P29	20x60	9943.05	-1734.95	11200	10600	180	125	20	35	100
P30	20x60	10543.05	-1734.95	16000	11600	170	210	20	60	100

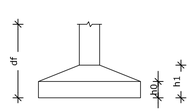

Planta de locação
escala 1:75

FNDE Fundo Nacional de Desenvolvimento da Educação — Ministério da Educação — GOVERNO FEDERAL BRASIL PAÍS RICO É PAÍS SEM POBREZA

PROJETO PADRÃO - FNDE

PROPRIETÁRIO: :

ENDEREÇO:

MUNICÍPIO – UF:

PROPRIETÁRIO

RESP. TÉCNICO — CREA

AUTOR DO PROJETO — CAU

DLFO

CREA

RA

OBSERVAÇÕES:

QUADRA COBERTA COM VESTIÁRIO

PROJETO ESTRUTURAL

COORDENAÇÃO: CGEST - Coordenação Geral de Infraestrutura Educacional

LOCAÇÃO DAS FUNDAÇÕES
FUNDAÇÕES EM SAPATAS

SCO


REVISÃO: R.00 R.00 R.00

ESCALA: 1/75

DATA EMISSÃO: NOVEMBRO/2014

PRANCHA: 04/13

FORMATO: A1 (840X594)

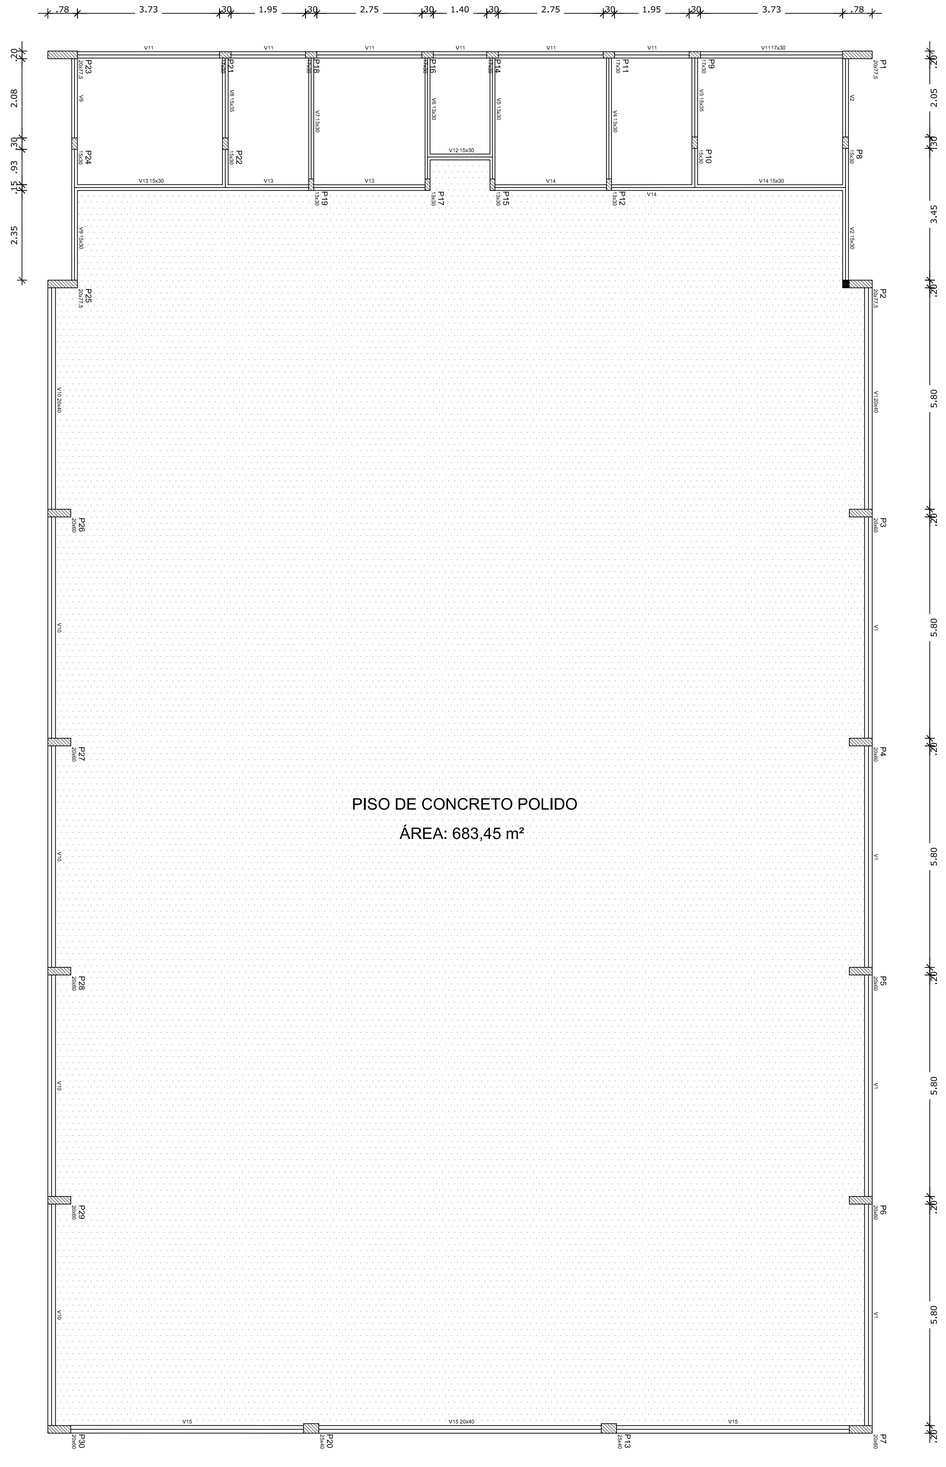

PISO DE CONCRETO POLIDO

ÁREA: 683,45 m²


OBSERVAÇÕES IMPORTANTES:

1- O FNDE disponibiliza as fundações do projeto através do cálculo de blocos sobre estacas.A taxa de resistência do solo utilizada no cálculo é de 2kg/cm2, considerando o solo homogêneo. As estacas possuem 3,5 m de comprimento, atendendo a essa resistência. Casa a taxa de resistência do solo do terreno onde será executada a obra seja inferior a esta, as fundações deverão ser recalculadas pelo proponente e a respectiva ART deverá ser emitida. Para o recálculo das fundações, disponibilizamos,nos endereços eletrônicos abaixo, as cargas nas fundações.

2- Estes projetos estão disponíveis no site do FNDE


3- A profundidade das estacas foi calculada utilizando-se o Método Aoki-Veloso para estacas.

4- Recomendamos que seja realizada a sondagem do terreno pelo método SPT para determinação da resistência do solo e análise do perfil geotécnico.

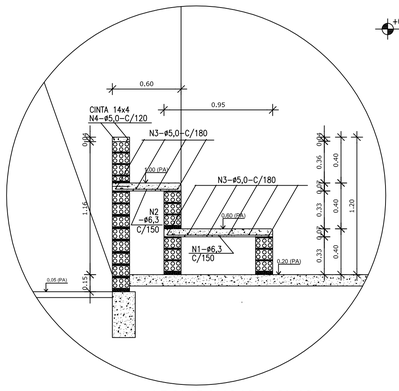


DET. ARQUIBANCADA QUADRA

ESCALA – 1:25

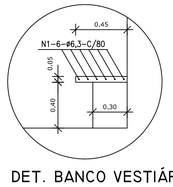

DET. BANCO VESTIÁRIOS

ESCALA – 1:25

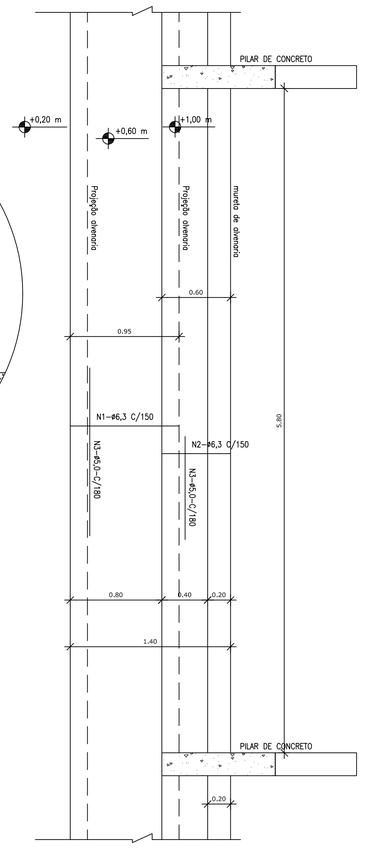

Forma do pavimento Nivel 000
escala 1:75

Vigas			
Nome	Seção (cm)	Elevação (cm)	Nível (cm)
V1	20x40	0	0
V2	15x30	0	0
V3	15x35	0	0
V4	13x30	0	0
V5	13x30	0	0
V6	13x30	0	0
V7	13x30	0	0
V8	15x35	0	0
V9	15x30	0	0
V10	20x40	0	0
V11	17x30	0	0
V12	15x30	0	0
V13	15x30	0	0
V14	15x30	0	0
V15	20x40	0	0

Características dos materiais	
fck (kgf/cm²)	Ecs (kgf/cm²)
250	238000

FNDE Fundo Nacional de Desenvolvimento da Educação — Ministério da Educação — GOVERNO FEDERAL BRASIL PAÍS RICO É PAÍS SEM POBREZA

PROJETO PADRÃO - FNDE

PROPRIETÁRIO: :

ENDEREÇO:

MUNICÍPIO – UF:

PROPRIETÁRIO

RESP. TÉCNICO — CREA

AUTOR DO PROJETO — CAU

DLFO — CREA — RA

OBSERVAÇÕES:

QUADRA COBERTA COM VESTIÁRIO

PROJETO ESTRUTURAL

COORDENAÇÃO: CGEST - Coordenação Geral de Infraestrutura Educacional

FORMAS DO PAVIMENTO NÍVEL 000
DETALHE ARQUIBANCADA E BANCO

SCO


FORMATO: A1 (840X594)


REVISÃO: R.00 R.00 R.00

ESCALA: 1/75

DATA EMISSÃO: NOVEMBRO/2014

PRANCHA: 06/13

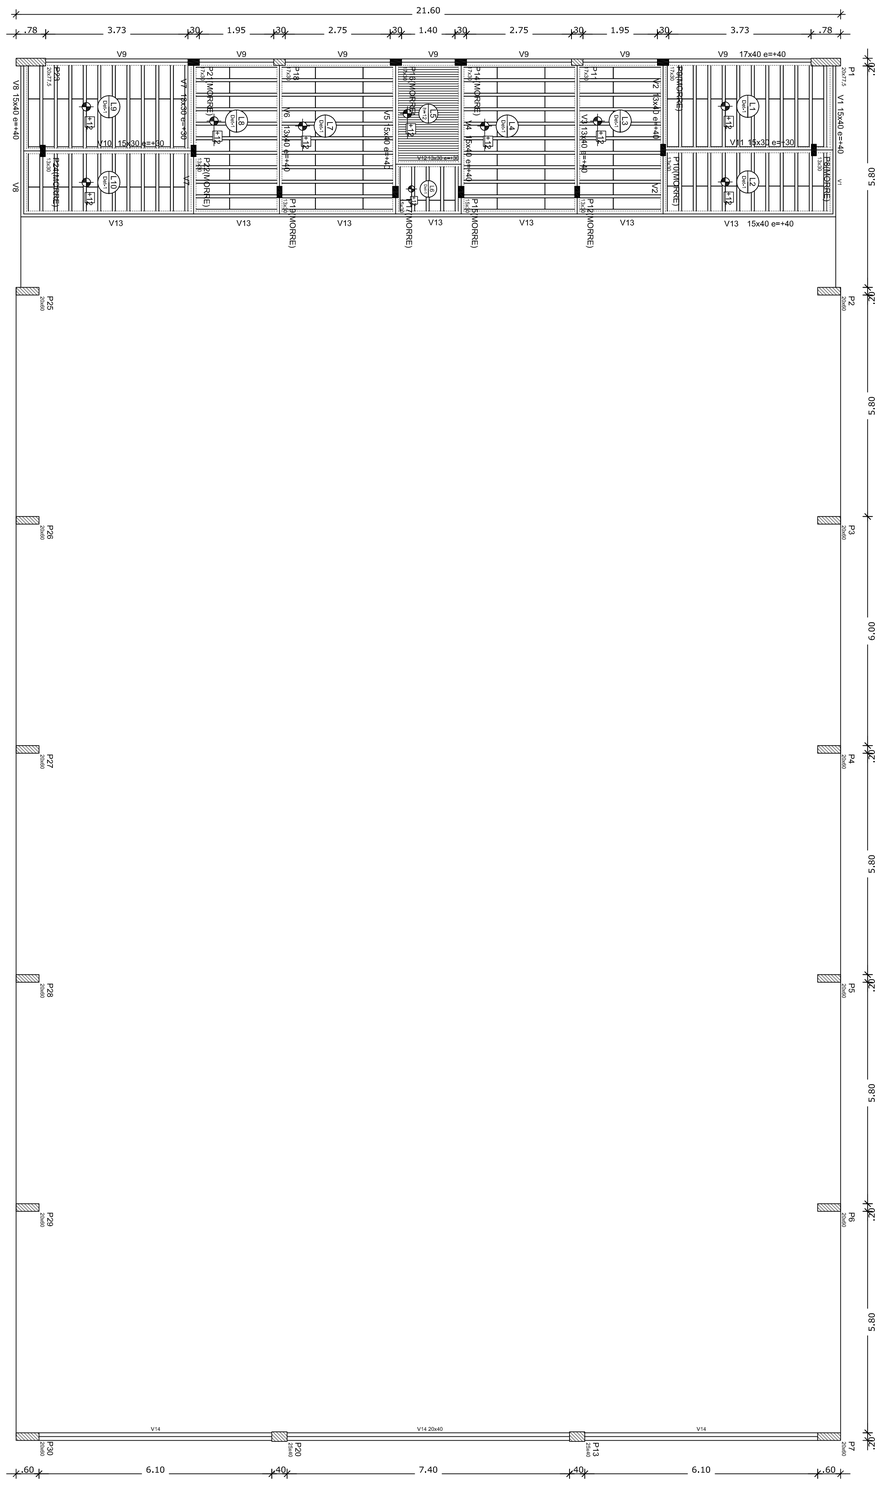

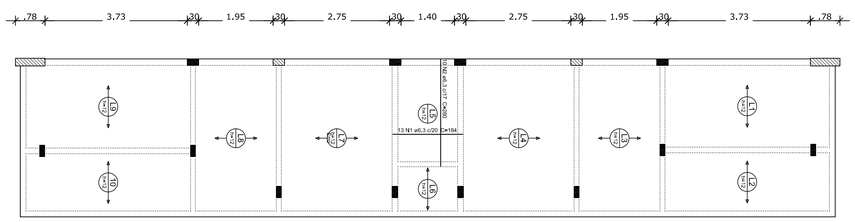


Armação positiva das lajes do pavimento Nivel 320
escala 1:75

Armação Adicional P1 a P7, P23, P25 a P30

Sem escala

OBS.: Ferragem principal - ver no detalhamento individual de cada pilar acima.

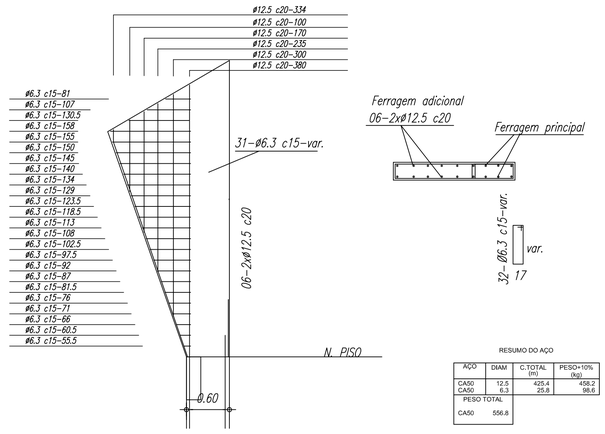

RESUMO DO AÇO

AÇO	DIAM	C.TOTAL (m)	PESO+10% (kg)
CA50	12.5	425.4	458.2
CA50	6.3	25.8	98.6
PESO TOTAL			
CA50	556.8		


Vigas			
Nome	Seção (cm)	Elevação (cm)	Nível (cm)
V1	15x40	40	360
V2	13x40	40	360
V3	13x40	40	360
V4	15x40	40	360
V5	15x40	40	360
V6	13x40	40	360
V7	13x30	30	350
V8	15x40	40	360
V9	17x40	40	360
V10	15x30	30	350
V11	15x30	30	350
V12	13x30	30	350
V13	15x40	40	360
V14	20x40	0	320

Características dos materiais

fck (kgf/cm²)	Ecs (kgf/cm²)
250	238000

Blocos de enchimento						
Detalhe	Tipo	Nome	Dimensões(cm)			Quantidade
			hb	bx	by	
1	EPS Unidirecional	B8/30/125	8	30	125	196

Detalhe 1 (s/ esc.)

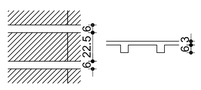

Forma do pavimento Nivel 320
escala 1:75

FNDE Fundo Nacional de Desenvolvimento da Educação — Ministério da Educação — GOVERNO FEDERAL BRASIL PAÍS RICO É PAÍS SEM POBREZA

PROJETO PADRÃO - FNDE

PROPRIETÁRIO: :

ENDEREÇO:

MUNICÍPIO – UF:

PROPRIETÁRIO

RESP. TÉCNICO — CREA

AUTOR DO PROJETO — CAU

DLFO — CREA — RA

OBSERVAÇÕES:

QUADRA COBERTA COM VESTIÁRIO

PROJETO ESTRUTURAL

COORDENAÇÃO: CGEST - Coordenação Geral de Infraestrutura Educacional

FORMA PAV NÍVEL 320
ARMAÇÃO POSITIVA NAS LAJES NÍVEL 320

SCO


FORMATO: A1 (840X594)

REVISÃO: R.00 R.00 R.00

ESCALA: 1/75

DATA EMISSÃO: NOVEMBRO/2014

PRANCHA: 07/13

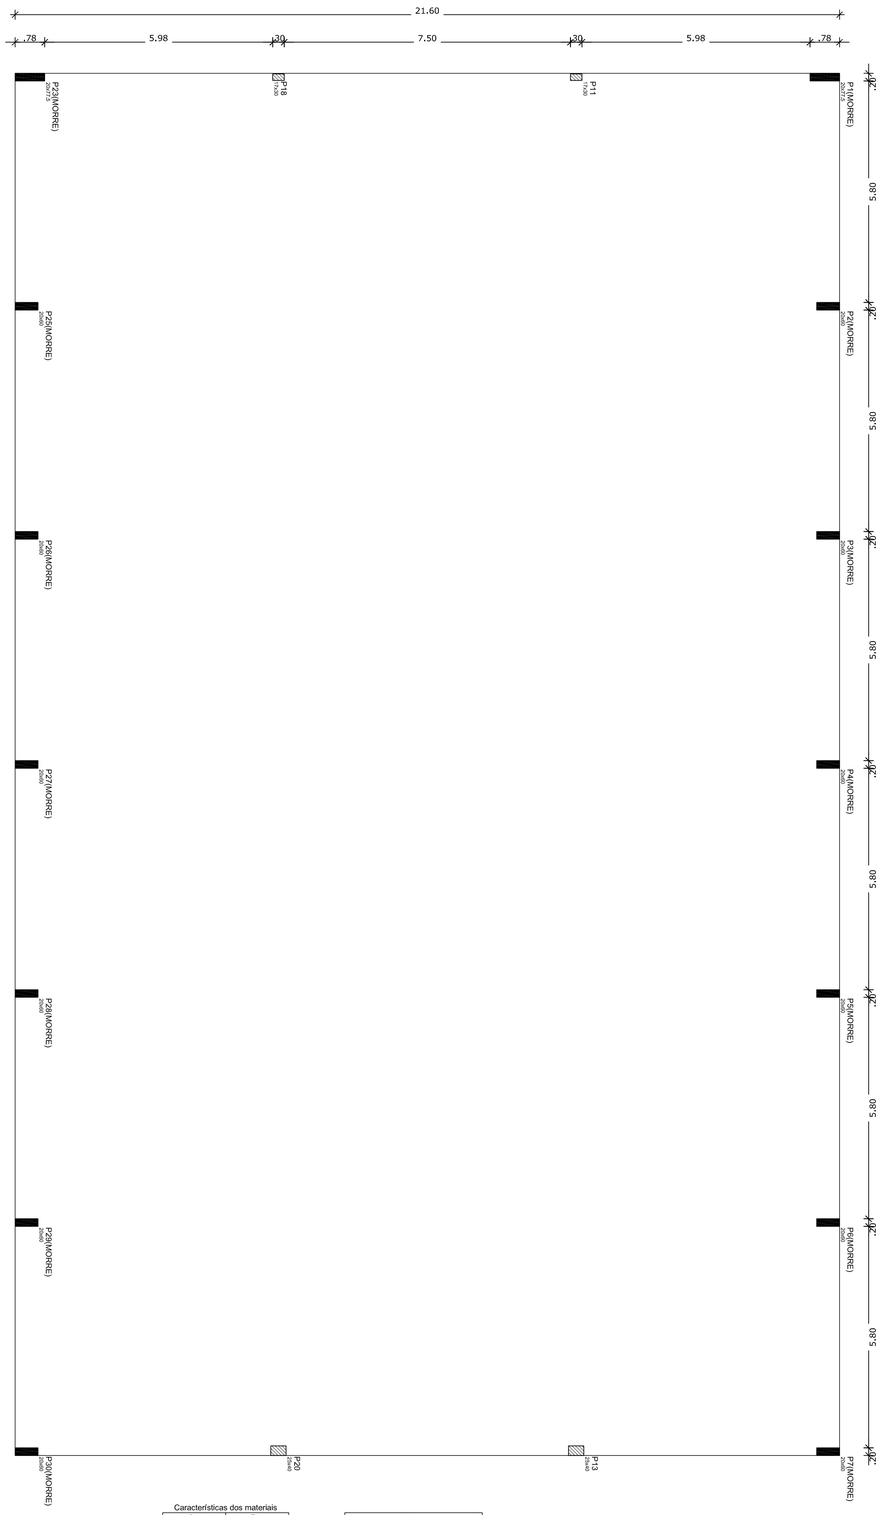


Características dos materiais

fck (kgf/cm²)	Ecs (kgf/cm²)
250	238000

Vigas			
Nome	Seção (cm)	Elevação (cm)	Nível (cm)

Forma do pavimento Nivel 400
escala 1:75

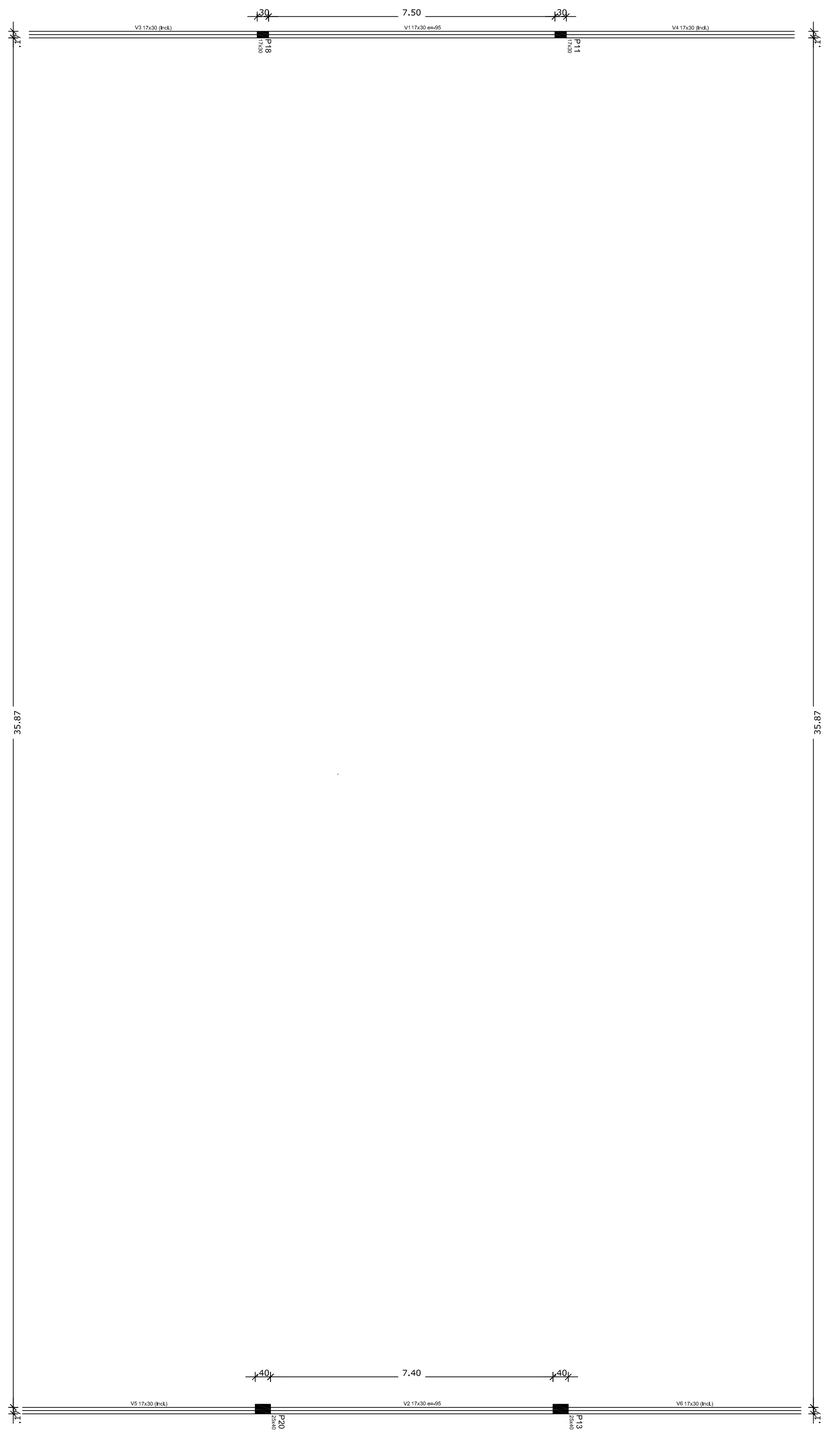

Características dos materiais

fck (kgf/cm²)	Ecs (kgf/cm²)
250	238000

Vigas			
Nome	Seção (cm)	Elevação (cm)	Nível (cm)
V1	17x30	-95	715
V2	17x30	-95	715
V3	17x30	0 / 0	810 / 400
V4	17x30	0 / 0	810 / 400
V5	17x30	0 / 0	810 / 400
V6	17x30	0 / 0	810 / 400

Forma do pavimento Nível 810
escala 1:75

FNDE Fundo Nacional de Desenvolvimento da Educação — Ministério da Educação — GOVERNO FEDERAL BRASIL PAÍS RICO É PAÍS SEM POBREZA

PROJETO PADRÃO - FNDE

PROPRIETÁRIO: :

ENDEREÇO:

MUNICÍPIO – UF:

PROPRIETÁRIO

RESP. TÉCNICO — CREA

AUTOR DO PROJETO — CAU

DLFO

CREA

RA

OBSERVAÇÕES:

QUADRA COBERTA COM VESTIÁRIO

PROJETO ESTRUTURAL

COORDENAÇÃO: CGEST - Coordenação Geral de Infraestrutura Educacional

FORMAS

FORMA DOS NÍVEIS 400 E 810

SCO

FORMATO: A1 (840X594)


REVISÃO: R.00 R.00 R.00

ESCALA: 1/75


DATA EMISSÃO: NOVEMBRO/2014

PRANCHA: 08/13


P1

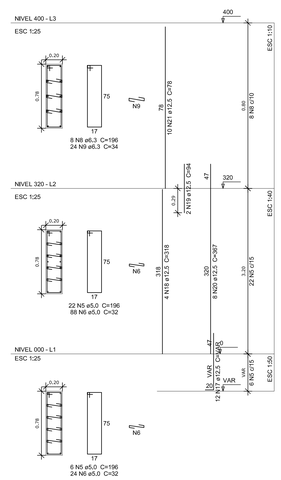


P2

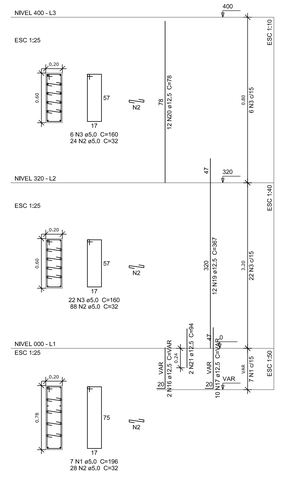


P3

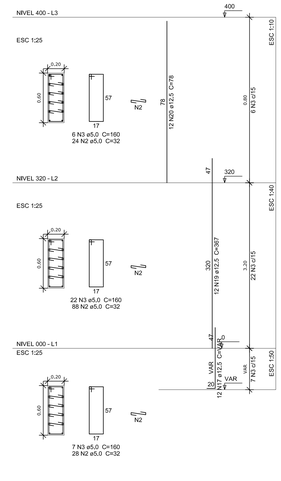

P4

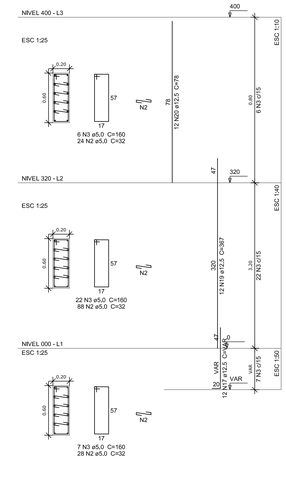

P5

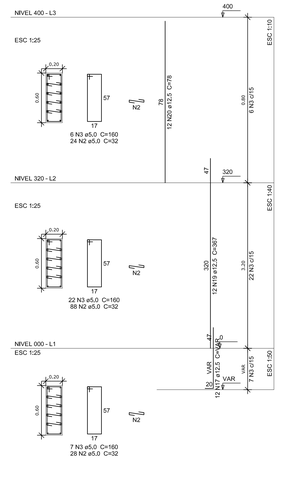

Resumo do aço

AÇO	DIAM (mm)	C.TOTAL (m)	PESO + 10 % (kg)
CA50	6.3	74.8	20.1
	8.0	82.8	35.9
	10.0	256	173.6
	12.5	654.3	693.3
CA60	5.0	921.6	156.3
PESO TOTAL (kg)			
CA50	923		
CA60	156.3		

Volume de concreto (C-25) = 6.04 m³
Área de forma = 91.36 m²

P6

P7

P8

P9

P10

P11=P18

P12

P14

P15

P16

P17

P19

FNDE Fundo Nacional de Desenvolvimento da Educação — Ministério da Educação — GOVERNO FEDERAL BRASIL PAÍS RICO É PAÍS SEM POBREZA

PROJETO PADRÃO - FNDE

PROPRIETÁRIO: :

ENDEREÇO:

MUNICÍPIO – UF:

PROPRIETÁRIO

RESP. TÉCNICO — CREA

AUTOR DO PROJETO — CAU

DLFO — CREA — RA

OBSERVAÇÕES:

QUADRA COBERTA COM VESTIÁRIO

PROJETO ESTRUTURAL

COORDENAÇÃO: COGEST - Coordenação Geral de Infraestrutura Educacional

PILARES DE CONCRETO - 1

SCO

FORMATO: A1 (840X594)


REVISÃO: R.00 R.00 R.00

ESCALA: 1/25


DATA EMISSÃO: NOVEMBRO/2014

PRANCHA: 09/13


P21

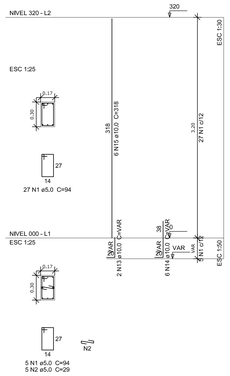


P22

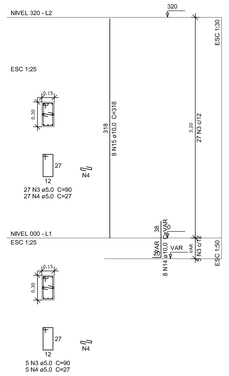


P23

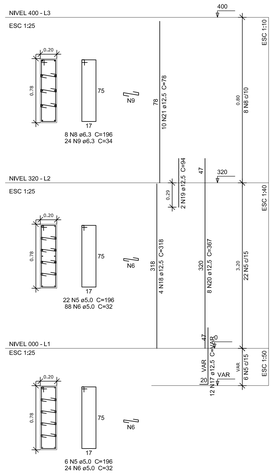


P24

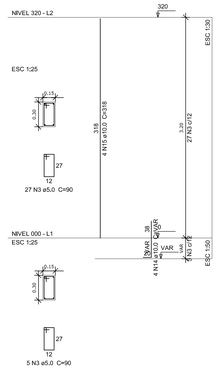

P25

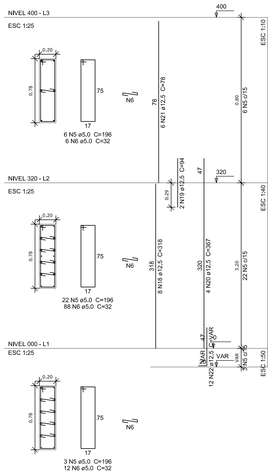

P13=P20

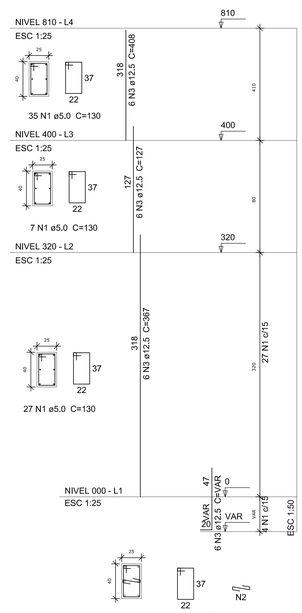


Resumo do aço

AÇO	DIAM (mm)	C.TOTAL (m)	PESO + 10 % (kg)
CA50	6.3	69.5	18.7
	8.0	82.8	35.9
	10.0	77.7	52.7
	12.5	522.8	554
CA60	5.0	636.5	107.9


PESO TOTAL (kg)	
CA50	661.3
CA60	107.9

Volume de concreto (C-25) = 4.67 m³
Área de forma = 64.37 m²


P26

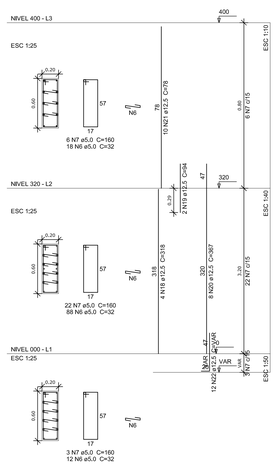


P27

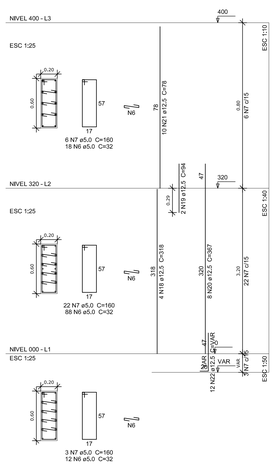


P28

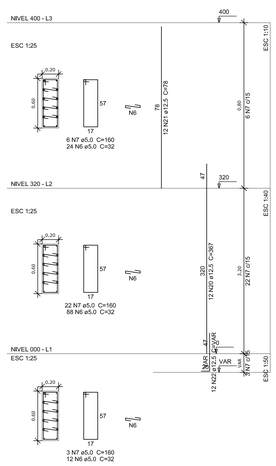

P29

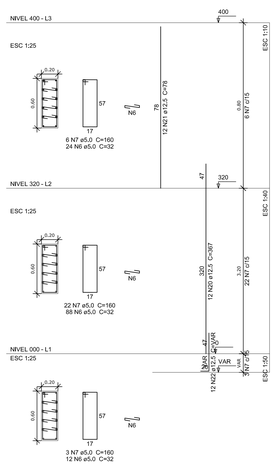

P30

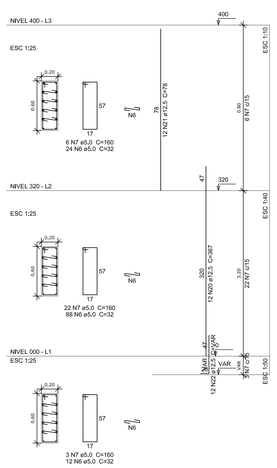

FNDE Fundo Nacional de Desenvolvimento da Educação — Ministério da Educação — GOVERNO FEDERAL BRASIL PAÍS RICO É PAÍS SEM POBREZA

PROJETO PADRÃO - FNDE

PROPRIETÁRIO: :

ENDEREÇO:

MUNICÍPIO – UF:

PROPRIETÁRIO

RESP. TÉCNICO — CREA

AUTOR DO PROJETO — CAU

DLFO — CREA — RA

OBSERVAÇÕES:

QUADRA COBERTA COM VESTIÁRIO

PROJETO ESTRUTURAL

COORDENAÇÃO: CGEST - Coordenação Geral de Infraestrutura Educacional

PILARES DE CONCRETO - 2

SCO

FORMATO: A1 (840X594)


REVISÃO: R.00 / R.00 / R.00

ESCALA: 1/25


DATA EMISSÃO: NOVEMBRO/2014

PRANCHA: 10/13


V1
ESC 1:50

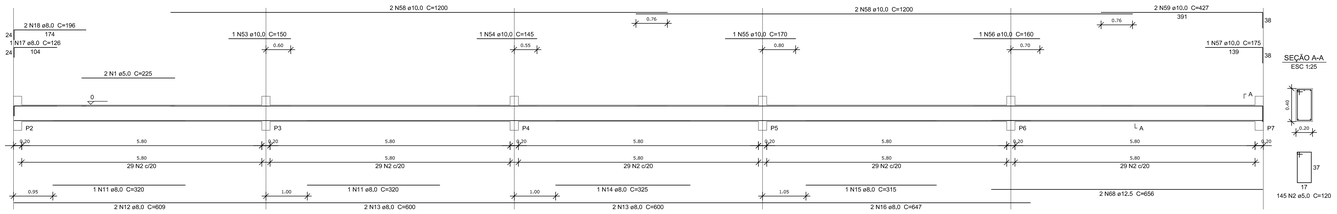


V2
ESC 1:50

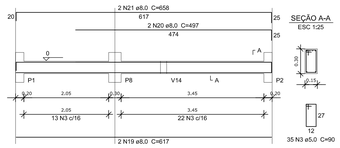


V3
ESC 1:50

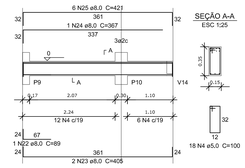


V10
ESC 1:50

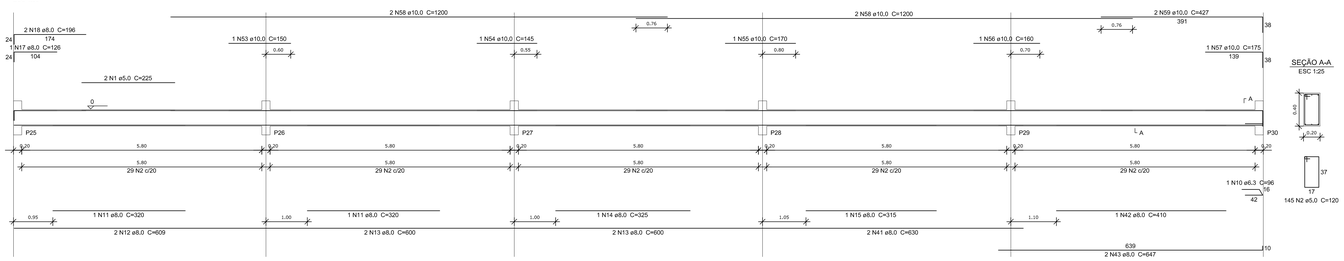


V4
ESC 1:50

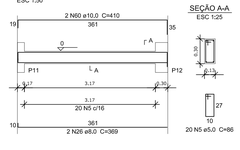


V5
ESC 1:50

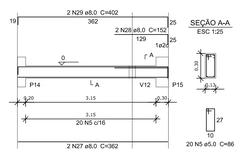


V11
ESC 1:50

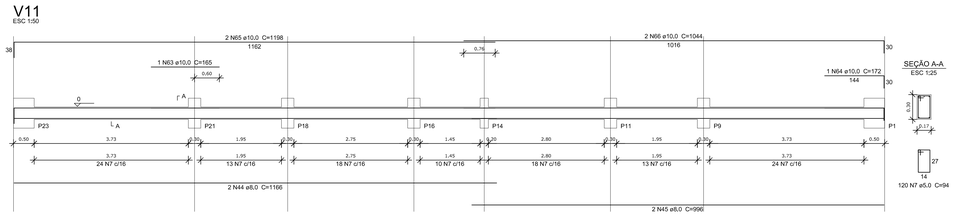


V14
ESC 1:50

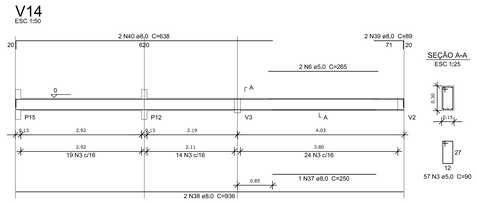


V6
ESC 1:50

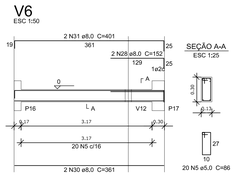


V15
ESC 1:50

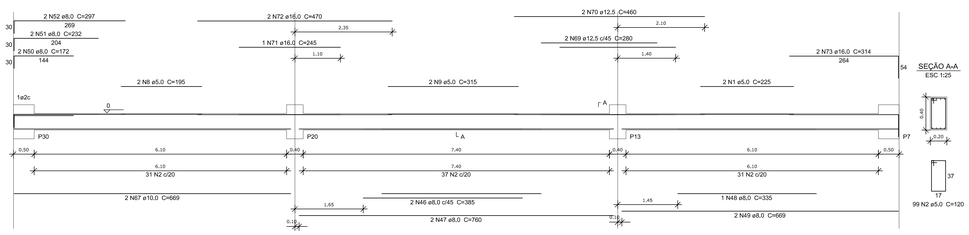


V7
ESC 1:50

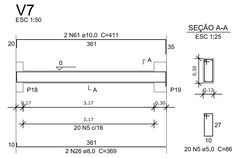


V8
ESC 1:50

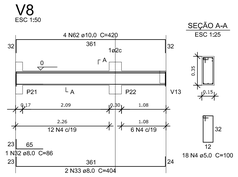


V9
ESC 1:50

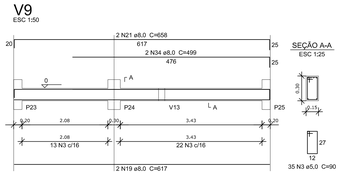

V12
ESC 1:50

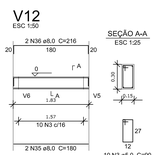

V13
ESC 1:50

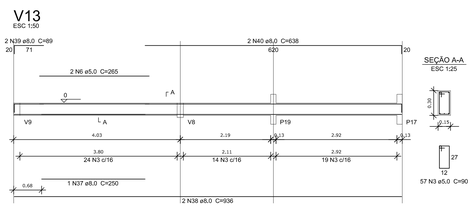

Resumo do aço

AÇO	DIAM (mm)	C.TOTAL (m)	PESO + 10 % (kg)
CA50	6.3	1	0.3
	8.0	496.4	215.4
	10.0	223.9	151.8
	12.5	28	29.6
	16.0	18.2	31.5
CA60	5.0	893.3	151.5

PESO TOTAL (kg)	
CA50	428,6
CA60	151.5

Volume de concreto (C-25) = 10.05 m³
Área de forma = 139.57 m²

FNDE Fundo Nacional de Desenvolvimento da Educação — Ministério da Educação — GOVERNO FEDERAL BRASIL PAÍS RICO É PAÍS SEM POBREZA

PROJETO PADRÃO - FNDE

PROPRIETÁRIO: :

ENDEREÇO:

MUNICÍPIO – UF:

PROPRIETÁRIO

RESP. TÉCNICO — CREA

AUTOR DO PROJETO — CAU

DLFO — CREA — RA

OBSERVAÇÕES:

QUADRA COBERTA COM VESTIÁRIO
PROJETO ESTRUTURAL


COORDENAÇÃO
CGEST - Coordenação Geral de Infraestrutura Educacional

VIGAS BALDRAME
NÍVEL 000

SCO


FORMATO	REVISÃO	ESCALA	PRANCHA
A1 (841X594)	R.00 R.00 R.00	1:25 e 1:50 DATA EMISSÃO NOVEMBRO/2014	11/13

V1
ESC 1:50

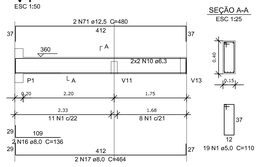


SEÇÃO A-A
ESC 1:25

V2
ESC 1:50

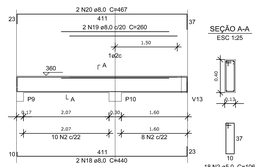


SEÇÃO A-A
ESC 1:25

V4
ESC 1:50

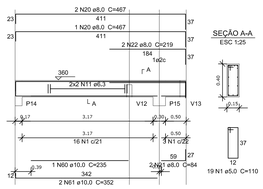


SEÇÃO A-A
ESC 1:25

V5
ESC 1:50

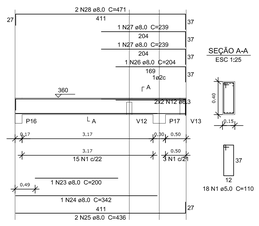


SEÇÃO A-A
ESC 1:25

V7
ESC 1:50

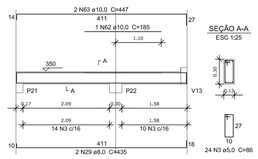


SEÇÃO A-A
ESC 1:25

V8
ESC 1:50

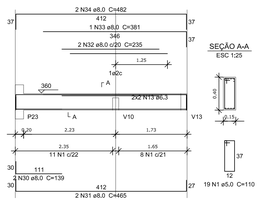


SEÇÃO A-A
ESC 1:25

V9
ESC 1:50

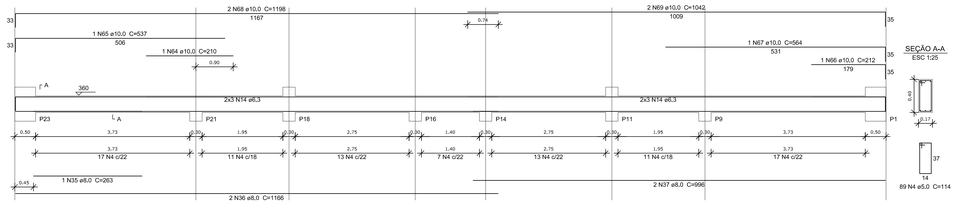


SEÇÃO A-A
ESC 1:25

V10
ESC 1:50

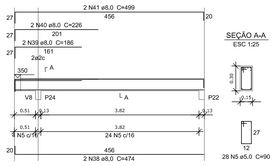


SEÇÃO A-A
ESC 1:25

V11
ESC 1:50

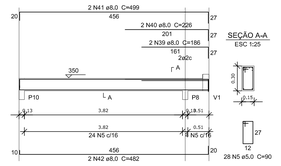


SEÇÃO A-A
ESC 1:25

V12
ESC 1:50

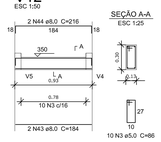


SEÇÃO A-A
ESC 1:25

V13
ESC 1:50

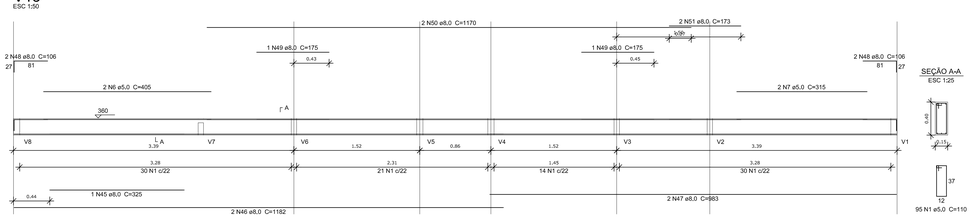

SEÇÃO A-A
ESC 1:25

V14
ESC 1:50

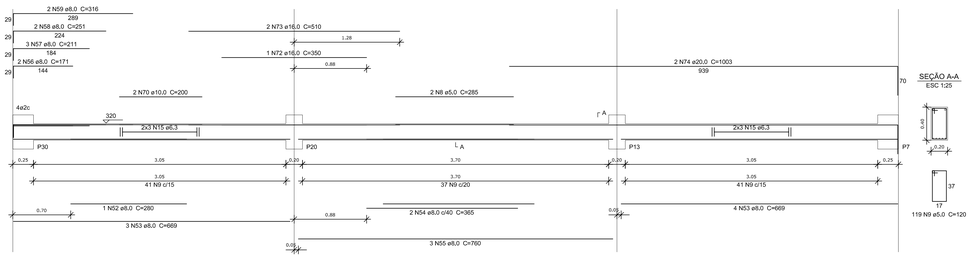

SEÇÃO A-A
ESC 1:25

Resumo do aço

AÇO	DIAM (mm)	C.TOTAL (m)	PESO + 10 % (kg)
CA50	6.3	124.6	33.5
	8.0	416.2	180.6
	10.0	84.3	57.1
	12.5	9.6	10.2
	16.0	13.7	23.8
	20.0	20.1	54.4
CA60	5.0	550.1	93.3
PESO TOTAL (kg)			
CA50	359.6		
CA60	93.3		

Volume de concreto (C-25) = 6.28 m³
Área de forma = 92.96 m²

FNDE Fundo Nacional do Desenvolvimento da Educação — Ministério da Educação — GOVERNO FEDERAL BRASIL PAÍS RICO É PAÍS SEM POBREZA

PROJETO PADRÃO - FNDE

PROPRIETÁRIO: :

ENDEREÇO:

MUNICÍPIO – UF:

PROPRIETÁRIO

RESP. TÉCNICO — CREA

AUTOR DO PROJETO — CAU

DLFO — CREA — RA

OBSERVAÇÕES:

QUADRA COBERTA COM VESTIÁRIO

PROJETO ESTRUTURAL

COORDENAÇÃO: CGEST - Coordenação Geral de Infraestrutura Educacional

VIGAS DE CONCRETO
NÍVEL 320 - 1

SCO

FORMATO: A1 (840X594)


REVISÃO: R.00 / R.00 / R.00

ESCALA: 1/25 e 1/50


DATA EMISSÃO: NOVEMBRO/2014

PRANCHA: 12/13

V1
ESC 1:50

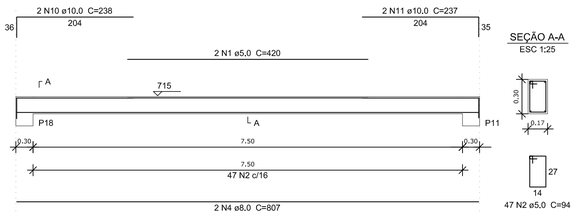

V2
ESC 1:50

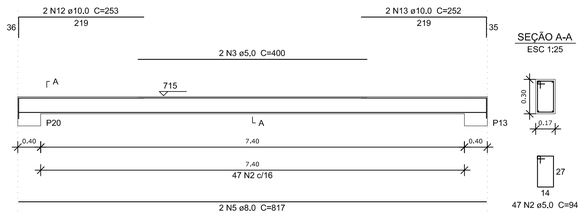


Resumo do aço

AÇO	DIAM (mm)	C.TOTAL (m)	PESO + 10 % (kg)
CA50	8.0	106.3	46.1
	10.0	97	65.7
CA60	5.0	275.9	46.8

PESO TOTAL (kg)	
CA50	111.8
CA60	46.8


Volume de concreto (C-25) = 2.24 m³
Área de forma = 33.76 m²

V6
ESC 1:50

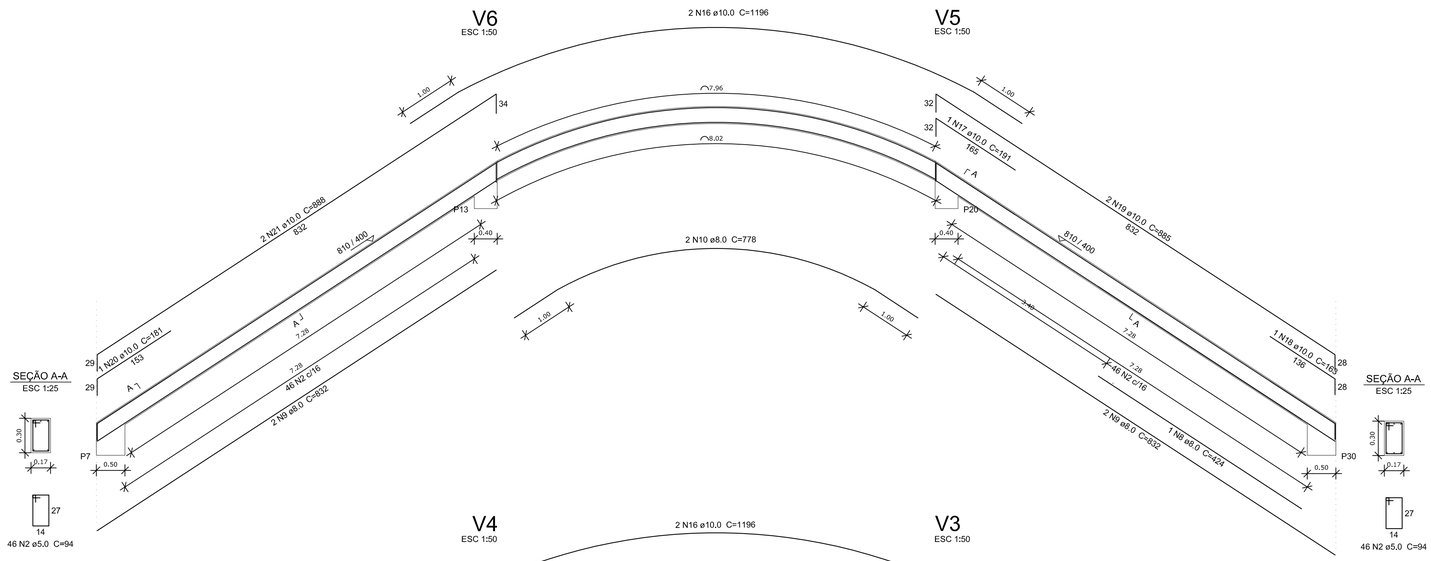

V5
ESC 1:50

V4
ESC 1:50

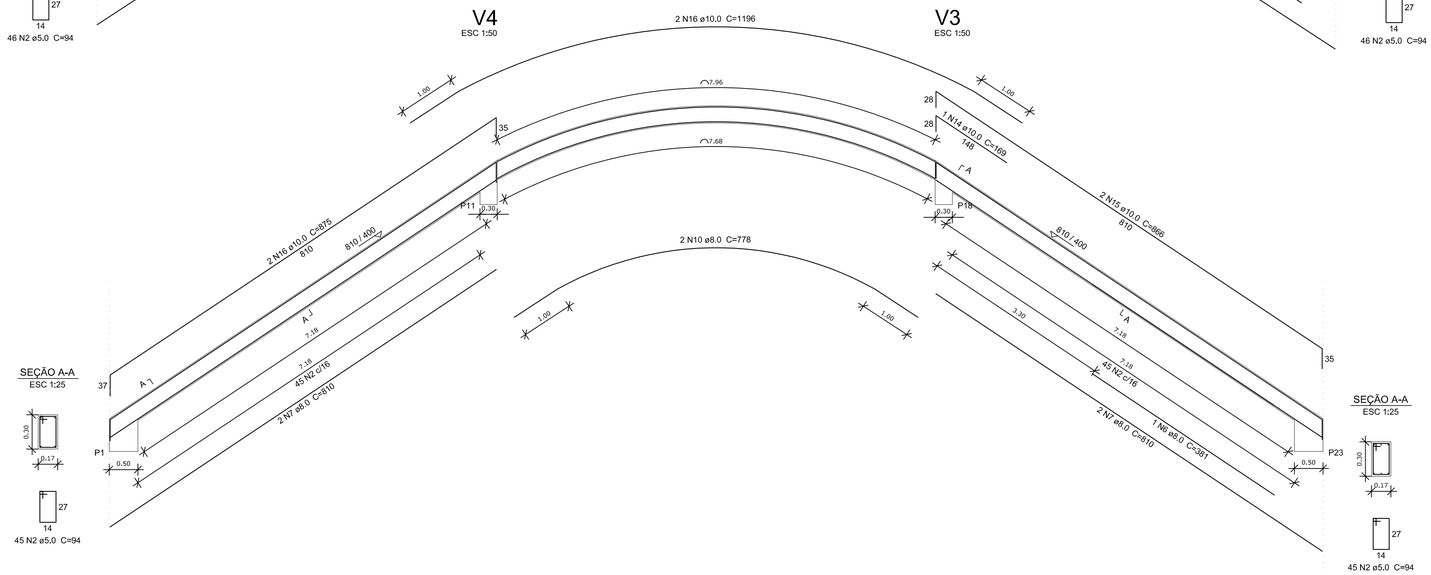

V3
ESC 1:50

FNDE Fundo Nacional de Desenvolvimento da Educação — Ministério da Educação — GOVERNO FEDERAL BRASIL PAÍS RICO É PAÍS SEM POBREZA

PROJETO PADRÃO - FNDE

PROPRIETÁRIO: :

ENDEREÇO:

MUNICÍPIO – UF:

PROPRIETÁRIO

RESP. TÉCNICO — CREA

AUTOR DO PROJETO — CAU

DLFO

CREA

RA

OBSERVAÇÕES:

QUADRA COBERTA COM VESTIÁRIO
PROJETO ESTRUTURAL

COORDENAÇÃO
CGEST - Coordenação Geral de Infraestrutura Educacional

VIGAS DE CONCRETO
FECHAMENTO

SCO

FORMATO
A1 (840X594)


REVISÃO
R.00
R.00
R.00

ESCALA
1:25 e 1:50


DATA EMISSÃO
NOVEMBRO/2014

PRANCHA
13/13

PROJETO DE ESTRUTURA METÁLICA

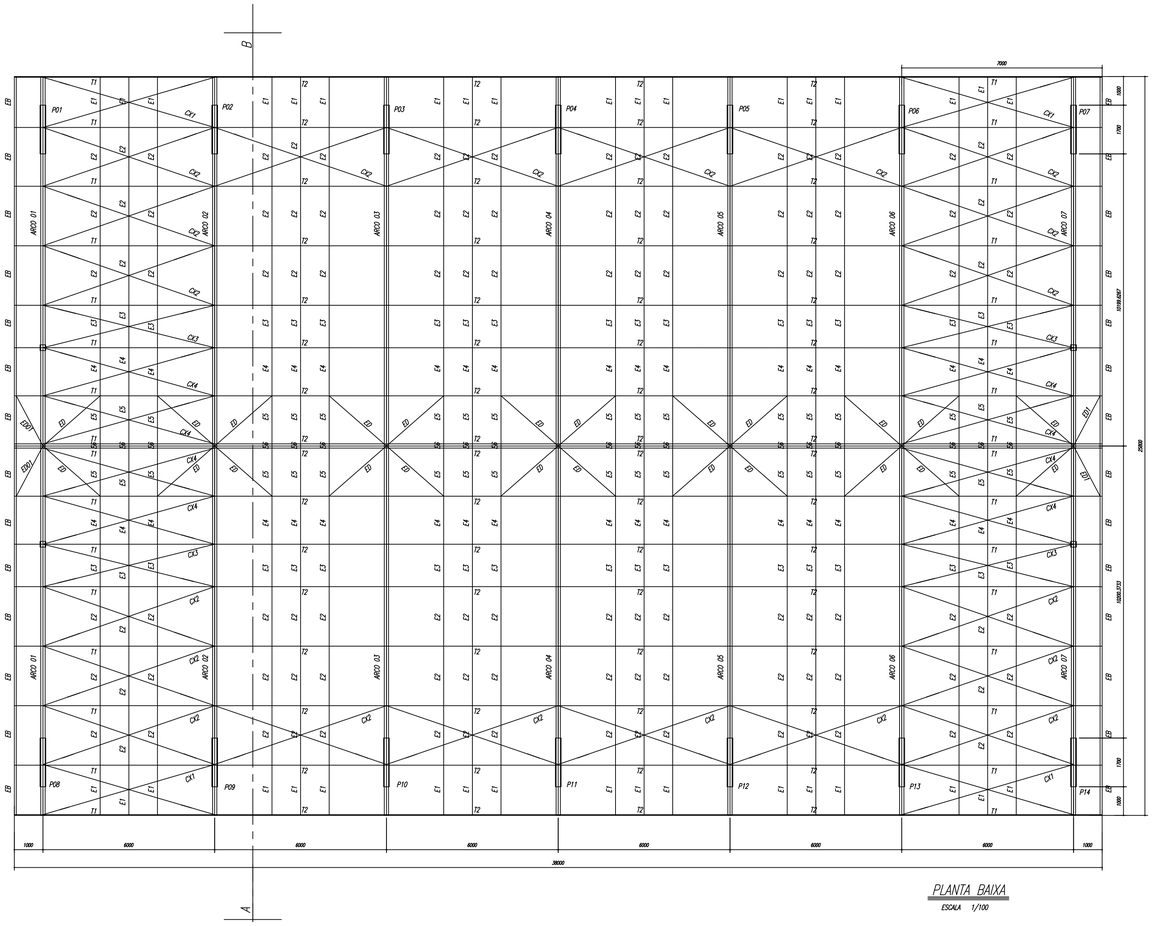



PLANTA BAIXA
ESCALA 1/100

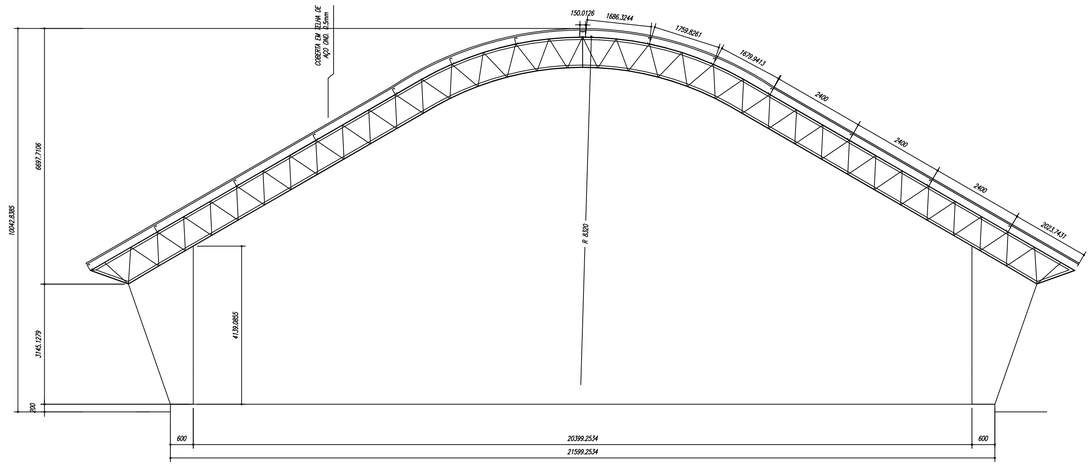


CORTE A-B
ESCALA 1/100


ESPAÇADORES E1 A E4

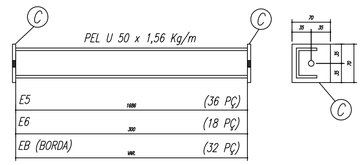

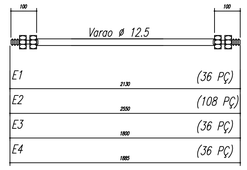

CHAPA DE BASE DO TOPO
sem escala

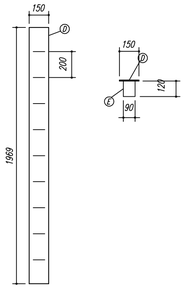

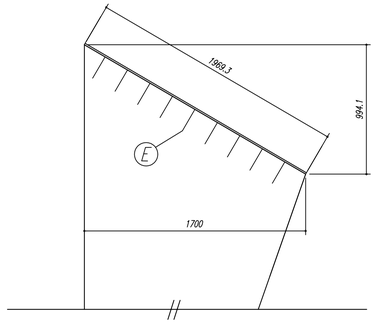

NOTAS:

1- MEDIDAS EM MILÍMETROS,
2- CONFERIR COTAS NO LOCAL DA EXECUÇÃO ANTES DA FABRICAÇÃO E MONTAGEM DAS PEÇAS METÁLICAS.
3- PARA SOLDAR USAR ELÉTRODO REVESTIDO E 7018 / MIG-MAG ER 7056
4- PARAFUSOS E PORCAS ASTM A 325 - TIPO 1
5- AS COTAS FORAM TIRADAS EM CAMPO DEVENDO SER CONFERIDADA ANTES DA FABRICAÇÃO E MONTAGEM.
6- TRELIÇAMENTO DOS PILARES, DIAGONAIS E MONTANTES POR DENTRO.
7- TRELIÇAMENTO DOS ARCOS, DIAGONAIS E MONTANTES POR FORA.
8- UTILIZAR O CONTRAVENTAMENTO DOS PILARES VX SO NAS EXTREMIDADES.
9- CASO DE DUVIDA CONSULTAR O ENGENHEIRO CALCULISTA.

PREPARO DA SUPERFÍCIE METÁLICA

1- LIMPEZA MECANICA NORMA SIS - St3

2- APLICAR DUAS DEMÃOS DE TINTA EPOXI MASTIC CURADO COM POLIAMIDA SENDO A 1° DEMÃO PIGMENTADA COM ALUMÍNIO E A 2° DEMÃO NA COR DO ACABAMENTO FINAL (TIPO OXIBAR E/OU SUMASTIC), COM ESPESSURA DA PELÍCULA SECA TOTAL APLICADA DE 240MC.

GOVERNO FEDERAL
BRASIL
PAÍS RICO É PAÍS SEM POBREZA
Ministério da Educação
FNDE Fundo Nacional de Desenvolvimento da Educação

PROJETO PADRÃO - FNDE

MUNICÍPIO – UF:

PROPRIETÁRIO:

ENDEREÇO:

PROPRIETÁRIO

RESP. TÉCNICO CREA

DLFO	CREA
	RA

OBSERVAÇÕES:

QUADRA COBERTA
PROJETO ESTRUTURAL

COORDENAÇÃO		
CGEST - Coordenação Geral de Infraestrutura Educacional	ESTRUTURA METÁLICA PLANTA BAIXA, CORTE A-B e DETALHES	SMT
FORMATO: A1 (841 X 594)	REVISÃO: R.00 R.00 R.00	ESCALA: INDICADA DATA EMISSÃO: NOVEMBRO/2014
		PRANCHA: 01/02


CONTRAVENTAMENTOS CX1 a CX4
sem escala

CARRA
sem escala

ESPAÇADOR DIAGONAL (ED) (24X)
sem escala

ESPAÇADOR DIAGONAL (ED1) (04X)
sem escala

ARCOS 01 a 07 (ARMAR 14 ARCOS)
ESCALA 1/25 sem escala

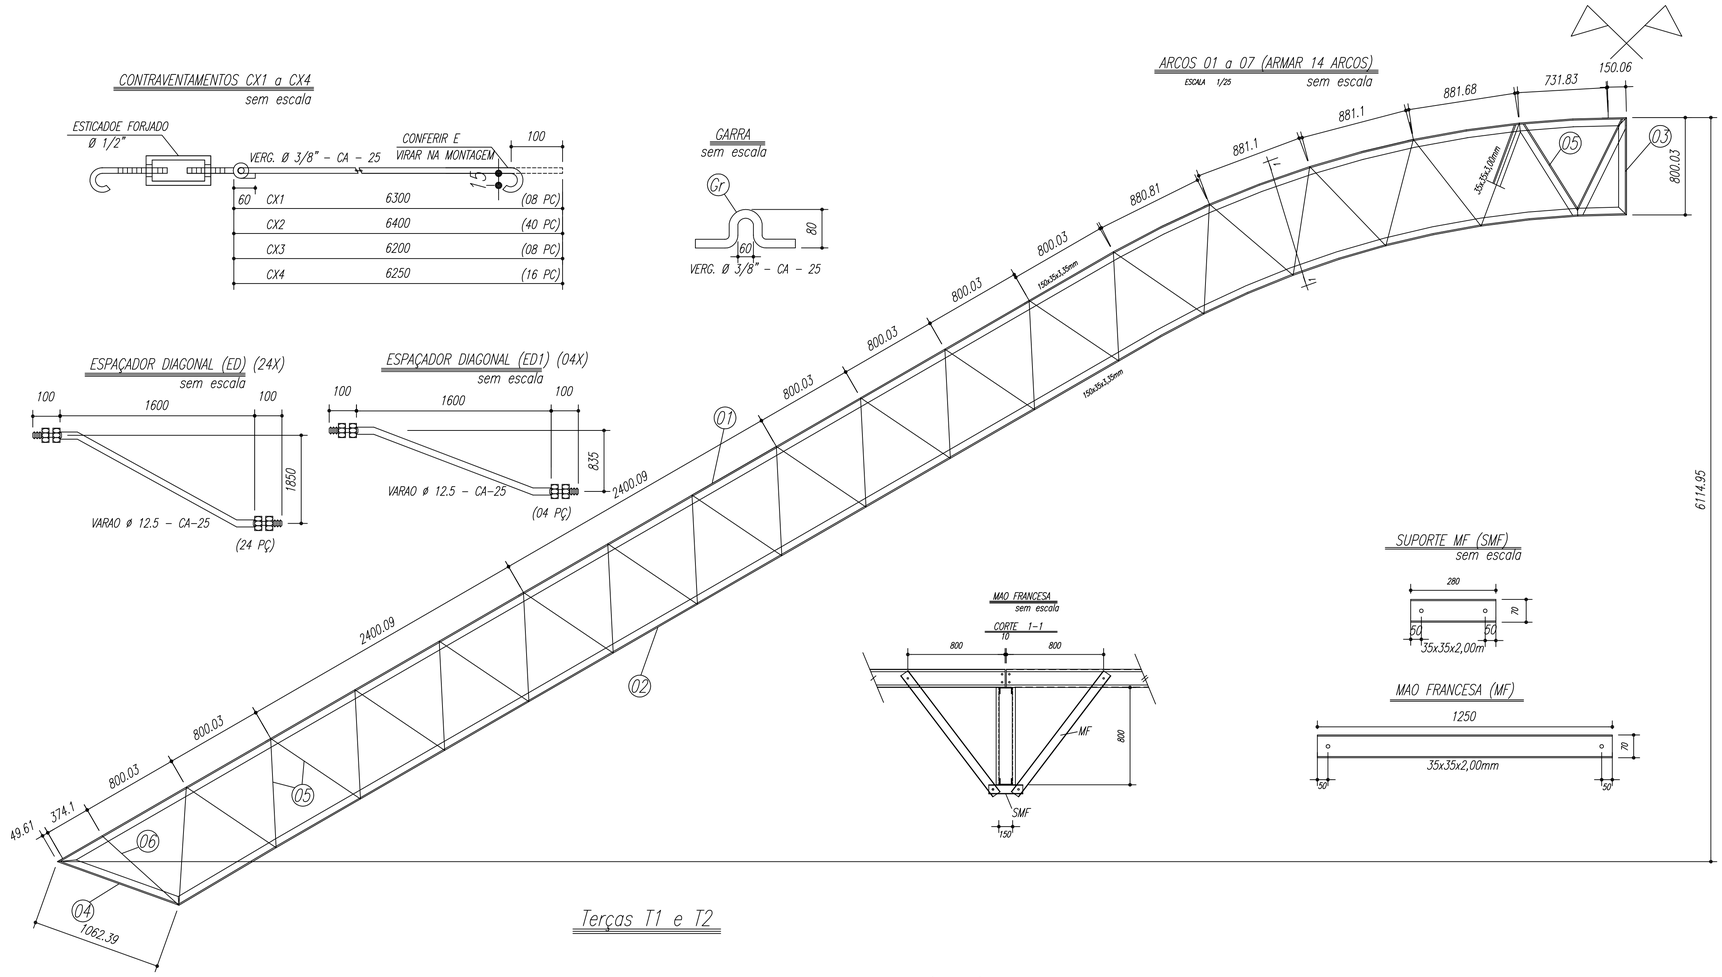

MAO FRANCESA
sem escala


CORTE 1–1


SUPORTE MF (SMF)
sem escala

MAO FRANCESA (MF)

PESO TOTAL			
Pos	Qtd	Descrição x peso	Aço
6	14	PEL 35x35x3,00mm	ASTM A36
5	448	PEL 35x35x3,00mm	ASTM A36
4	28	PEL 150x35x3,35mm	ASTM A36
3	14	PEL 150x35x3,35mm	ASTM A36
2	14	PEL 150x35x3,35mm	ASTM A36
1	14	PEL 150x35x3,35mm	ASTM A36
E	126	Varao 12,5	ASTM A36
D	14	CH#12.5x150x1970	ASTM A36
Gr	144	Varao 10,0	ASTM A36
C	172	Ch#2,66x70x70	ASTM A36
E8	32	PEL U 50	ASTM A36
E6	18	PEL U 50	ASTM A36
E5	36	PEL U 50	ASTM A36
E4	36	Varao 12,5	ASTM A36
E3	36	Varao 12,5	ASTM A36
E2	108	Varao 12,5	ASTM A36
E1	36	Varao 12,5	ASTM A36
MF	224	PEL 35x35x2,00 mm	ASTM A36
SMF	112	PEL 35x35x2,00 mm	ASTM A36
B	112	Ch#1/8"x95x195	ASTM A36
A	112	L 200x100#1/8"	ASTM A36
ED	24	Varao 12,5	ASTM A36
ED1	4	Varao 12,5	ASTM A36
CX4	16	Varao 10,0	ASTM A36
CX3	8	Varao 10,0	ASTM A36
CX2	40	Varao 10,0	ASTM A36
CX1	8	Varao 10,0	ASTM A36
T2	64	UL150x75x25#2,66	ASTM A36
T1	32	UL150x75x25#2,66	ASTM A36

Terças T1 e T2

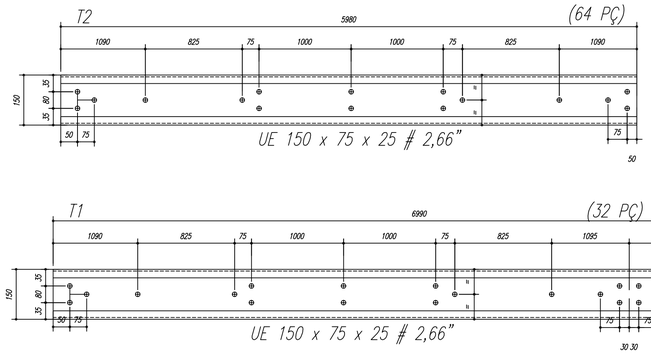

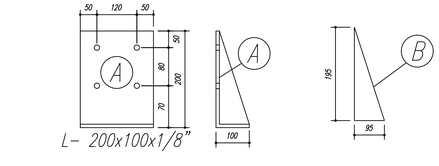

NOTAS:

1– MEDIDAS EM MILÍMETROS,
2– CONFERIR COTAS NO LOCAL DA EXECUÇÃO ANTES DA FABRICAÇÃO E MONTAGEM DAS PEÇAS METÁLICAS.
3– PARA SOLDAR USAR ELÉTRODO REVESTIDO E 7018 / MIG–MAG ER 7056
4– PARAFUSOS E PORCAS ASTM A 325 – TIPO 1
5– AS COTAS FORAM TIRADAS EM CAMPO DEVENDO SER CONFERIDADA ANTES DA FABRICAÇÃO E MONTAGEM.
6– TRELIÇAMENTO DOS PILARES, DIAGONAIS E MONTANTES POR DENTRO.
7– TRELIÇAMENTO DOS ARCOS, DIAGONAIS E MONTANTES POR FORA.
8– UTILIZAR O CONTRAVENTAMENTO DOS PILARES VX SO NAS EXTREMIDADES.
9– CASO DE DUVIDA CONSULTAR O ENGENHEIRO CALCULISTA.

PREPARO DA SUPERFÍCIE METÁLICA

1– LIMPEZA MECANICA NORMA SIS – St3

2– APLICAR DUAS DEMÃOS DE TINTA EPOXI MASTIC CURADO COM POLIAMIDA SENDO A 1ª DEMÃO PIGMENTADA COM ALUMÍNIO E A 2ª DEMÃO NA COR DO ACABAMENTO FINAL (TIPO OXIBAR E/OU SUMASTIC), COM ESPESSURA DA PELÍCULA SECA TOTAL APLICADA DE 240MC.

GOVERNO FEDERAL BRASIL PAÍS RICO É PAÍS SEM POBREZA — Ministério da Educação — FNDE Fundo Nacional de Desenvolvimento da Educação

PROJETO PADRÃO - FNDE

MUNICÍPIO – UF:

PROPRIETÁRIO:

ENDEREÇO:

PROPRIETÁRIO

RESP. TÉCNICO CREA

DLFO

CREA

RA

OBSERVAÇÕES:

QUADRA COBERTA
PROJETO ESTRUTURAL

COORDENAÇÃO: CGEST - Coordenação Geral de Infraestrutura Educacional

ESTRUTURA METÁLICA
DETALHES PEÇAS

SMT

FORMATO: A1 (841 X 594)

REVISÃO: R.00 R.00 R.00

ESCALA: INDICADA


DATA EMISSÃO: NOVEMBRO/2014

PRANCHA: 02/02

PROJETO DE INSTALAÇÕES ELÉTRICAS, SPDA


Legenda elétrica

- LUMINÁRIAS DE SOBREPOR COMPLETAS COM 2 LÂMPADAS FLUORESCENTES TUBULARES DE 32W, REF. 3320-232 DA ITAIM OU EQUIVALENTE. REATOR DUPLO DE ALTA FREQÜÊNCIA, ALTO FATOR DE POTÊNCIA E BAIXA TAXA DE DISTORÇÃO HARMÔNICA (FP>0,92 E TDH<10%).
- LUMINÁRIA DE SOBREPOR COMPLETA COM 2 LÂMPADAS FLUORESCENTES TUBULARES DE 16W, REF. 3320-232 DA ITAIM OU EQUIVALENTE. REATOR DUPLO DE ALTA FREQÜÊNCIA, ALTO FATOR DE POTÊNCIA E BAIXA TAXA DE DISTORÇÃO HARMÔNICA (FP>0,92 E TDH<10%).
- Luminária industrial de aluminio - Refletor 17" soqueteira cilíndrica c/ gradil de aramado Lâmpada de luz mista - OSRAM - HWL 500W
- Interruptor simples 1 tecla - 1,10m do piso
- Tomada baixa - 0,30m do piso
- Tomada média - 1,10m do piso
- Tomada alta - 2,20m do piso
- Quadro Geral de Distribuição - QGD
Quadro de Distribuição do vestiário - QD
(embutir a 1,50m do piso)
- Neutro - N, Fase - F, Proteção - T e Retorno
- # Seção do condutor em mm²
- Ø Diâmetro do eletroduto em mm
- DR Dispositivo de proteção a corrente Diferencial-Residual
- Aterramento - aste coperweld 5/8" - 3m

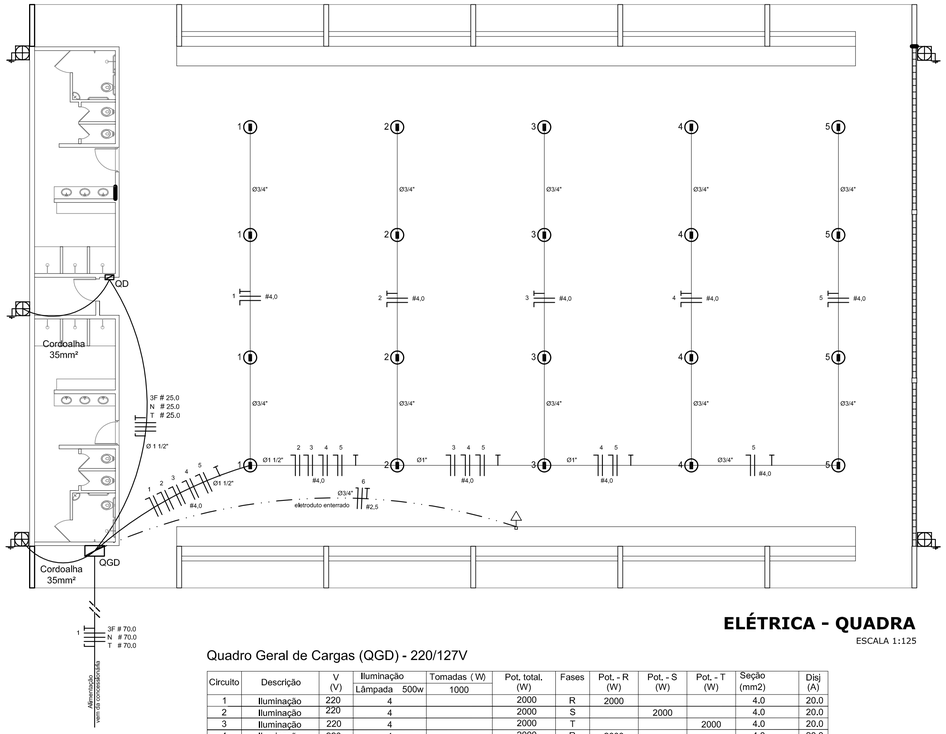


ELÉTRICA - QUADRA

ESCALA 1:125

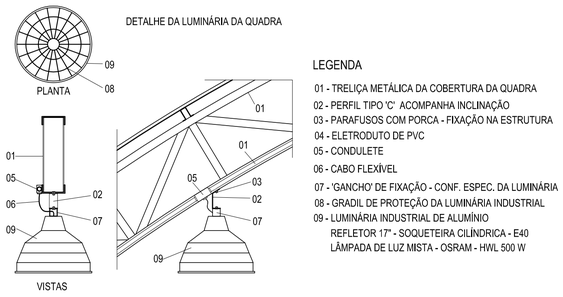


LEGENDA

01 - TRELIÇA METÁLICA DA COBERTURA DA QUADRA
02 - PERFIL TIPO 'C' ACOMPANHA INCLINAÇÃO
03 - PARAFUSOS COM PORCA - FIXAÇÃO NA ESTRUTURA
04 - ELETRODUTO DE PVC
05 - CONDULETE
06 - CABO FLEXÍVEL
07 - 'GANCHO' DE FIXAÇÃO - CONF. ESPEC. DA LUMINÁRIA
08 - GRADIL DE PROTEÇÃO DA LUMINÁRIA INDUSTRIAL
09 - LUMINÁRIA INDUSTRIAL DE ALUMÍNIO
REFLETOR 17" - SOQUETEIRA CILÍNDRICA - E40
LÂMPADA DE LUZ MISTA - OSRAM - HWL 500 W

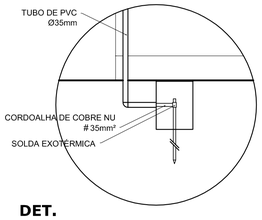

DET. CAIXA INSPEÇÃO

ESCALA 1:25

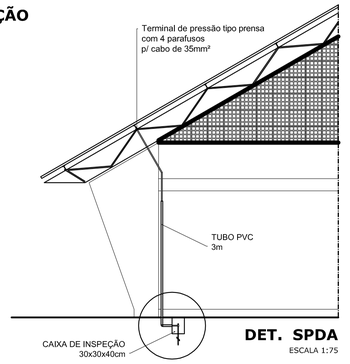



DET. SPDA

ESCALA 1:75

Quadro Geral de Cargas (QGD) - 220/127V

Circuito	Descrição	V (V)	Iluminação		Tomadas (W)	Pot. total, (W)	Fases	Pot. - R (W)	Pot. - S (W)	Pot. - T (W)	Seção (mm2)	Disj (A)
			Lâmpada 500w		1000							
1	Iluminação	220	4			2000	R	2000			4,0	20,0
2	Iluminação	220	4			2000	S		2000		4,0	20,0
3	Iluminação	220	4			2000	T			2000	4,0	20,0
4	Iluminação	220	4			2000	R	2000			4,0	20,0
5	Iluminação	220	4			2000	S		2000		4,0	20,0
6	Tomada	220			1	1000	T			1000	2,5	10,0
7	Alimentação do QD					44344	RST	14052	16200	14092	3F # 25,0 N # 25,0 T # 25,0	150,0
TOTAL						55344	R+S+T	18052	20200	17092		

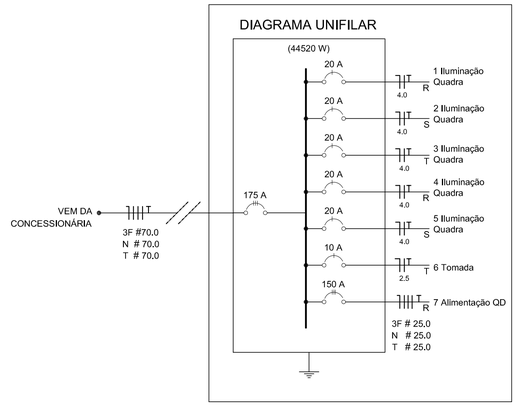


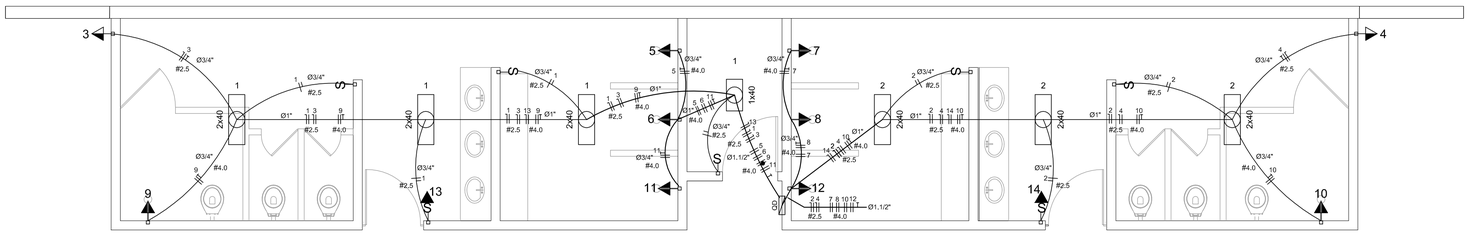

ELÉTRICA - VESTIÁRIO

ESCALA 1:50

DIAGRAMA UNIFILAR
DO QUADRO DE DISTRIBUIÇÃO DO VESTIÁRIO (QD)

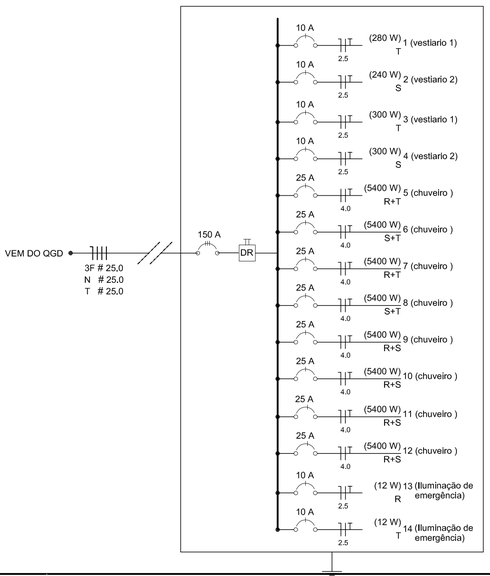

Quadro de Cargas (QD) - 220/127V

Circuito	Descrição	V (V)	Iluminação			Tomadas (W)		Pot. total, (W)	Fases	Pot. - R (W)	Pot. - S (W)	Pot. - T (W)	Seção (mm2)	Disj (A)
			Lâmp. 40W		Emer. 12W	300	5400							
1	lâmpada	220 V	7					280	R	280			2,5	10,0
2	lâmpada	220 V	6					240	R	240			2,5	10,0
3	bebedouro	220 V				1		300	R	300			2,5	10,0
4	bebedouro	220 V				1		300	R	300			2,5	10,0
5	chuveiro	220 V					1	5400	T			5400	4	25,0
6	chuveiro	220 V					1	5400	S		5400		4	25,0
7	chuveiro	220 V					1	5400	R	5400			4	25,0
8	chuveiro	220 V					1	5400	T			5400	4	25,0
9	chuveiro	220 V					1	5400	S		5400		4	25,0
10	chuveiro	220 V					1	5400	R	5400			4	25,0
11	chuveiro	220 V					1	5400	S		5400		4	25,0
12	chuveiro	220 V					1	5400	T			5400	4	25,0
13	ilum emer	220 V			1			12	R	12			2,5	10,0
14	ilum emer	220 V			1			12	R	12			2,5	10,0
TOTAL								44320	R+S+T	11944	16200	16200		

Lista de Materiais 220/127V

Elétrica

Acessórios p/ eletrodutos	
Condulete T	05 pçs
Condulete L	05 pçs
Condulete TA	04 pçs
Condulete XA	01 pç
Abraçadeira metálica tipo D de 3/4"	50 pçs
Abraçadeira metálica tipo D de 1"	04 pçs
Abraçadeira metálica tipo D de 1,1/2"	04 pçs
Luva, bucha e arruela de aço galvanizado 3/4"	15 pçs
Luva, bucha e arruela de aço galvanizado 1"	02 pçs
Luva, bucha e arruela de aço galvanizado 1,1/2"	01 pç
Acessórios (vestiário)	
Tomada universal, circular 2P+T, completa	05 pçs
Interruptor 1 tecla simples	07 pçs
Caixa passagem de ferro esmaltada 4x2"	16 pçs
Caixa pas. octogonal de ferro esmaltada 4x4"	07 pçs
Cabo Unipolar isolado PVC 70° (cobre)	
2,5mm²	190 m
4mm²	820 m
35mm²	41 m
16mm²	14 m
Dispositivo de Proteção	
Disjuntor unipolar termomagnético 10A	07 pçs
Disjuntor bipolar termomagnético 20A	05 pçs
Disjuntor bipolar termomagnético 25A	08 pçs
Disjuntor tripolar termomagnético 150A	02 pçs
Disjuntor tripolar termomagnético 175A	01 pç
Interruptor DR (In 30mA) 125A	01 pç
Eletroduto PVC corrugado flex. reforçado (c/ acessórios)	
Eletroduto 3/4"	28 m
Eletroduto 1"	18 m
Eletroduto 1,1/2"	18 m
Eletroduto de aço galvanizado (c/ acessórios)	
Eletroduto 3/4"	82 m
Eletroduto 1"	13 m
Eletroduto 1,1/2"	30 m
Luminárias e acessórios	
luminária fluoresc. tubular completa 2x40W	06 pçs
luminária fluoresc. tubular completa 1x40W	01 pç
Luminária industrial de aluminio com gradil aramado protetor refletor 17" - soqueteira cilíndrica - E40 lâmpada de luz mista - Osram - HWL 500 W	20 pçs
luminária de emergência	02 pçs
Aterramento dos quadros e do SPDA	
Caixa inspeção 30x30cm c/ tampa de ferro fundido	05 pçs
Conector de bronze para haste 5/8"	12 pçs
Cordoalha de cobre nu 35mm²	20 m
Haste tipo Coopperweld 5/8" - 3m	05 pçs
Tubo PVC 2"	15 m
Terminal de pressão tipo prensa c/ 4 parafusos	05 pçs
Quadros de distribuição	
Quadro chapa pintada - sobrepor completo c/ porta, tranca e acessórios - capacidade para 4 disj. unip. + 8 bip. + 1 trip. + 1 DR	01 pçs
Quadro chapa pintada - sobrepor completo c/ porta, tranca e acessórios - capacidade para 1 disj. unip. + 5 bip. + 2 trip.	01 pçs

GOVERNO FEDERAL — BRASIL — PAÍS RICO É PAÍS SEM POBREZA — Ministério da Educação — FNDE Fundo Nacional de Desenvolvimento da Educação

PROJETO PADRÃO - FNDE

MUNICÍPIO – UF:

PROPRIETÁRIO:

ENDEREÇO:

PROPRIETÁRIO

RESP. TÉCNICO — CREA

DLFO

CREA

RA


OBSERVAÇÕES:

QUADRA COBERTA COM VESTIÁRIO


PROJETO ELÉTRICO - 220/380V

COORDENAÇÃO CGEST - Coordenação Geral de Infraestrutura Educacional	PLANTAS QUADROS DE CARGAS DIAGRAMAS UNIFILARES		ELE
FORMATO A1 (841 X 594)	REVISÃO R.00 R.00 R.00	ESCALA INDICADA DATA EMISSÃO NOVEMBRO/2014	PRANCHA 01/01


PROJETO DE INSTALAÇÕES HIDROSSANITÁRIOS E PREVENÇÃO CONTRA PÂNICO E INCÊNDIO

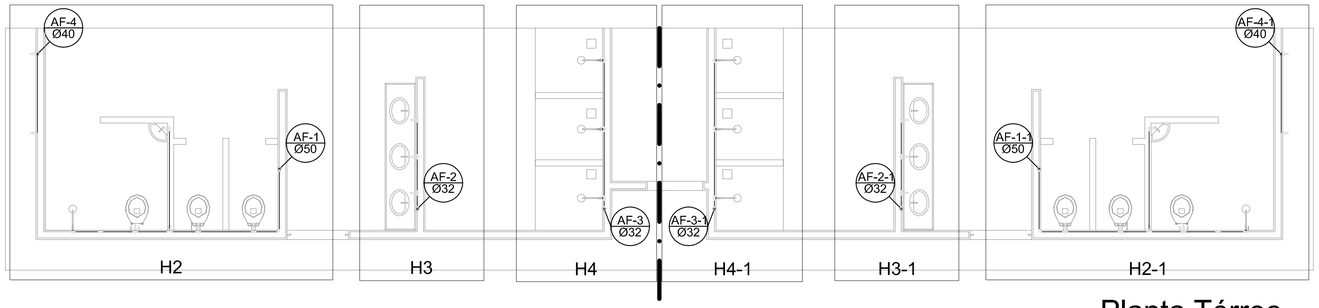

Planta Térreo
escala 1:50

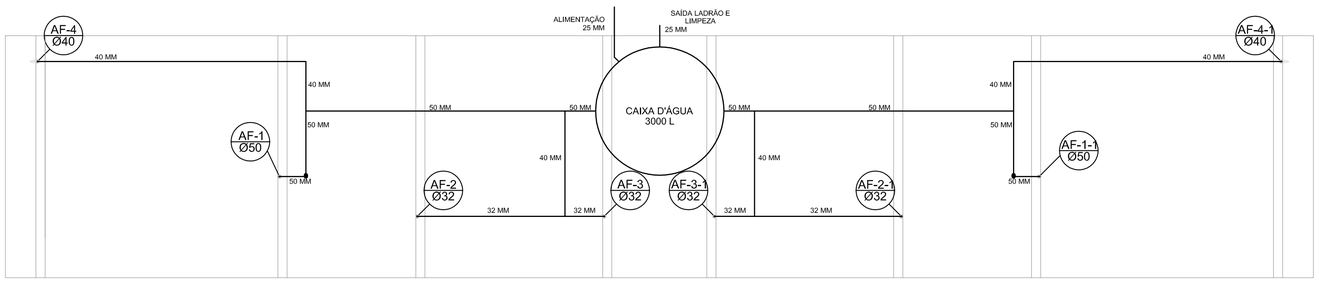

Planta sobre Laje
escala 1:50

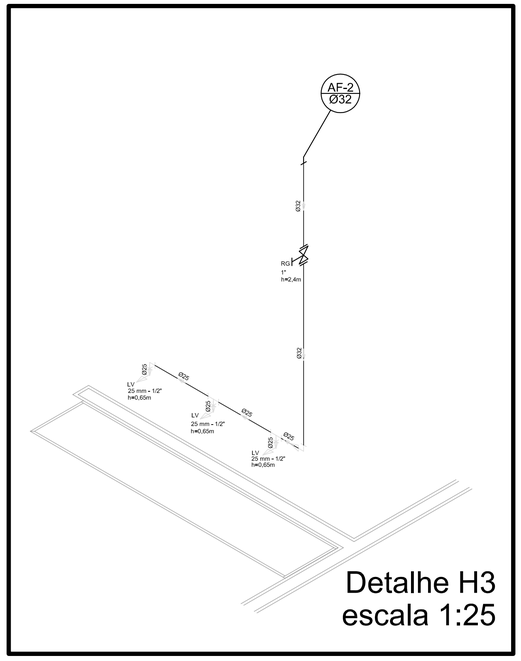


Lista de Materiais


Água fria	**Aparelho**	
	Torneira de jardim	
	25mm x 1/2"	2 pç
	Chuveiro	
	25mm x 1/2"	8 pç
	Torneira de lavatório	
	25 mm - 1/2"	8 pç
	Vaso Sanitário p/ Válvula de Descarga de 1 1/4"	
	40mm - 1 1/2"	6 pç
	Metais	
	Registro de gaveta bruto ABNT	
	3/4"	1 pç
	1.1/2"	2 pç
	Registro de gaveta c/ canopla cromada	
	1.1/2"	2 pç
	1 1/4"	2 pç
	1"	2 pç
	3/4"	2 pç
	Registro de pressão c/ canopla cromada	
	3/4"	8 pç
	PVC Acessórios	
	Engate flexível plástico	
	1/2 - 30cm	10 pç
	PVC misto soldável	
	Luva soldável c/ rosca	
	25 mm -3/4"	8 pç
	PVC rígido soldável	
	Adapt sold.curto c/bolsa-rosca p registro	
	40 mm - 1 1/4"	4 pç
	25 mm - 3/4"	12 pç
	32 mm - 1"	4 pç
	50 mm - 1.1/2"	4 pç
	Bucha de redução sold. curta	
	50 mm - 40 mm	2 pç
	Bucha de redução sold. longa	
	40 mm - 25 mm	4 pç
	Joelho 90° soldável	
	25 mm	15 pç
	32 mm	6 pç
	50 mm	8 pç
	Joelho de redução 90 soldável	
	32 mm - 25 mm	4 pç
	Luva soldável	
	32 mm	4 pç
	Luva redeção soldável	
	40 mm - 32 mm	4 pç
	50 mm - 40 mm	2 pç
	Tubos	
	20 mm	13 m
	25 mm	42 m
	32 mm	28 m
	40 mm	30 m
	50 mm	36 m
	Tê 90 soldável	
	25 mm	5 pç
	40 mm	8 pç
	50 mm	4 pç
	Tê de redução 90 soldável	
	32 mm - 25 mm	4 pç
	50 mm - 40 mm	2 pç
	União soldável	
	20 mm	6 pç
	50 mm	2 pç
	Flange para caixa dagua	
	25 mm	3 pç
	50 mm	2 pç
	PVC soldável azul c/ bucha latão	
	Joelho 90° soldável com bucha de latão	
	40 mm - 1 1/4"	2 pç
	Joelho de redução 90° soldável com bucha de latão	
	25 mm- 1/2"	16 pç

Legenda

- RG - Registro bruto gaveta com PVC soldável
- RP - Registro de Pressão com PVC soldável
- RG - Registro de gaveta c/canopla cromada c/PVC soldável

- CH - PONTO DO CHUVEIRO
- LV - PONTO LAVATÓRIO DE BANCADA
- TJ - PONTO TORNEIRA DE JARDIM
- BB - PONTO BEBEDOURO
- VS - PONTO VASO SANITÁRIO

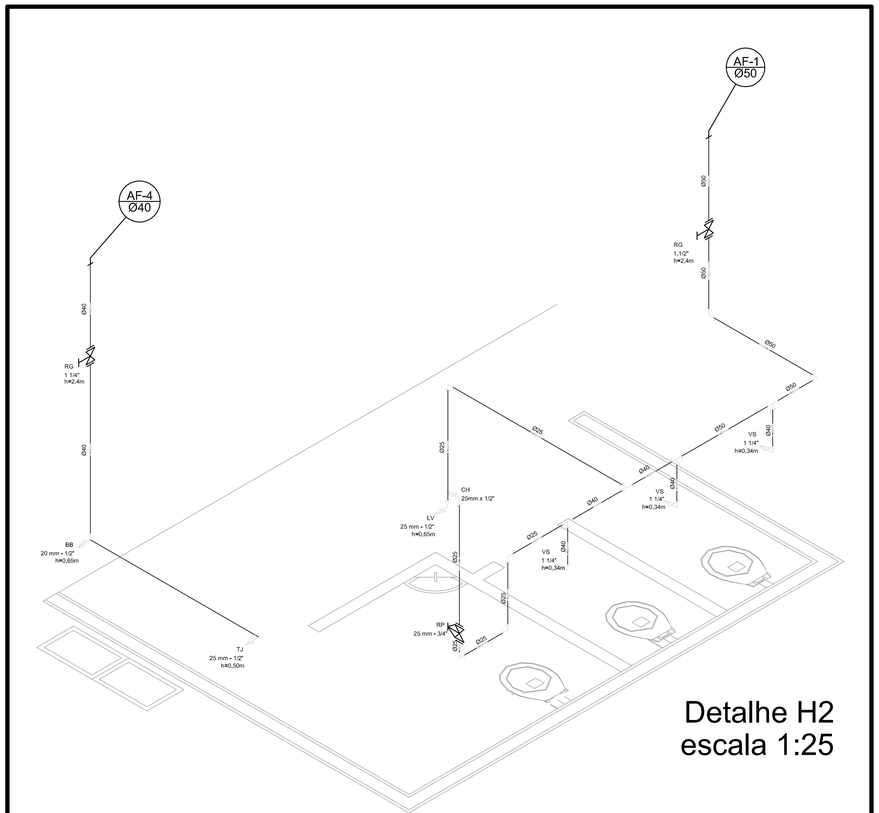

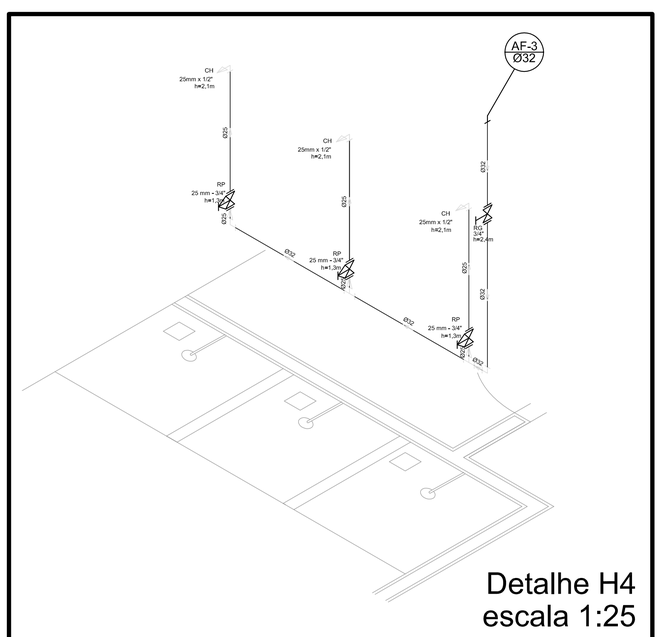

GOVERNO FEDERAL
BRASIL
PAÍS RICO É PAÍS SEM POBREZA
Ministério da Educação
FNDE Fundo Nacional de Desenvolvimento da Educação

PROJETO PADRÃO - FNDE

MUNICÍPIO – UF:

PROPRIETÁRIO:

ENDEREÇO:

PROPRIETÁRIO

RESP. TÉCNICO CREA

DLFO

CREA

RA

OBSERVAÇÕES:

QUADRA COBERTA

PROJETO HIDRÁULICO

COORDENAÇÃO
CGEST - Coordenação Geral de Infraestrutura Educacional

QUADRA COBERTA
PLANTA TÉRREO, PLANTA SOBRE LAJE E ISOMÉTRICAS

HID


FORMATO
A1 (841 X 594)

REVISÃO
R.00
R.00
R.00

ESCALA
INDICADA

DATA EMISSÃO
NOVEMBRO/2014

PRANCHA
01/02

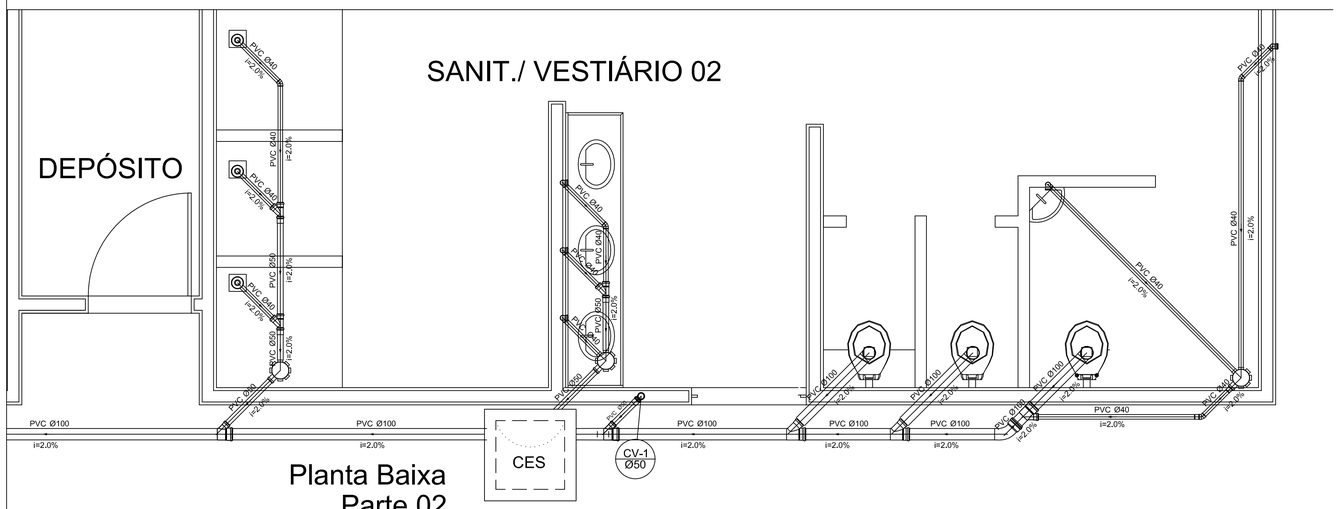


Planta Baixa
Parte 02
escala 1:25

Legenda


	Caixa Sifonada
CES	Caixas Inspeção Esgoto Sifonada
	Ralo seco dos Chuveiros

Lista de Materiais


Esgoto	Caixas de Passagem	
	Caixa de inspeção de esgoto em alvenaria	
	CES- 60x60 cm	2 pç
	PVC Acessórios	
	Caixa sifonada	
	150x150x50	6 pç
	Ralo sifonado alt. reg. saída 40	
	100 mm - 40 mm	6 pç
	Sifão de copo p/ pia e lavatório	
	1" - 1.1/2"	8 pç
	Válvula p/ lavatório e tanque	
	1"	8 pç
	PVC Esgoto	
	Curva 45 curta	
	100 mm	1 pç
	Curva 90 curta	
	40 mm	16 pç
	Joelho 45	
	40 mm	7 pç
	Joelho 90	
	100 mm	6 pç
	Joelho 90 c/anel p/ esgoto secundário	
	40 mm - 1.1/2"	10 pç
	Junção simples	
	100 mm - 50 mm	5 pç
	100 mm- 100 mm	5 pç
	50 mm - 40 mm	6 pç
	Tubo PVC ponta-bolsa c/ virola	
	50 mm - 2"	12.0 m
	Tubo rígido c/ ponta e bolsa soldável	
	40 mm	5.50 m
	Tubo rígido c/ ponta lisa	
	100 mm - 4"	36.0 m
	40 mm	42.0 m
	50 mm - 2"	6.00 m
Ventilação	PVC Esgoto	
	Curva 90 curta	
	50 mm	2 pç
	Tubo PVC ponta-bolsa c/ virola	
	50 mm - 2"	3.50 m

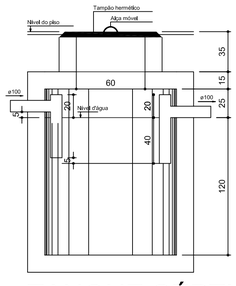


TANQUE SÉPTICO
CORTE - escala 1/25

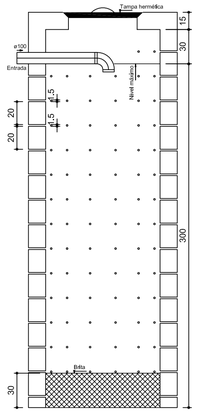


SUMIDOURO
CORTE - escala 1/25

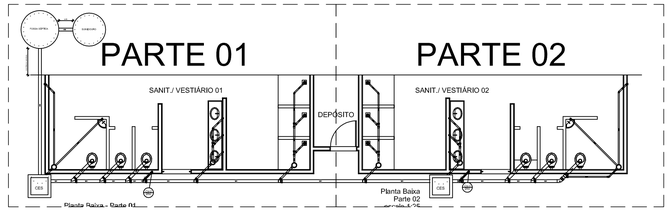

LOCALIZAÇÃO
escala 1:100

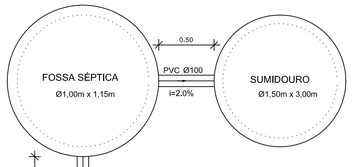

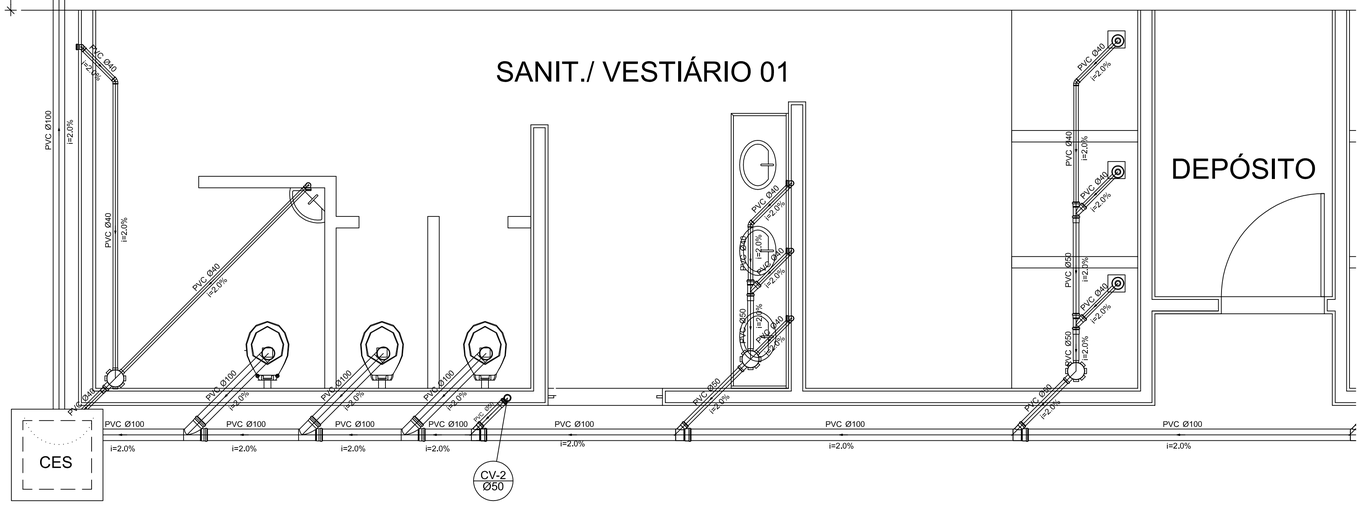

Planta Baixa - Parte 01
escala 1:25

GOVERNO FEDERAL
BRASIL
PAÍS RICO É PAÍS SEM POBREZA
Ministério da Educação
FNDE Fundo Nacional de Desenvolvimento da Educação

PROJETO PADRÃO - FNDE

MUNICÍPIO – UF:

PROPRIETÁRIO:

ENDEREÇO:

PROPRIETÁRIO


RESP. TÉCNICO CREA

DLFO	CREA
	RA

OBSERVAÇÕES:

QUADRA COBERTA
PROJETO SANITÁRIO

COORDENAÇÃO: CGEST - Coordenação Geral de Infraestrutura Educacional	QUADRA COBERTA PLANTA BAIXA	SAN
FORMATO: A1 (841 X 594)	REVISÃO: R.00 / R.00 / R.00	ESCALA: INDICADA DATA EMISSÃO: NOVEMBRO/2014
		PRANCHA: 02/02

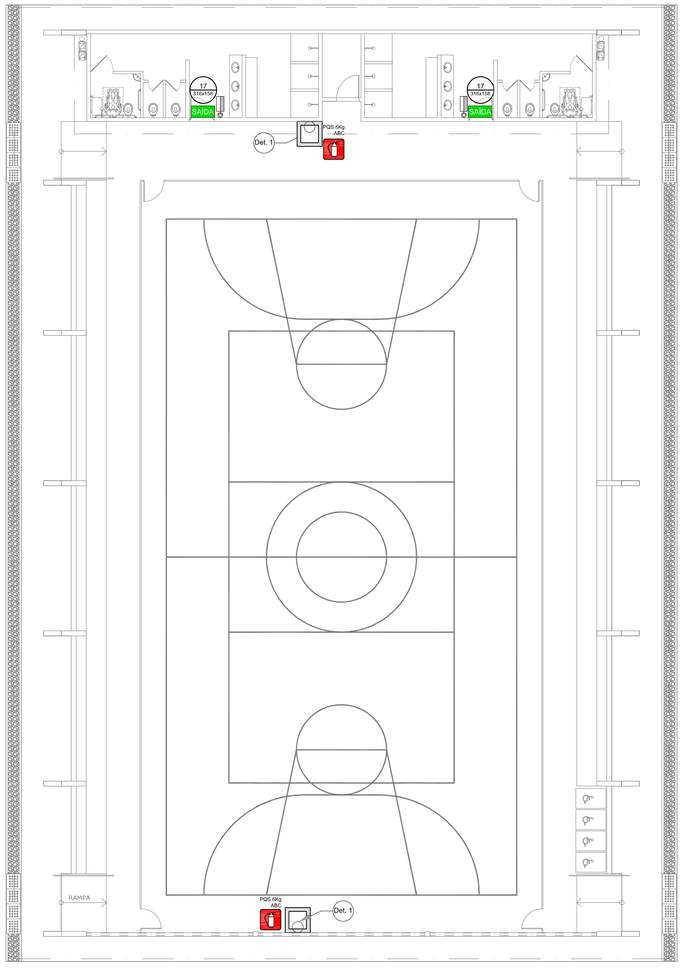


1 PLANTA BAIXA
SEM ESCALA


NOTAS DE INCÊNDIO
1. OS EXTINTORES DEVERÃO TER AS SEGUINTES CARACTERÍSTICAS: 2. NÃO SERÃO UTILIZADOS PROJETORES OU FARÓIS NAS ÁREAS EM QUE ELES CAUSEM OFUSCAMENTO. 3. ELEMENTOS TRANSLÚCIDOS OU TRANSPARENTES COMO VIDROS, UTILIZADOS EM ESQUADRIAS DESTINADAS A FECHAMENTO DE VÃOS (PORTAS, PAINÉIS DIVISÓRIAS) QUE FAZEM PARTE DA ROTA DE SAÍDA, DEVEM POSSUIR TARJA EM COR CONTRASTANTE COM O AMBIENTE, COM LARGURA MÍNIMA DE 50 mm, APLICADA HORIZONTALMENTE EM TODA SUA EXTENSÃO, NA ALTURA CONSTANTE ENTRE 1,00 m E 1,40 m DO PISO ACABADO.

	LEGENDA
	EXTINTOR DE PÓ QUÍMICO DE 6,0 KG CLASSES DE FOGO A,B e C
XX / AXB	NÚMERO DO MODELO DA PLACA DIMENSÕES DA PLACA
N / X/Y	NÚMERO DO DETALHE PRANCHA
	TÍTULO DO DESENHO ESCALA DO DESENHO NUMERAÇÃO DO DESENHO
	LUMINÁRIA DE EMERGÊNCIA DE 31 LEDS AUTONOMIA MÍNIMA DE 1 HORA
17 / 1320/07	DESC CAM SINALIZAÇÃO

Código	Símbolo	Significado	Forma e cor	Aplicação
17	SAÍDA	Saída de emergência	Símbolo: retangular Fundo: verde Mensagem "SAÍDA" e ou pictograma e ou seta direcional: fotoluminescente	INDICAÇÃO DA SAIDA DE DEMERGENCIA, UTILIZADA COMO COMPLEMENTAÇÃO DO PICTOGRAMA FOTOLUMINESCENTE (SETA OU IMAGEM, OU AMBOS).
23		Extintor de incêndio	Símbolo: quadrado Fundo: vermelha Pictograma: fotoluminescente	INDICAÇÃO DE LOCALIZAÇÃO DOS EXTINTORES DE INCÊNDIO.

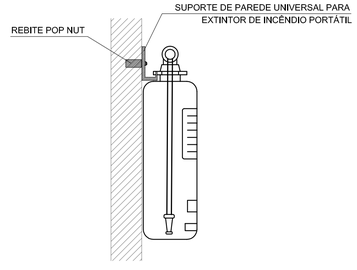


2 DETALHE 1 - FIXAÇÃO DO EXTINTOR
SEM ESCALA

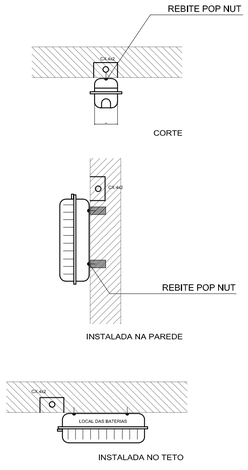

CARACTERÍSTICAS


-LUMINÁRIA AUTÔNOMA PARA ILUMINAÇÃO DE EMERGÊNCIA COM BATERIA SELADA
- ACIONAMENTO AUTOMÁTICO NA FALTA DE ENERGIA,
- RECARREGA ATRAVÉS DE CARREGADOR/FLUTUADOR AUTOMÁTICO COM 2 BATERIAS DE NÍQUEL
- CÁDMO DE 1,2V/4Ah. -DESATIVA COM O RETORNO DA ENERGIA,
- AUTONOMIA PARA 1 (UMA) HORAS,
-ALIMENTAÇÃO 110/220V,
-FIXAÇÃO EM TETO OU PAREDE DE SOBREPOR

3 DETALHE 2 - LUMINÁRIA DE EMERGÊNCIA AUTÔNOMA
SEM ESCALA

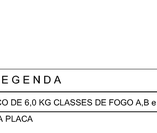

SINALIZAÇÃO CONFORME NBR - 13434-2 - COD. 23
COR DE FUNDO = VERMELHA
COR DO SÍMBOLO = BRANCA FOTOLUMINESCENTE
MARGEM = BRANCA FOTOLUMINESCENTE

SINALIZAÇÃO CONFORME NBR-13434-1/2

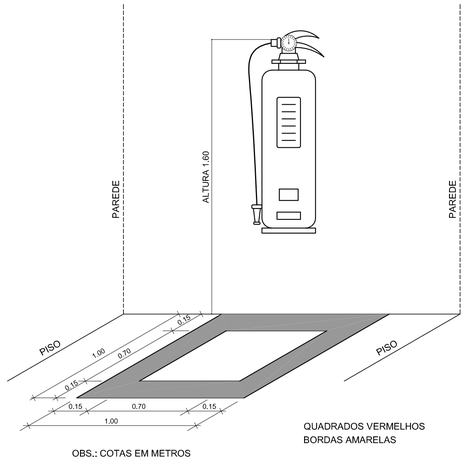

QUADRADOS VERMELHOS
BORDAS AMARELAS

OBS.: COTAS EM METROS

4 MARCAÇÃO NO PISO
SEM ESCALA

FNDE Fundo Nacional de Desenvolvimento da Educação — Ministério da Educação — GOVERNO FEDERAL BRASIL PAÍS RICO É PAÍS SEM POBREZA

PROJETO PADRÃO - FNDE

MUNICÍPIO - UF:

PROPRIETÁRIO:

ENDEREÇO:

PROPRIETÁRIO

RESP. TÉCNICO — CAU/ CREA

DLFO

CAU/ CREA

RA

OBSERVAÇÕES:

QUADRA COBERTA COM VESTIÁRIO
SISTEMA DE PROTEÇÃO CONTRA INCÊNDIO

COORDENAÇÃO			
CGEST - Coordenação Geral de Infraestrutura Educacional	PLANTA BAIXA DETALHES		HIN
FORMATO: A1 (841X594)	REVISÃO: R.01	ESCALA: INDICADA DATA EMISSÃO: NOVEMBRO/2014	PRANCHA: 01/01

ANOTAÇÕES DE RESPONSABILIDADE TÉCNICA

Anotação de Responsabilidade Técnica - ART
Lei nº 6.496, de 7 de dezembro de 1977

CREA-PE

ART OBRA / SERVIÇO
Nº PE20241142290

Conselho Regional de Engenharia e Agronomia de Pernambuco

COMPLEMENTAR à
PE20210707895
CO-RESPONSÁVEL - ART PRINCIPAL

1. Responsável Técnico

GENARIO HENRIQUES DA SILVA JUNIOR

Título profissional: **ENGENHEIRO CIVIL**

RNP: **1815325976**
Registro: **1815325976PE**

Empresa contratada: **JUSTO & BRANCO ENGENHARIA CONSULTIVA LTDA - EPP**

Registro : **0000051506-PE**

2. Dados do Contrato

Contratante: **FUNDO MUNICIPAL DE EDUCAÇÃO DE PALMARES**

CPF/CNPJ: **19.608.720/0001-62**

PRAçA ISMAEL GOUVEIA

Nº: **270**

Complemento:

Bairro: **CENTRO**

Cidade: **Palmares**

UF: **PE**

CEP: **55540000**

Contrato: **011/2021-FME**

Celebrado em: **16/11/2021**

Valor: **R$ 301.630,32**

Tipo de contratante: **Pessoa Juridica de Direito Público**

Ação Institucional: **Outros**

3. Dados da Obra/Serviço

SEM DEFINIçãO Ao lado Campo de Futebol do Bairro Santa Luzia

Nº: **S/N**

Complemento: **QUADRA QUADRA COBERTA COM VESTIÁRIO PADRÃO FNDE ANEXA À ESCOLA MUNICIPAL SANTA LUZIA**

Bairro: **SANTA LUZIA**

Cidade: **Palmares**

UF: **PE**

CEP: **55540000**

Data de Início: **16/11/2021**

Previsão de término: **16/11/2024**

Coordenadas Geográficas: **-8.676806, -35.582972**

Finalidade: **SEM DEFINIÇÃO**

Código: **Não Especificado**

Proprietário: **FUNDO MUNICIPAL DE EDUCAÇÃO DE PALMARES**

CPF/CNPJ: **19.608.720/0001-62**

4. Atividade Técnica

	Quantidade	Unidade
14 - Elaboração		
66 - Laudo > CONSTRUÇÃO CIVIL > EDIFICAÇÕES > DE EDIFICAÇÃO > #1.1.1.4 - EM MATERIAIS MISTOS	1,00	un
35 - Elaboração de orçamento > CONSTRUÇÃO CIVIL > EDIFICAÇÕES > DE EDIFICAÇÃO > #1.1.1.4 - EM MATERIAIS MISTOS	1,00	un

Após a conclusão das atividades técnicas o profissional deve proceder a baixa desta ART

5. Observações

LAUDO TÉCNICO DE VISTORIA E ORÇAMENTO PARA CONCLUSÃO da Construção de Quadra Coberta com Vestiário anexa à Escola Municipal Santa Luzia, no Bairro Santa Luzia, Palmares/PE. NOVA PACTUAÇÃO MP 1.174/2023

6. Declarações

- Declaro que estou cumprindo as regras de acessibilidade previstas nas normas técnicas da ABNT, na legislação específica e no decreto n. 5296/2004.

- Cláusula Compromissória: Qualquer conflito ou litígio originado do presente contrato, bem como sua interpretação ou execução, será resolvido por arbitragem, de acordo com a Lei no. 9.307, de 23 de setembro de 1996, por meio do Centro de Mediação e Arbitragem - CMA vinculado ao Crea-PE, nos termos do respectivo regulamento de arbitragem que, expressamente, as partes declaram concordar

7. Entidade de Classe

NÃO OPTANTE

Genário Henriques da S. Júnior
Engenheiro Civil
CREA 1815325976 PE

8. Assinaturas

Declaro serem verdadeiras as informações acima

GENARIO HENRIQUES DA SILVA JUNIOR - CPF: 096.523.954-39

_____, _____ de _____ de _____

Local data

FUNDO MUNICIPAL DE EDUCAÇÃO DE PALMARES - CNPJ: 19.608.720/0001-62

9. Informações

* Conforme Art. 4º da Resolução 1025/2009: O registro da ART efetiva-se após o seu cadastro no sistema eletrônico do CREA e o recolhimento do valor correspondente

Anotação de Responsabilidade Técnica - ART
Lei nº 6.496, de 7 de dezembro de 1977

CREA-PE

ART OBRA / SERVIÇO
Nº PE20241142290

Conselho Regional de Engenharia e Agronomia de Pernambuco

COMPLEMENTAR à
PE20210707895
CO-RESPONSÁVEL - ART PRINCIPAL

10. Valor

Valor da ART: **R$ 99,64** Registrada em: **22/05/2024** Valor pago: **R$ 99,64** Nosso Número: **8306474800**

A autenticidade desta ART pode ser verificada em: http://crea-pe.sitac.com.br/publico, com a chave: 89AxW
Impresso em: 22/05/2024 às 16:46:42 por: , ip: 192.168.100.1

Anotação de Responsabilidade Técnica - ART
Lei nº 6.496, de 7 de dezembro de 1977

CREA-DF

ART Obra ou serviço
0720140015885

Conselho Regional de Engenharia e Agronomia do Distrito Federal

1. Responsável Técnico

RUDYBERT BARROS VON EYE
Título profissional: **Engenheiro Civil**
RNP: **1204409706**
Registro: **02674/D-MT**

2. Dados do Contrato

Contratante: **FUNDO NACIONAL DE DESENVOLVIMENTO DA EDUCAÇÃO** CPF/CNPJ: **00.378.257/0001-81**
SBS QUADRA 02 BLOCO F Número: 02 Bairro: ASA SUL CEP: 70070-929
Cidade: BRASILIA UF: DF Complemento:
E-Mail: cegest_equipe@fnde.gov.br Fone: (61)20224338
Contrato: Celebrado em: 24/03/2014 Valor Obra/Serviço R$: 0,01
Vinculada a ART: Tipo de contratante: Pessoa Jurídica de Direito Público
Ação institucional: Órgão Público

3. Dados da Obra/Serviço

SBS QUADRA 02 BLOCO F Número: 02 Bairro: ASA SUL CEP: 70070-929
Cidade: BRASILIA UF: DF Complemento:
Data de Início: 24/03/2014 Previsão término: 27/03/2014 Coordenadas Geográficas: ,
Finalidade: **Escolar** Código/Obra pública:
Proprietário: **FUNDO NACIONAL DE DESENVOLVIMENTO DA EDUCAÇÃO** CPF/CNPJ: **00.378.257/0001-81**
E-Mail: cegest_equipe@fnde.gov.br Fone: (61) 20224338

4. Atividade Técnica

Realização	Quantidade	Unidade
Projeto Estrutura Aço	980,4000	metros quadrados

Após a conclusão das atividades técnicas o profissional deverá proceder a baixa desta ART

5. Observações

ELABORAÇÃO DE PROJETO DE ESTRUTURA METÁLICA PARA COBERTURA DE QUADRA POLIESPORTIVA, COM EXECUÇÃO PREVISTA PARA DIVERSAS LOCALIDADES (PROJETO-PADRÃO).

6. Declarações

Qualquer conflito ou litígio originado do presente contrato, bem como sua interpretação ou execução, será resolvido por arbitragem, de acordo com a Lei nº 9.307, de 23 de setembro de 1996, nos termos do respectivo regulamento de arbitragem que, expressamente, as partes declaram concordar.

Profissional

Contratante

Acessibilidade: Não: Declaro que as regras de acessibilidade, previstas nas normas técnicas da ABNT e no Decreto nº 5.296, de 2 de dezembro de 2004, não se aplicam às atividades profissionais acima relacionadas.

7. Entidade de Classe

ABENC-DF

8. Assinaturas

Declaro serem verdadeiras as informações acima

Brasília, 1º de abril de 2014
Local Data

RUDYBERT BARROS VON EYE - CPF: 274.217.401-04

FUNDO NACIONAL DE DESENVOLVIMENTO DA EDUCAÇÃO - CPF/CNPJ: 00.378.257/0001-81

9. Informações

- A ART é válida somente quando quitada, mediante apresentação do comprovante de pagamento ou conferência no site do Crea.
- A autenticidade deste documento pode ser verificada no site ... ou www.confea.org.br
- A guarda da via assinada da ART será de responsabilidade do profissional e do contratante com o objetivo de documentar o vínculo contratual.

www.creadf.org.br informacao@creadf.org.br
Tel: (61) 3961-2800 Fax: (61) 3223-4619

CREA-DF

Registrada em: 31/03/2014 Valor Pago: R$ 63,64 Nosso Número/Baixa: 0114013088

Anotação de Responsabilidade Técnica - ART
Lei nº 6.496, de 7 de dezembro de 1977

CREA-DF

ART Obra ou serviço
0720120053560

Conselho Regional de Engenharia e Agronomia do Distrito Federal

1. Responsável Técnico

RUDYBERT BARROS VON EYE

Título profissional: **Engenheiro Civil**

RNP: **1204409706**
Registro: **02674/D-MT**

2. Dados do Contrato

Contratante: **FNDE - FUNDO NACIONAL DE DESENVOLVIMENTO DA EDUCAÇÃO - MINI** CPF/CNPJ: **00.378.257/0001-81**

SBS QUADRA 02 BLOCO F EDIFICIO FNDE | Número: 02 | Bairro: SBS | CEP: 70070-929

Cidade: BRASILIA | UF: DF | Complemento:

E-Mail: CGEST_EQUIPE@FNDE.GOV.BR | Fone: (61)2022-503

Contrato: | Celebrado em: 01/03/2012 | Valor Obra/Serviço R$: 0,01

Vinculada a ART: | Tipo de contratante: Pessoa Jurídica de Direito Público

Ação institucional: Órgão Público

3. Dados da Obra/Serviço

SBS QUADRA 02 BLOCO F EDIFICIO FNDE | Número: 02 | Bairro: SBS | CEP: 70070-929

Cidade: BRASILIA | UF: DF | Complemento:

Data de início: 03/09/2012 | Previsão término: 30/10/2012 | Coordenadas Geográficas: ,

Finalidade: **Escolar** | Código/Obra pública:

Proprietário: **FUNDO NACIONAL DE DESENVOLVIMENTO DA EDUCAÇÃO** | CPF/CNPJ: **00.378.257/0001-81**

E-Mail: CGEST_EQUIPE@FNDE.GOV.BR | Fone: (61) 20225034

4. Atividade Técnica

Realização	Quantidade	Unidade
Projeto Instalação elétrica de baixa tensão	980,4000	metros quadrados
Projeto Estrutura Concreto Armado	980,4000	metros quadrados
Projeto Instalação hidráulica	980,4000	metros quadrados
Projeto Instalação sanitária	980,4000	metros quadrados

Após a conclusão das atividades técnicas o profissional deverá proceder a baixa desta ART

5. Observações

Projeto de instalações de uma quadra poliesportiva com vestiário a ser executada em várias localidades. Observação: estrutura exceto fundações.

6. Declarações

Qualquer conflito ou litígio originado do presente contrato, bem como sua interpretação ou execução, será resolvido por arbitragem, de acordo com a Lei nº 9.307, de 23 de setembro de 1996, nos termos do respectivo regulamento de arbitragem que, expressamente, as partes declaram concordar.

Profissional

Contratante

Acessibilidade: Não: Declaro que as regras de acessibilidade, previstas nas normas técnicas da ABNT e no Decreto nº 5.296, de 2 de dezembro de 2004, não se aplicam às atividades profissionais acima relacionadas.

7. Entidade de Classe

ABENC-DF

8. Assinaturas

Declaro serem verdadeiras as informações acima

Brasília, 05 de outubro de 2012
Local Data

RUDYBERT BARROS VON EYE - CPF: 274.217.401-04

FNDE - FUNDO NACIONAL DE DESENVOLVIMENTO DA EDUCAÇÃO - MINI - CPF/CNPJ: 00.378.257/0001-81

9. Informações

- A ART é válida somente quando quitada, mediante apresentação do comprovante de pagamento ou conferência no site do Crea.
- A autenticidade deste documento pode ser verificada no site .. ou www.confea.org.br
- A guarda da via assinada da ART será de responsabilidade do profissional e do contratante com o objetivo de documentar o vínculo contratual.

www.creadf.org.br informacao@creadf.org.br
Tel: (61) 3961-2800 Fax: (61) 3223-4619

CREA-DF

Registrada em: 09/10/2012 Valor Pago: R$ 40,00 Nosso Número/Baixa: 0112045072

CREA-CE

Conselho Regional de Engenharia, Arquitetura e Agronomia do Ceará

ART ELETRÔNICA

ART Nº. 150461882300015

Anotação de Responsabilidade Técnica - ART

Dados do Contratado

Nome do Profissional	RNP	CPF
JOSE WALDNEY TEIXEIRA DE ARAUJO	1504618823	30606284249

Título(s) do Profissional
Engenheiro Civil

Nome da Empresa Contratada	CNPJ
x.x.x.x.x.x.x.x.x.x.x.x.x.x.x	x.x.x.x

Dados da Contratante

Nome da Contratante	CPF / CNPJ
DER-DEPARTAMENTO DE EDIFICAÇÕES E RODOVIAS	07280803000196

Endereço da Contratante	CEP	Telefone
AV. GODOFREDO MACIEL 3000 MARAPONGA - FORTALEZA/CE	60710001	(85)31015732

Dados da Obra ou Serviço

Nome do Proprietário	CPF / CNPJ
DER-DEPARTAMENTO DE EDIFICAÇÕES E RODOVIAS	07280803000196

Endereço da Obra ou Serviço	CEP	Telefone
AV. GODOFREDO MACIEL 3000 MARAPONGA - FORTALEZA/CE	60710001	(85)31015732

Tipo da ART	Participação	Nº. ART substituída	Profissional
Normal	Individual	x.x.x.x	x.x.x.x.x.x.x.x.x.x.x.x.x.x

Dados do Contrato

Nº Auto / Relatório Fiscalização	Previsão Inicio	Previsão de Término	Valor da Obra ou Serviço
x.x.x.x	01/10/2010	15/10/2010	R$ 1,00

Classificação da ART

Atividade Técnica	Classificação	Nível	Quantidade	Unidade
01-Projeto	A0301-ESTRUTURA DE CONCRETO ARMADO	1-Atuação	749	14-Metro quadrado
x.x.x.x	x.x.x.x	x.x.x.x	x.x.x.x	x.x.x.x
x.x.x.x	x.x.x.x	x.x.x.x	x.x.x.x	x.x.x.x
[X] Cálculo Estrutural

Informações Complementares
PROJETO ESTRUTURAL PADRÃO DE QUADRA POLI ESPORTIVA QUE CORRESPONDE A ESTRUTURA DE CONCRETO ARMADO DAS FUNDAÇÕES ,PILARES E CINTAS DA EDIFICAÇÃO,FOI ADOTADA TAXA PADRÃO DO SOLO =2.5 KG/cm E VELOCODADE PADRÃO DE VENTO =30 m/s . x. x. x.

CREA-CE

Conselho Regional de Engenharia, Arquitetura e Agronomia do Ceará

ART ELETRÔNICA

ART Nº. 06004159610002 8

Anotação de Responsabilidade Técnica - ART

Dados do Contratado

Nome do Profissional	RNP	CPF
VALDENIO DA SILVA VIEIRA	0600415961	61449547320

Titulo(s) do Profissional
Engenheiro Civil, Tecnico em Edificacoes

Nome da Empresa Contratada	CNPJ
x.x.x.x.x.x.x.x.x.x.x.x.x.x.x.x	x.x.x.x

Dados da Contratante

Nome da Contratante	CPF / CNPJ
DER - DEPARTAMENTO DE EDIFICAÇÕES E RODOVIAS	07280803000196

Endereço da Contratante	CEP	Telefone
AVENIDA GODOFREDO MACIEL, 3000 MARAPONGA - FORTALEZA/CE	60710001	(85)31015786

Dados da Obra ou Serviço

Nome do Proprietário	CPF / CNPJ
DER - DEPARTAMENTO DE EDIFICAÇÕES E RODOVIAS	07280803000196

Endereço da Obra ou Serviço	CEP	Telefone
DIVERSAS LOCALIDADES DIVERSOS - FORTALEZA/CE	60710001	(85)31015786

Tipo da ART	Participação	Nº. ART substituída	Profissional
Normal	Individual	x.x.x.x	x.x.x.x.x.x.x.x.x.x.x.x.x.x

Dados do Contrato

Nº Auto / Relatório Fiscalização	Previsão Início	Previsão de Término	Valor da Obra ou Serviço
x.x.x.x	04/11/2010	15/11/2010	R$ 1,00

Classificação da ART

Atividade Técnica	Classificação	Nível	Quantidade	Unidade
01-Projeto	A0417-REDE DE AGUAS PLUVIAIS	1-Atuação	980,4	14-Metro quadrado
x.x.x.x	x.x.x.x	x.x.x.x	x.x.x.x	x.x.x.x
x.x.x.x	x.x.x.x	x.x.x.x	x.x.x.x	x.x.x.x
[X] Outros

Informações Complementares
REFERENTE AOS PROJETOS DE INSTALAÇÃOS DE ÁGUAS PLUVIAIS DE UMA QUADRA POLIESPORTIVA PADRÃO, COM UMA ÁREA COBERTA DE 980,40m².x. x. x.

CREA-CE

Conselho Regional de Engenharia, Arquitetura e Agronomia do Ceará

ART ELETRÔNICA

ART Nº. 060739985600044

Anotação de Responsabilidade Técnica - ART

Dados do Contratado

Nome do Profissional	RNP	CPF
FRANCISCO BENICIO DE OLIVEIRA FILHO	0607399856	14313740325

Título(s) do Profissional
Engenheiro Eletricista

Nome da Empresa Contratada	CNPJ
x.x.x.x.x.x.x.x.x.x.x.x.x.x.x	x.x.x.x

Dados da Contratante

Nome da Contratante	CPF / CNPJ
DER - DEPARTAMENTO DE EDIFICAÇÕES E RODOVIAS	07280803000196

Endereço da Contratante	CEP	Telefone
AVENIDA GODOFREDO MACIEL, Nº 3.000 MARAPONGA - FORTALEZA/CE	60710001	(85)31015732

Dados da Obra ou Serviço

Nome do Proprietário	CPF / CNPJ
DER - DEPARTAMENTO DE EDIFICAÇÕES E RODOVIAS	07280803000196

Endereço da Obra ou Serviço	CEP	Telefone
DIVERSAS LOCALIDADES DIVERSOS - FORTALEZA/CE	60710001	(85)31015732

Tipo da ART	Participação	Nº. ART substituída	Profissional
Normal	Individual	x.x.x.x	x.x.x.x.x.x.x.x.x.x.x.x.x.x.x

Dados do Contrato

Nº Auto / Relatório Fiscalização	Previsão Início	Previsão de Término	Valor da Obra ou Serviço
x.x.x.x	04/11/2010	15/11/2010	R$ 1,00

Classificação da ART

Atividade Técnica	Classificação	Nível	Quantidade	Unidade
01-Projeto	B1104-INST.ELETR.EM ALTA TENSAO P/FINS RESID./COMERCIAIS	1-Atuação	980,4	14-Metro quadrado
x.x.x.x	x.x.x.x	x.x.x.x	x.x.x.x	x.x.x.x
x.x.x.x	x.x.x.x	x.x.x.x	x.x.x.x	x.x.x.x
[X] Inst. Elétrica

Informações Complementares
PROJETO DAS INSTALAÇÕES ELÉTRICAS EM BAIXA TENSÃO DE UMA QUADRA POLIESPORTIVA PADRÃO, COM UMA CARGA TOTAL INSTALADA DE 15.628 WATTS, A SER INSTALADA EM DIVERSAS LOCALIDADES, COM UMA ÁREA COBERTA DE 980,40 METROS QUADRADOS.x. x. x.

CREA-CE

Conselho Regional de Engenharia, Arquitetura e Agronomia do Ceará

ART ELETRÔNICA

ART Nº. 060797938000020

Anotação de Responsabilidade Técnica - ART

Dados do Contratado

Nome do Profissional	RNP	CPF
NÉLIA RODRIGUES ROMERO	0607979380	11992301387

Título(s) do Profissional
Arquiteto

Nome da Empresa Contratada	CNPJ
x . x . x . x . x . x . x . x . x . x . x . x . x . x . x . x	x.x.x.x

Dados da Contratante

Nome da Contratante		CPF / CNPJ
DEPARTAMENTO DE ARQUITETURA E ENGENHARIA-DAE		13543312000193
Endereço da Contratante	**CEP**	**Telefone**
RUA OSWALDO CRUZ, 1024 ALDEOTA - FORTALEZA/CE	60125150	(85)31015704

Dados da Obra ou Serviço

Nome do Proprietário		CPF / CNPJ
DEPARTAMENTO DE ARQUITETURA E ENGENHARIA-DAE		13543312000193
Endereço da Obra ou Serviço	**CEP**	**Telefone**
DIVERSAS LOCALIDADES DIVERSOS - FORTALEZA/CE	60125150	(85)31015704

Tipo da ART	Participação	Nº. ART substituída	Profissional
Normal	Individual	x.x.x.x	x.x.x.x.x.x.x.x.x.x.x.x.x.x

Dados do Contrato

Nº Auto / Relatório Fiscalização	Previsão Início	Previsão de Término	Valor da Obra ou Serviço
x.x.x.x	02/05/2011	07/09/2011	R$ 1,00

Classificação da ART

Atividade Técnica	Classificação	Nível	Quantidade	Unidade
01-Projeto	A0123-GINASIO DE ESPORTES	1-Atuação	980,4	14-Metro quadrado
x.x.x.x	x.x.x.x	x.x.x.x	x.x.x.x	x.x.x.x
x.x.x.x	x.x.x.x	x.x.x.x	x.x.x.x	x.x.x.x
Informações Complementares
x. x. x.

CAU/BR Conselho de Arquitetura e Urbanismo do Brasil

Registro de Responsabilidade Técnica - RRT

RRT SIMPLES
Nº 0000000650434
INICIAL
CO-AUTOR - RRT PRINCIPAL

1. RESPONSÁVEL TÉCNICO

Nome: RODRIGO DA SILVA LOBO
Registro Nacional: A32138-9 Título do Profissional: Arquiteto e Urbanista

2. DADOS DO CONTRATO

Contratante: Fundo Nacional de Desenvolvimento da Educação
CNPJ: 00.378.257/0001-81
Contrato: 09/2010 Valor: R$ 1,00
Tipo de Contratante: Pessoa jurídica de direito público
Celebrado em: 08/02/2010 Data de Início: 10/10/2012 Previsão de término: 10/04/2013
Situação: BAIXA DE RESPONSABILIDADE Data Situação: 11/07/2013
Motivo: CONCLUSÃO DA OBRA/SERVIÇO

Declaro que na(s) atividade(s) registrada(s) neste RRT foram atendidas as regras de acessibilidade previstas nas normas técnicas de acessibilidade da ABNT, na legislação específica e no Decreto Federal nº 5.296, de 2 de dezembro de 2004.

3. DADOS DA OBRA/SERVIÇO

QUADRA SBS QUADRA 2 Nº: bloco F
Complemento: bloco f 14o andar Bairro: ASA SUL
UF: DF CEP: 70070929 Cidade: BRASÍLIA
Coordenadas Geográficas: Latitude: 0 Longitude: 0

4. ATIVIDADE TÉCNICA

Atividade: 1.1.2 - Projeto arquitetônico
Quantidade: 994,08 Unidade: m²

5. DESCRIÇÃO

Projeto arquitetônico de um ginásio poliesportivo com vestiário.

6. VALOR

Valor do RRT: R$ 63,32 Pago em: 15/10/2012

7. ASSINATURAS

Declaro serem verdadeiras as informações acima.

Brasília, 20 de outubro de 2012
Local Dia Mês Ano

Fundo Nacional de Desenvolvimento da Educação
CNPJ: 00.378.257/0001-81

RODRIGO DA SILVA LOBO
CPF: 082.155.277-52

Rudybert Barros Von Eye
Coordenador de Projetos
CGEST

A autenticidade deste RRT pode ser verificada em: https://siccau.caubr.org.br/app/view/sight/externo?form=Servicos, com a chave: 0c7yzW Impresso em: 15/08/2014 às 14:33:42 por: , ip: 200.130.5.2

TERMO DE COMPROMISSO Nº 15690

Instrumento vinculado ao Termo de Compromisso/Convênio nº_5934

Considerando o que dispõe a Lei nº 11.578, de 26 de novembro de 2007, a Lei nº 12.695, de 25 de julho de 2012, a Lei nº 14.719, de 1º de novembro de 2023, o Decreto nº 11.632, de 11 de agosto de 2023, o Decreto nº 11.855, de 26 de dezembro de 2023 e a Resolução CD/FNDE nº 27, de 24 de novembro de 2023, a Prefeitura Municipal de PALMARES compromete-se a retomar a execução de obra(s) inacabada(s), pactuada(s) originalmente por meio do Termo de Compromisso/Convênio nº_5934, conforme condições a seguir estabelecidas:

I - A(s) obra(s) acima discriminada(s) deverá(ão) ser executada(s) no método convencional de construção, sendo possível a reprogramação do projeto que utilizou metodologia construtiva inovadora para a metodologia construtiva convencional, consoante as regras definidas na Resolução CD/FNDE nº 27, de 24 de novembro de 2023;

II - Executar os recursos financeiros recebidos do Fundo Nacional de Desenvolvimento da Educação (FNDE), no âmbito do Pacto Nacional pela Retomada de Obras e de Serviços de Engenharia Destinados à Educação Básica e Profissionalizante, de acordo com os projetos fornecidos ou aprovados (desenhos técnicos, memoriais descritivos e especificações), observando os critérios de qualidade técnica que atendam às determinações vigentes da Associação Brasileira de Normas Técnicas (ABNT), bem como os prazos e os custos previstos. Deverá(ão) ser atendidas, ainda, as condições legais de acessibilidade previstas na Norma ABNT NBR 9050:2020 ou norma que sobrevenha;

III - Os recursos para execução da(s) obra(s) serão transferidos em parcelas, após a aferição da evolução física, comprovada por meio de relatório de vistoria inserido pelo ente federado no Sistema Integrado de Monitoramento, Execução e Controle do Ministério da Educação (SIMEC), Módulo Obras.2.0, e aprovação pela equipe técnica do FNDE, conforme normas editadas pela Autarquia;

IV - As etapas de execução física da(s) obra(s) deverão ser registradas pelo ente federado no SIMEC, Módulo Obras 2.0, especificamente na guia Cronograma, Lista das Etapas da Obra, conforme planilha contratada; V - Comprovar a retomada da(s) obra(s) em até 12 (doze) meses, contados da validação deste Termo de Compromisso, mediante apresentação de contrato assinado com a empresa contratada para a execução da(s) obra(s), acompanhado da respectiva ordem de serviço e cronograma físicofinanceiro, sob pena de cancelamento da presente repactuação;

VI - Os valores destinados à execução do objeto deste instrumento serão aplicados da seguinte forma:

PRÉ-ID	OBRA	TIPOLOGIA	VALOR DO TERMO DE COMPROMISSO ATUALIZADO	VALOR FNDE	VALOR EFETIVADO NO TERMO ORIGINAL	VALOR CONTRAPARTIDA	SALDO DISPONÍVEL NA CONTA BANCÁRIA VINCULADA AO PACTO ORIGINAL
20466	1004336 - Campo RFSA para Esc. Mun. Santa Luzia	Quadra Escolar Coberta com Vestiário	1.270.709,19	937.358,45	101.950,74	231.400,00	0,00

VII - No caso de obra(s) incluída(s) como ação do Programa de Aceleração do Crescimento - Novo PAC, fica assegurada a possibilidade de transferência obrigatória de recursos financeiros, nos termos previstos na Lei nº 11.578, de 26 de novembro de 2007;

VIII - Garantir que os recursos próprios para complementar a execução do objeto pactuado estejam devidamente assegurados, apresentando a respectiva declaração de disponibilidade orçamentária;

IX - A complementação deverá ser depositada, pelo ente federado, na conta bancária vinculada a este instrumento, durante a execução da(s) obra(s), de acordo com o correspondente cronograma de desembolso apresentado pelo gestor, exceto se em procedimento licitatório o resultado vencedor for a menor, devendo então o ente federado reduzir o valor da complementação, após alteração e aprovação do novo cadastro do cronograma no SIMEC;

X - Os valores referidos acima serão aplicados, exclusivamente, no objeto pactuado e não poderão ser utilizados para a execução de serviços não contemplados na planilha orçamentária;

XI - Utilizar os recursos financeiros transferidos pelo FNDE exclusivamente no cumprimento do objeto firmado e dentro do prazo de execução definido, assim como responsabilizar-se para que a movimentação dos recursos ocorra somente para o pagamento das despesas previstas neste Termo de Compromisso ou para aplicação financeira, devendo a movimentação realizar-se, restritivamente, por meio eletrônico, no qual seja devidamente identificada a titularidade das contas correntes de fornecedores ou prestadores de serviços, beneficiários dos pagamentos realizados pelo ente federado, sendo proibida a utilização de cheques, conforme dispõe o Decreto nº 7.507, de 27 de junho de 2011, por meio do Sistema de Pagamento Eletrônico de Empenhos (OBN), do Banco do Brasil, sempre que a instituição bancária e o FNDE disponibilizarem essa possibilidade;

XII - Enquanto não utilizados, os recursos transferidos serão obrigatoriamente aplicados em caderneta de poupança aberta especificamente para essa finalidade, quando a previsão do seu uso for igual ou superior a um mês, e em fundo de aplicação financeira de curto prazo ou em operação de mercado aberto, lastreada em títulos da dívida pública federal, se a sua utilização ocorrer em prazo inferior a 1 (um) ano;

XIII - Indicar profissional devidamente habilitado, da área de engenharia civil ou arquitetura, para exercer as funções de fiscalização da(s) obra(s), com emissão da respectiva Anotação de Responsabilidade Técnica (ART/CREA);

XIV - Responsabilizar-se, com recursos próprios, pela implementação de obras e serviços de terraplenagem e contenções, infraestrutura de redes (água potável, esgotamento sanitário, energia elétrica e telefonia), assim como aqueles necessários à implantação do(s) empreendimento(s) no(s) terreno(s) tecnicamente aprovado(s), uma vez que o valor de responsabilidade do FNDE refere-se exclusivamente aos serviços de engenharia constantes nas planilhas orçamentárias do(s) projeto(s) pactuado(s) e aprovado(s);

XV - Garantir, com recursos próprios, a conclusão da(s) obra(s) e sua entrega à população, no caso de o valor de responsabilidade do FNDE se revelar insuficiente;

XVI - A conclusão da(s) obra(s) deverá ocorrer em até 24 (vinte e quatro) meses, contados da validação deste Termo de Compromisso no SIMEC, sendo admitida uma prorrogação por igual período, comprometendo-se o ente federativo a manter em operação a(s) infraestrutura(s) escolar(es) objeto da repactuação;

XVII - Cientificar mensalmente o FNDE sobre a aplicação dos recursos e a consecução do objeto, assim como informar a data prevista para inauguração e o início de funcionamento da(s) respectiva(s) edificação(ões) escolar(es), por meio do preenchimento dos dados e informações no Módulo Obras 2.0 do SIMEC;

XVIII - Realizar licitação para as contratações necessárias à execução da(s) obra(s), obedecendo à legislação vigente, às disposições do Decreto nº 7.983, de 8 de abril de 2013, e da Portaria Conjunta MGI/CGU nº 2, de 8 de janeiro de 2024, e observar que os preços unitários de materiais e serviços utilizados não poderão ser superiores aos que constam dos custos de obras e serviços de engenharia na forma prevista na Lei de Diretrizes Orçamentárias - LDO;

XIX - Executar a(s) obra(s) no terreno previamente aprovado, não sendo autorizada alteração do local que receberá as benfeitorias, salvo em caso excepcional a ser avaliado e acatado pelo FNDE;

XX - Assegurar e destacar obrigatoriamente a participação do Governo Federal e do FNDE em toda e qualquer ação, promocional ou não, relacionada com a execução do objeto pactuado, obedecendo ao modelo-padrão estabelecido, bem como apor a marca do Governo Federal em placas de identificação da(s) obra(s) custeada(s) com os recursos transferidos à conta do Programa, obedecendo ao disposto na Instrução Normativa nº 2, de 20 de abril de 2018, da Secretaria-Geral da Presidência da República;

XXI - Caso a(s) obra(s) objeto deste instrumento seja(m) incluída(s) como ação do Programa de Aceleração do Crescimento - Novo PAC, é obrigatória a adoção do Manual de uso do selo do Novo PAC nas placas de obra;

XXII - Submeter-se às orientações expedidas pelo Governo Federal acerca das condutas vedadas no período eleitoral;

XXIII - Manter atualizada a escrituração contábil específica dos atos e fatos relativos à execução deste Termo de Compromisso, para fins de fiscalização, de acompanhamento e de avaliação dos resultados obtidos;

XXIV - Permitir ao FNDE e seus apoiadores técnicos o acompanhamento da execução da(s) obra(s), fornecendo as informações e os documentos relacionados à execução do objeto, no que se refere ao exame da documentação;

XXV - Permitir o livre acesso aos órgãos de controle e à Auditoria do FNDE, a todos os atos administrativos e aos registros dos fatos relacionados direta ou indiretamente com o objeto pactuado;

XXVI - Prestar esclarecimentos sobre a execução física e financeira do objeto pactuado, sempre que solicitado pelo FNDE, pelo MEC, por órgão do Sistema de Controle Interno do Poder Executivo Federal, pelo Tribunal de Contas da União (TCU), pelo Ministério Público ou por órgão ou entidade com delegação para esse fim;

XXVII - Os municípios, os estados e o Distrito Federal deverão restituir ao FNDE os saldos financeiros remanescentes, inclusive os provenientes das receitas obtidas em aplicações financeiras realizadas e não utilizadas no objeto pactuado, no prazo improrrogável de 60 (sessenta) dias, a contar do término do prazo de vigência deste instrumento;

XXVIII - Prestar contas ao FNDE dos recursos recebidos, nos termos da legislação vigente;

XXIX - Lavrar o termo de aceitação definitiva da(s) obra(s) e registrá-lo no Módulo Obras 2.0 do SIMEC;

XXX - Emitir os documentos comprobatórios das despesas em nome do município, do estado ou do Distrito Federal, com a identificação do FNDE e do Programa e manter os comprovantes originais das despesas arquivados, em ordem cronológica, no próprio local em que forem contabilizados, à disposição dos órgãos de controle interno e externo, pelo prazo de 10 (dez) anos, contados da data em que foi aprovada a prestação de contas e, na hipótese de digitalização, os documentos originais devem ser conservados em arquivo, pelo prazo de 5 (cinco) anos do julgamento das contas dos responsáveis pelo Tribunal de Contas da União (TCU);

XXXI - Apresentar ao FNDE ou a seu(s) representante(s) legalmente constituído(s) o original ou a cópia autenticada de todo e qualquer documento comprobatório de despesa efetuada com recursos transferidos à conta do Programa, a qualquer tempo e a critério da Autarquia;

XXXII - Incluir no orçamento anual do ente federado os recursos recebidos para execução do objeto deste instrumento, nos termos estabelecidos no art. 6º, § 1º, da Lei nº 4.320, de 17 de março de 1964;

XXXIII - Não considerar os valores transferidos no cômputo dos 25% (vinte e cinco por cento) de impostos e transferências devidos à manutenção e ao desenvolvimento do ensino, por força do disposto no art. 212 da Constituição Federal;

XXXIV - Responsabilizar-se por todos os encargos de natureza trabalhista e previdenciária, decorrentes de eventuais demandas judiciais relativas a recursos humanos utilizados na execução do objeto deste Termo de Compromisso, bem como por todos os ônus tributários ou extraordinários que incidam sobre o presente instrumento, ressalvados aqueles de natureza compulsória, lançados automaticamente pela rede bancária arrecadadora;

XXXV - Adotar todas as medidas necessárias à correta execução deste Termo de Compromisso, em atendimento, ainda, às disposições previstas nos normativos pertinentes à matéria;

XXXVI - Declaro que tenho conhecimento das normas que regem o Pacto Nacional pela Retomada de Obras e de Serviços de Engenharia Destinados à Educação Básica e Profissionalizante;

XXXVII - Caso a(s) obra(s) objeto deste instrumento seja(m) incluída(s) como ação do Programa de Aceleração do Crescimento - Novo PAC, declaro estar ciente de que se aplicarão a esta ação todas as normas sobrevenientes editadas pelo Governo Federal para o Programa;

XXXVIII - Declaro estar ciente do compromisso de disponibilização de mobiliário e equipamentos adequados e compatíveis com a plena operação e funcionalidade das unidades;

XXXIX - Declaro o compromisso assumido pelo ente federativo, por mim representado, com o funcionamento, a gestão e a manutenção das novas unidades;

XL - Declaro ciência quanto ao dever de notificar o FNDE sobre a inauguração da(s) obra(s) objeto do presente instrumento, com pelo menos 90 (noventa) dias de antecedência;

XLI - Os bens patrimoniais adquiridos ou produzidos em razão deste Termo de Compromisso, bem como os remanescentes, na data de sua conclusão ou extinção, serão de titularidade do ente federativo, devendo ser utilizados para assegurar a continuidade do programa governamental ao qual está vinculado o objeto do presente instrumento;

XLII - O presente Termo de Compromisso poderá ser alterado durante seu prazo de vigência, mediante apresentação de justificativa, desde que não haja alteração do objeto pactuado e mantida a adequação aos objetivos do Pacto Nacional pela Retomada de Obras e de Serviços de Engenharia destinados à Educação Básica e Profissionalizante;

XLIII - Assumir a obrigação de preencher a aba "Funcionamento da obra", no sistema SIMEC - Módulo Obras 2.0., com informações das datas de conclusão e inauguração da(s) obra(s), a partir do momento em que a obra apresentar execução total acumulada de 70%, sem prejuízo dos demais dados necessários;

XLIV – Fica ciente que o não preenchimento da aba "Funcionamento da obra" impede a inserção de uma nova vistoria e/ou a solicitação de desembolso de recursos.

Declaro, em complementação, que o ente federado cumpre com as exigências do art. 169 da Constituição Federal, o qual trata dos limites de despesa com pessoal, e que os recursos de sua responsabilidade estão assegurados, conforme Lei Orçamentária.

Brasília/DF, 21 de Outubro de 2024.

_____

JOSE BARTOLOMEU DE ALMEIDA MELO JUNIOR

PREF MUN DE PALMARES

VALIDAÇÃO ELETRÔNICA DO DOCUMENTO

Validado pelo(a) Prefeito(a) JOSÉ BARTOLOMEU DE ALMEIDA MELO JÚNIOR - CPF: 019.028.854-06 em 08/11/2024